


暖通

建筑

结构

电气

给排水

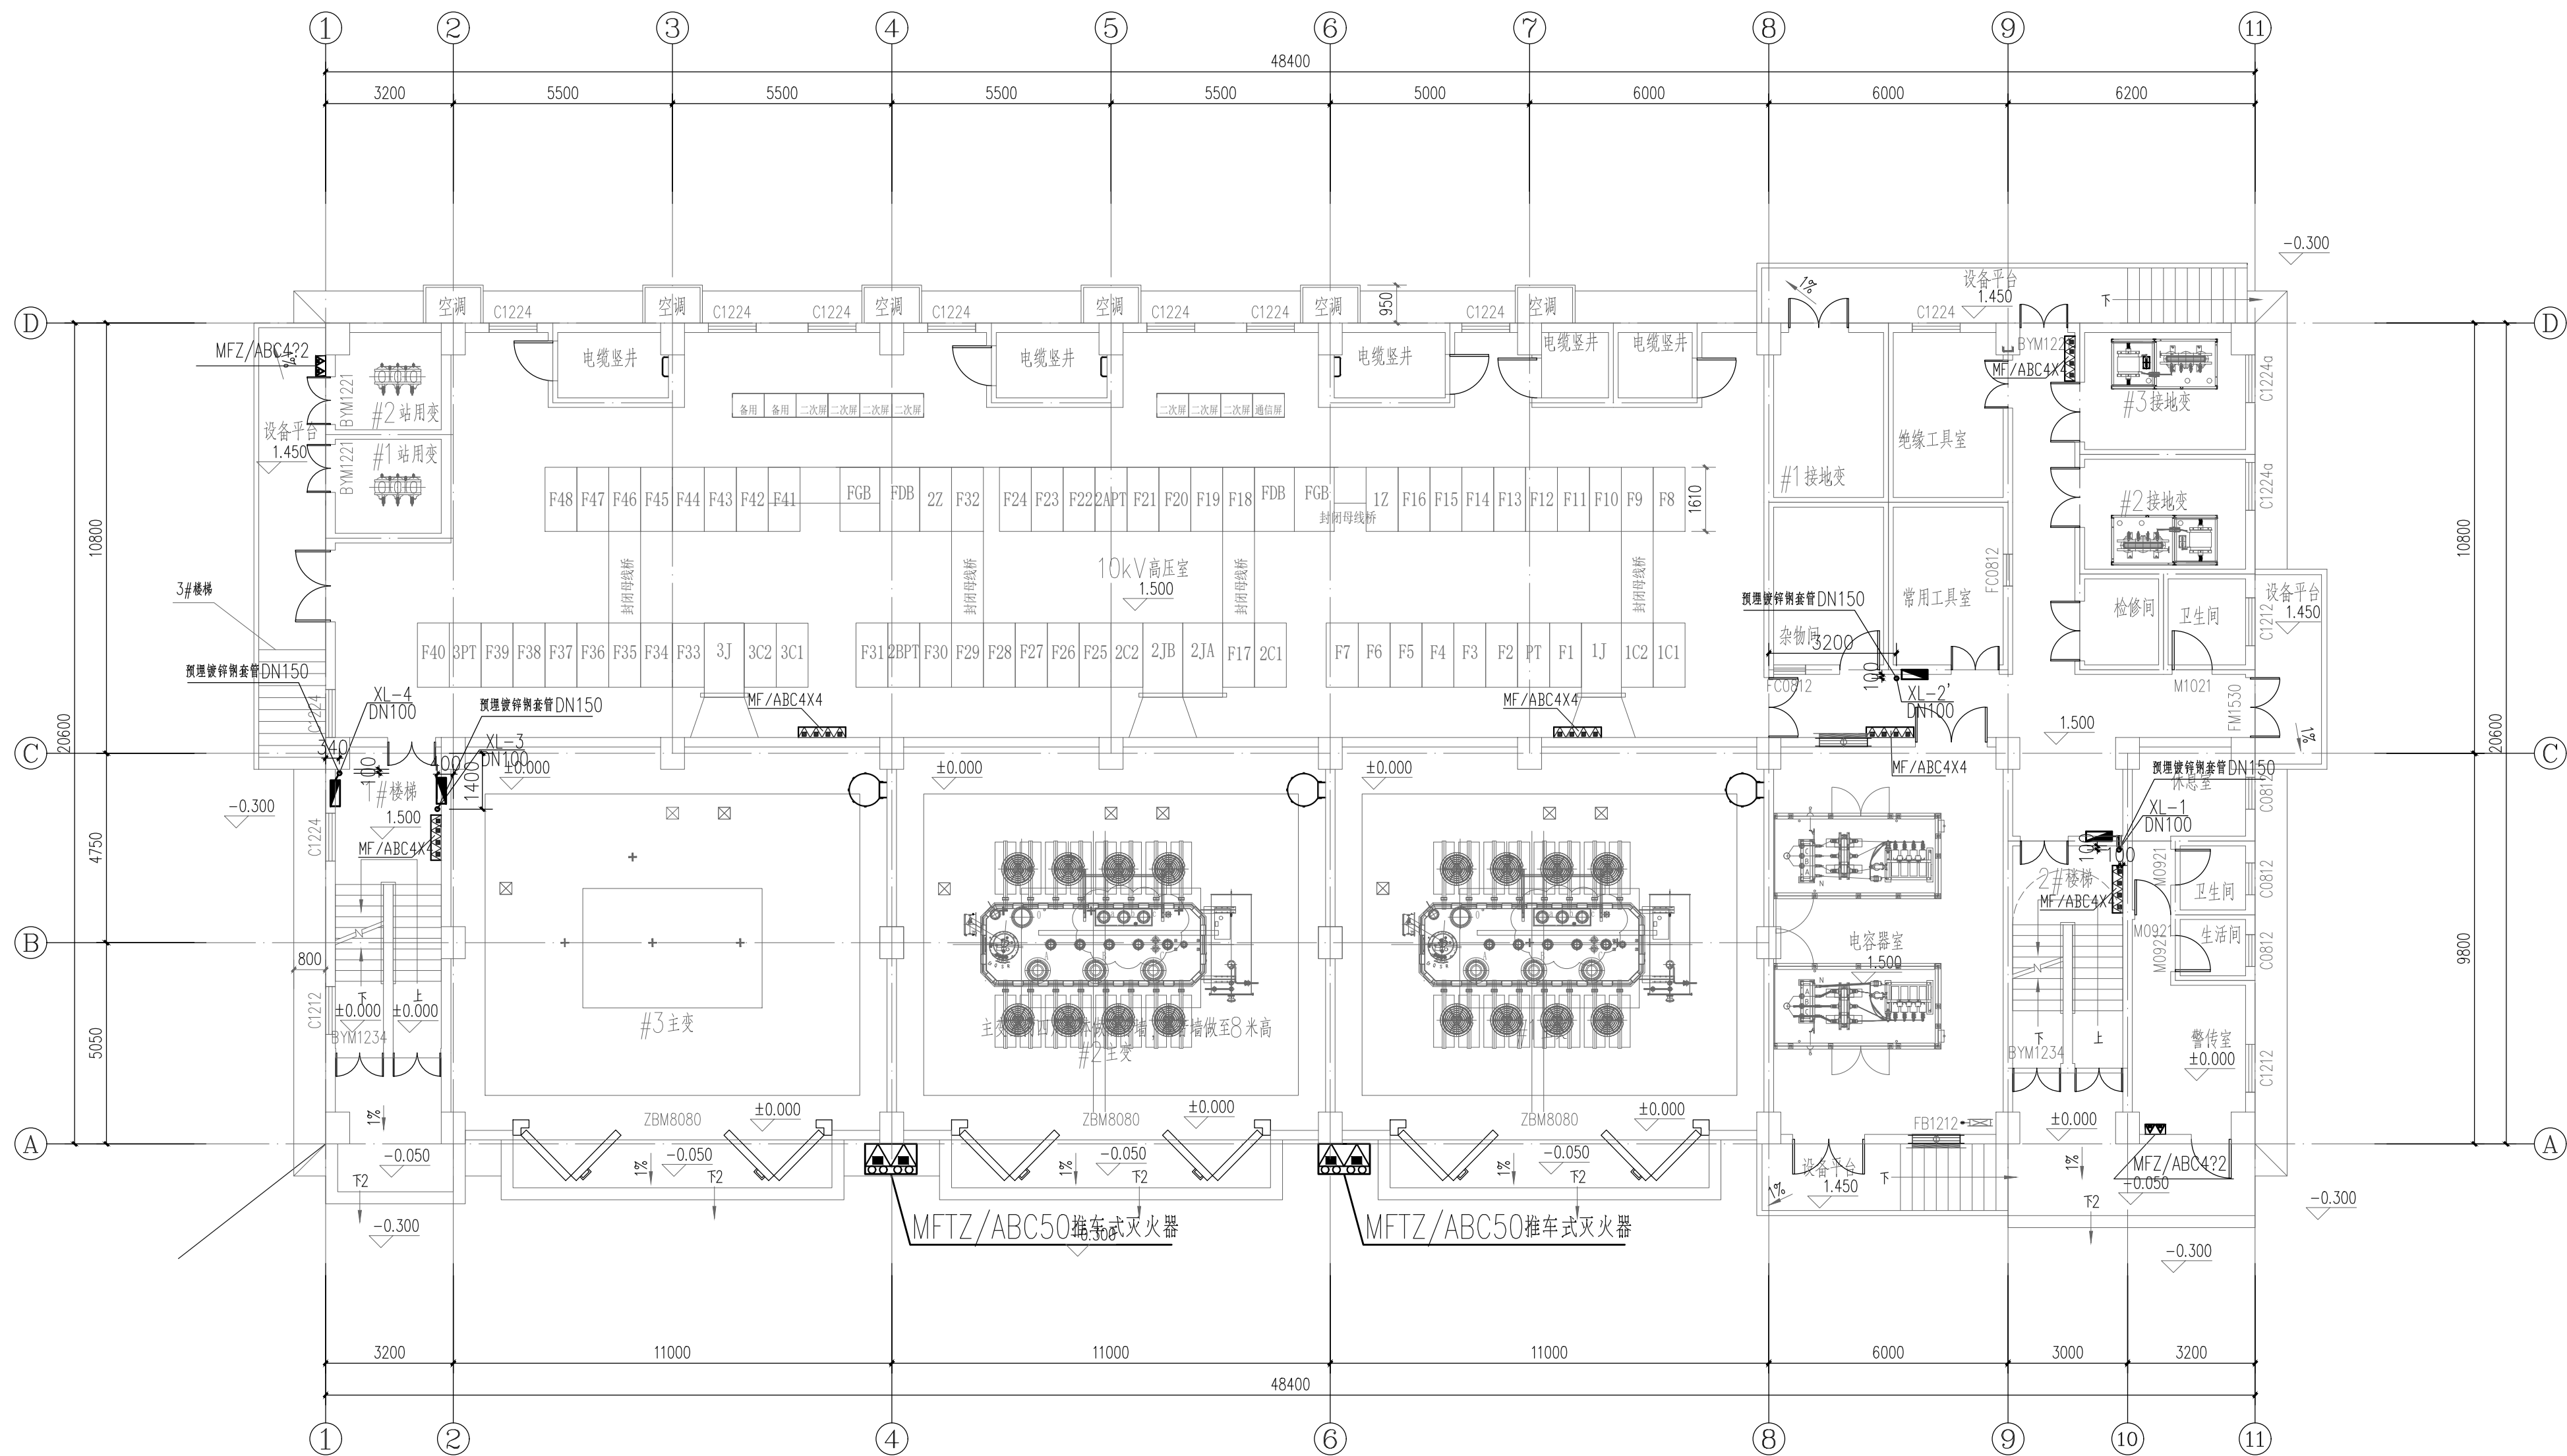

1.50m层消防栓给水平面图 1:125

广东省建设工程勘察设计出图专用章  
单位名称: 广东百安建设科技集团有限公司  
业务范围: 消防设施工程设计专项  
资质证书编号: A144015225(甲级)  
有效期至: 2023年12月31日

 广东百安建设科技集团有限公司				工程名称		110千伏中船II输变电工程	
建设部颁发证书 A144015225		证书等级		甲		兴建单位	
审 定 刘兆军		设 计 杨小龙		1.50m层消防栓给水平面图		设计阶段	
审 核 刘兆军		制 图 杨小龙				比 例 1:125	
总负责人 李 建		校 对 李伟超				图 别 消防水施	
工种负责 谢 峰		文档编码 BAXF-B1800595-202012				图 号 B1800595-S10501-05	
				图纸内容		日 期 2023.03	