


暖通			
建筑			
结构			
电气			
给排水			

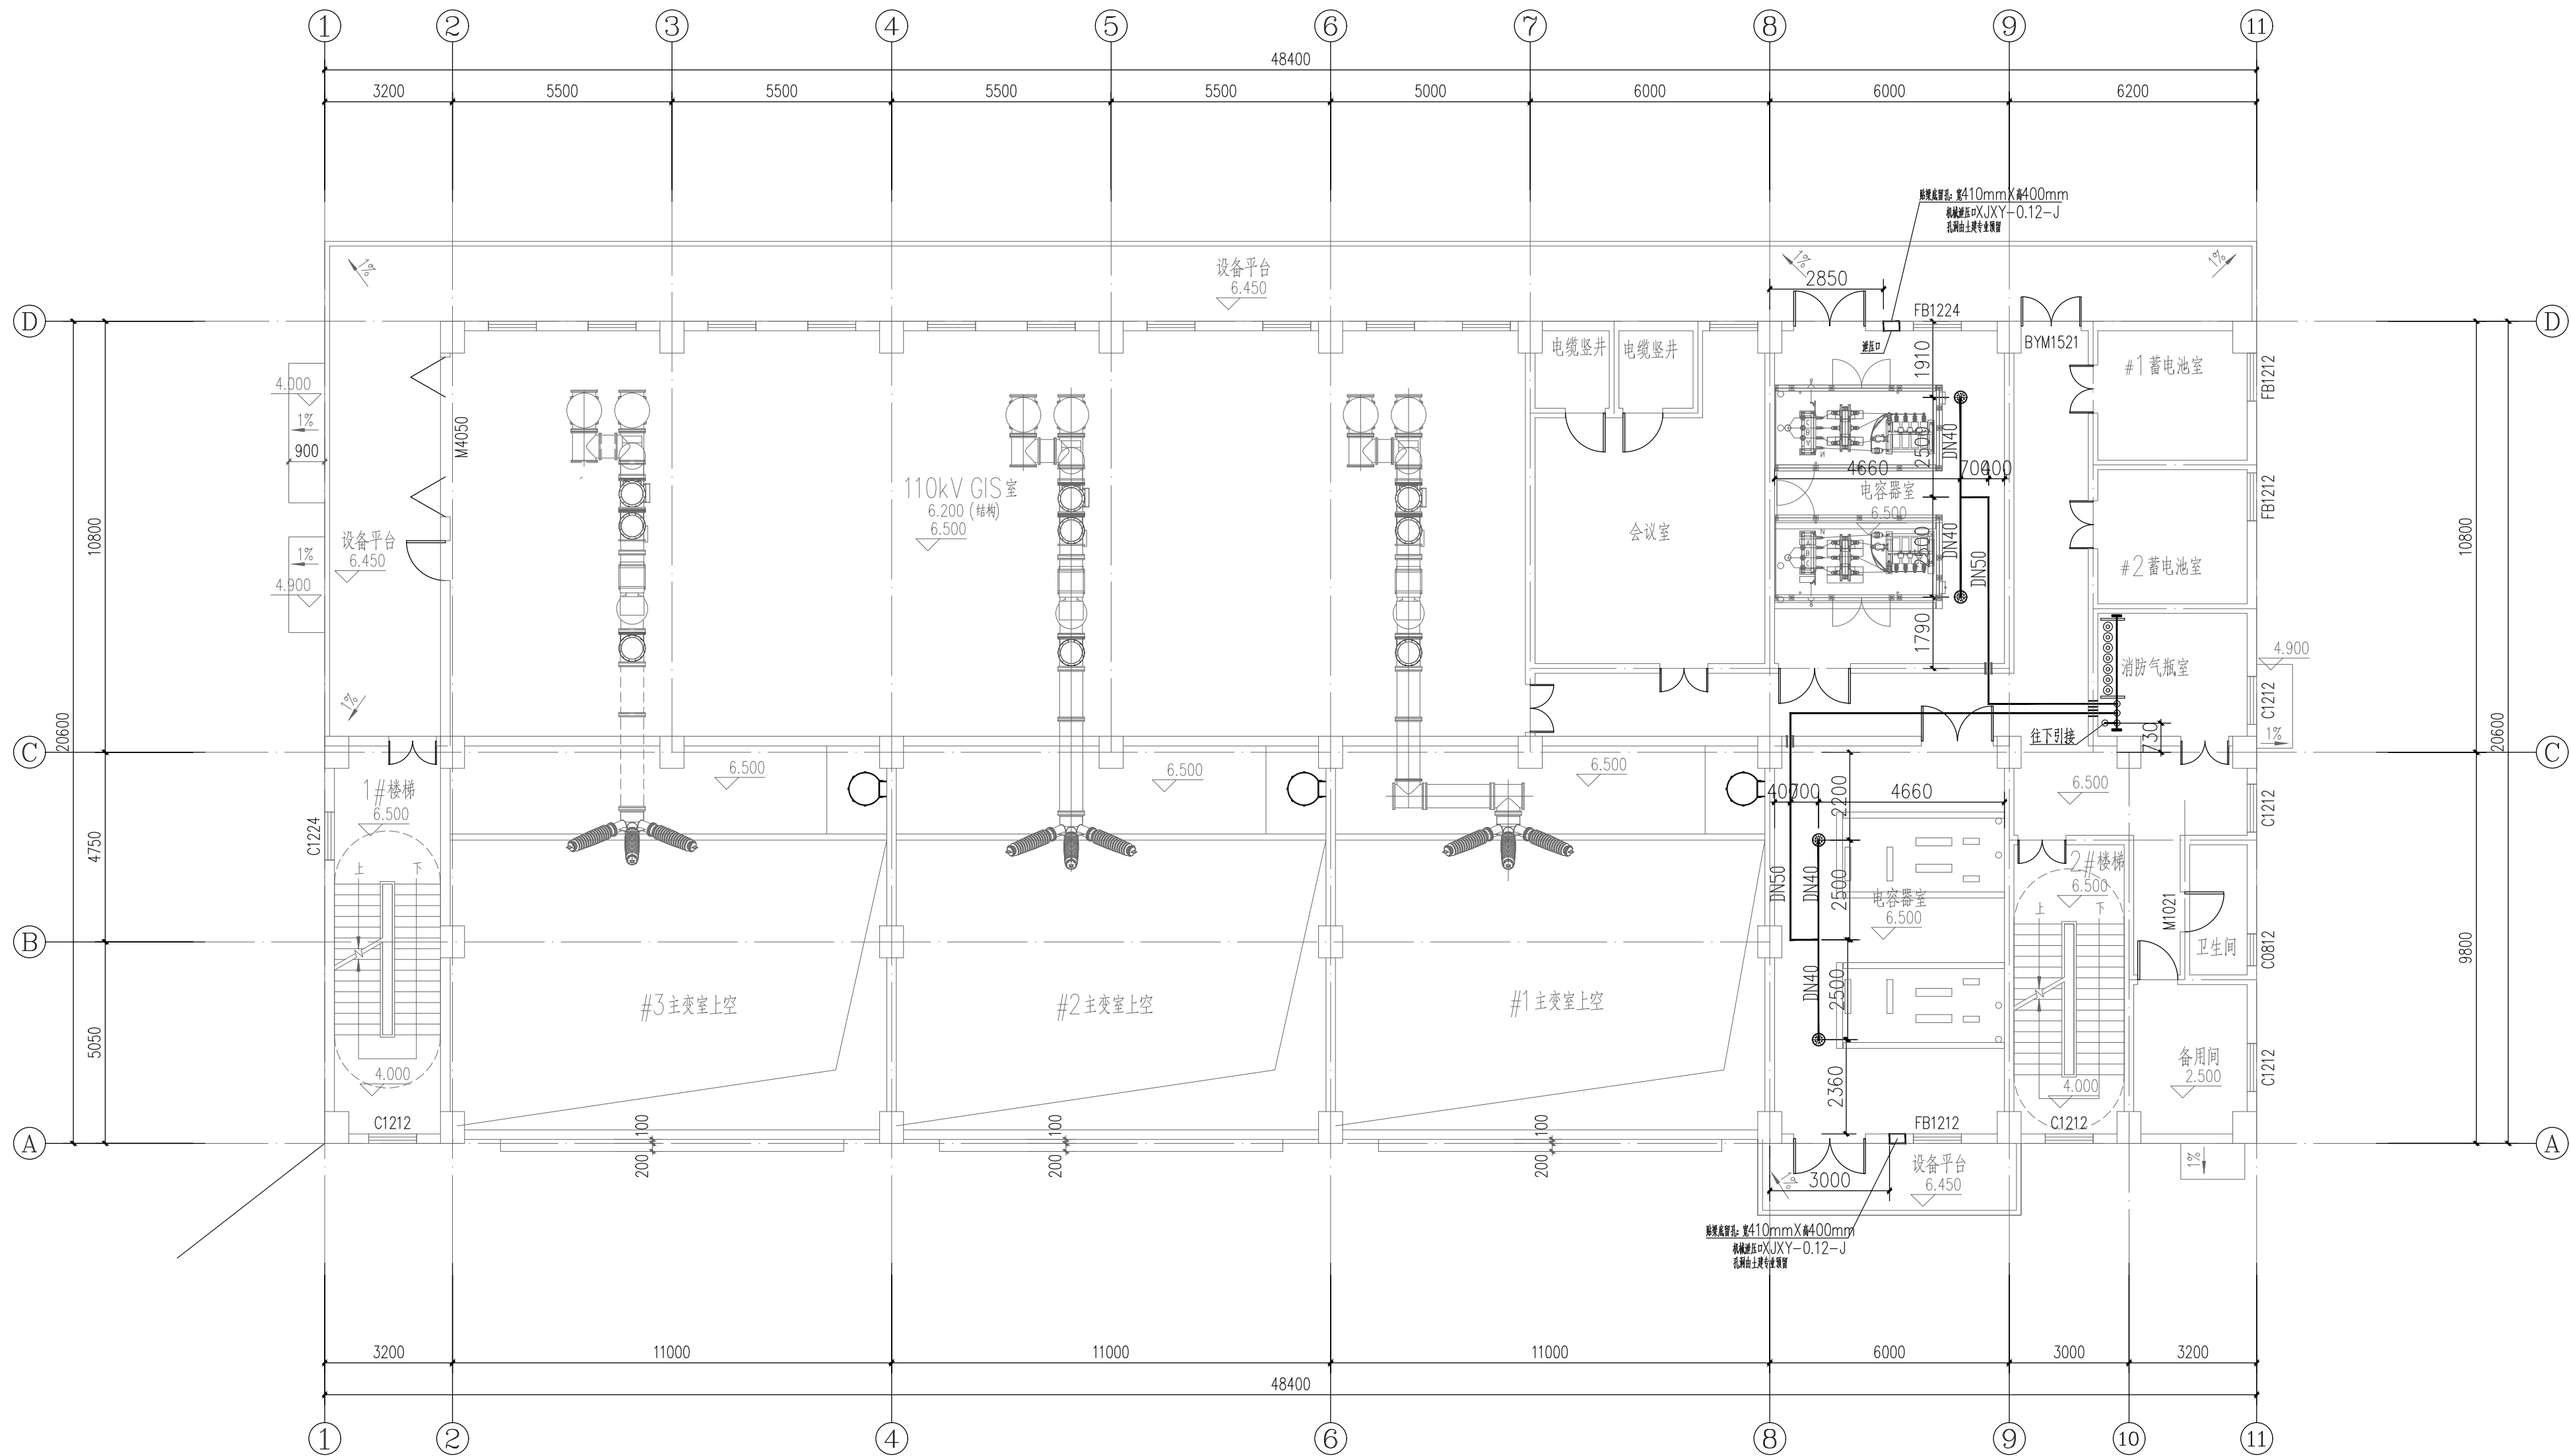

二层电容器室七氟丙烷气体灭火系统平面图 1:100

广东省建设工程勘察设计出图专用章
单位名称: 广东百安建设科技集团有限公司
业务范围: 消防设施工程设计专项
资质证书编号: A144015225(甲级)
有效期至: 2023年12月31日

 广东百安建设科技集团有限公司			工程名称	110千伏中船II输变电工程		
建设部颁发证书 A144015225	证书等级	甲	兴建单位	设计阶段	施工图	
审 定 刘兆军	设计	杨小龙	图纸内容	比 例	1:125	
审 核 刘兆军	制 图	杨小龙		图 别	消防水施	
总负责人 李 建	校 对	李伟超		图 号	B1800595-S2504-03	
工种负责 谢 峰	文档编码	BAXF-B1800595-202012		日 期	2023.03	