

A

B

C

D


E

F


G

H

*0123456789A*B

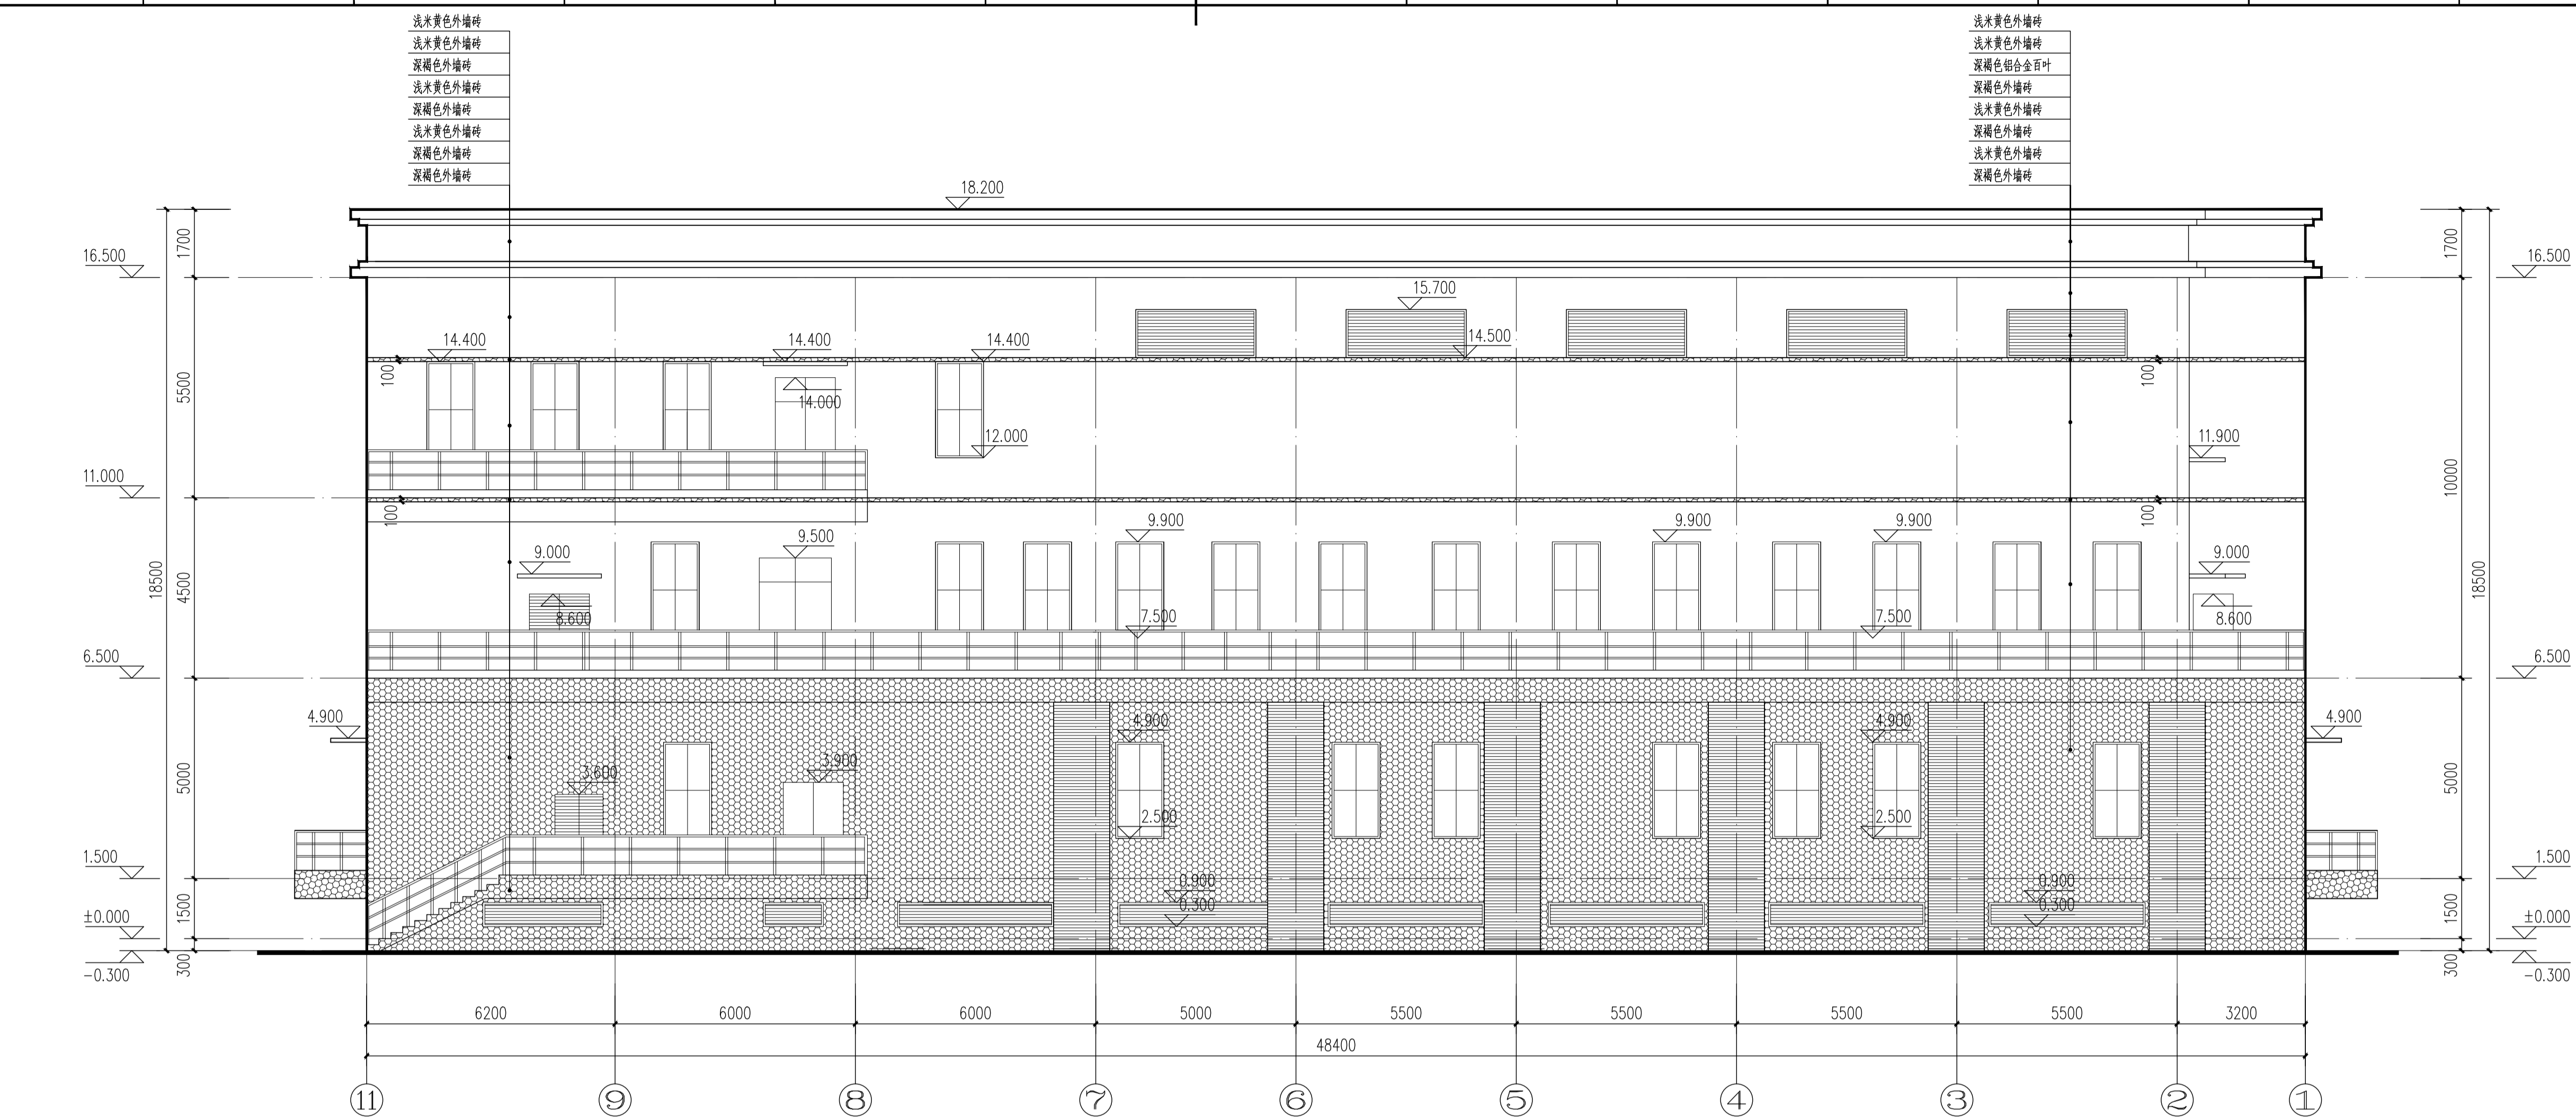


⑪-①轴立面图 1:100

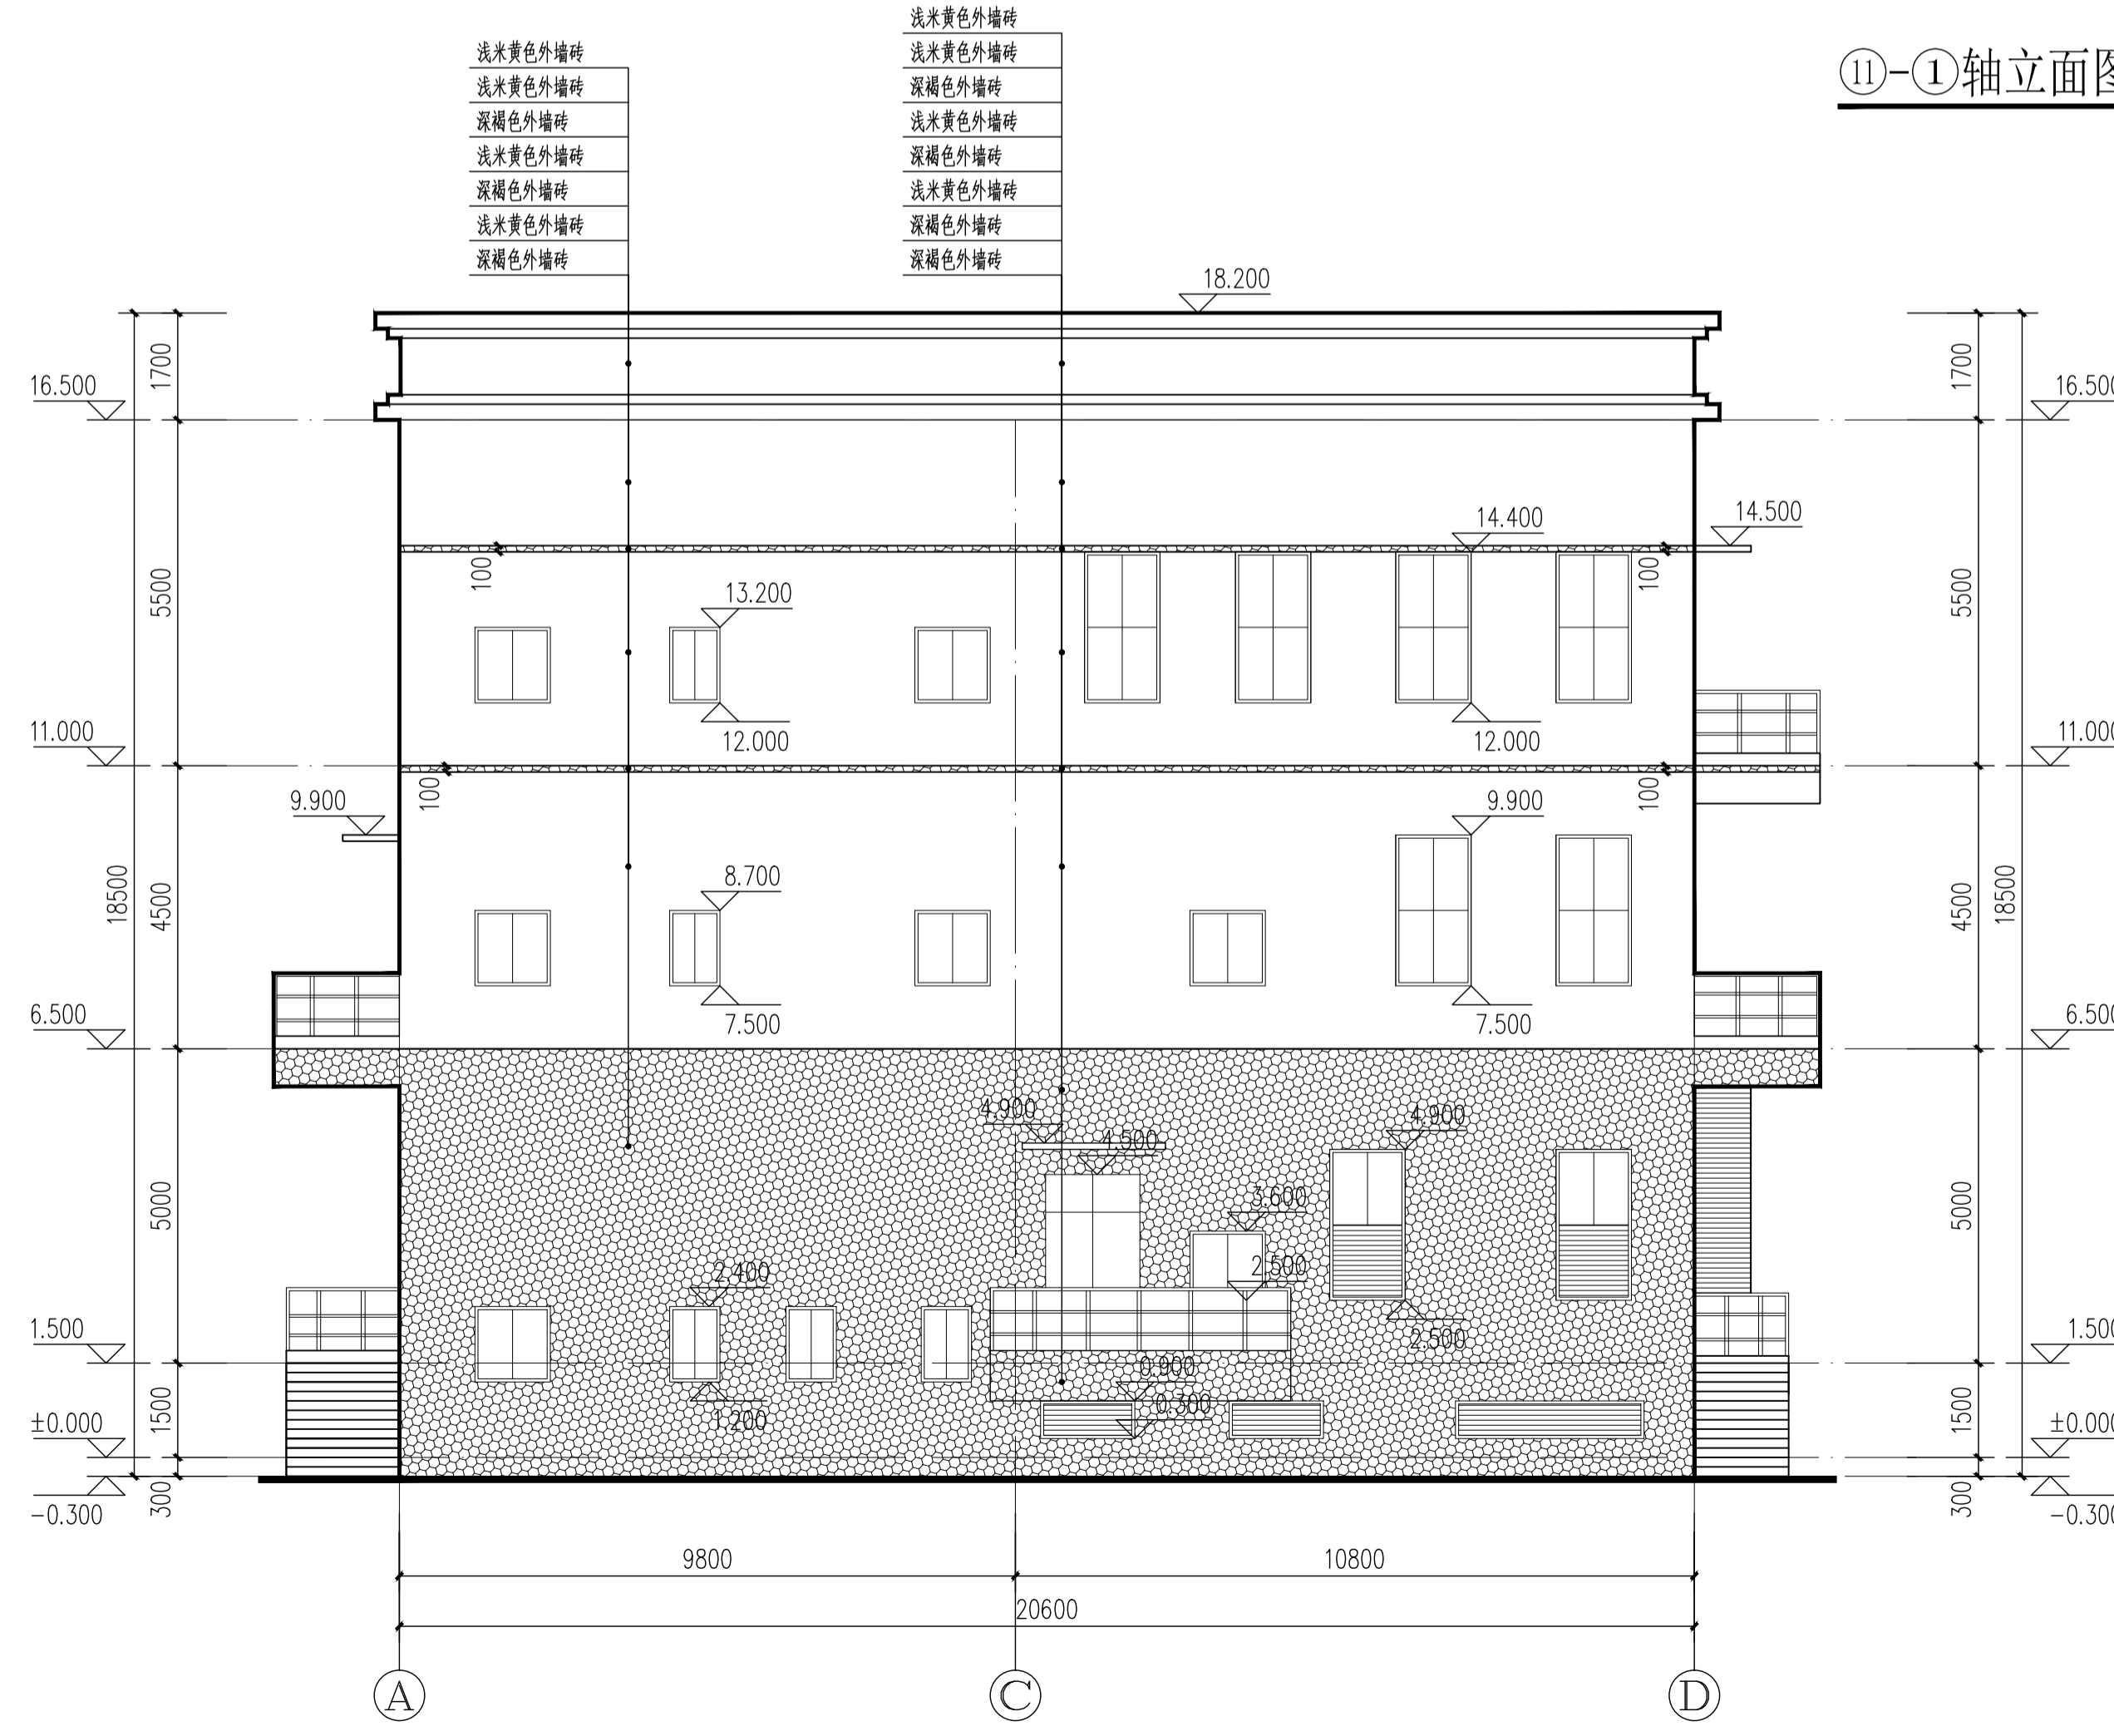

①-④轴立面图 1:100

立面材质图例

- 浅米黄色外墙砖 (45X45)
- 深褐色铝合金百叶
- 深褐色外墙砖 (45X45)

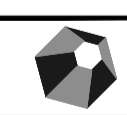

广州汇隼电力工程设计有限公司

110KV中船II（扬帆）输变电

工程 施工图 设计阶段

批准	蔡健威	蔡永辉
审核	张松青	劳剑锋
校核	张俊明	卢景津
设计	卢景津	

A-D轴立面图\D-A轴立面图

2021年03月 比例 1:100 图号 B180059S-T0303-09