


综合地下管线图

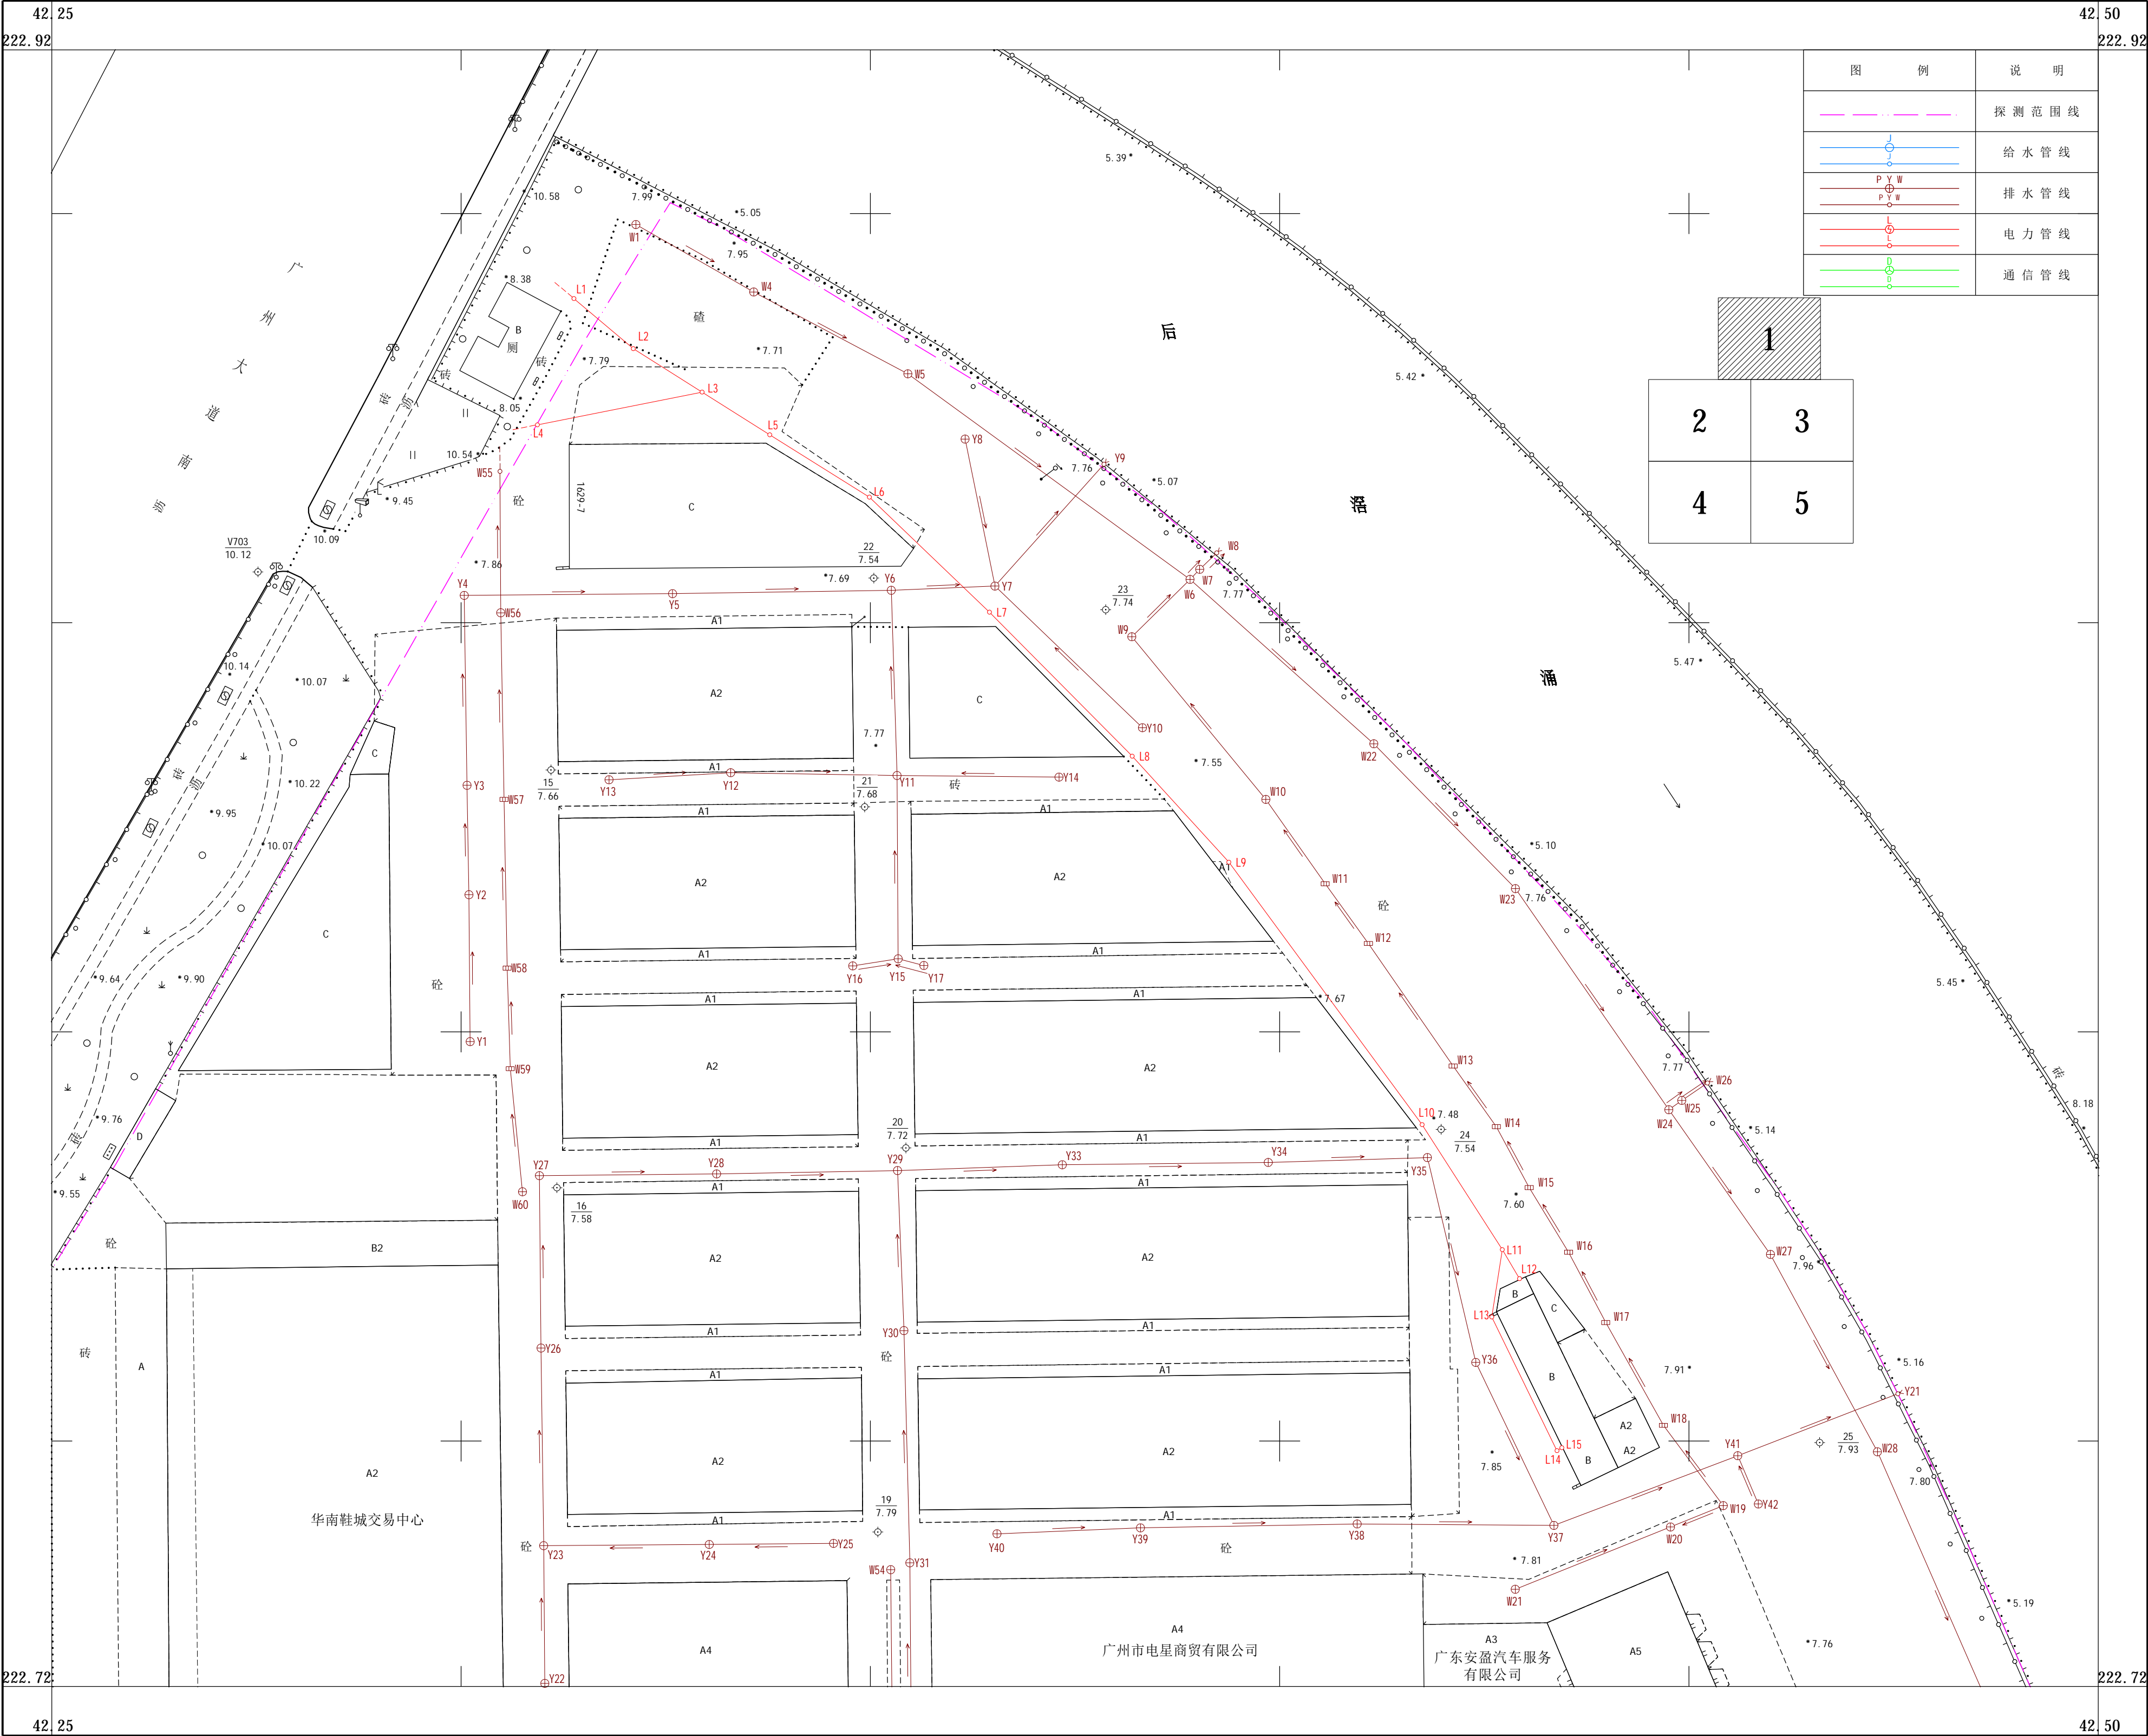


广州2000坐标系
广州市高程系统
2015年广州市地下管线图图例
2024年7月机助法成图

探测 钟 毓
审查 甄兆聪
审定 葛如冰

1: 500

广州市城市规划勘测设计研究院有限公司

综合地下管线图

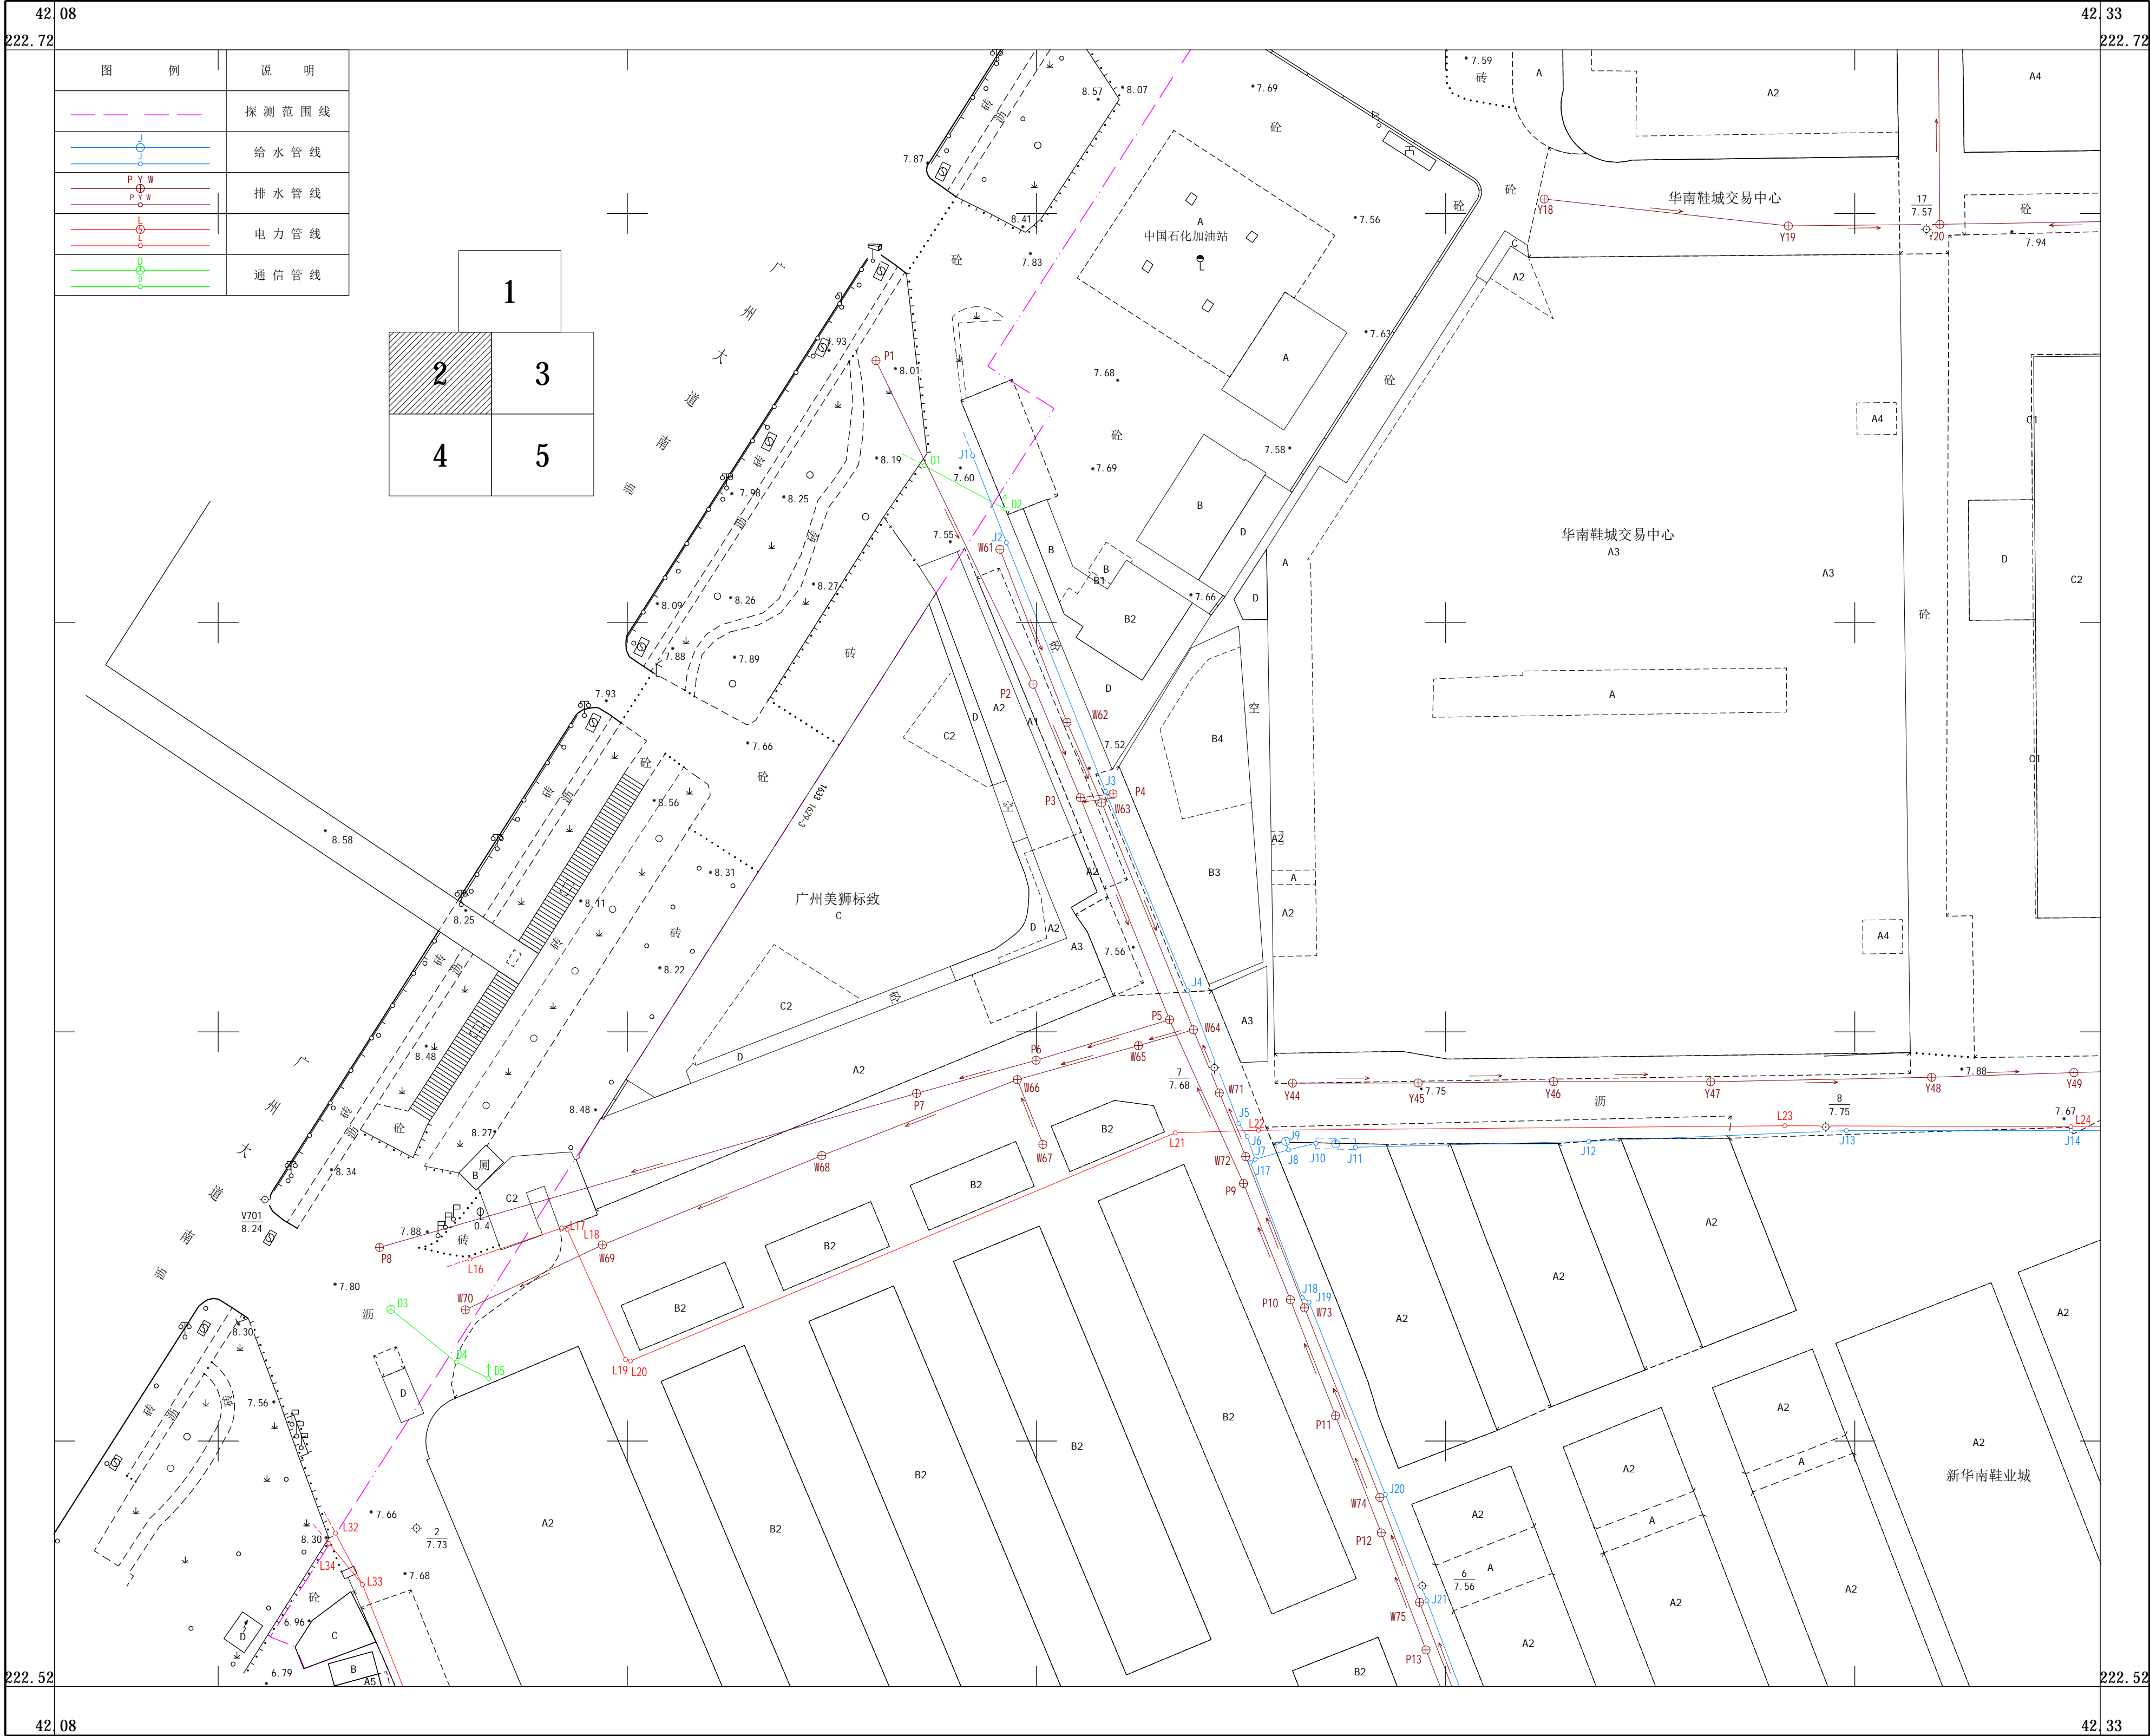


广州2000坐标系
广州市高程系统
2015年广州市地下管线图图例
2024年7月机助法成图

探测 钟 毓
审查 甄兆聪
审定 葛如冰

1: 500

广州市城市规划勘测设计研究院有限公司

综合地下管线图

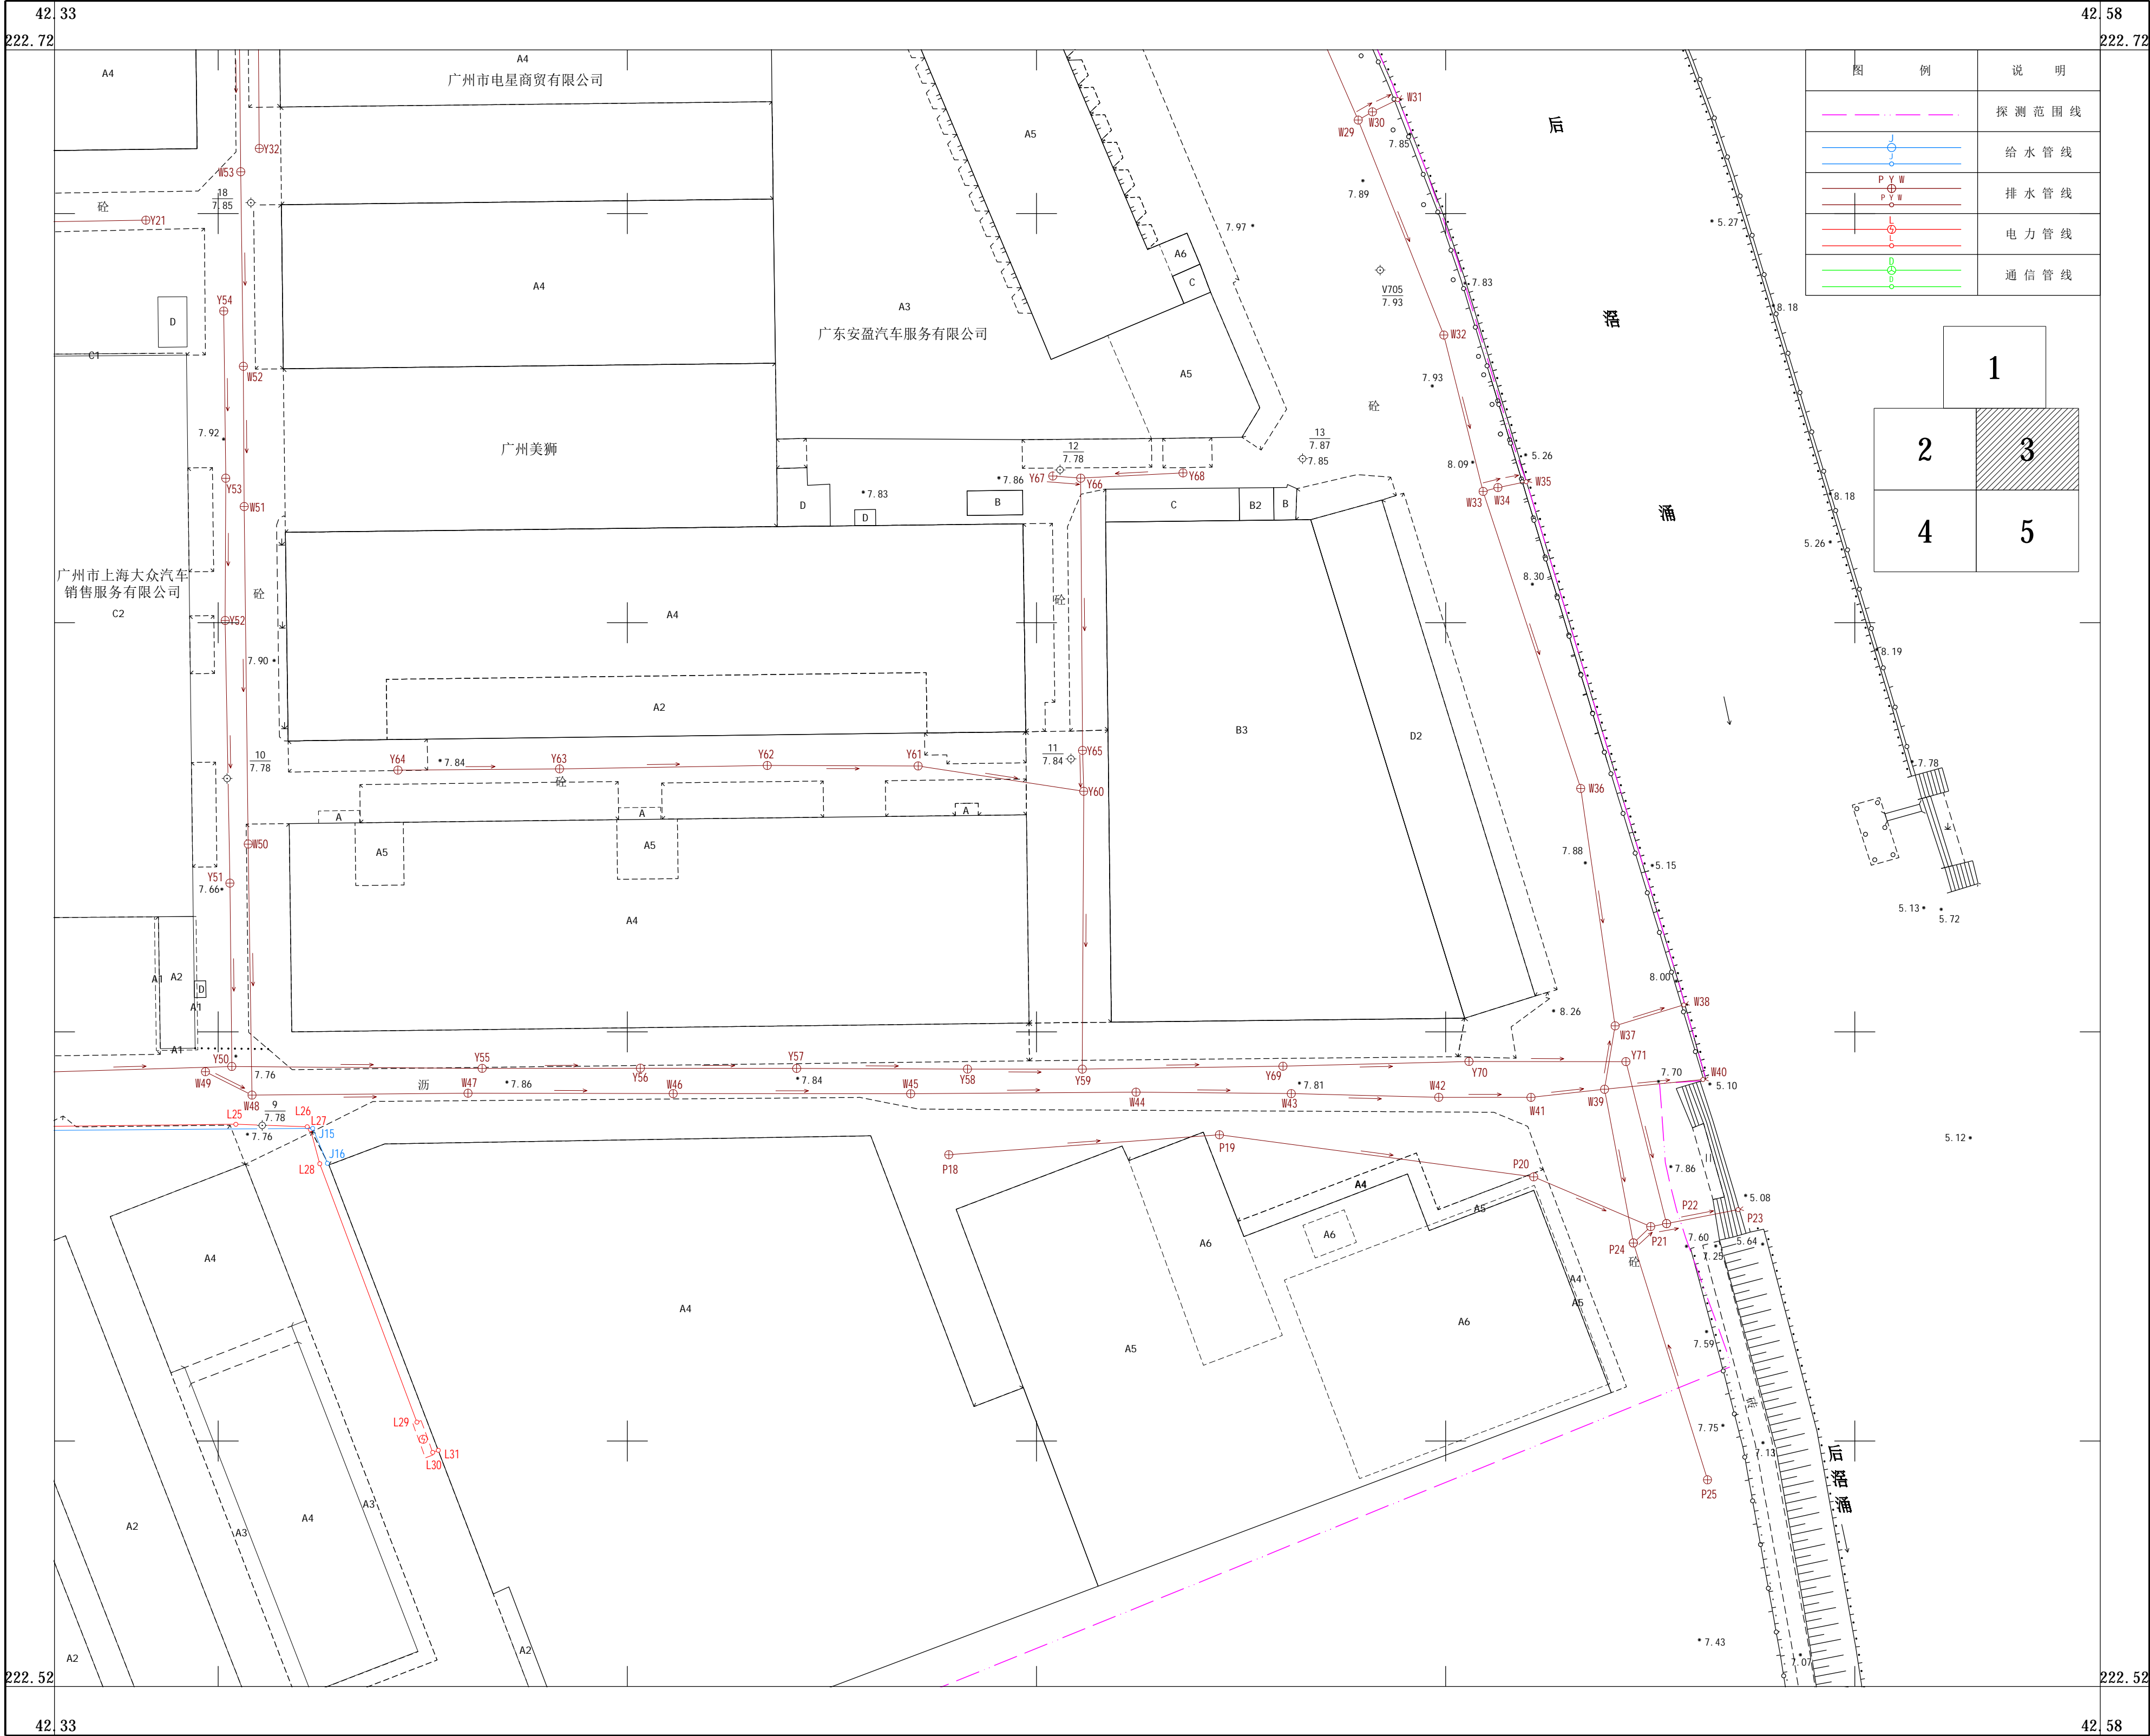

广州2000坐标系
广州市高程系统
2015年广州市地下管线图图例
2024年7月机助法成图

探测 钟 毓
审查 甄兆聪
审定 葛如冰

1:500

广州市城市规划勘测设计研究院有限公司

综合地下管线图



图 例	说 明
	探 测 范 围 线
	给 水 管 线
	排 水 管 线
	电 力 管 线
	通 信 管 线


广州2000坐标系
广州市高程系统
2015年广州市地下管线图图例
2024年7月机助法成图

探测 钟 毓
审查 甄兆聪
审定 葛如冰

1: 500

广州市城市规划勘测设计研究院有限公司

综合地下管线图

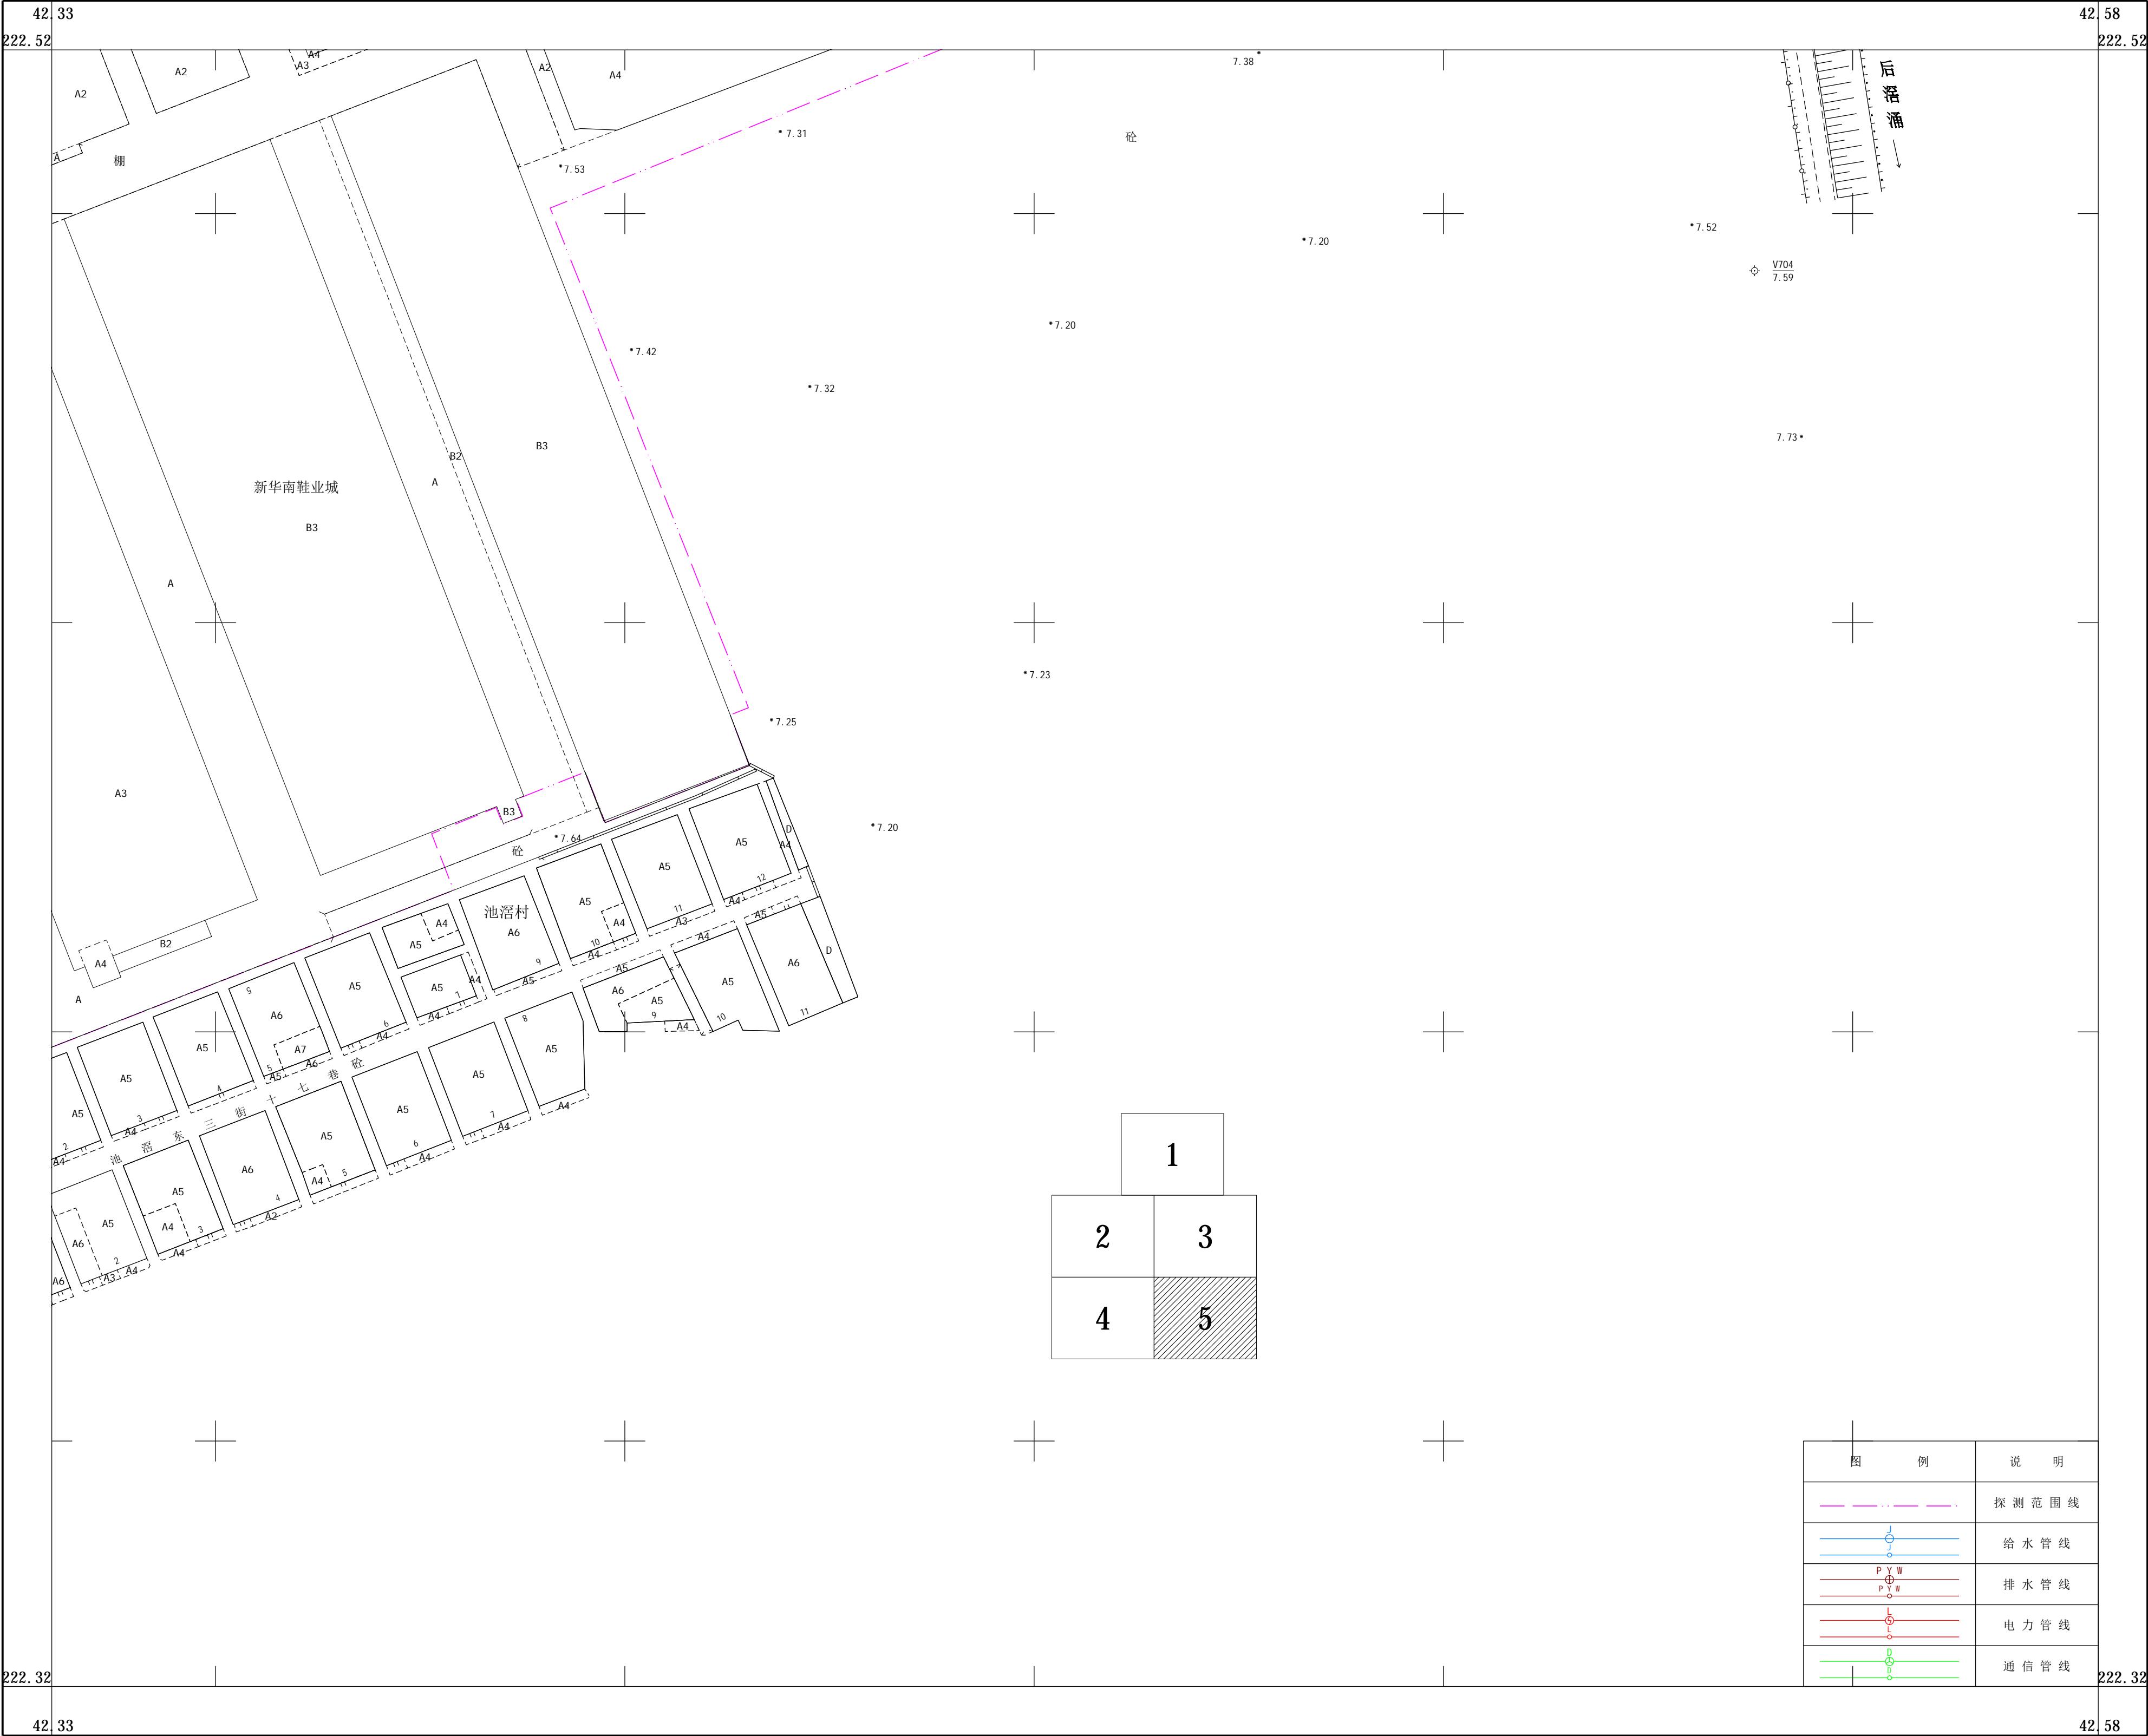

广州2000坐标系
广州市高程系统
2015年广州市地下管线图图例
2024年7月机助法成图

探测 钟 毓
审查 甄兆聪
审定 葛如冰

1: 500

广州市城市规划勘测设计研究院有限公司