

C0201
新风鼓风机

X0201
天然气热风机

L0201
干燥床


C0202
冷风鼓风机

V0201
旋风除尘器


C0203
除尘引风机

V0202
湿式除尘器

P0201
除尘循环泵

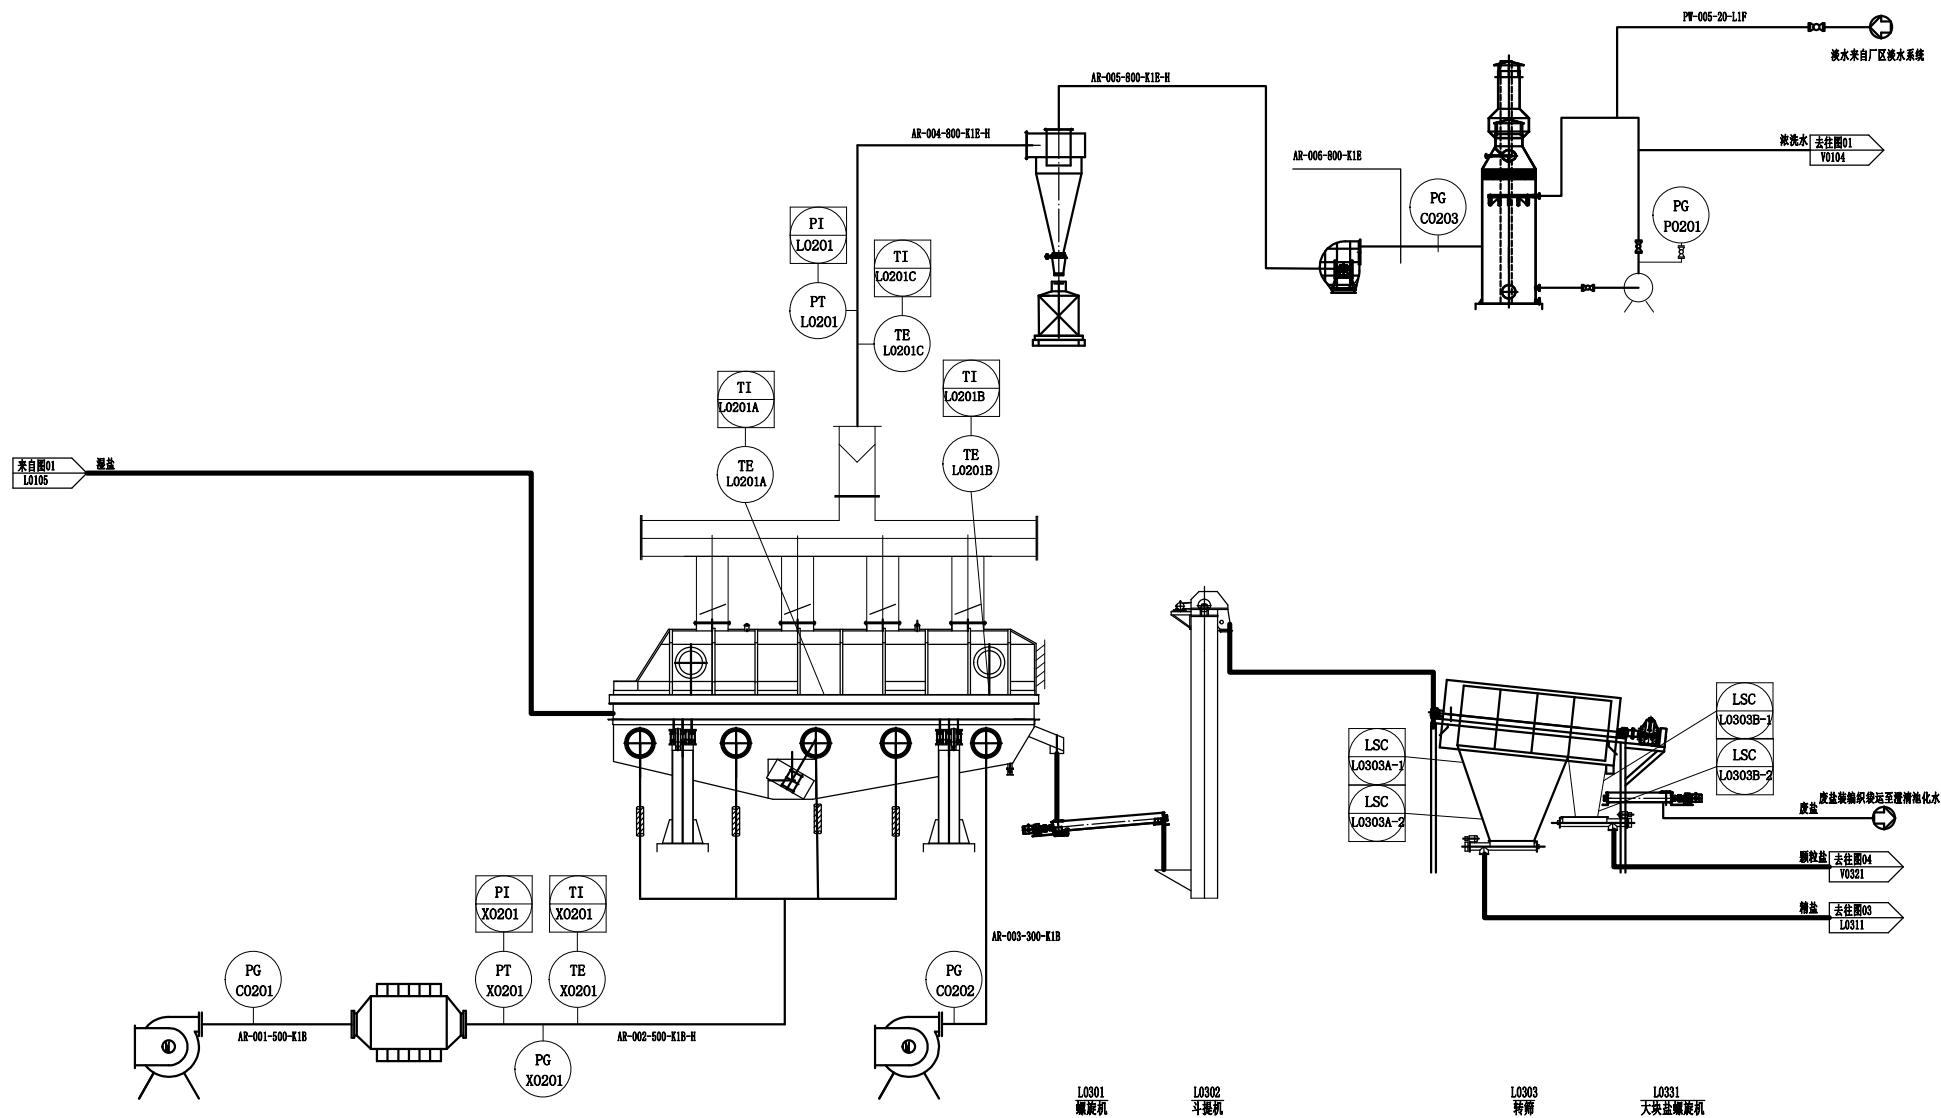

设计					中盐工程技术有限公司 ENGINEERING TECHNOLOGY INSTITUTE CO., LTD. OF CNSC
校核					
审核					
批准					
项目名称	广盐制盐公司精制盐厂更改造项目				项目号
阶段	施工图	干燥筛分部分工艺流程图			图号
专业	工艺				32400-01-73-03

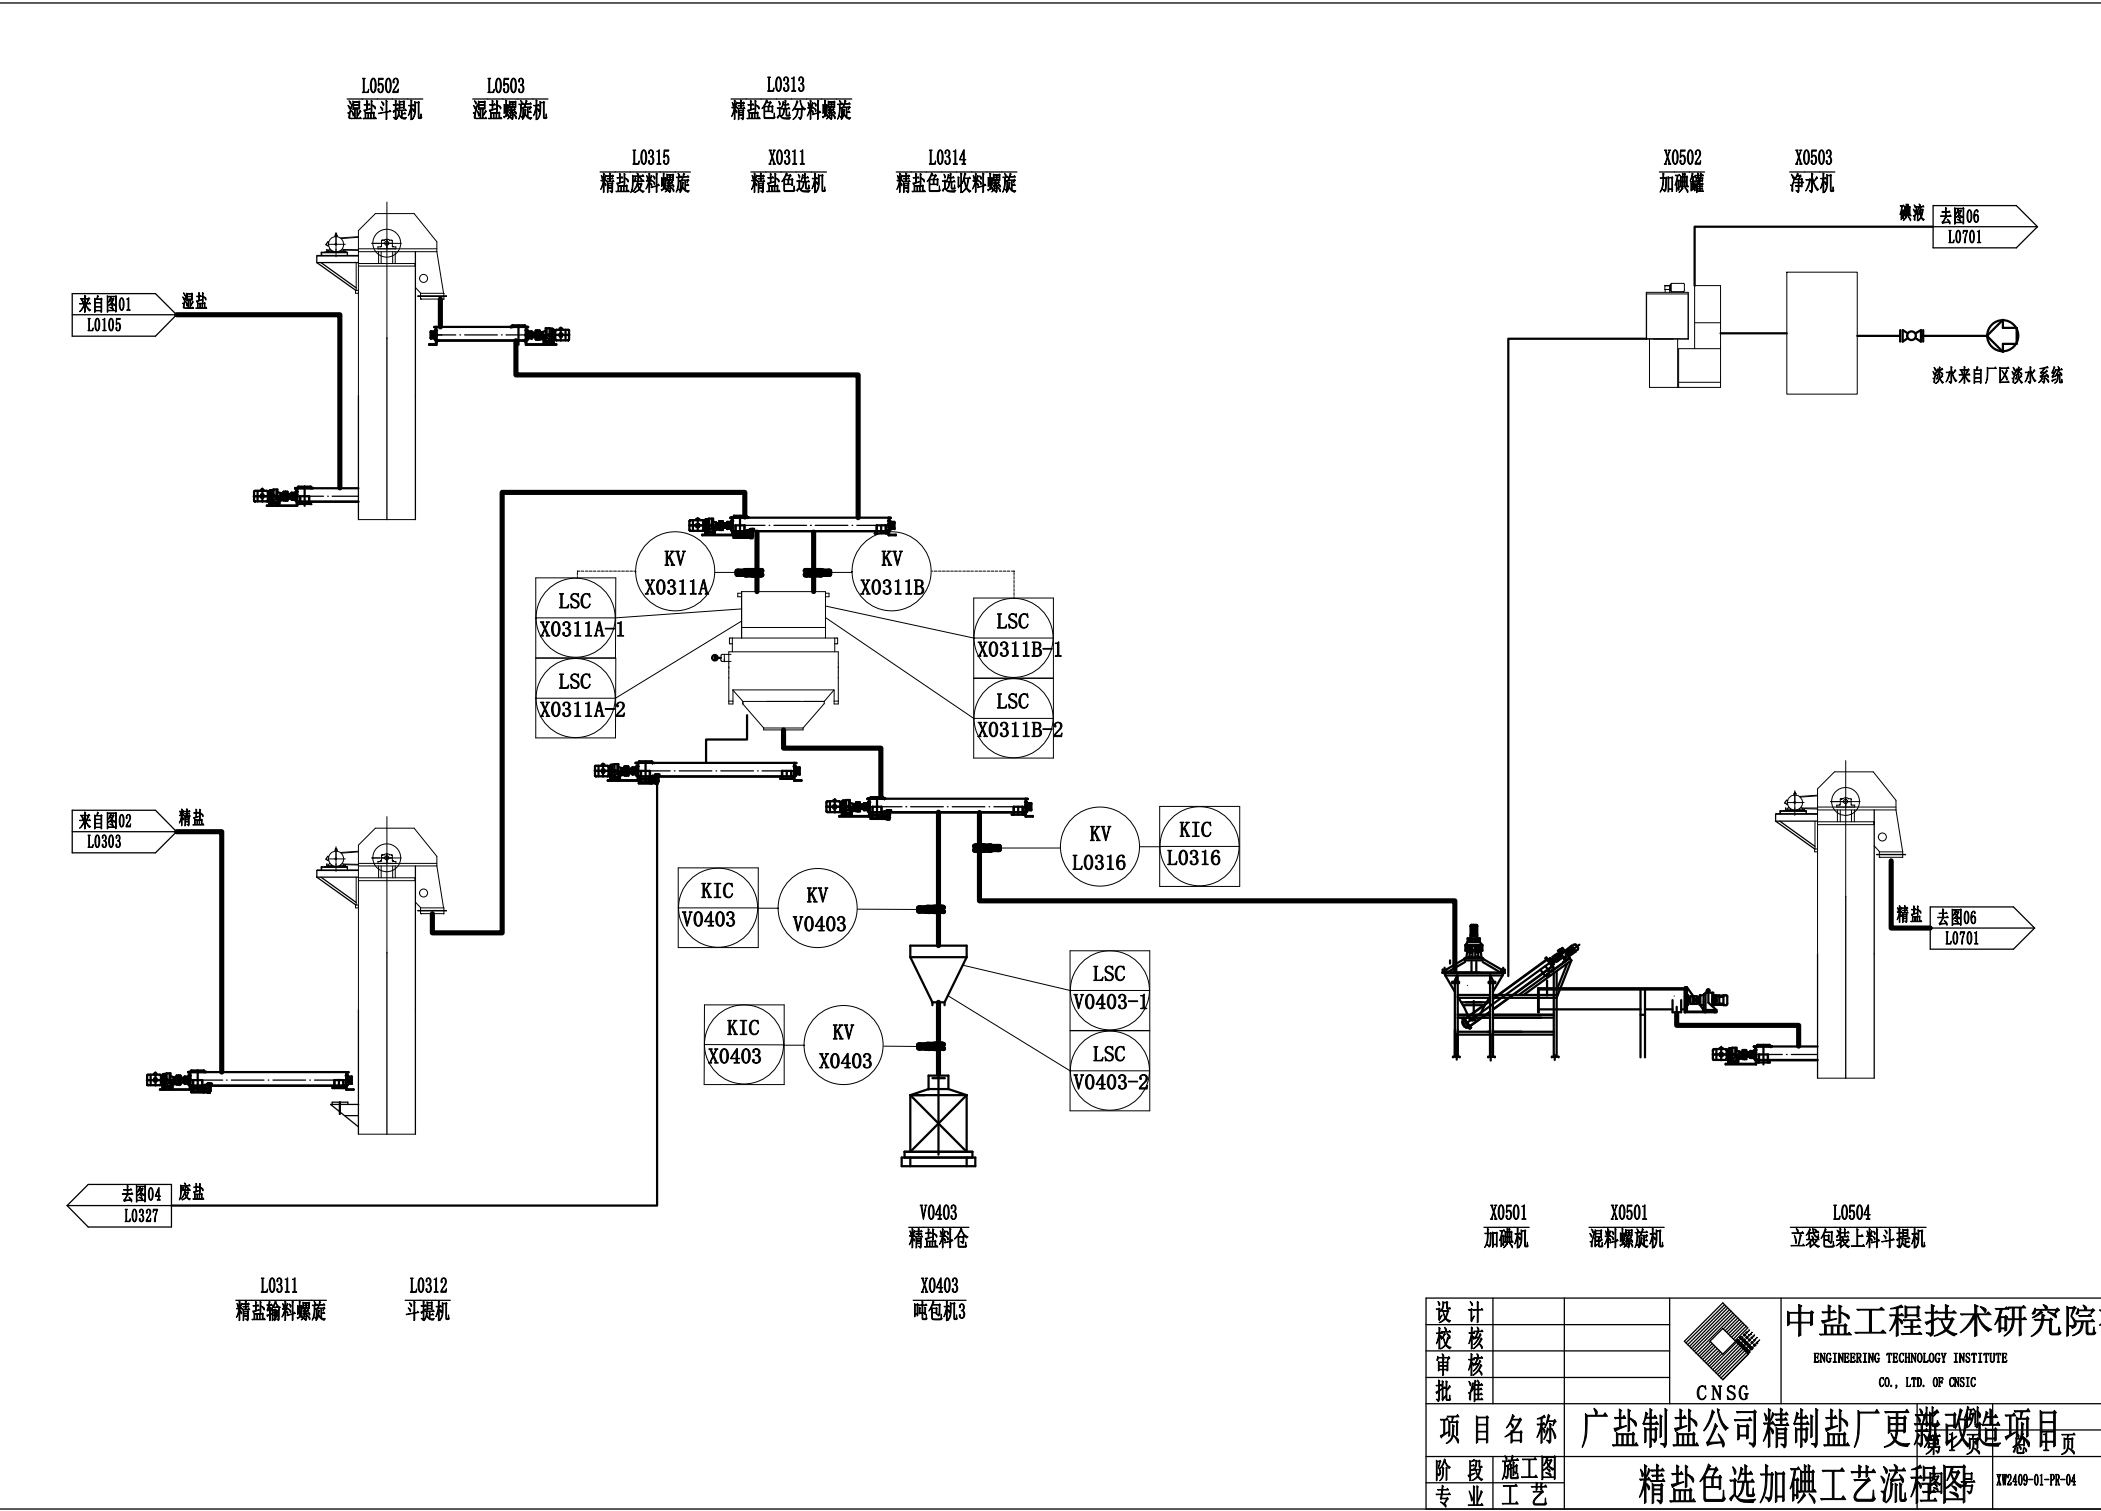

L0011
抓斗起重机

V0601
原盐料仓
L0601
定量螺旋

L0602
捡拾皮带

X0603
除铁器

L0612b
单轨行车吊车
X0612
50kg开包机

L0603
斗提机

L0606
废料螺旋

L0604
色选分料螺旋
X0601
色选机


L0605
收料螺旋

L0607
跨接螺旋

X0602
加碘机

L0608
混料螺旋机


L0609
平袋包装上料斗提机

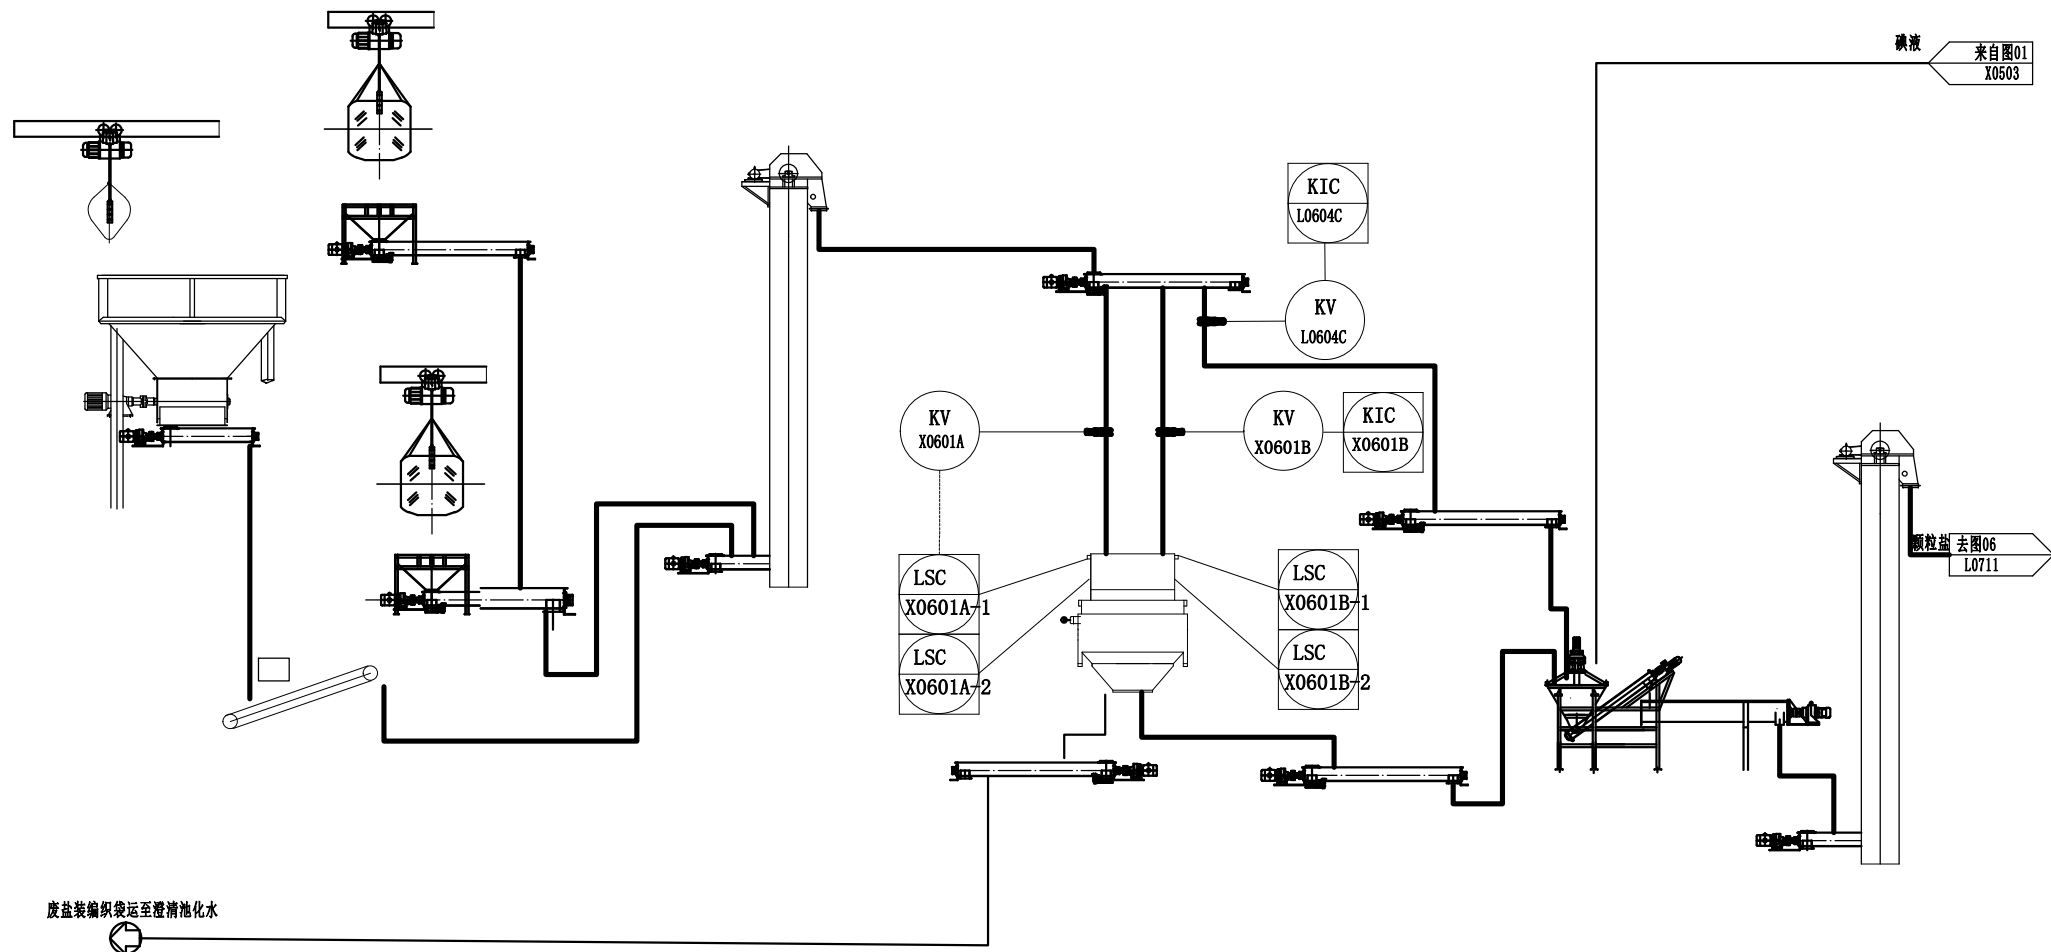


废盐装编织袋运至澄清池化水

L0612a
单轨行车吊车
X0611
吨袋 (50kg) 开包机
L0613
定量输送螺旋

设计		 CNSG	中盐工程技术有限公司 ENGINEERING TECHNOLOGY INSTITUTE CO., LTD. OF CNSIC
校核			
审核			
批准			
项目名称		广盐制盐公司精制盐厂更建改造项目	
阶段施工图	原盐色选工艺流程图		第 1 页 共 1 页
专业工艺		图号	XW2409-01-PR-06

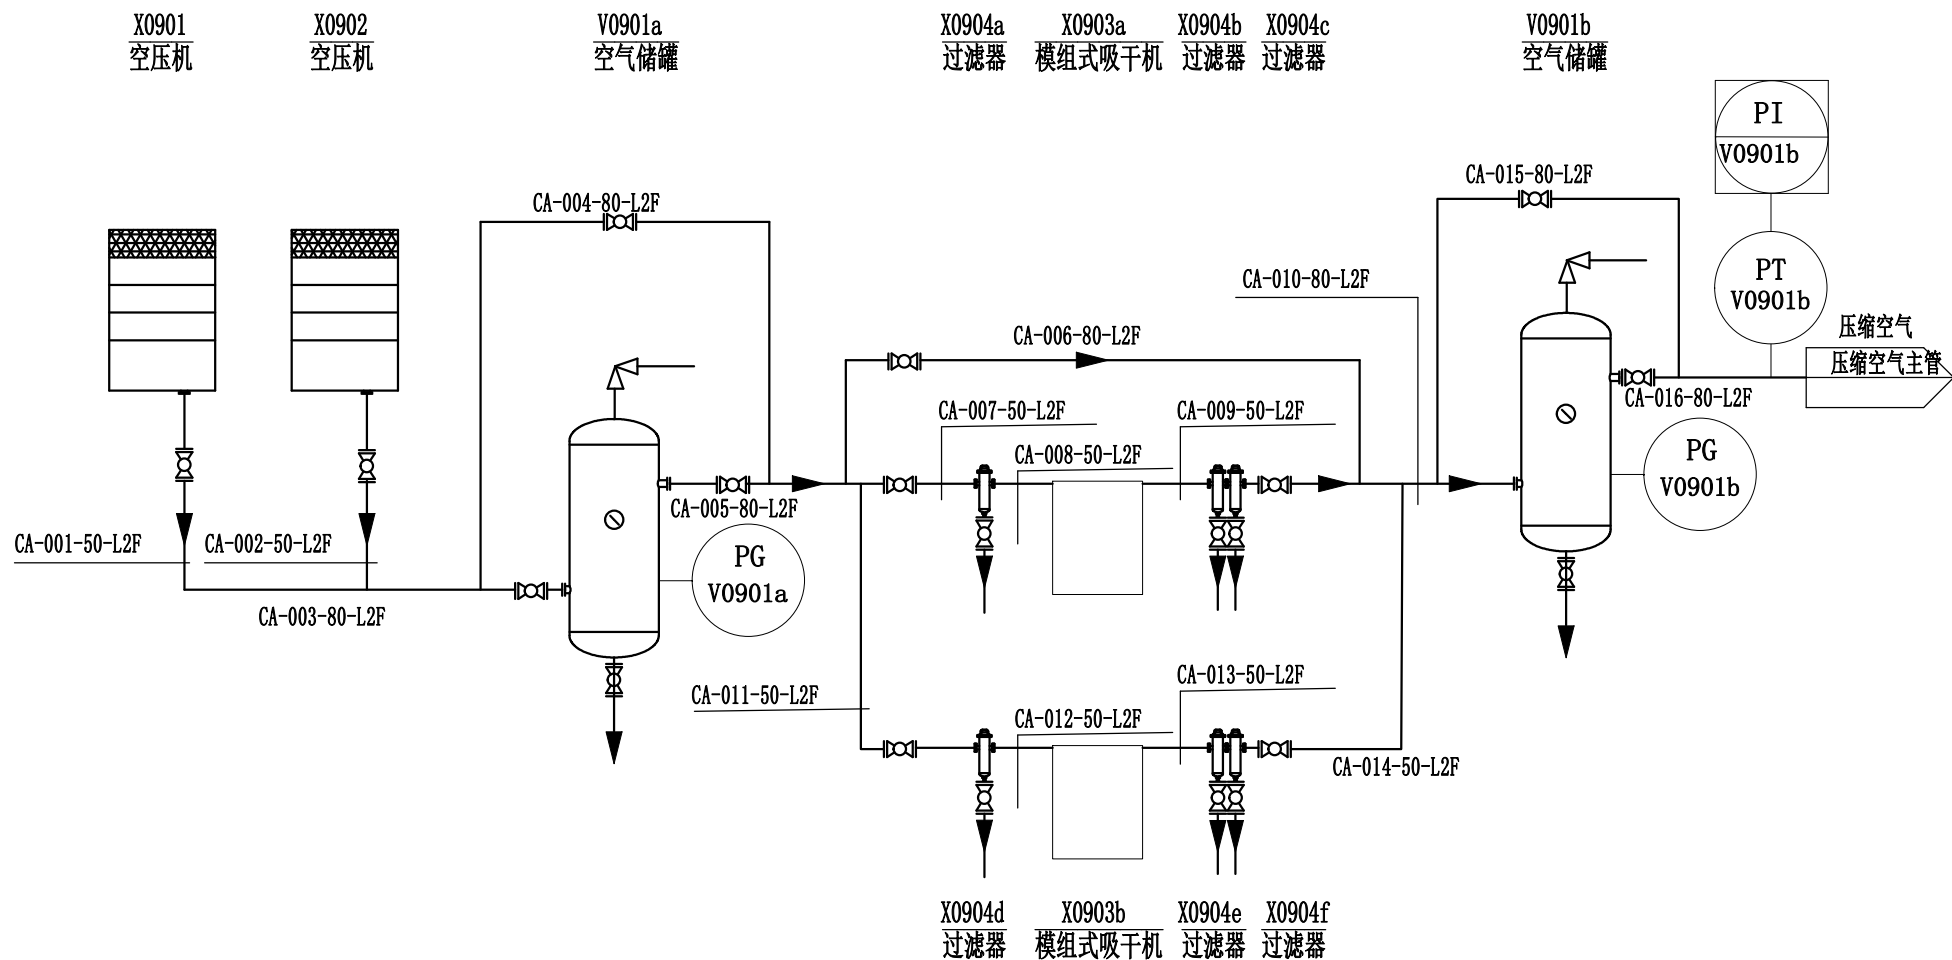

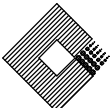设计			 CNSG	中盐工程技术研究院有限公司 ENGINEERING TECHNOLOGY INSTITUTE CO., LTD. OF CNSIC
校核				
审核				
批准				
项目名称			广盐制盐公司精制盐厂更新改造项目	
阶段	施工图	空压站工艺流程图		图号
专业	工艺			XW2409-01-PR-08