



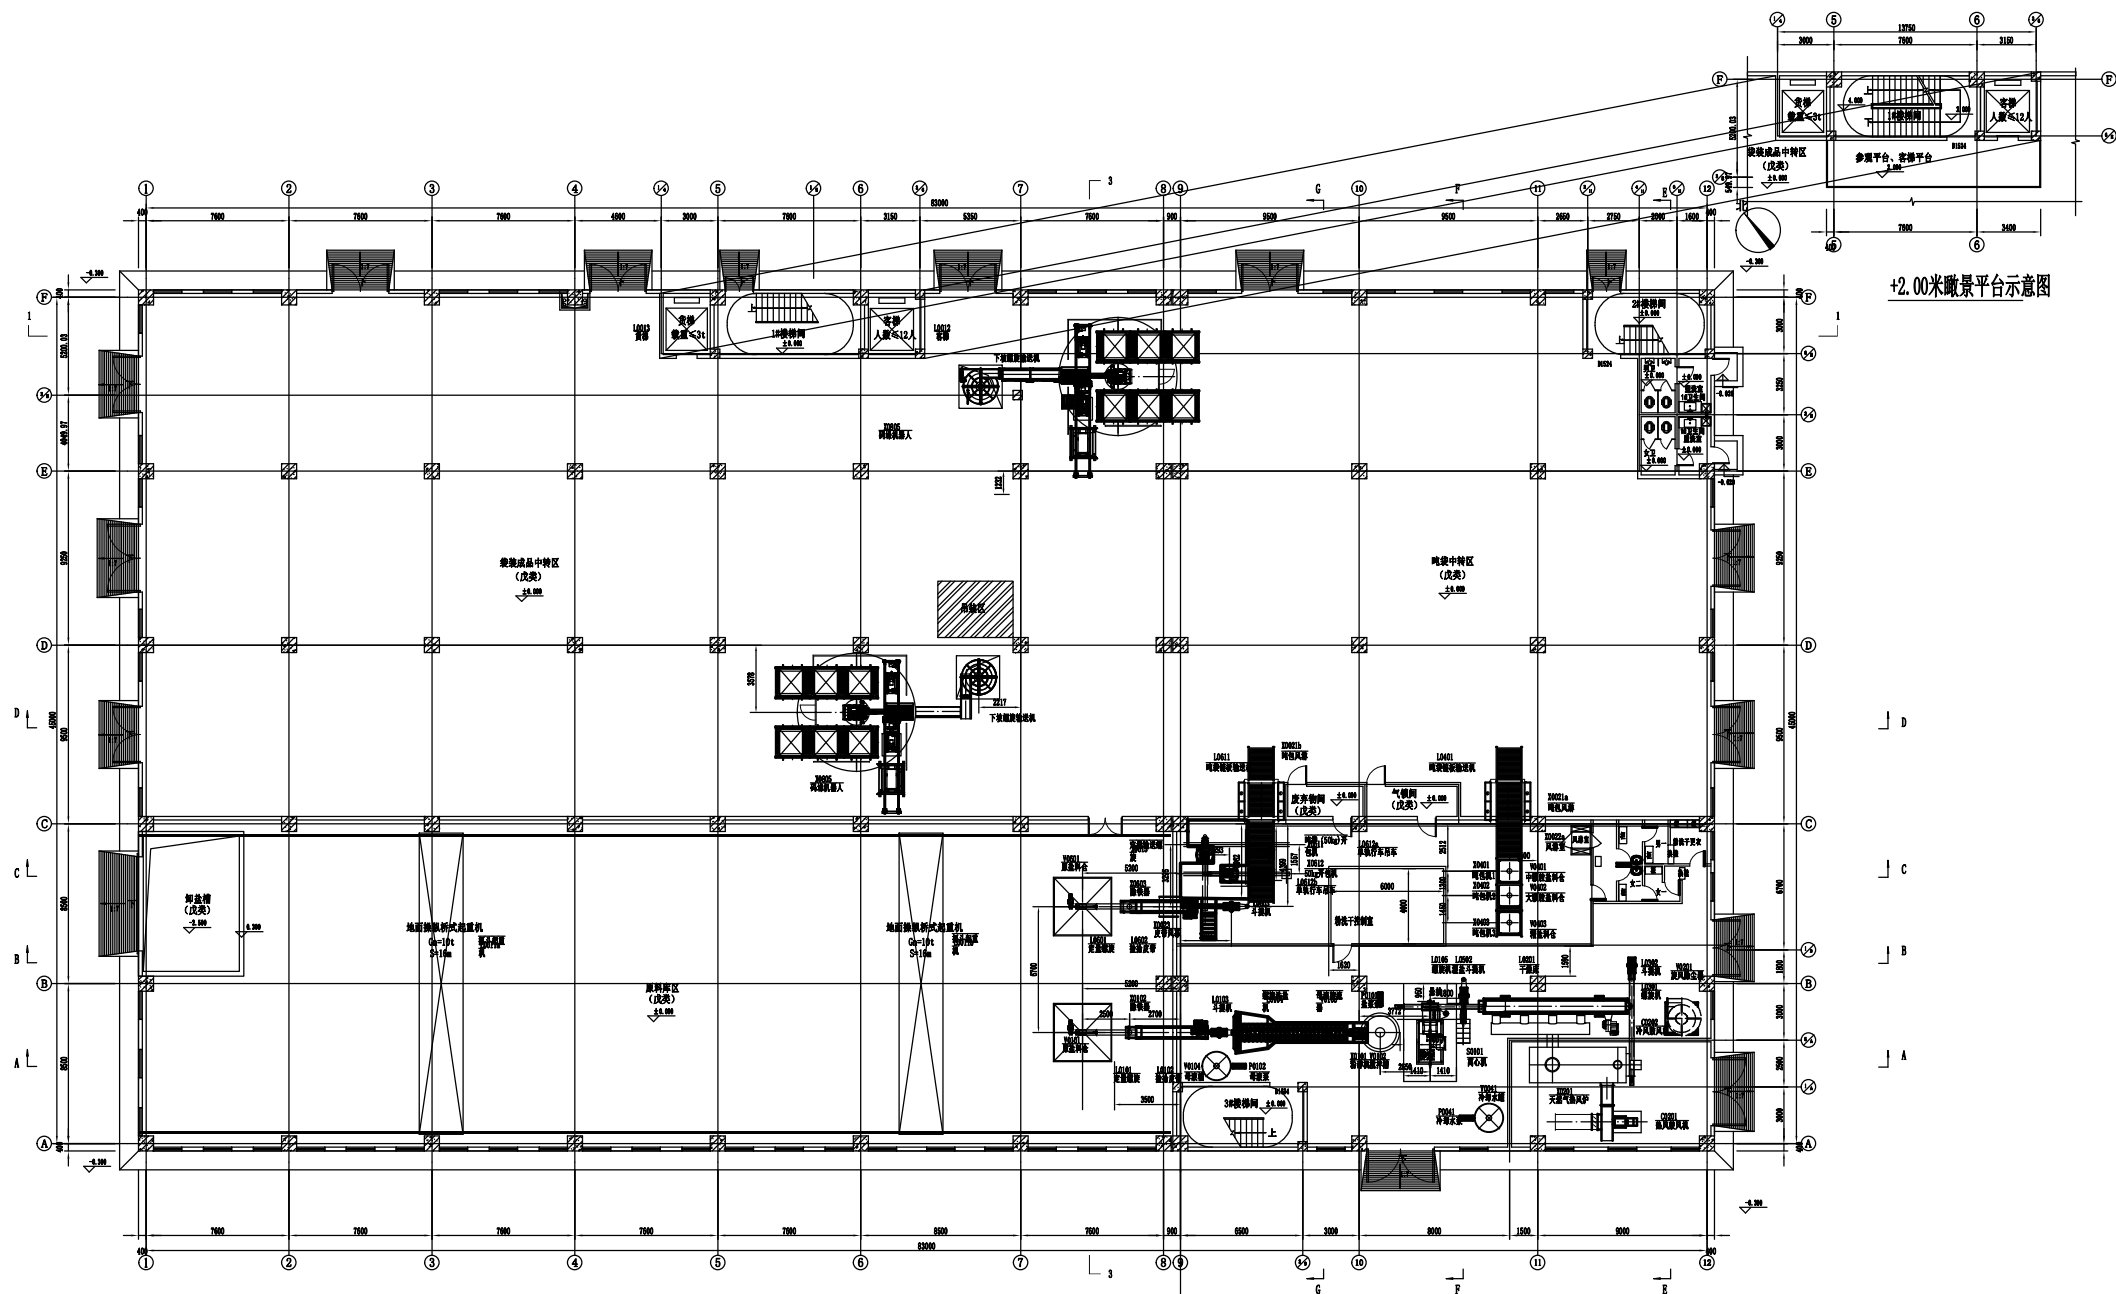


±2.00米观景平台示意图

±0.00米一层布置图

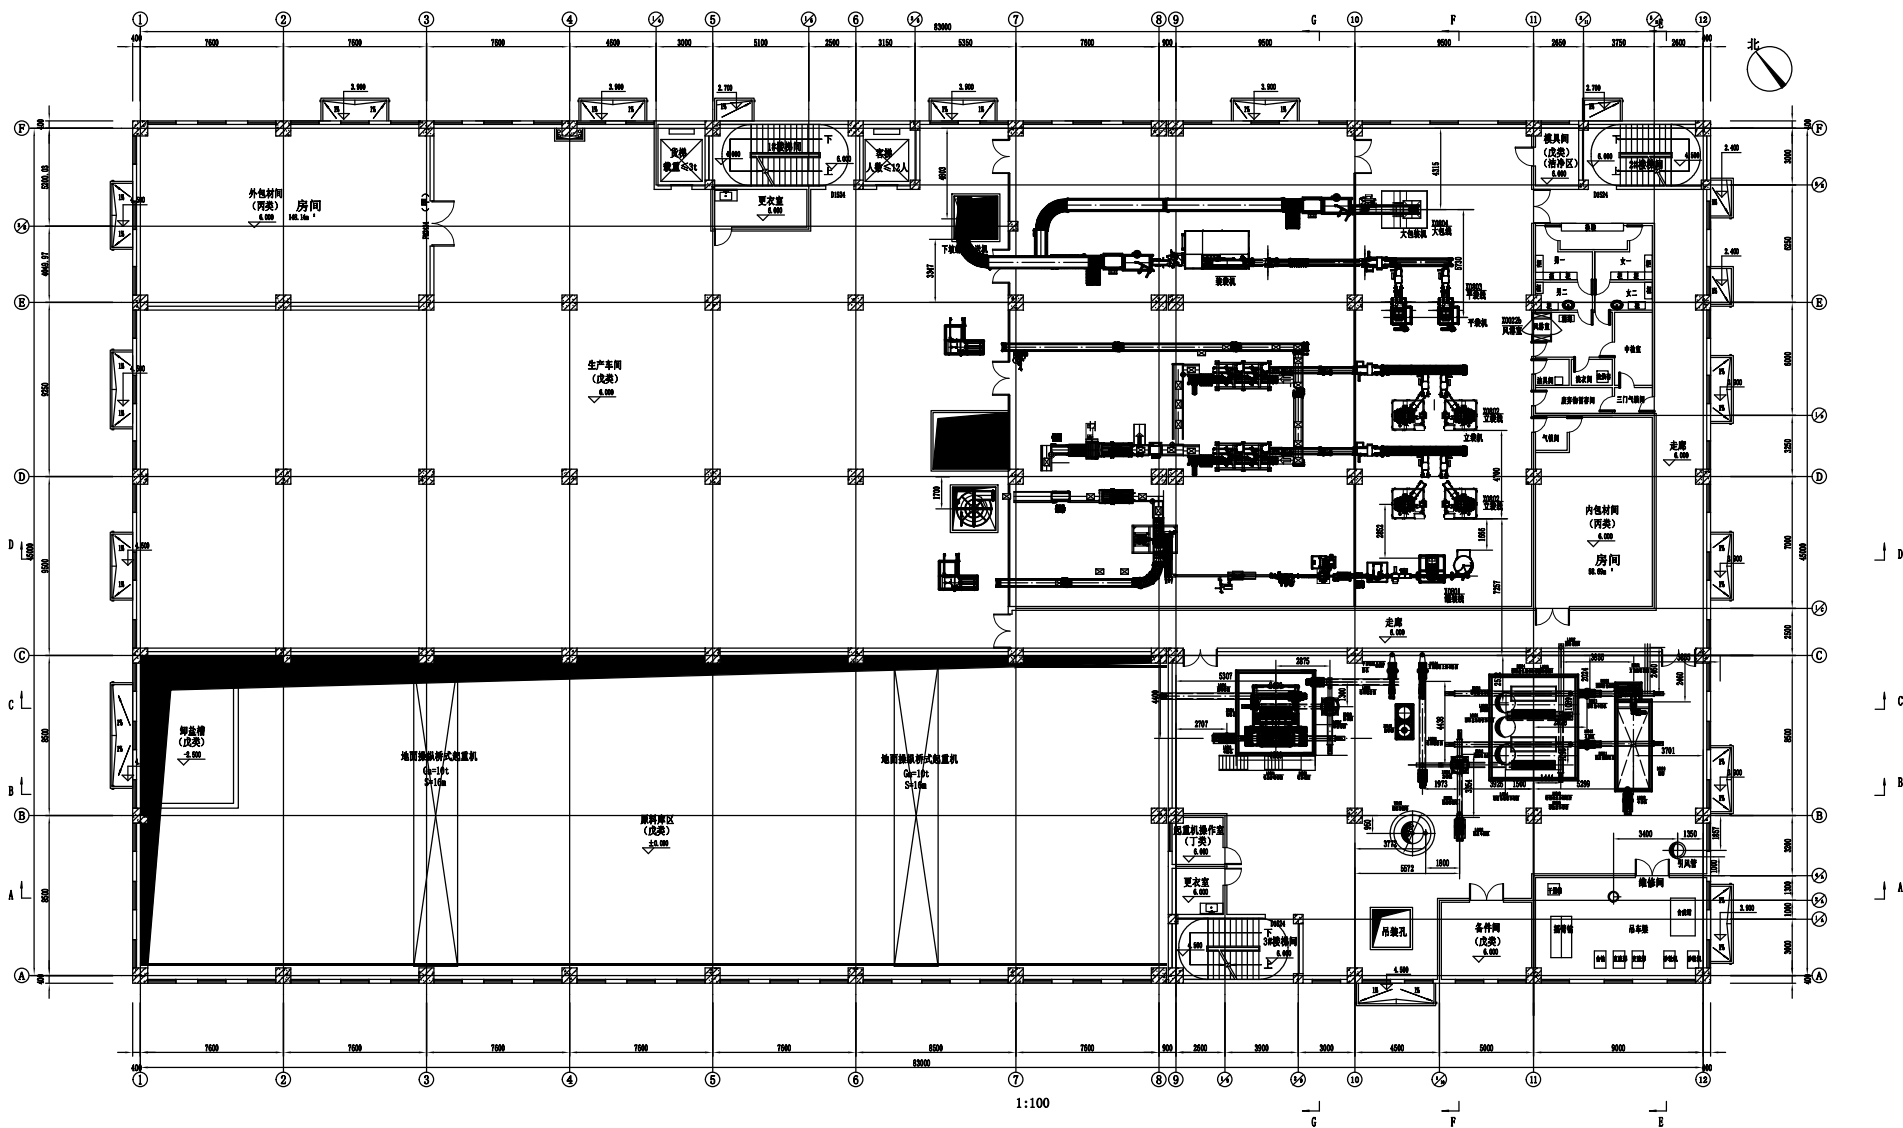



+6.00米二层布置图

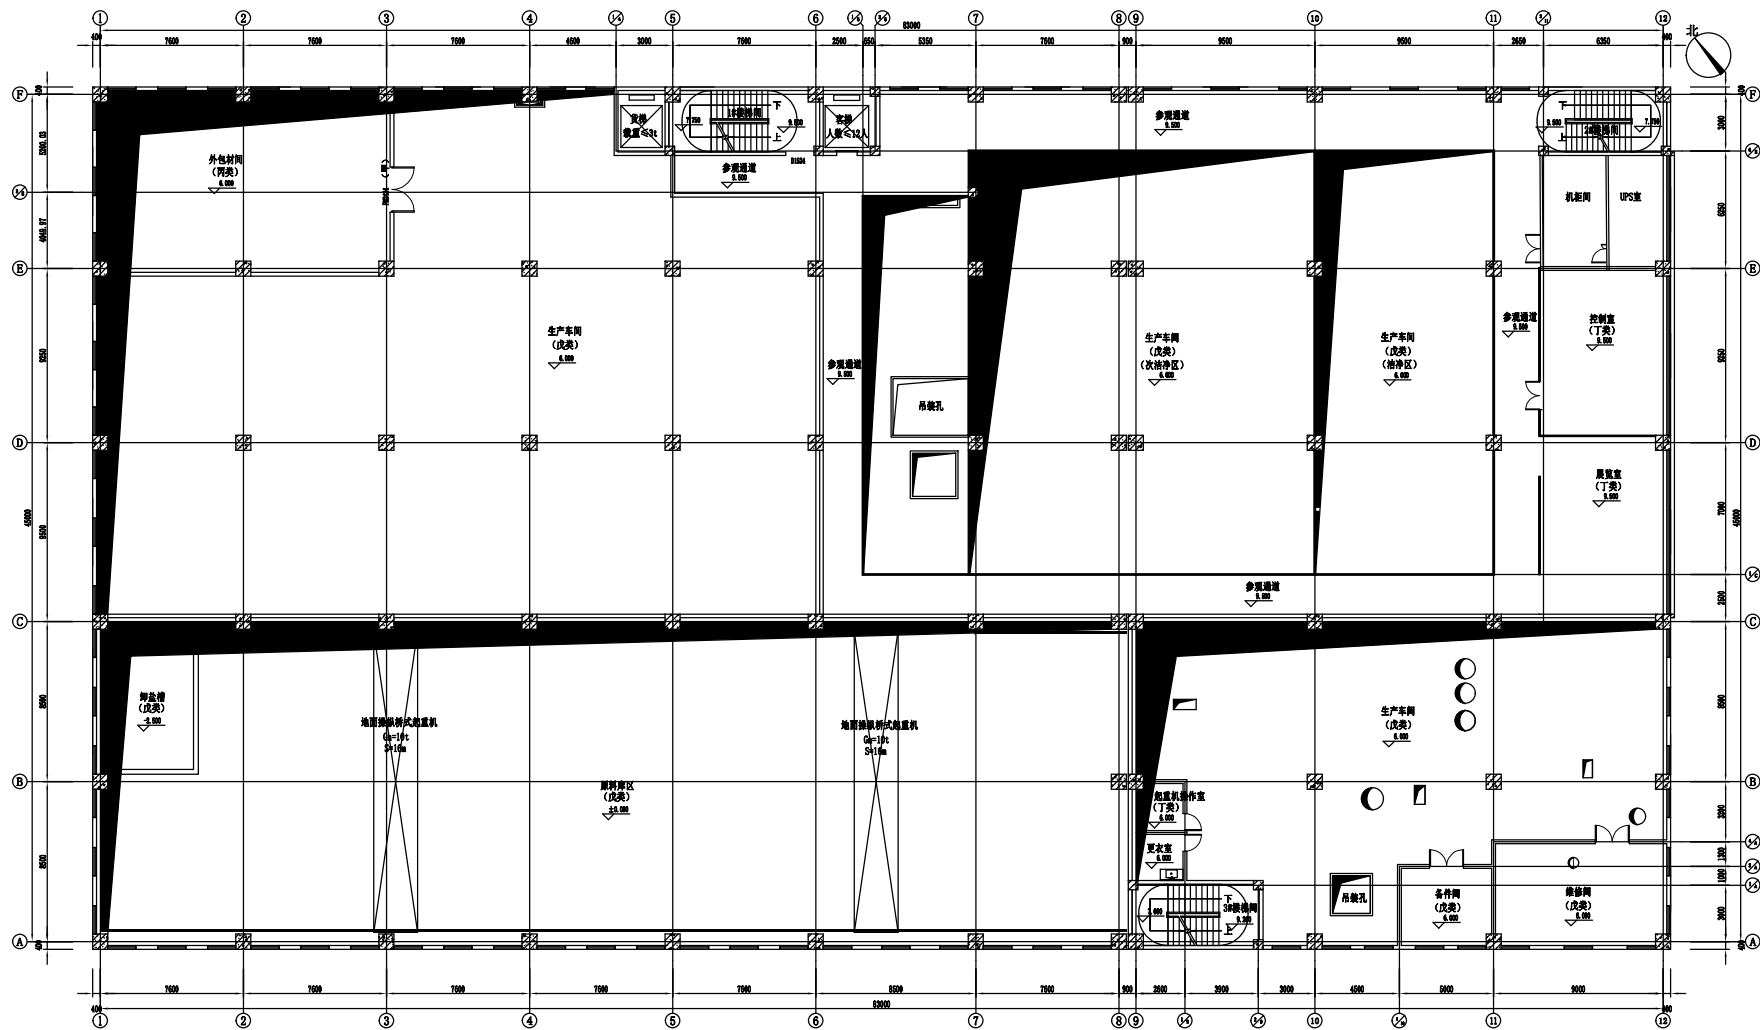


+9.50米参观通道层示意图

+13.90米三层布置图(含办公室和实验室示意)

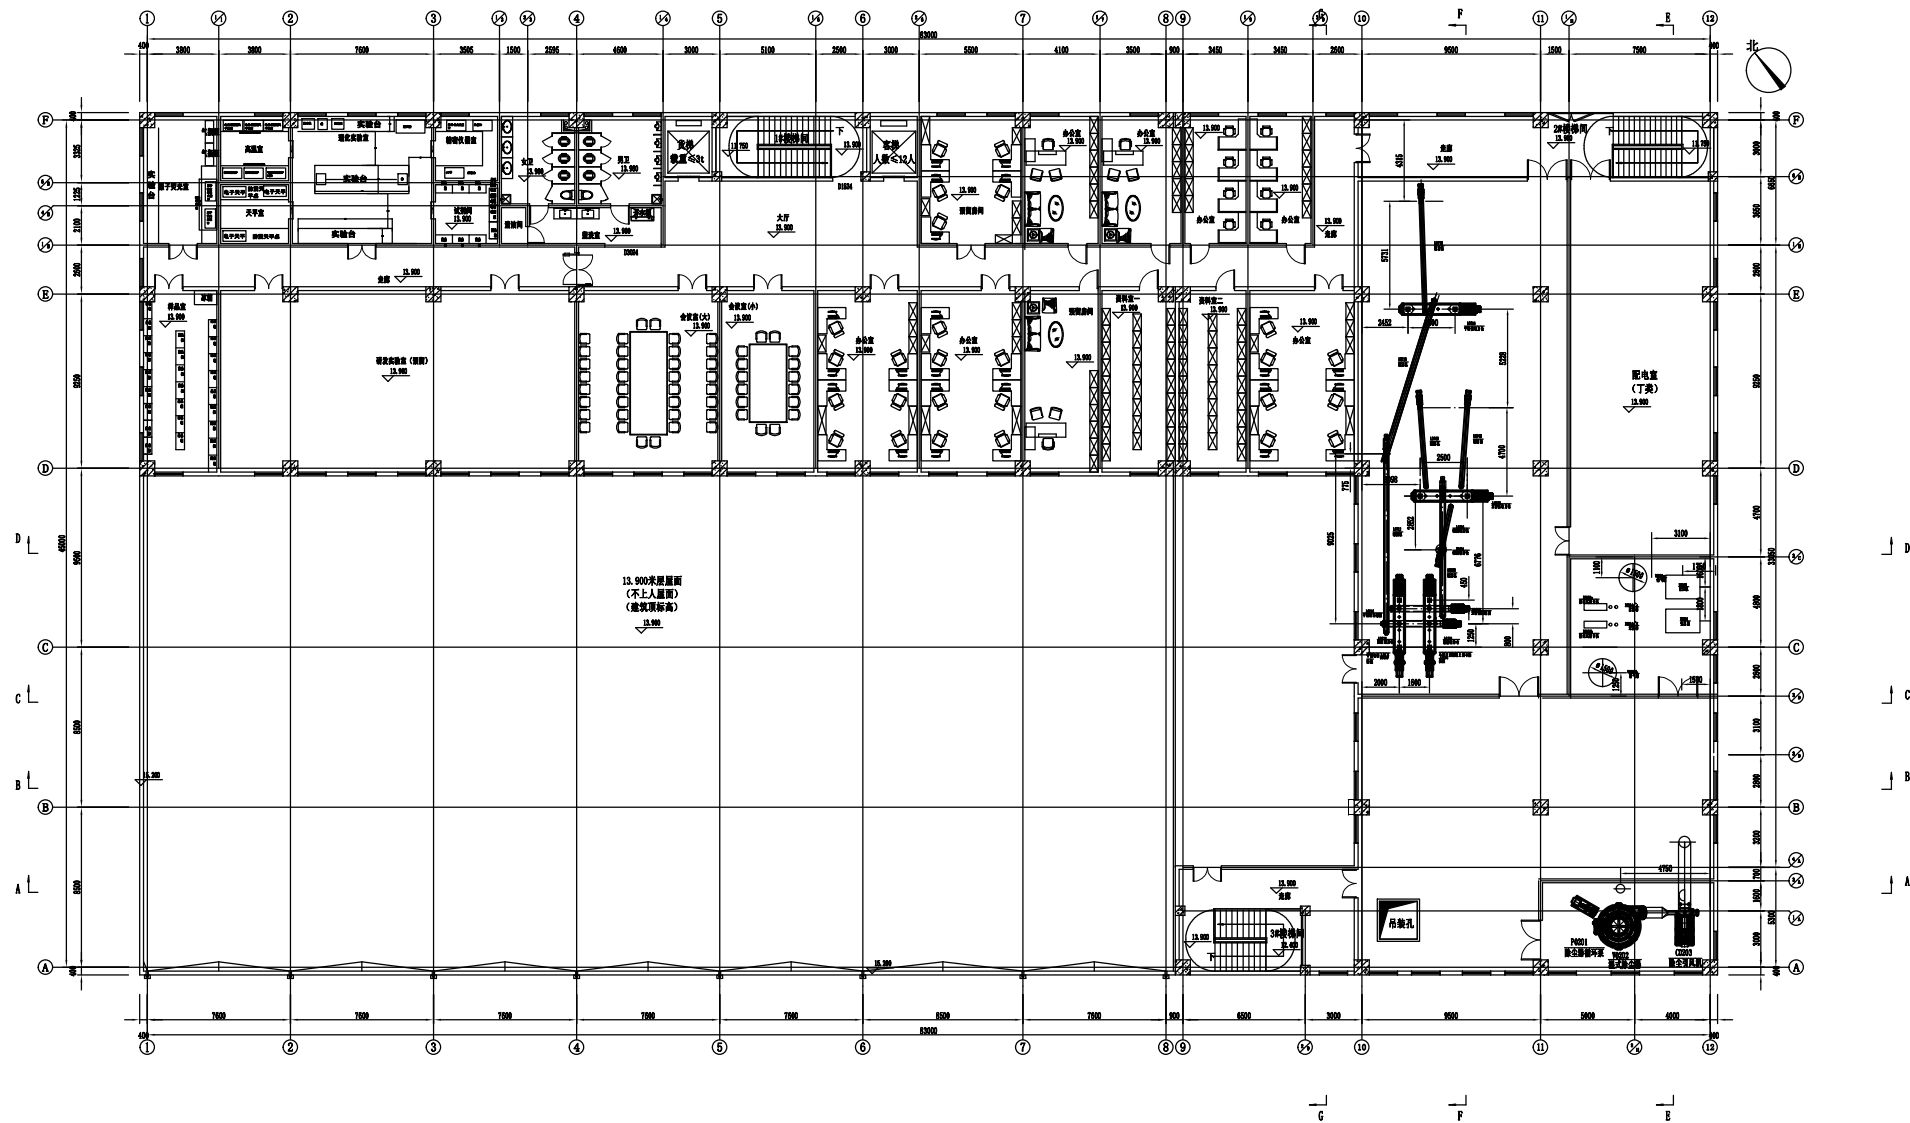


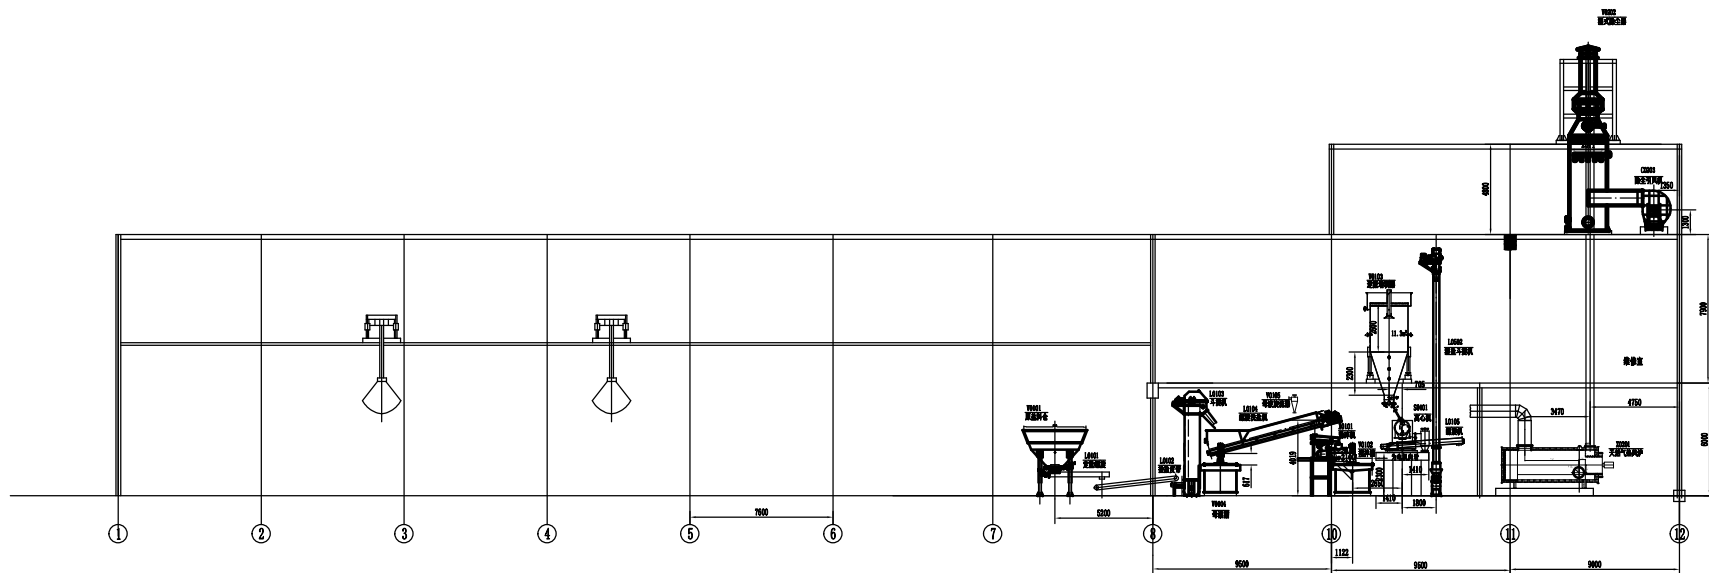


A-A

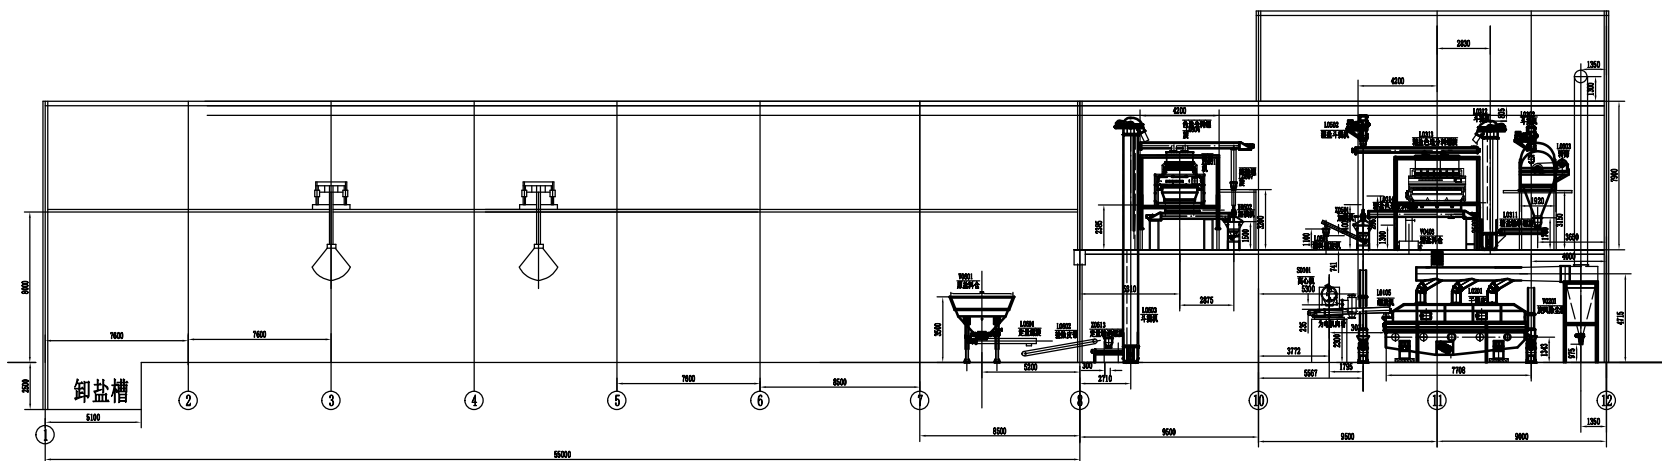


B-B

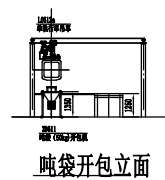E-E

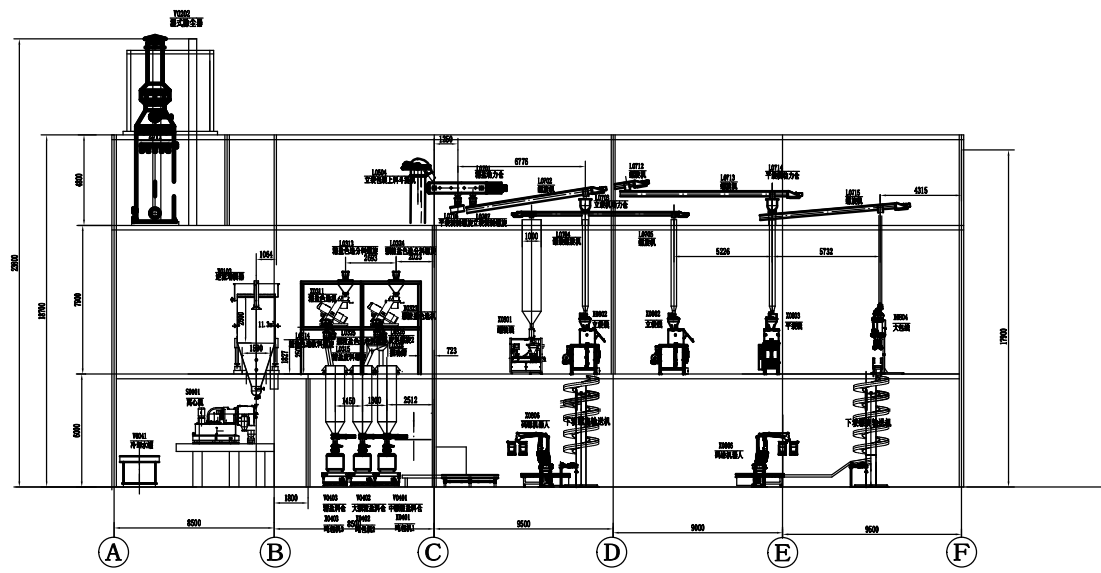

F-F

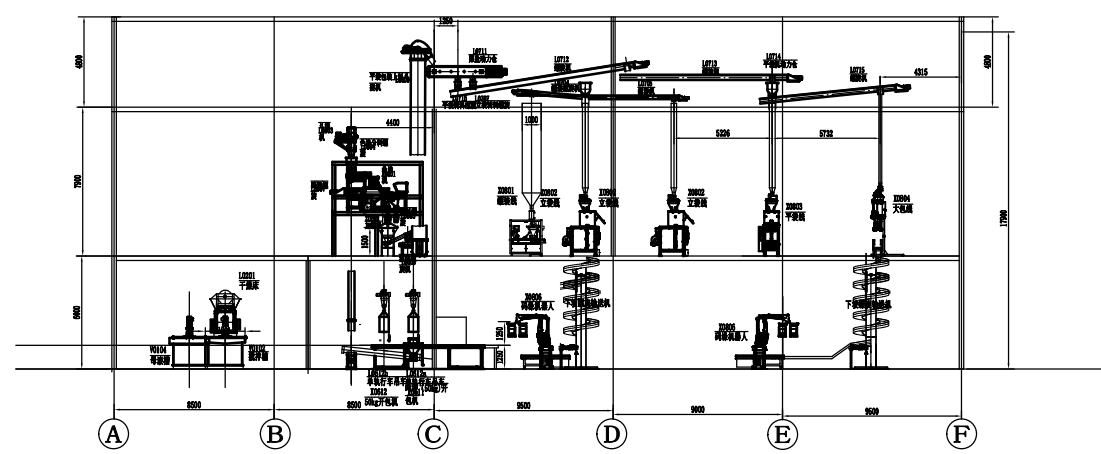

G-G