

  
**普邦**


广州普邦园林股份有限公司

PUBANG LANDSCAPE ARCHITECTURE CO., LTD.



设计证字：A444021183

设计资质：风景园林工程设计专项甲级

地址：广州市珠江新城海安路13号  
新富贵汇广场A1栋33-35楼  
电话：67555829 邮编：510627  
传真：67555532  
经营范围：园林景观工程  
广州普邦园林股份有限公司经营

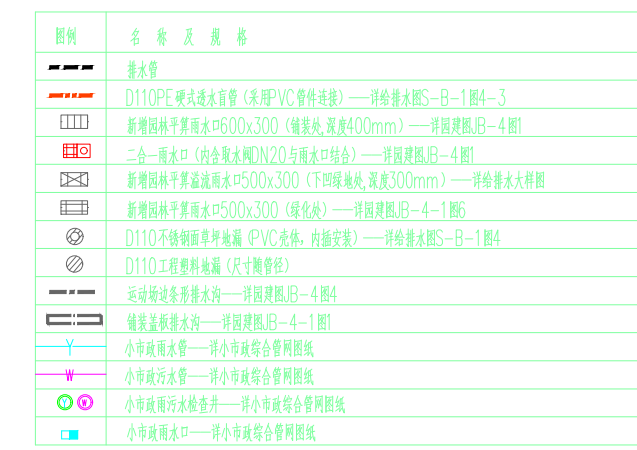

图例	名称
	点照灯
	草坪灯
	插脚起灯
	入射特色灯(照景用灯)
	三头射灯灯
	星光灯
	LED灯管
	安全电压器A
	安全电压器B
	潜水泵
	线井(手井)
	照相机电脑

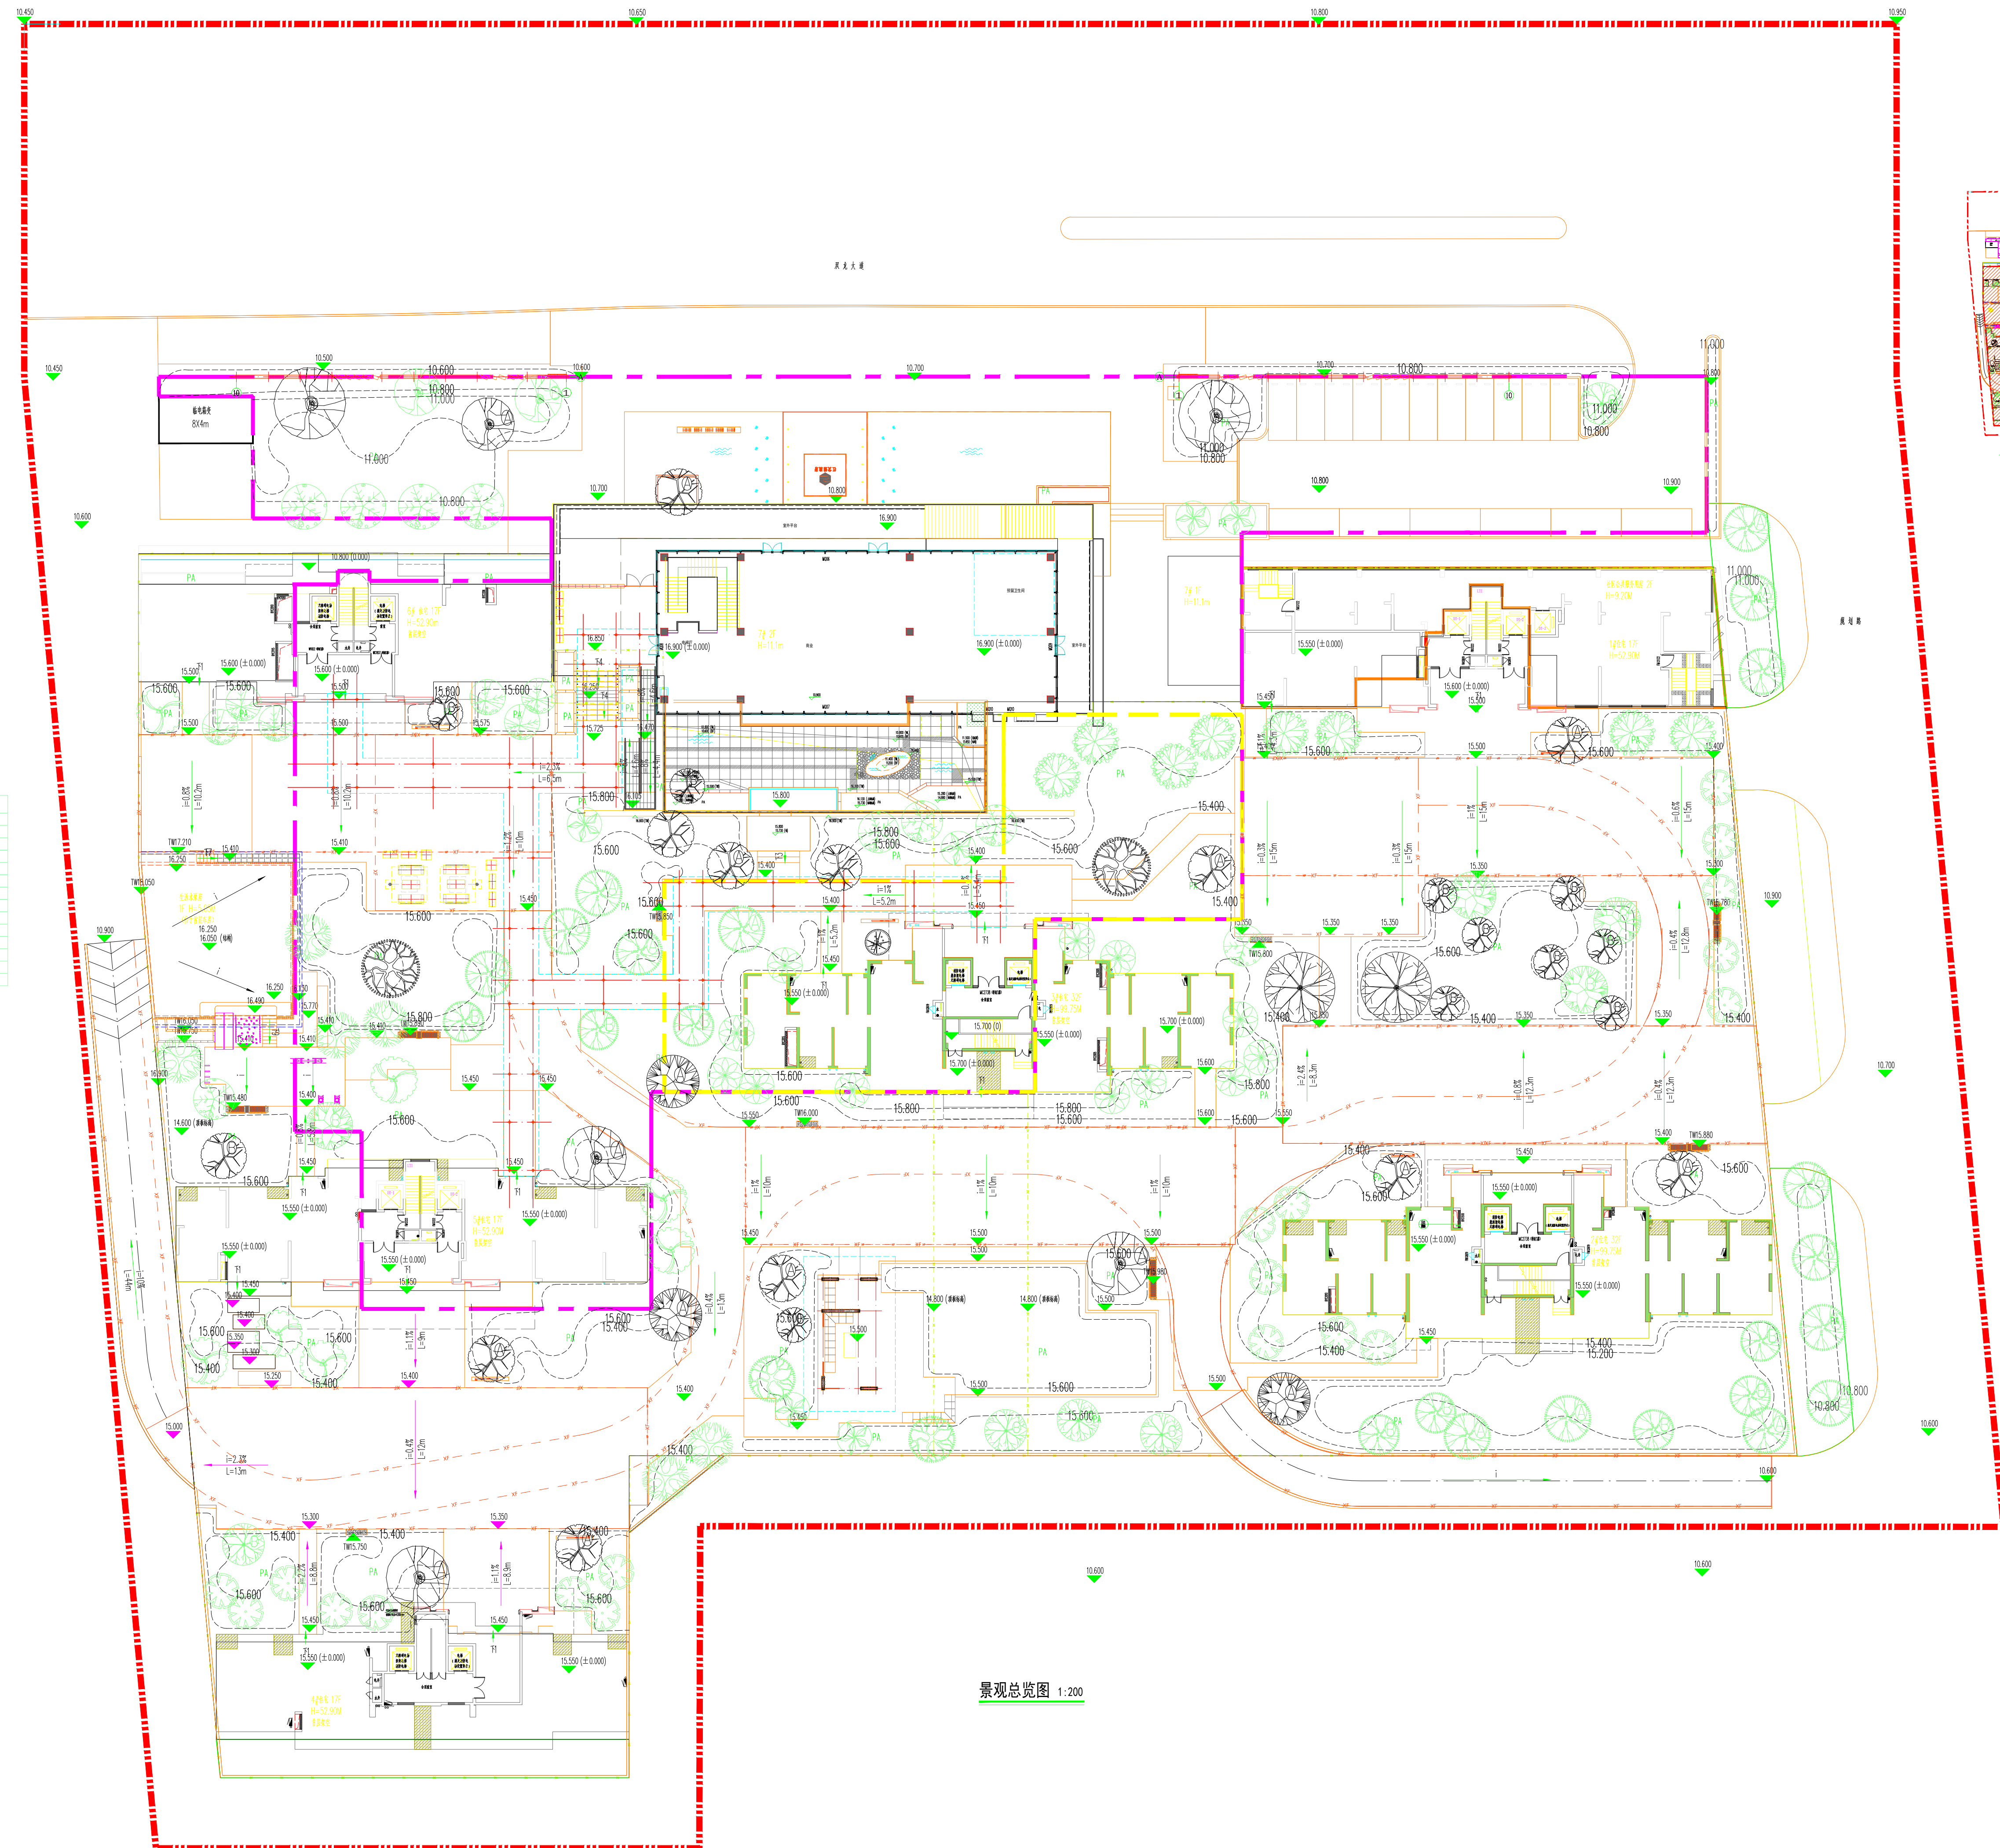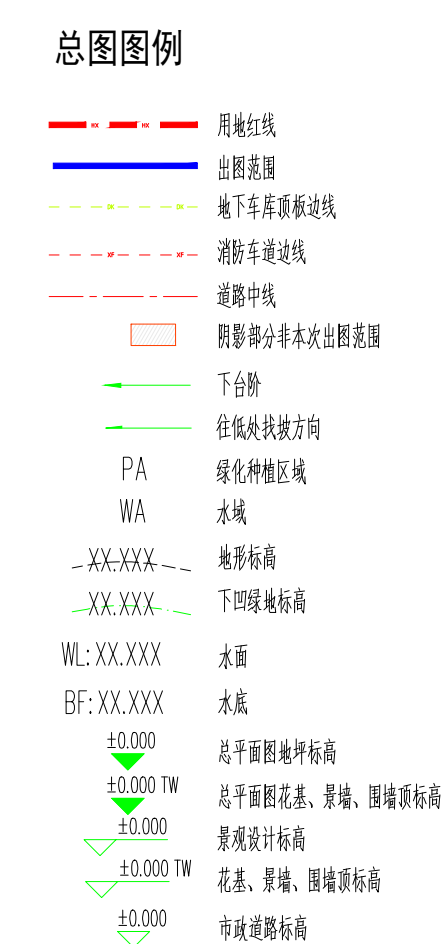

景观总览图 1:200

注册建筑师姓名		
注册资格类别及编号	发证日期	执业印章
建设单位:		
广东侨建设计有限公司		
工程名称:		
江门市蓬江区双龙大道与胜利北路交叉口东侧地块		
区域	展示区及园区	
图纸名称:		
景观总览图		
总设计师		
设计负责人		
项目负责人		
规划师		
审定		
审核		
专业负责		
校 对		
设 计		
制 图		
图 号	Z-0	
图纸大小	施工图	
图幅大小	A0	
日 期	2025 06	
校 阅	陈云	