


暖通智能化	建筑给水电气
会签栏	
建筑	
结构	
给排水	
电气	

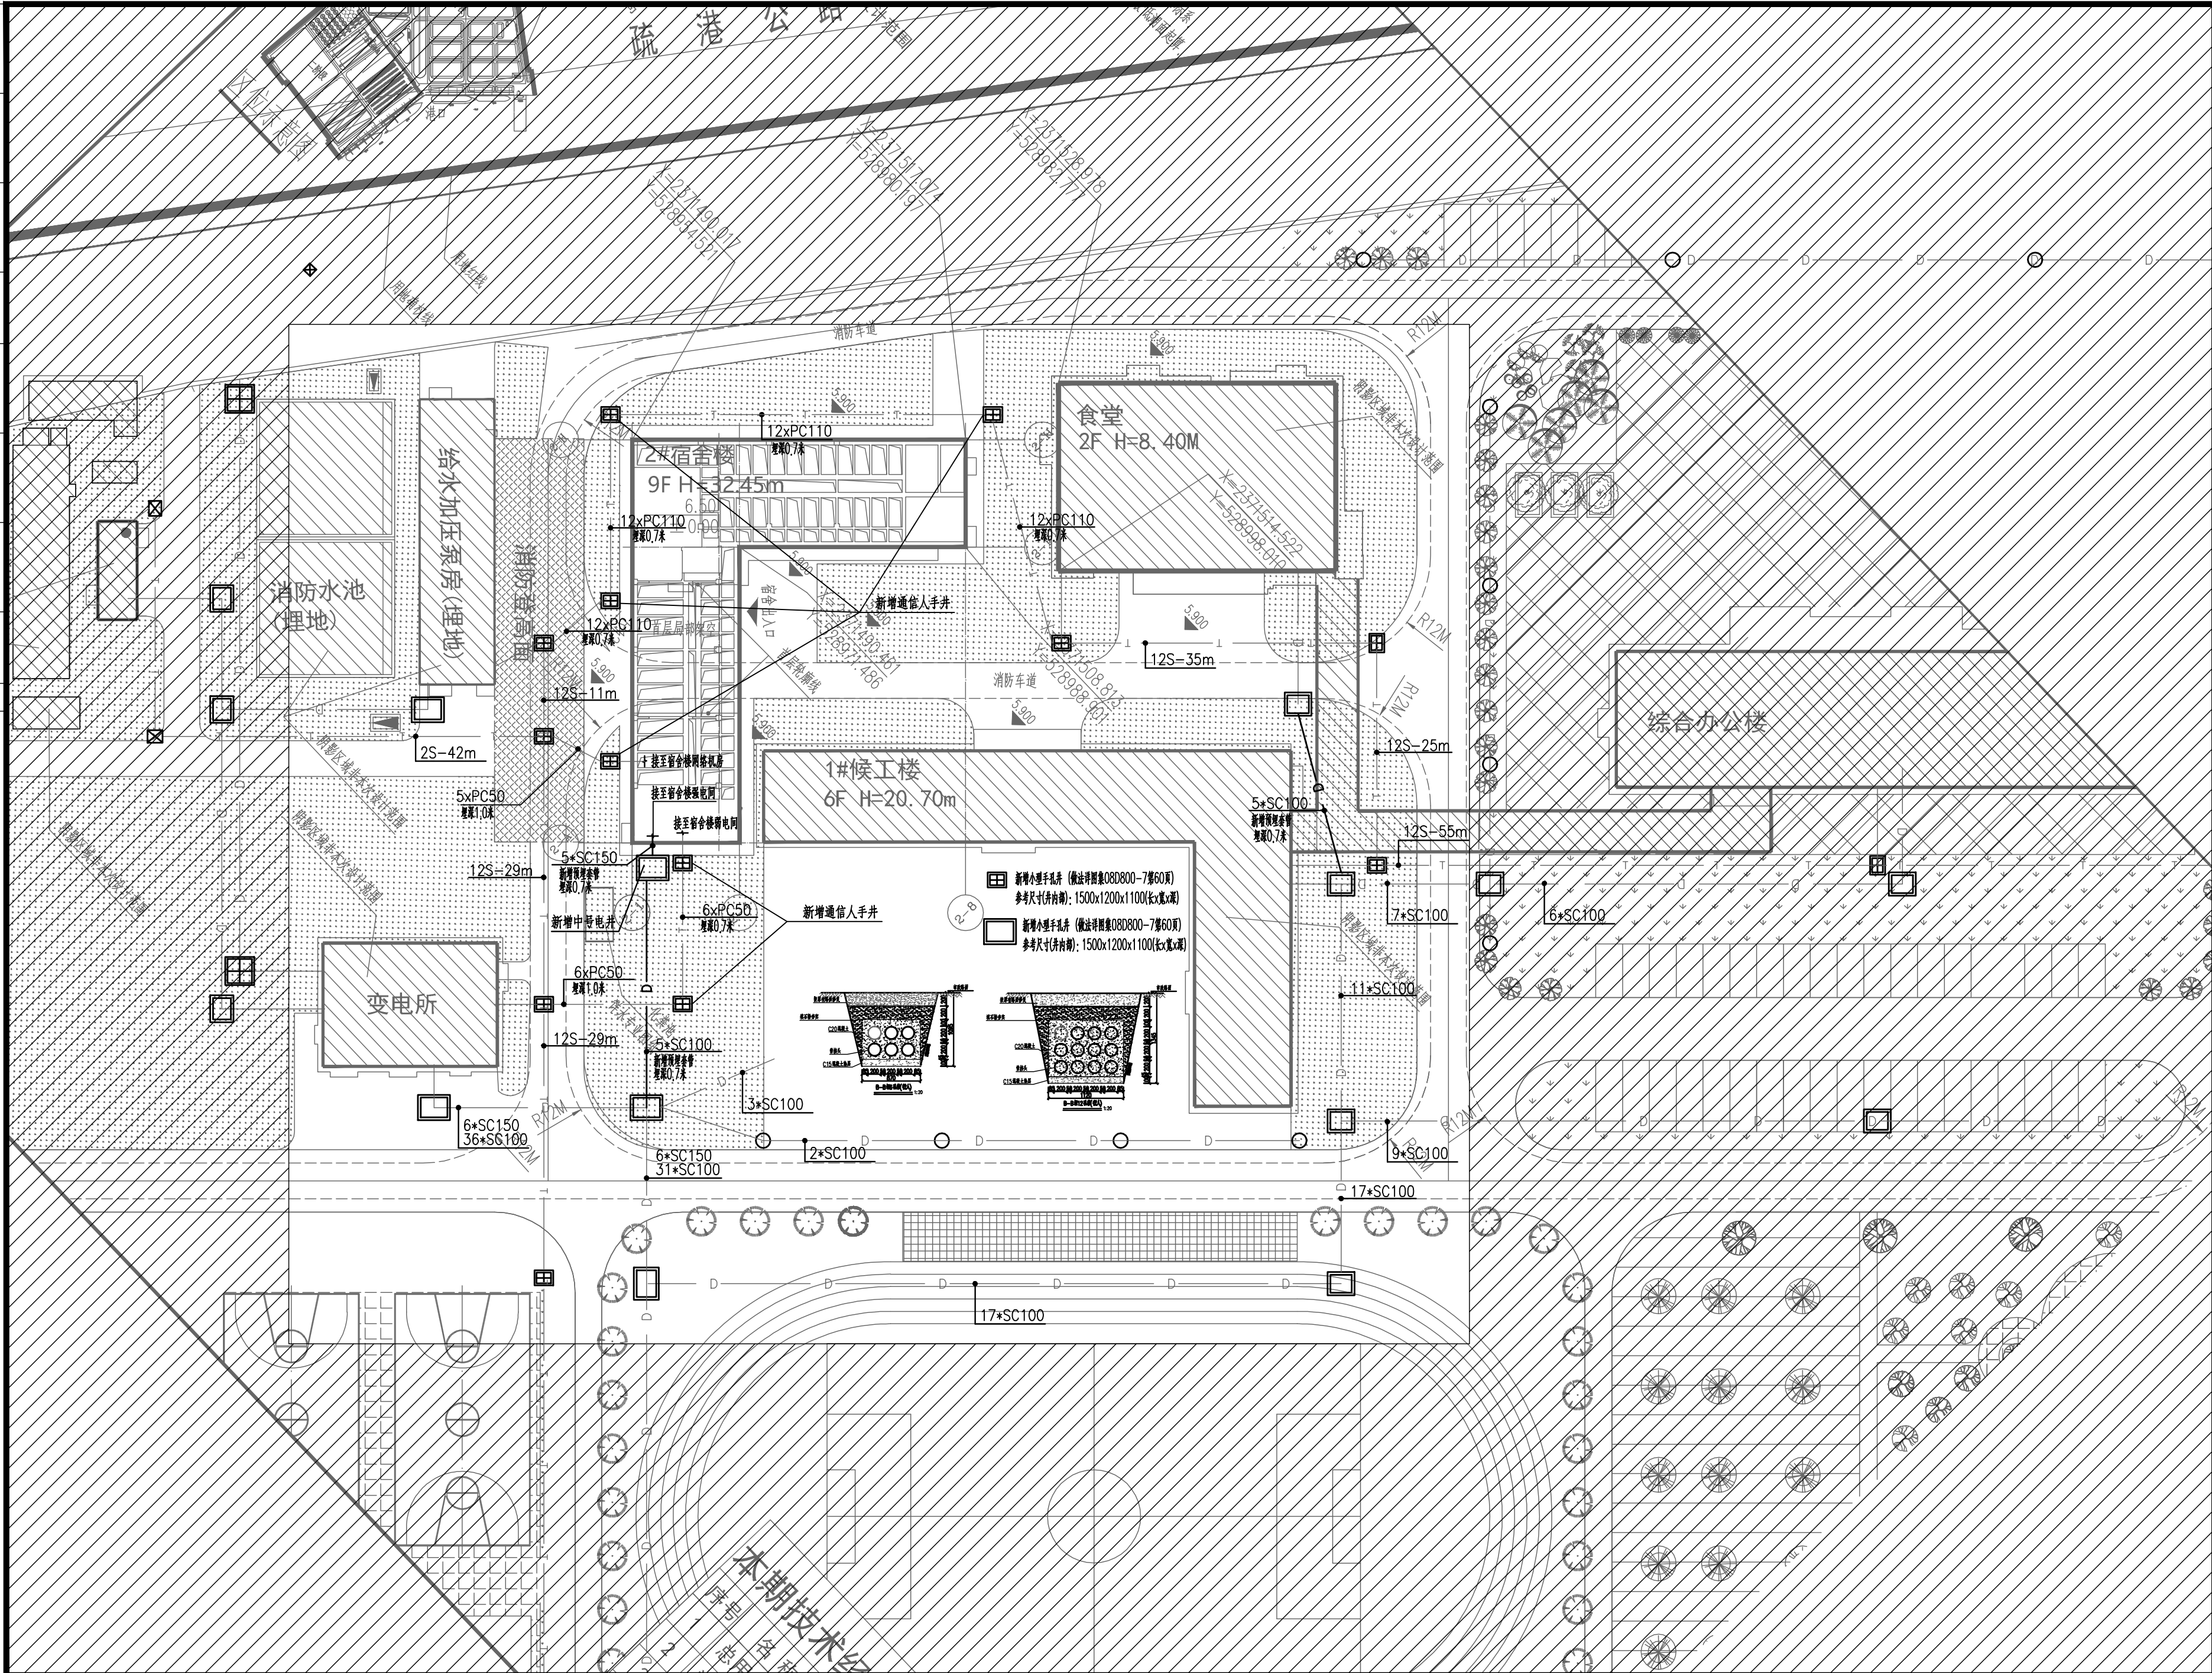

**广州市设计院集团有限公司**  
GUANGZHOU DESIGN INSTITUTE GROUP CO., LTD.

工程设计资质证书编号: A144007371、A244007378  
工程勘察资质证书编号: B244007378

图 纸 条 码			
		* 4 3 3 R 7 G C K *	
总工程师		审定	
审 核	叶 充	审 核	黄 莺
设 计		设 计	
总负责人		设 计	
专业负责人	黄振超	校 核	黄振超
	陈世林	设 计	陈世林
建设单位	茂名广港码头有限公司		
工程名称	茂名广港码头2#宿舍楼工程		
业 务 号	23-939	专 业	电 气
设计阶段	施工图		
图 纸 名 称	室外管线拆改后电气图纸		
图 号	D-1-CP2	版本号	00
出图日期	2025. 03	序号	000
版权所有, 不得复制、套用或公开。 ALL RIGHTS RESERVED.			

注: 阴影区域非本次拆改范围。

注: 拆除和敷设新管线后, 道路或铺地按原状复原。

室外管线拆改后电气图纸 1:500