


暖通	智能化
建筑	给排水
电气	电气

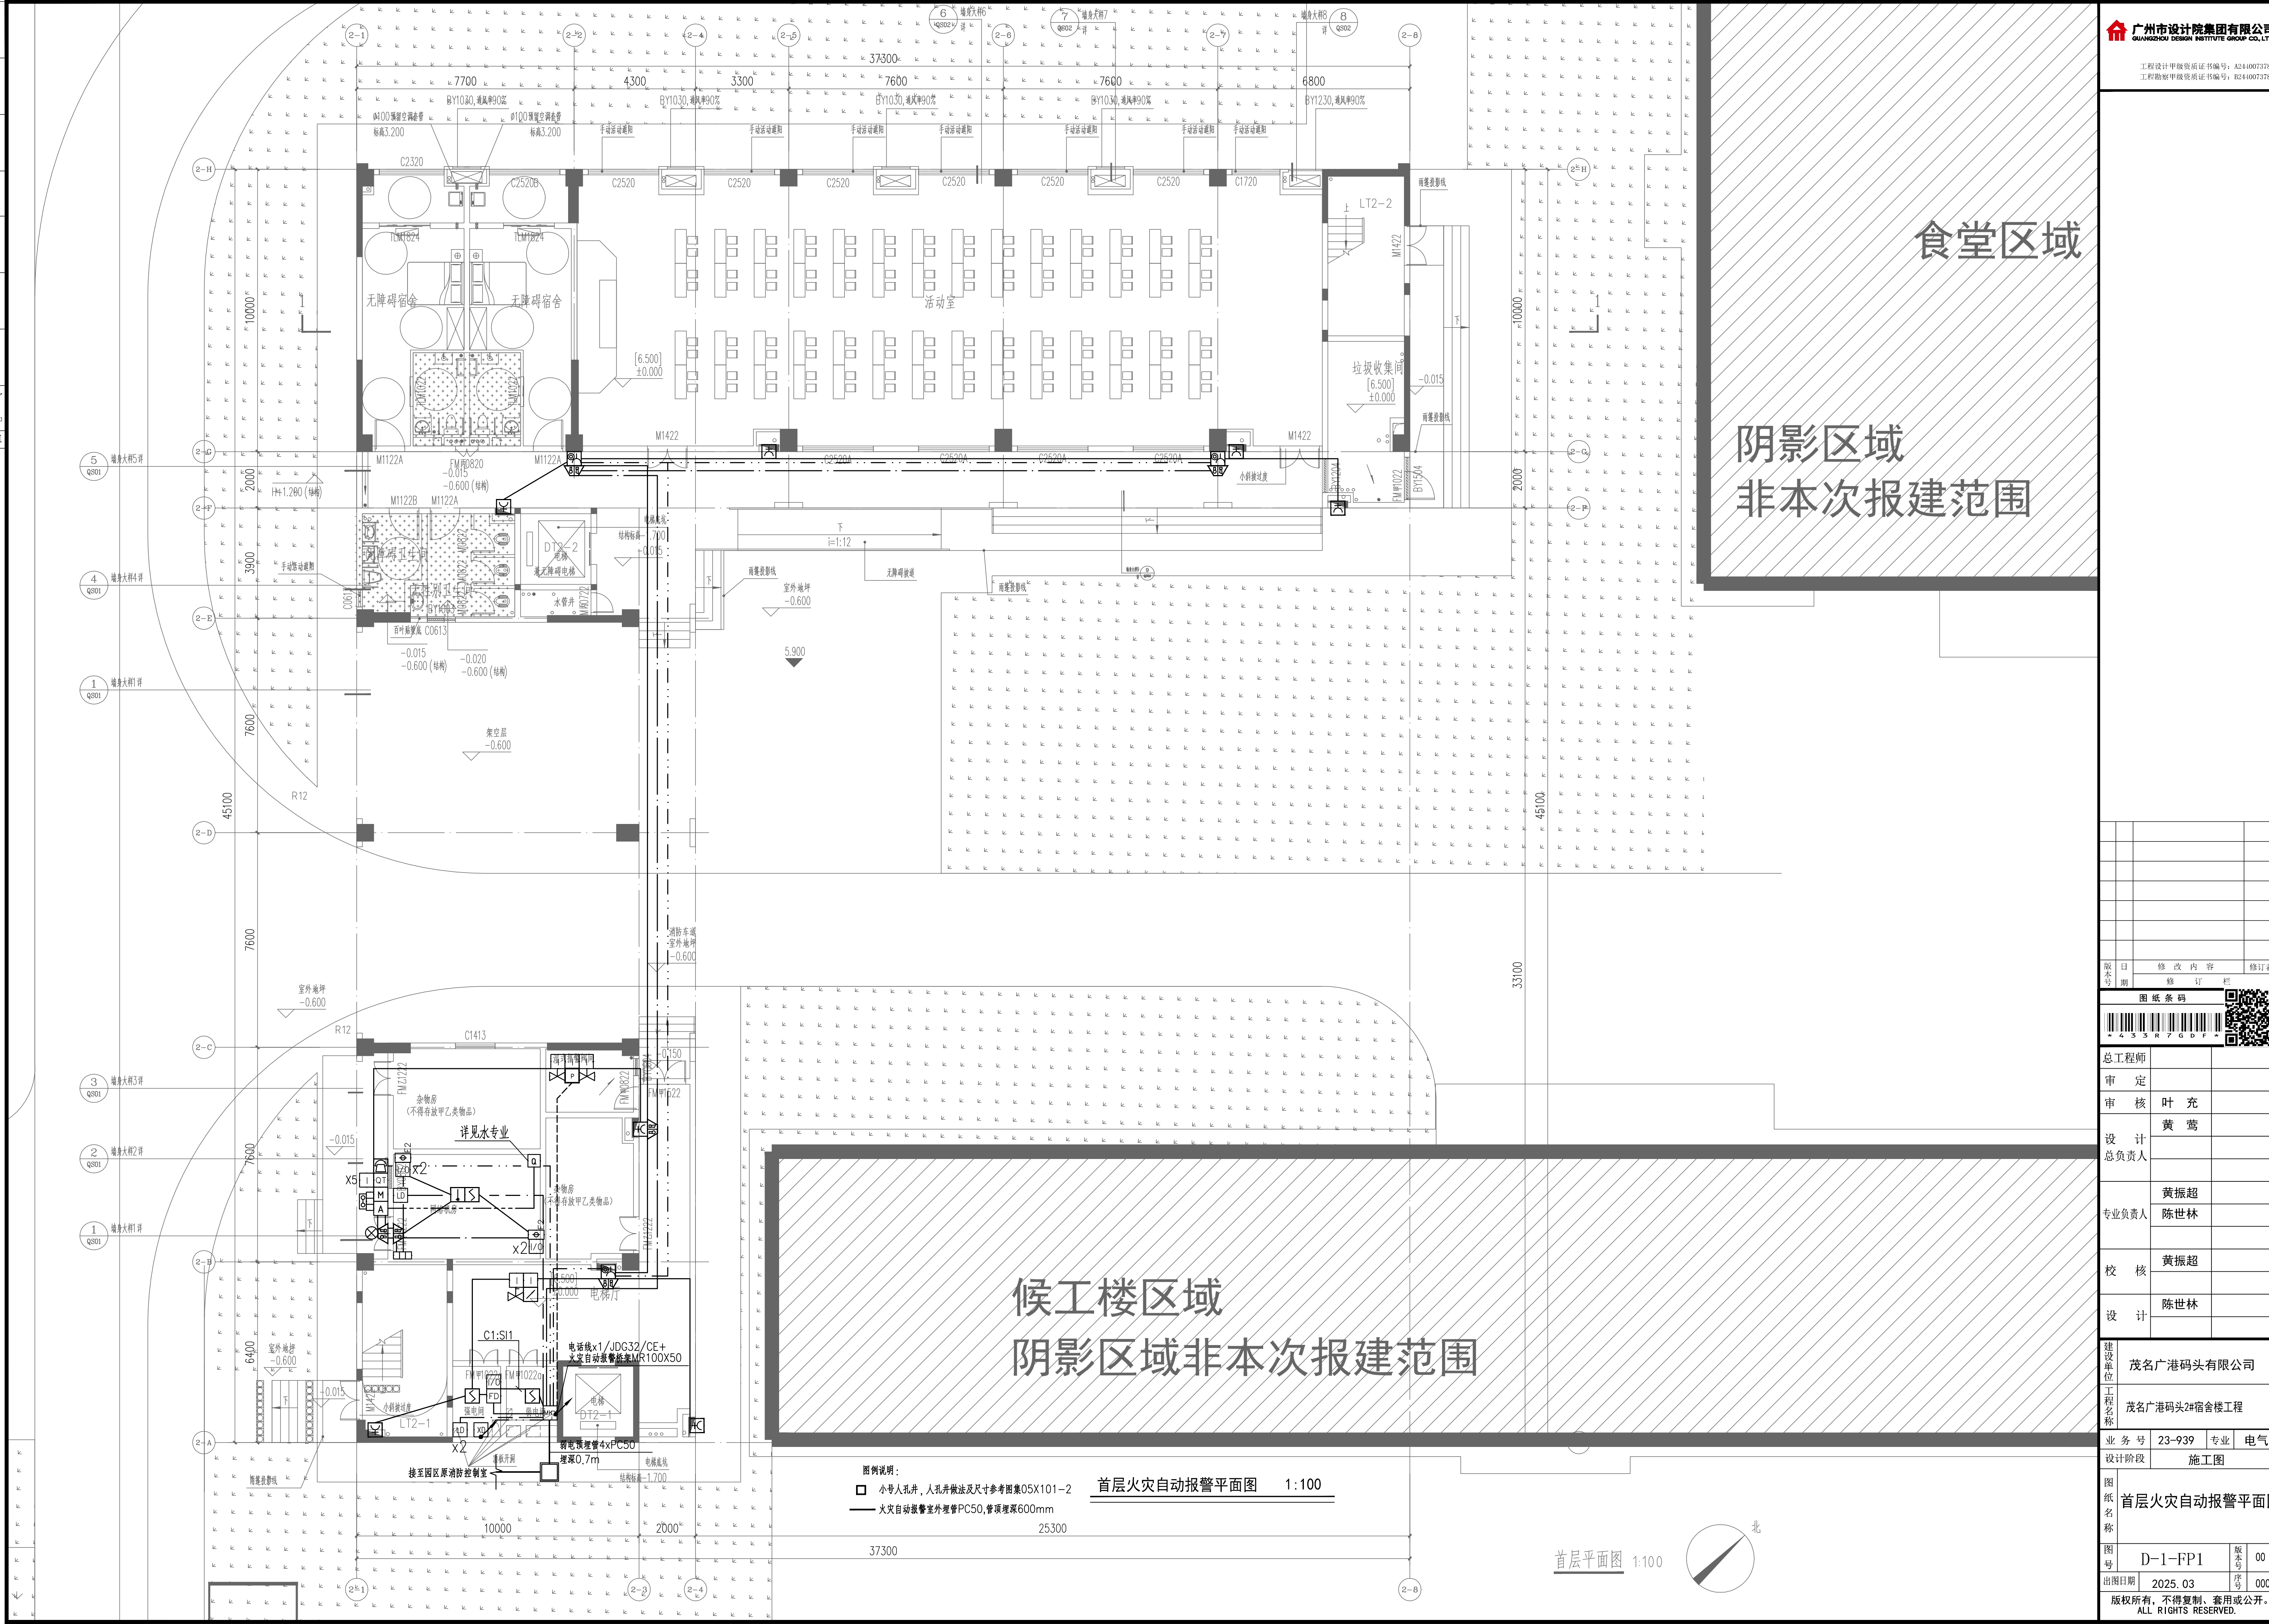

广州市设计院集团有限公司
GUANGZHOU DESIGN INSTITUTE GROUP CO., LTD.

工程设计甲级资质证书编号: A244007378
工程勘察甲级资质证书编号: B244007378

版本	日期	修改内容	修订者
1	2025.03	修 订 完	

图 纸 条 码
4 3 3 R 7 G D F

总工程师	
审 定	
审 核	叶 充
设 计	黄 莺
总负责人	
专业负责人	黄振超
	陈世林
校 核	黄振超
	陈世林
设 计	

建设单位	茂名广港码头有限公司		
工程名称	茂名广港码头2#宿舍楼工程		
业务号	23-939	专业	电气
设计阶段	施工图		

图 纸 名 称	首层火灾自动报警平面图		
图 号	D-1-FP1	版 本 号	00
出图日期	2025.03	序 号	000
版权所有, 不得复制、套用或公开。 ALL RIGHTS RESERVED.			