

[illegible]

版本号	日期	修 改 内 容	修订者
	期	修 订 栏	

图 纸 条 码

\* 4 3 3 R 7 G C B \*

A standard 1D barcode and a square QR code are located at the bottom right of the page. Below the 1D barcode is the alphanumeric string '\* 4 3 3 R 7 G C B \*'.

总工程师		
审 定		
审 核	叶 充	
设 计 总负责人	黄 莺	
专业负责人	黄振超	
	陈世林	
校 核	黄振超	
设 计	陈世林	


建设单位	茂名广港码头有限公司
工程名称	茂名广港码头2#宿舍楼工程

业务号	23-939	专业	电气
设计阶段	施工图		

图 纸 名 称	室外管线拆改前电气图纸
------------------	-------------

图号	D-1-CP1	版本号	00
出图日期	2025. 03	序号	000

版权所有，不得复制、套用或公开。  
ALL RIGHTS RESERVED.

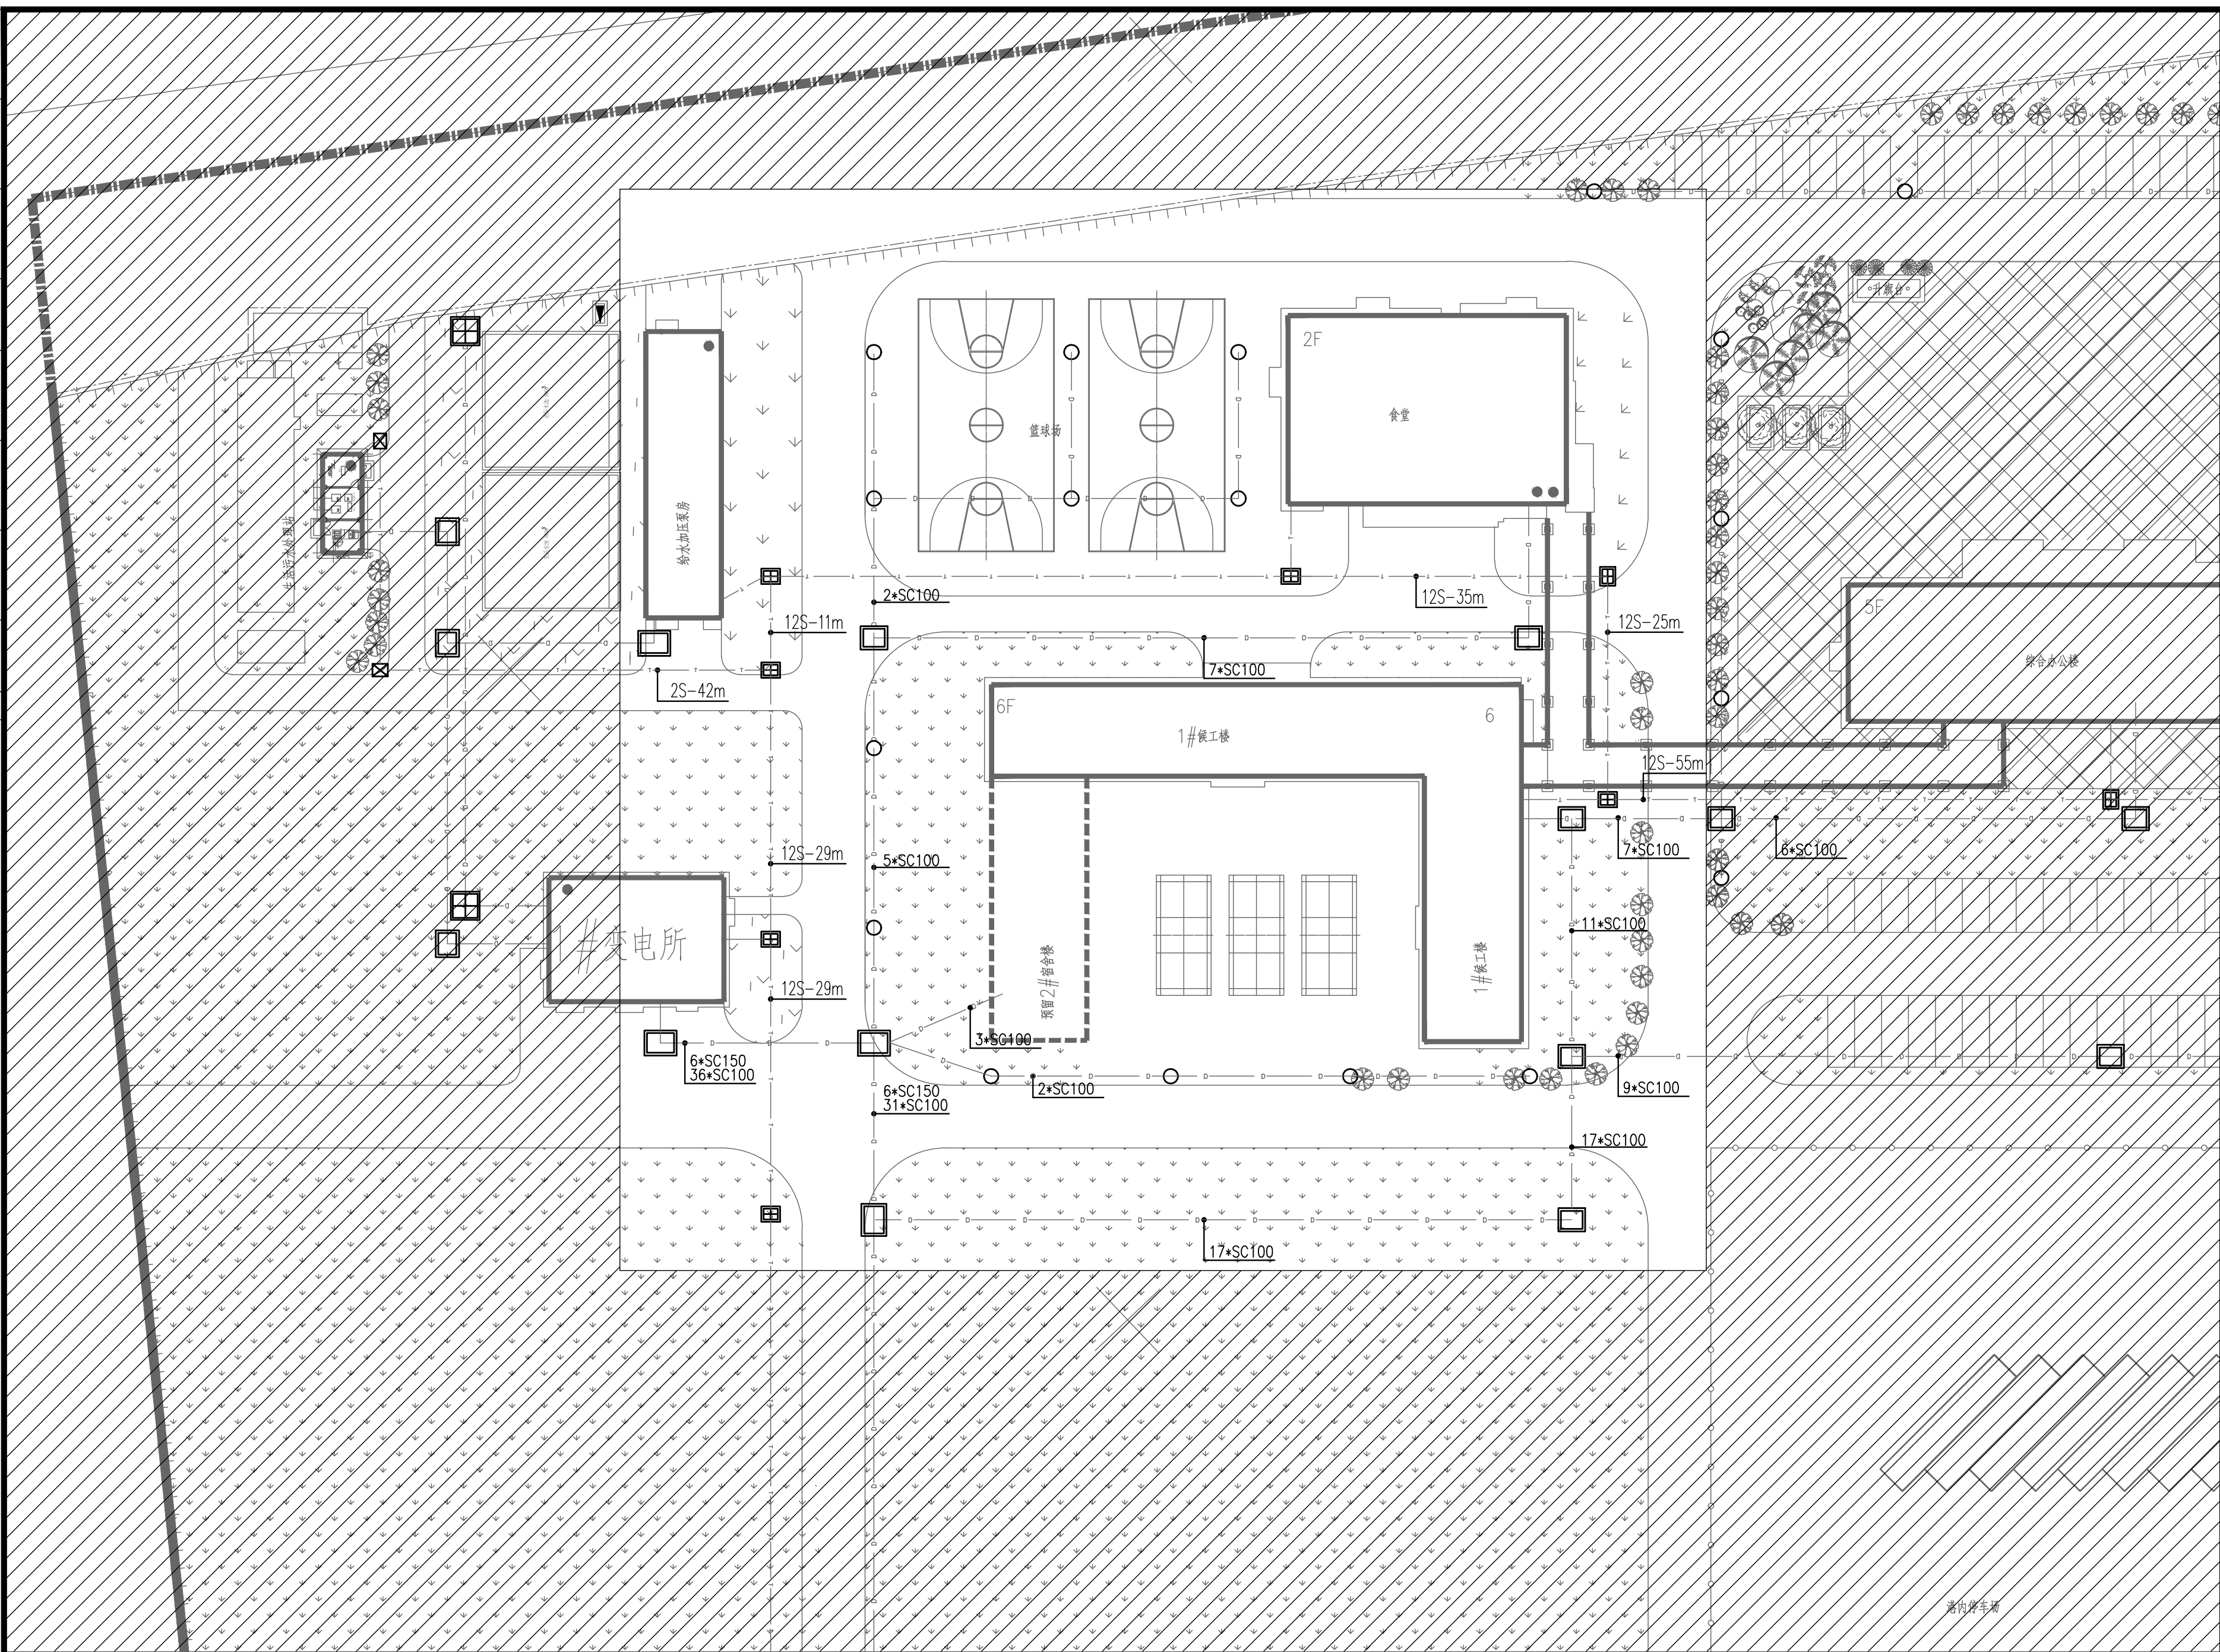

注：阴影区域非本次拆改范围。

室外管线拆改前电气图纸 1:500