


层高表			
层数	标高	标高 (结构)	层高
RF	-	30.35	-
9F	27.20	27.15	3.20
8F	24.00	23.95	3.20
7F	20.80	20.75	3.20
6F	17.60	17.65	3.20
5F	14.40	14.35	3.20
4F	11.20	11.15	3.20
3F	8.00	7.95	3.20
2F	4.80	4.75	3.20
1F	0.00	-0.05	4.80

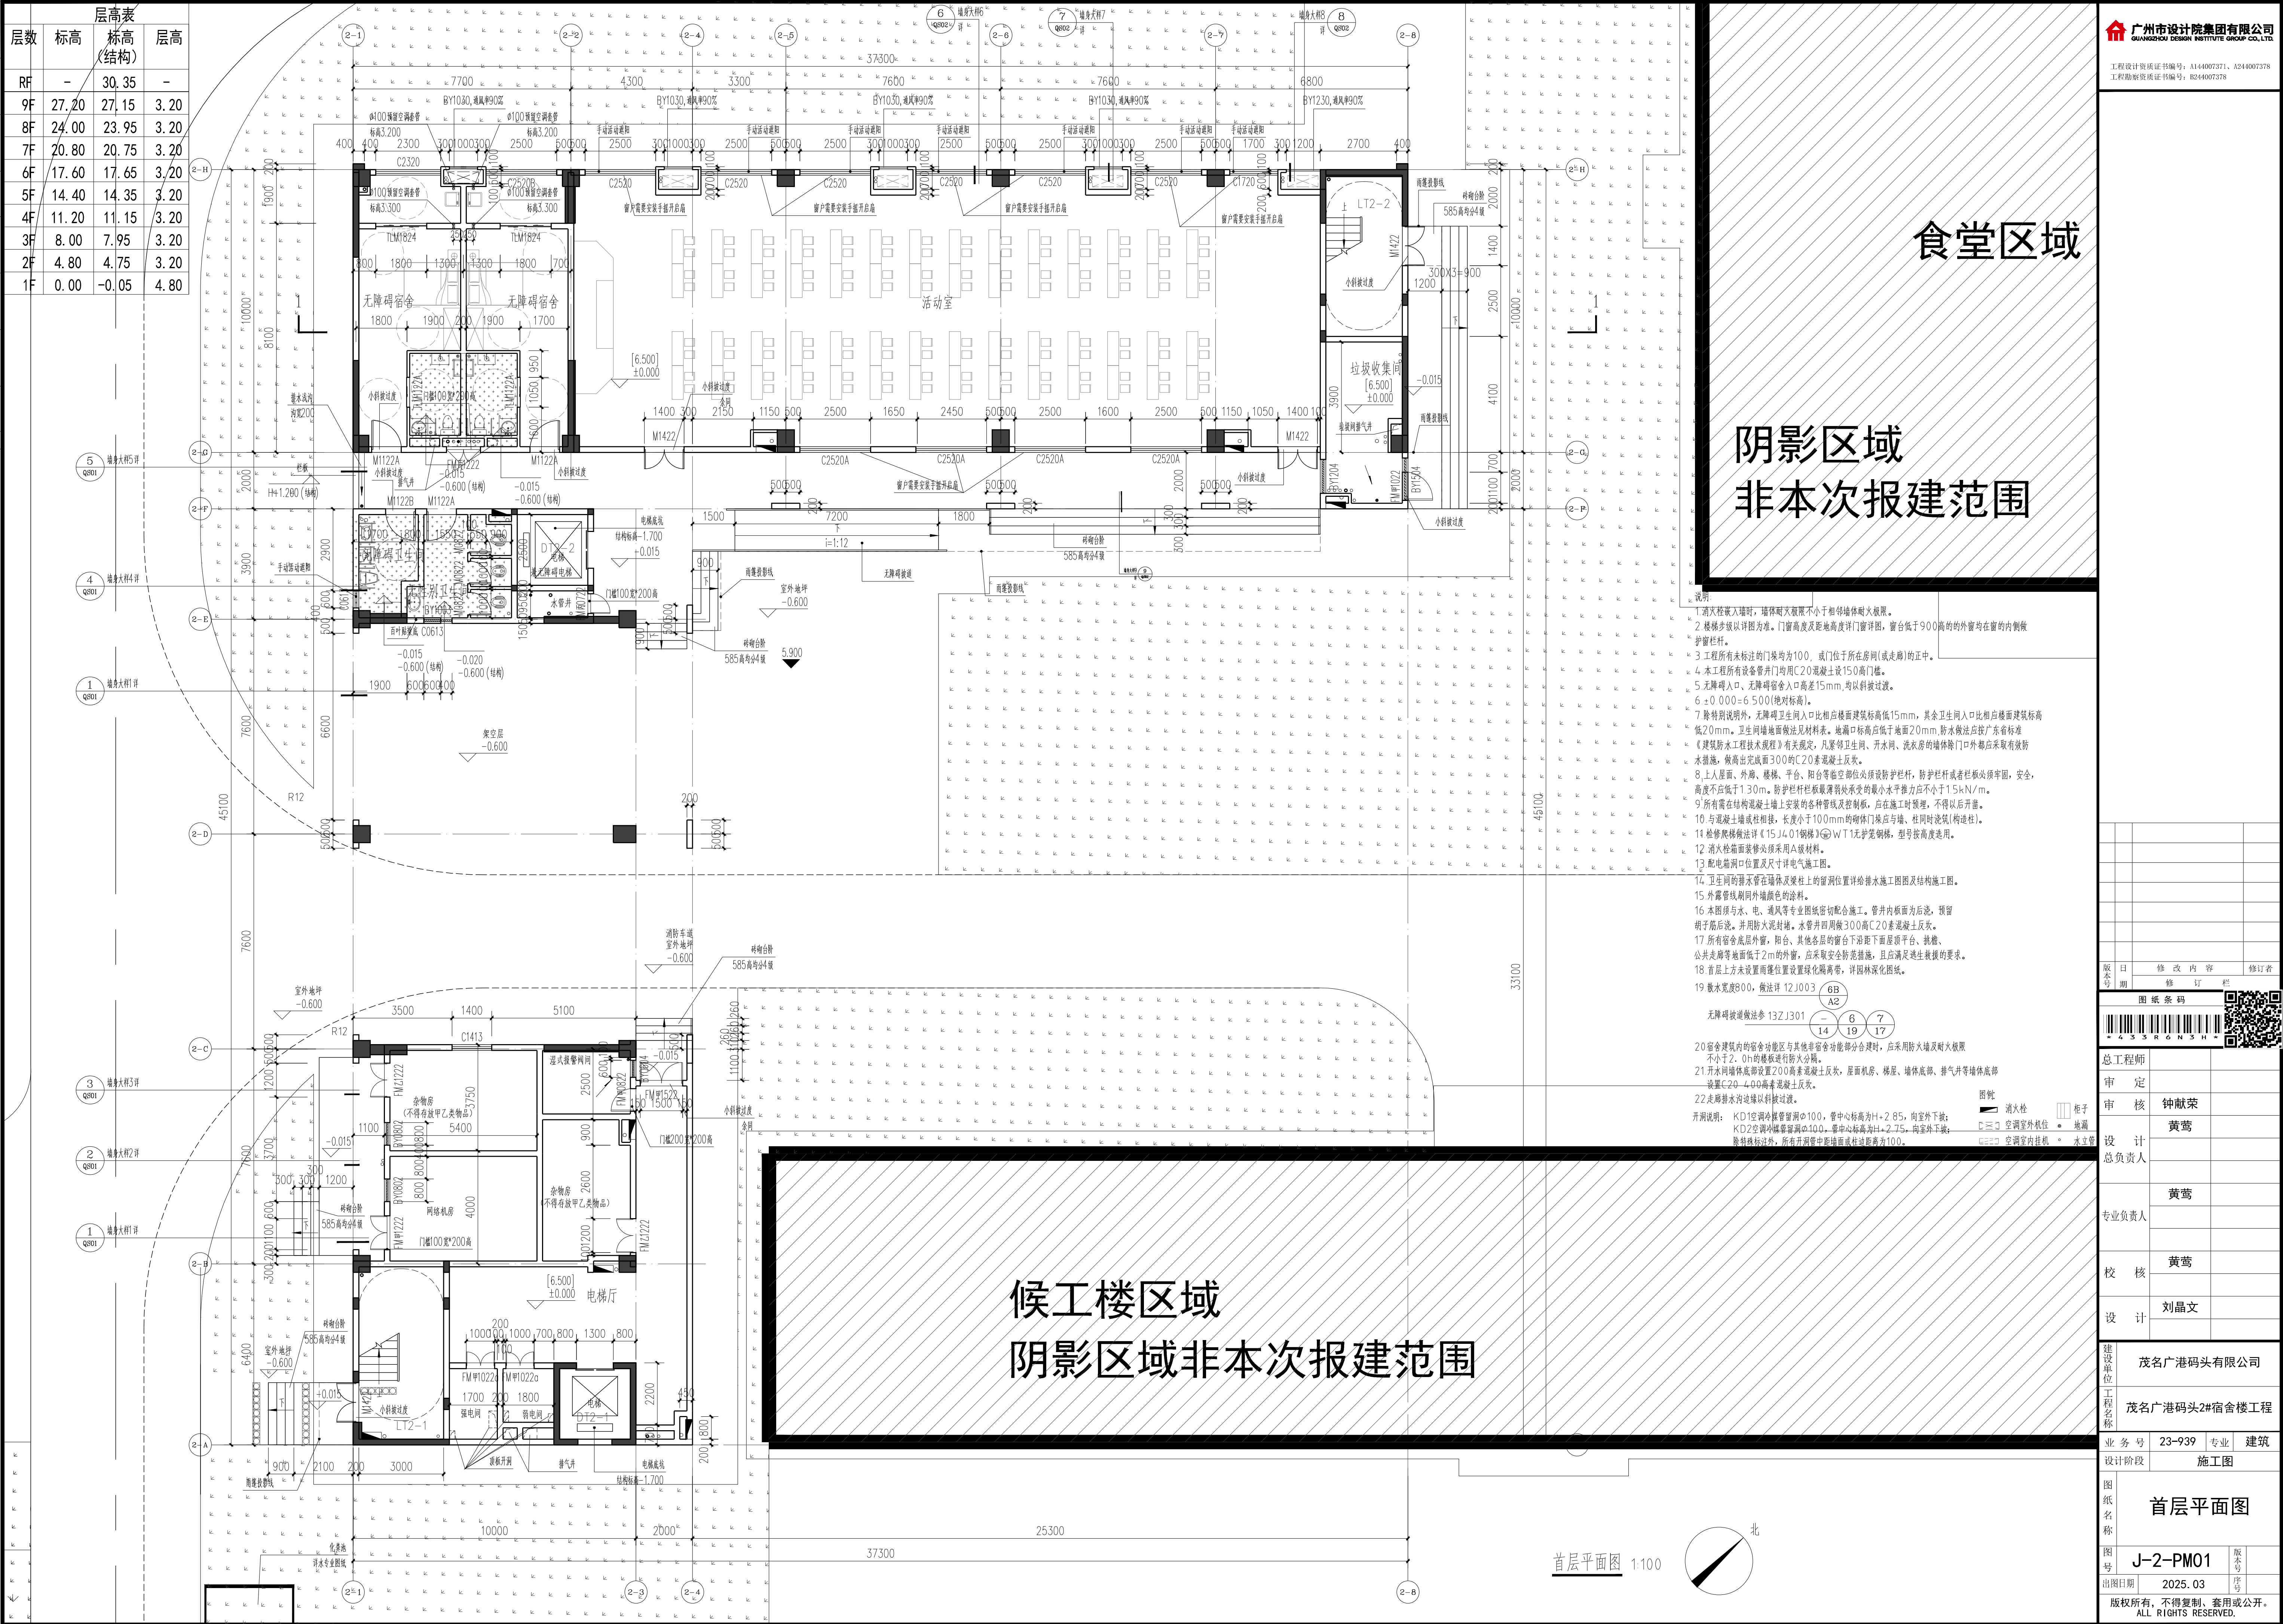

版本	日期	修改内容	修订者
1	2025.03	修 订 完	
图 纸 编 号			
433R6N3H			
总 工 程 师			
审 定			
审 核			
设 计			
总 负 责 人			
专 业 负 责 人			
校 核			
设 计			

建设单位	茂名广港码头有限公司
工程名称	茂名广港码头2#宿舍楼工程
业务号	23-939
设计阶段	施工图

首层平面图	
图 纸 名 称	
图 号	J-2-PM01
出图日期	2025.03
版权所有, 不得复制、套用或公开。 ALL RIGHTS RESERVED.	