


层高表			
层数	标高	标高 (结构)	层高
RF	-	30.35	-
9F	27.20	27.15	3.20
8F	24.00	23.95	3.20
7F	20.80	20.75	3.20
6F	17.60	17.65	3.20
5F	14.40	14.35	3.20
4F	11.20	11.15	3.20
3F	8.00	7.95	3.20
2F	4.80	4.75	3.20
1F	0.00	-0.05	4.80

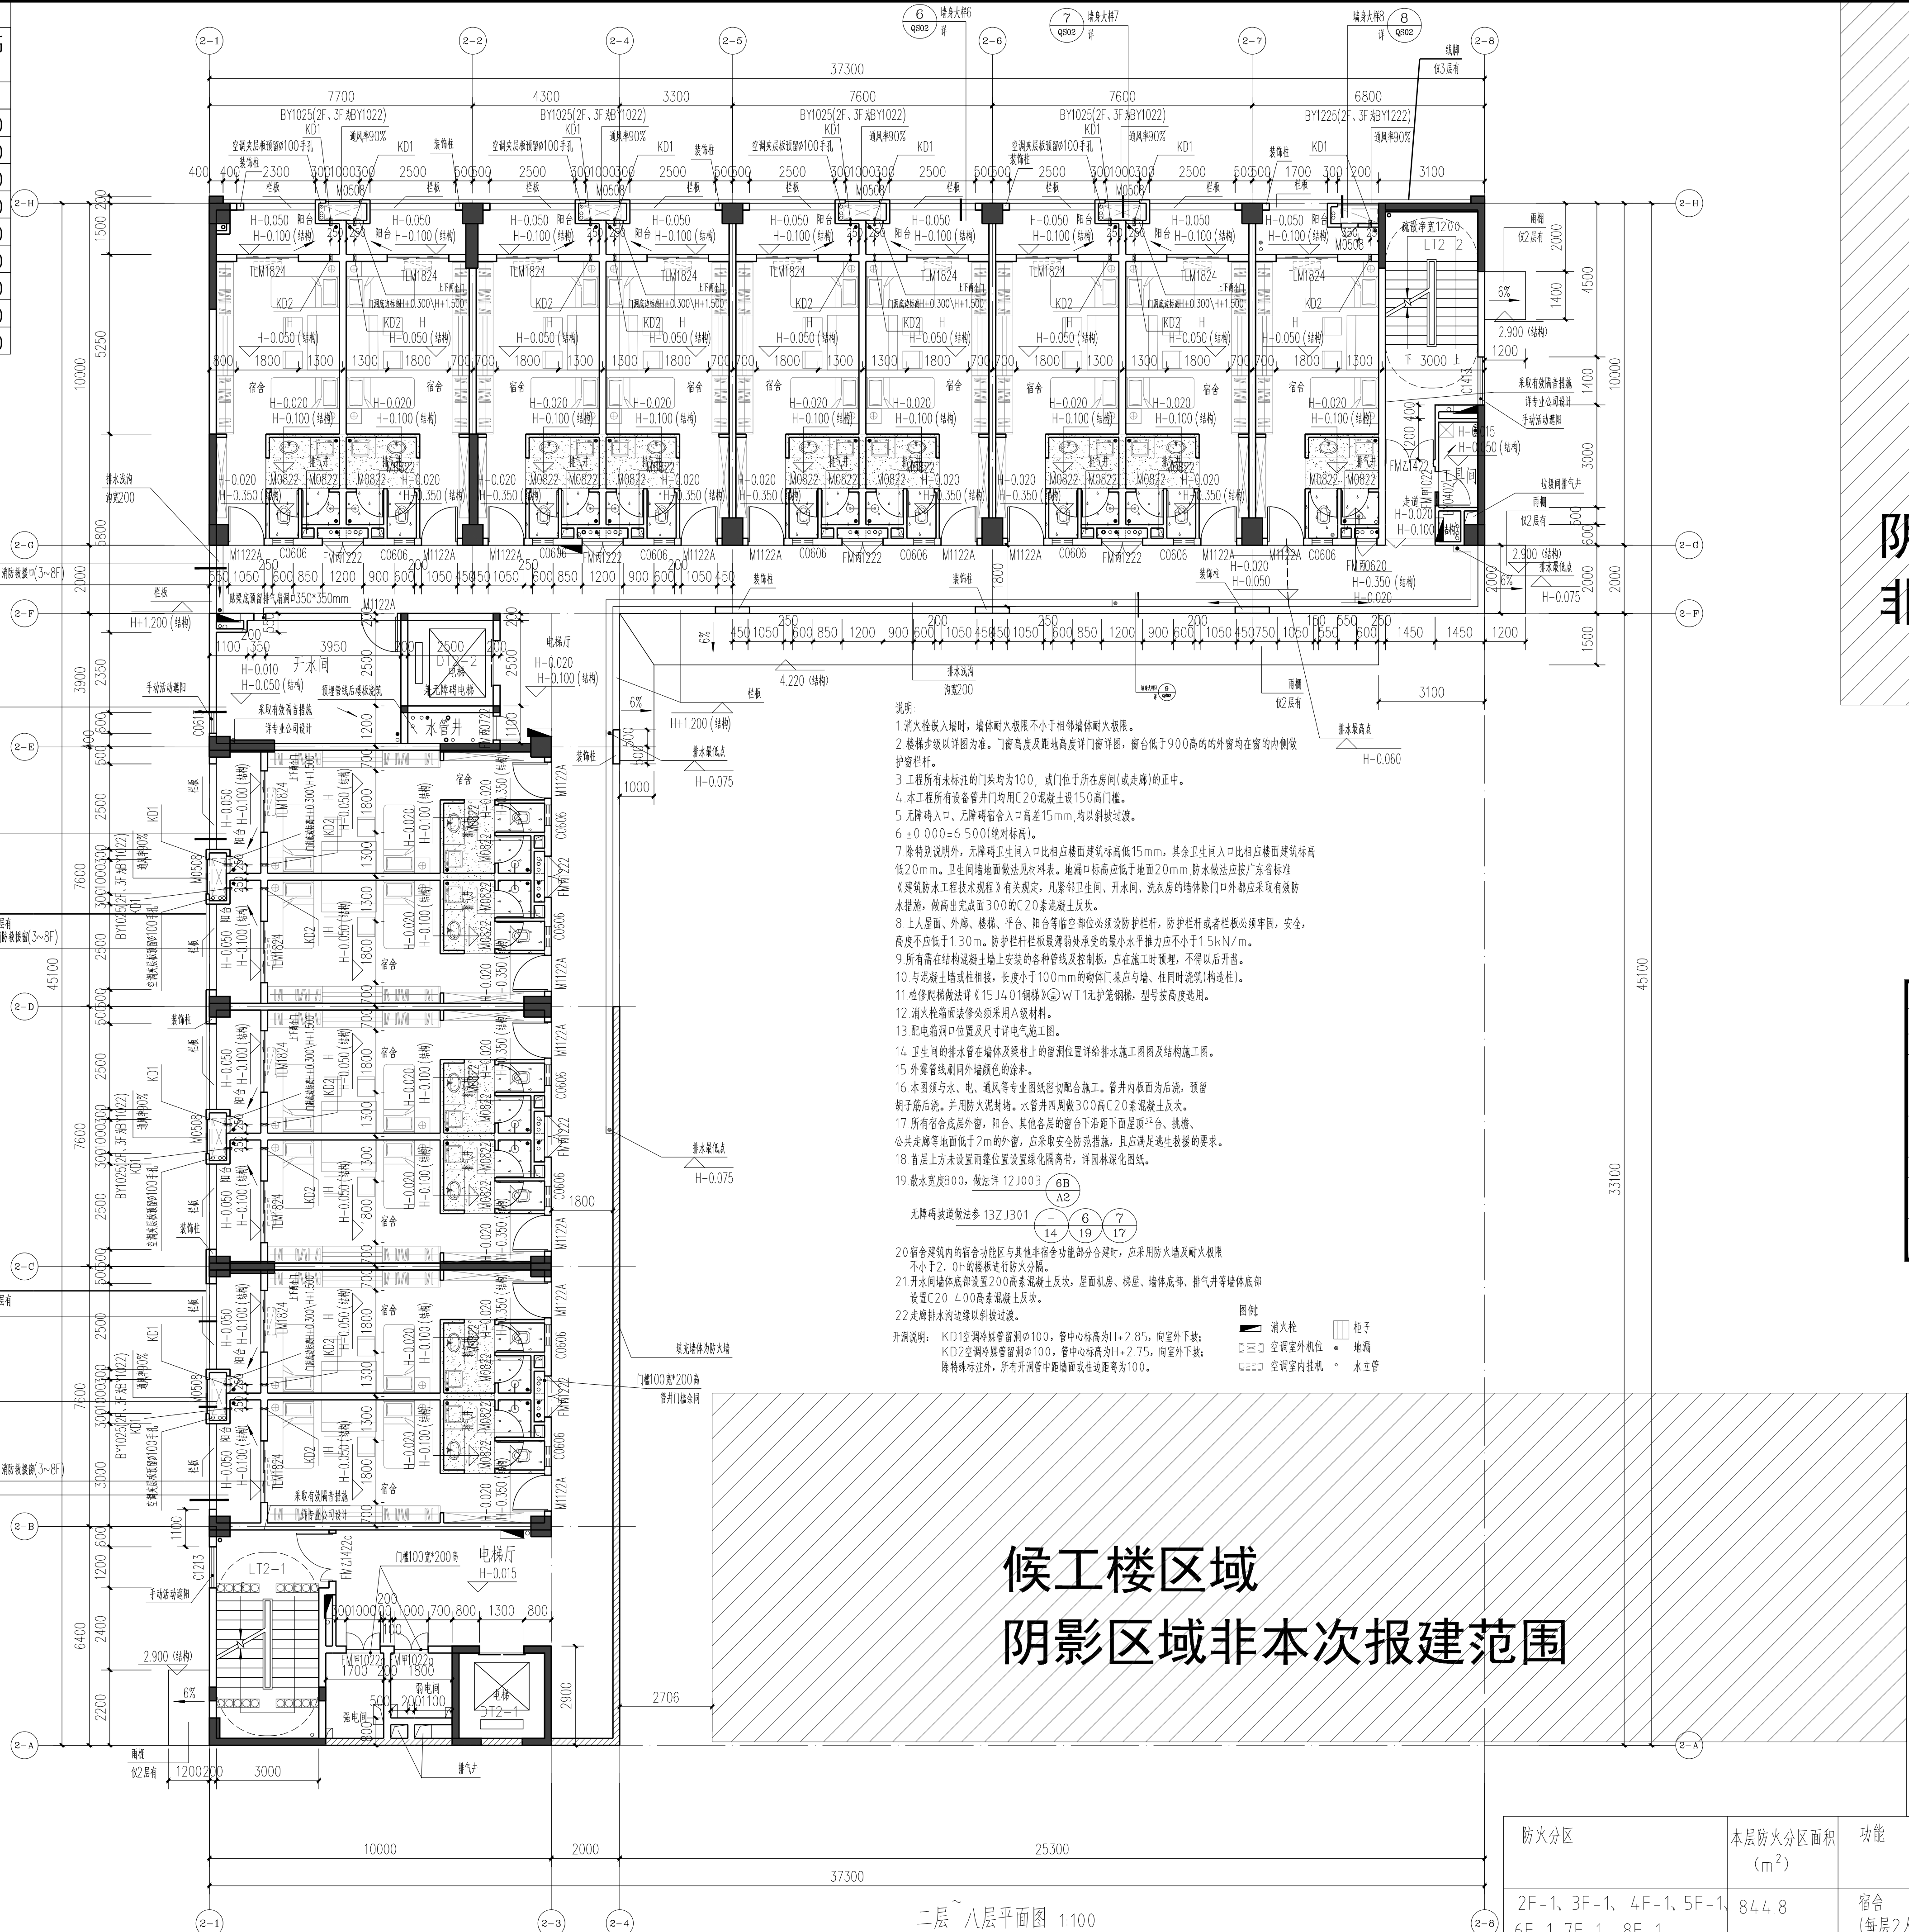

食堂区域

阴影区域
非本次报建范围

各功能空间建筑完成面标高及结构面标高关系 (m)			
部位		建筑完成面标高	结构面标高
宿舍	首层	H	H-0.050
	楼层	-0.015	-0.100
电梯厅、外走廊	首层	H-0.020 (外廊最高位)	H-0.100
	楼层	H-0.050 (外廊最低位)	
开水间、卫生间	首层	H-0.020 (最高位)	H-0.100
	楼层	H-0.050 (最低位)	
楼梯间		H	H-0.050
卫生间	首层	-0.015	-0.600
	楼层	H-0.020	H-0.350/H-0.100
阳台	首层	H-0.020 (最高位)	
	楼层	H-0.050 (最低位)	H-0.100

版本	日期	修改内容	修订者
1	2025.03	修 订 栏	



总工程师	
审 定	钟献荣
审 核	黄莺
设 计	
总负责人	
专业负责人	黄莺
校 核	黄莺
设 计	刘晶文

建设单位	茂名广港码头有限公司
工程名称	茂名广港码头2#宿舍楼工程
业务号	23-939
设计阶段	施工图

图 纸 名 称	二层~八层平面图
图 号	J-2-PM02
出图日期	2025.03
版权所有，不得复制、套用或公开。	ALL RIGHTS RESERVED.

防火分区	本层防火分区面积 (m ²)	功能	总人数	疏散宽度指标 (1.05m/100人)	需要宽度	设计宽度 (m)
2F-1、3F-1、4F-1、5F-1、6F-1、7F-1、8F-1 每层为一个防火分区	844.8	宿舍 (每层2人间15间) (二层~八层共105间)	每层 30 二层~八层 210	1.05	1.05	2.5