

- 说明:
- 1、步级做法参考国标图集22J403-1, 5-7页, 10型;
 - 2、除无障碍楼梯外, 楼梯临空栏杆做法参考国标图集22J403-1, 2-7页, A1、B1型;
 - 3、除无障碍楼梯外, 楼梯靠墙扶手做法参考国标图集22J403-1, 5-5页, 1型;
 - 4、无障碍楼梯的临空栏杆和靠墙扶手做法参考国标图集12J926, F3页;
 - 5、无障碍楼梯的提示盲道做法参考国标图集12J926, B3页, 第4号大样图;

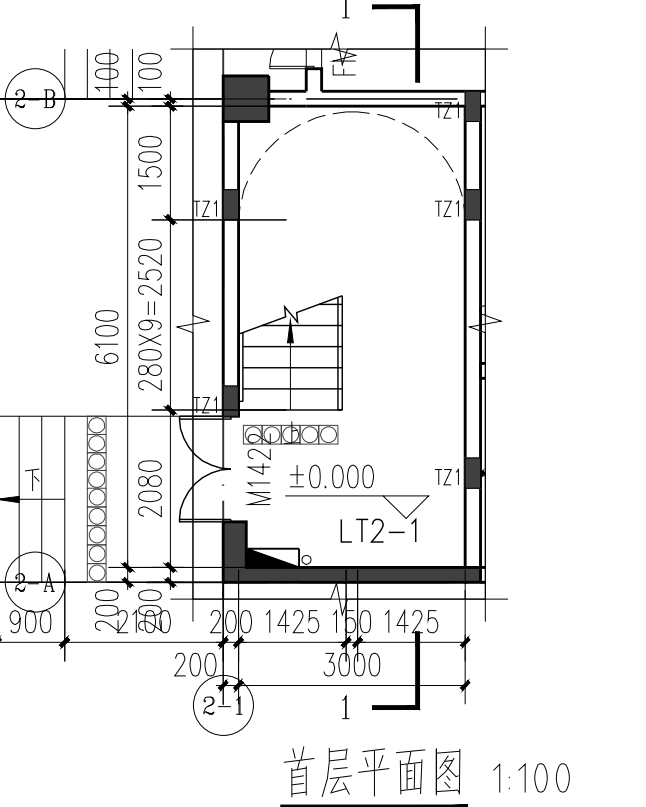
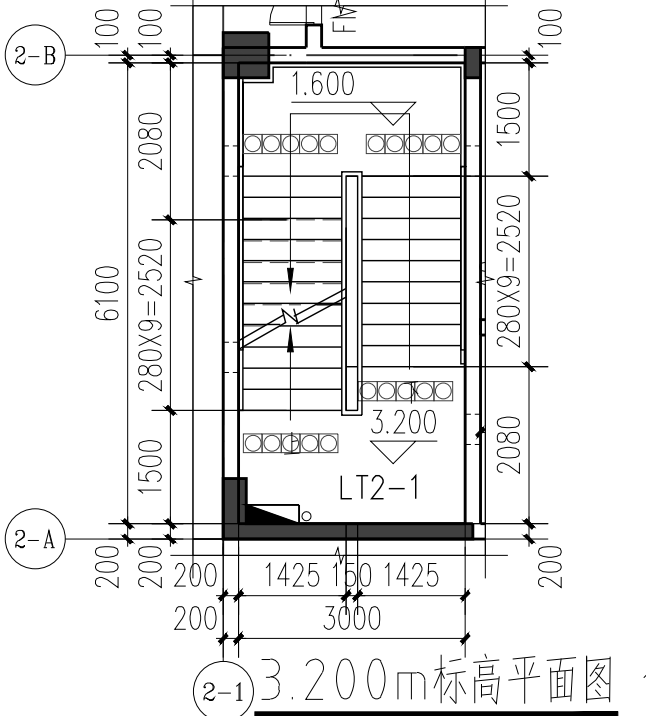
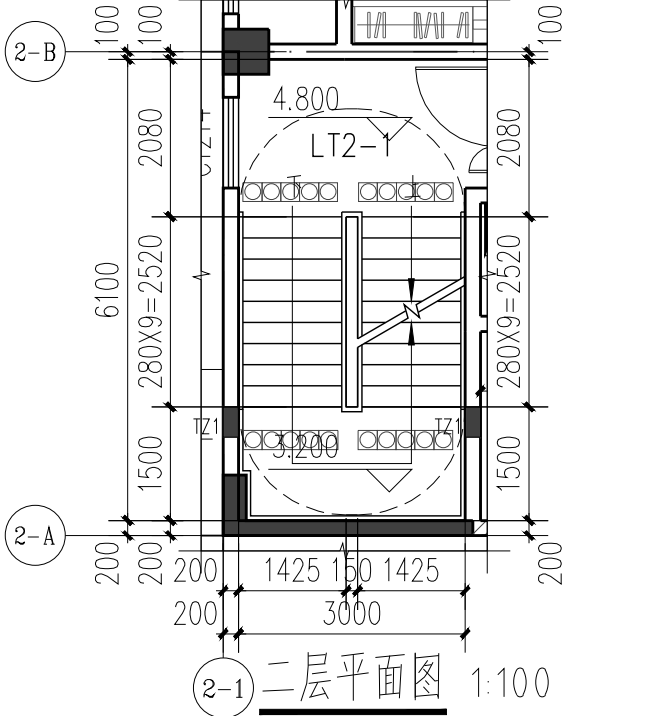
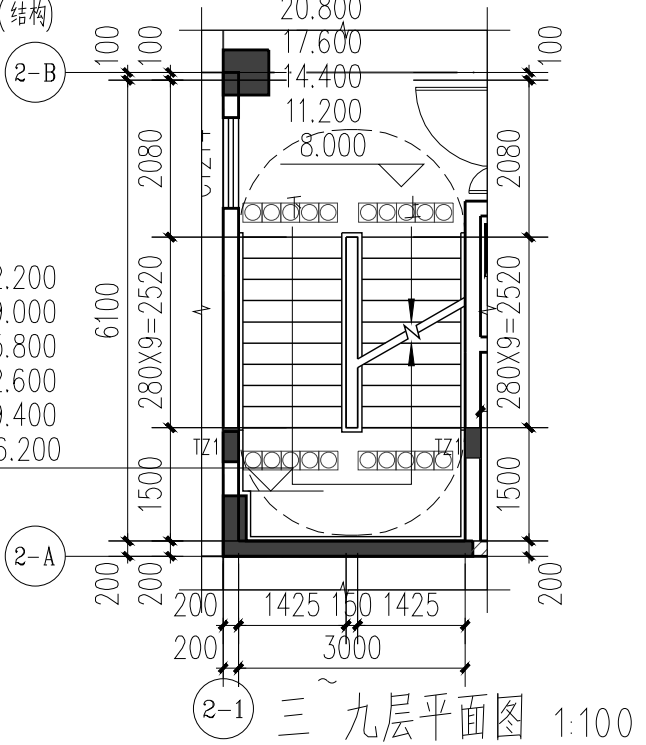
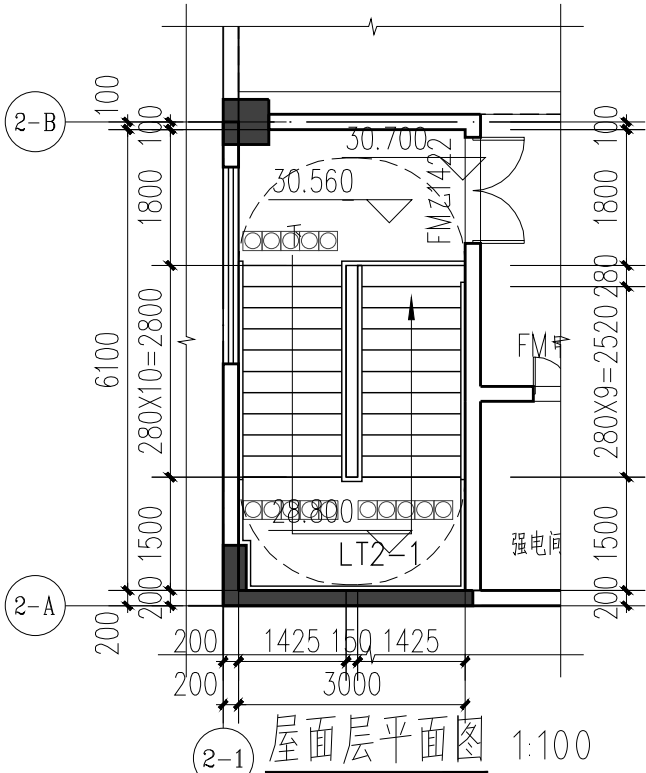
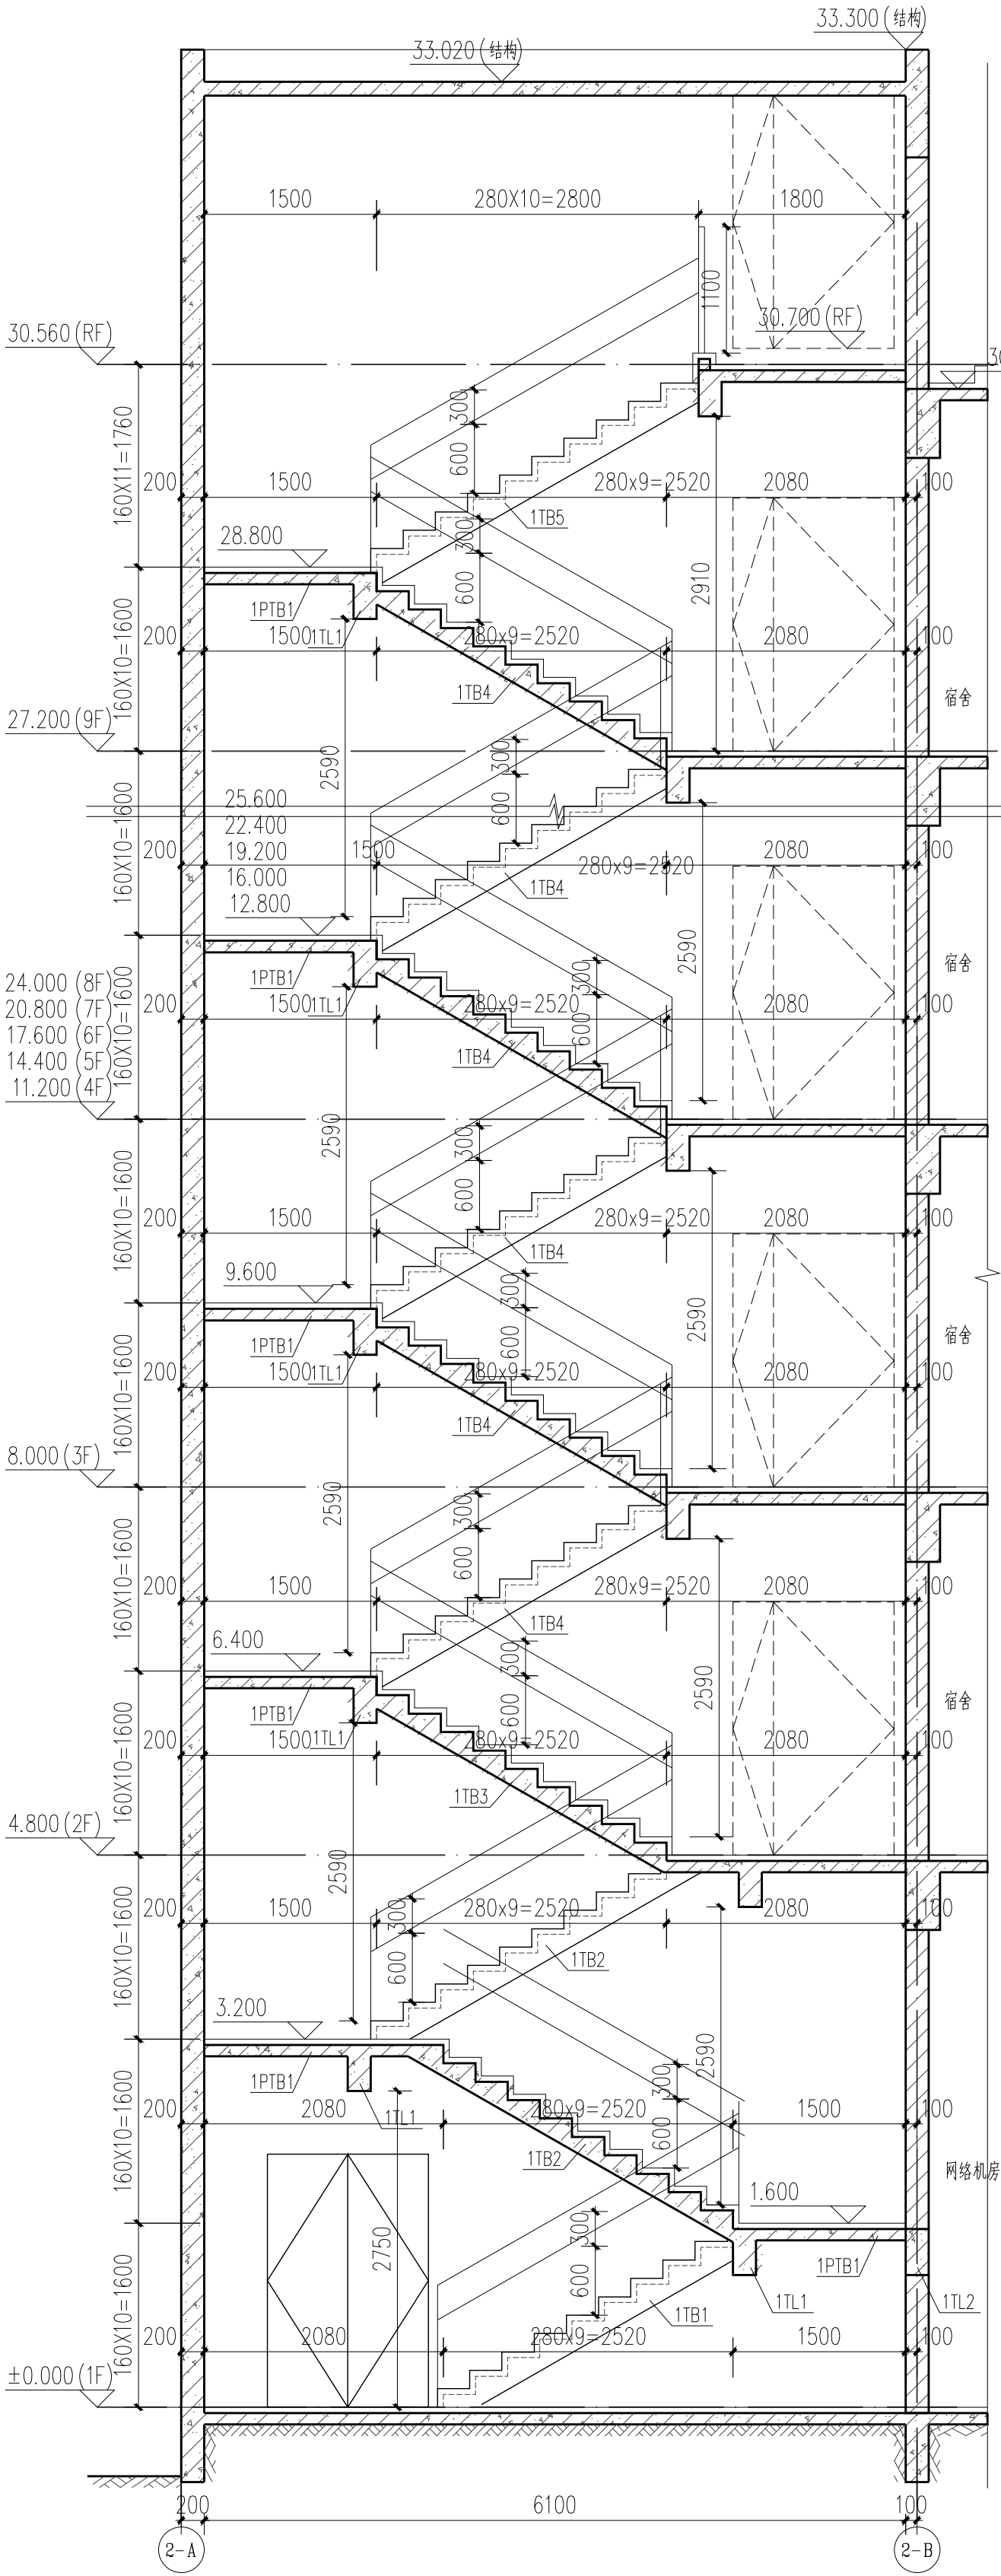


图 纸 名 称		图 号	版 本
LT2-1楼梯大样图		J-2-LT01	1
设计阶段		23-939	专业
设计阶段		施工图	建筑
工程名称		茂名广港码头2#宿舍楼工程	
建设单位		茂名广港码头有限公司	
设计		刘晶文	
校核		黄莺	
专业负责人		黄莺	
设计		黄莺	
审核		钟献荣	
审定			
总工程师			
图 纸 条 码			
版本号		修改内容	修订者
日期			
工程名称		茂名广港码头2#宿舍楼工程	
工程编号		A144007371、A244007378	
工程名称		茂名广港码头2#宿舍楼工程	
工程编号		A144007371、A244007378	
工程名称		茂名广港码头2#宿舍楼工程	
工程编号		A144007371、A244007378	