
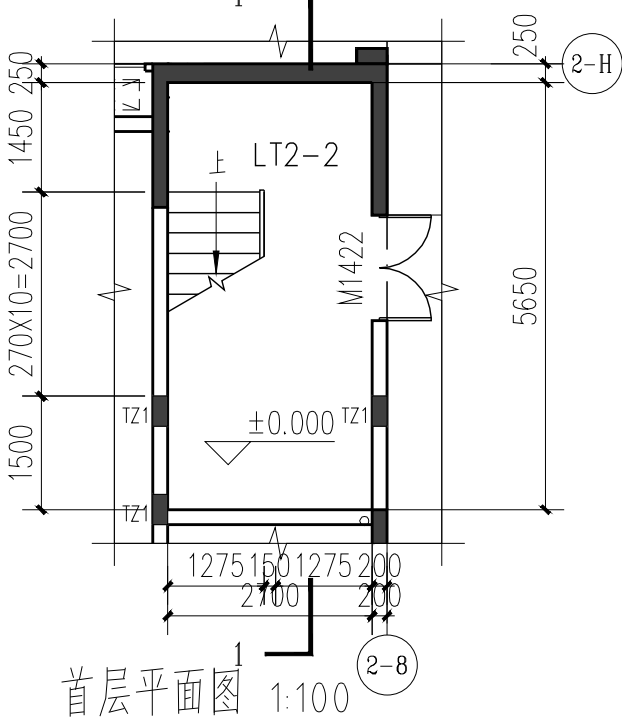
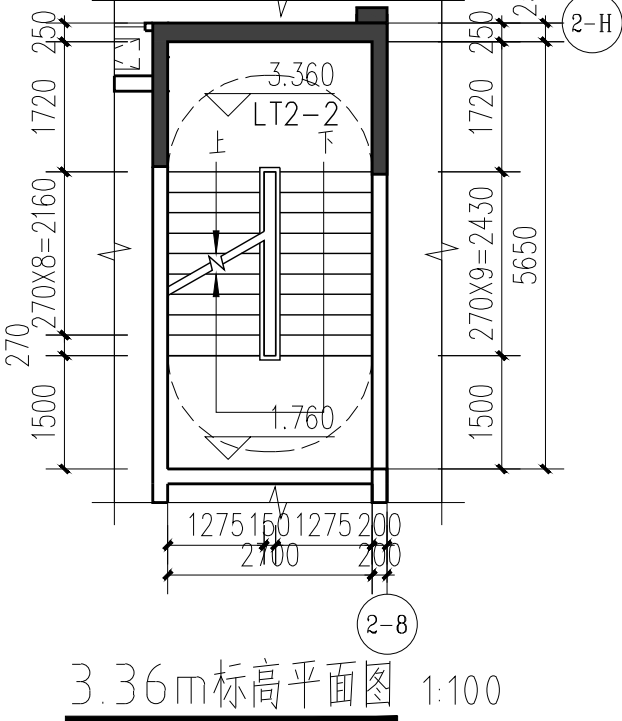
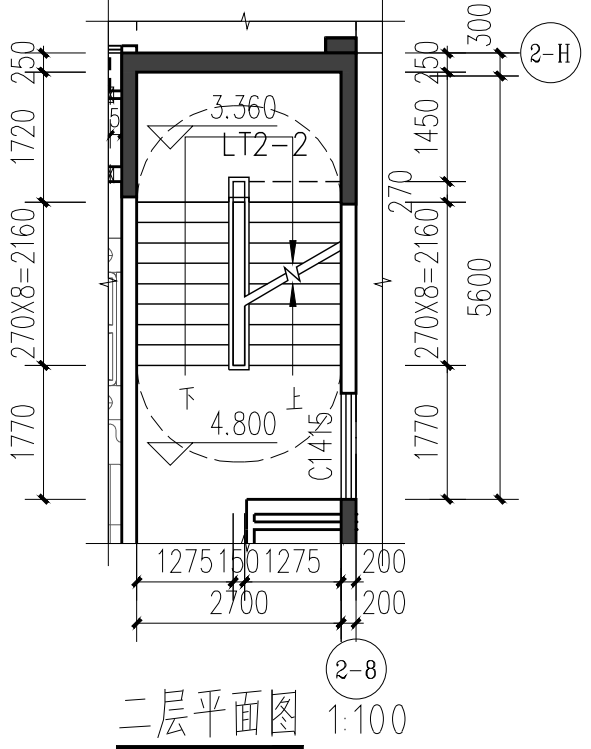
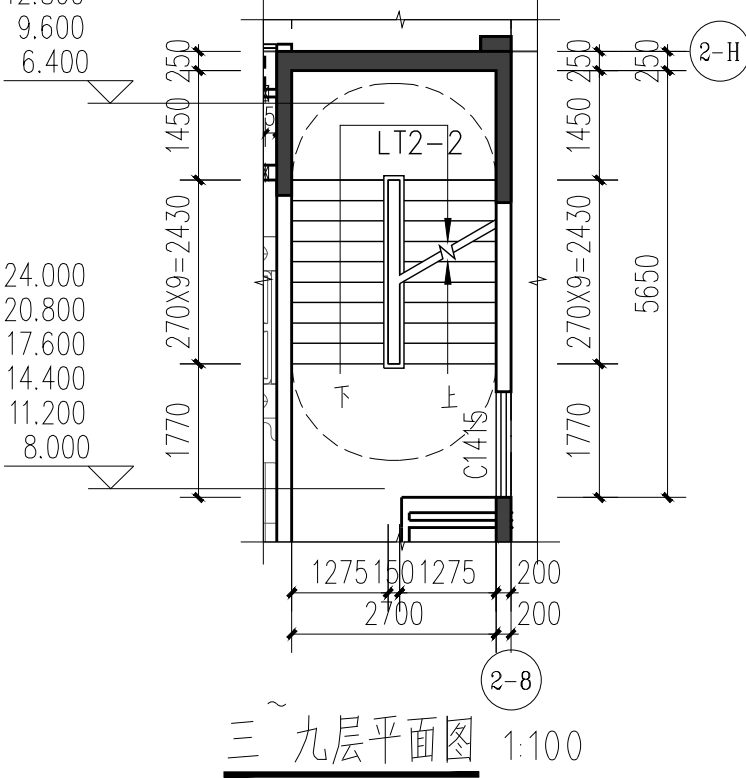
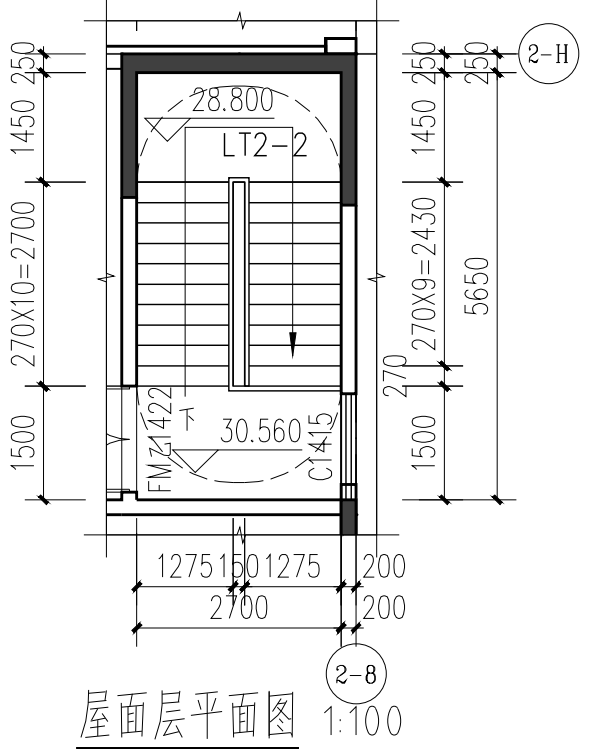


- 说明:
- 1、步级做法参考国标图集22J403-1, 5-7页, 10型;
 - 2、除无障碍楼梯外, 楼梯临空栏杆做法参考国标图集22J403-1, 2-7页, A1、B1型;
 - 3、除无障碍楼梯外, 楼梯靠墙扶手做法参考国标图集22J403-1, 5-5页, 1型;
 - 4、无障碍楼梯的临空栏杆和靠墙扶手做法参考国标图集12J926, F3页;
 - 5、无障碍楼梯的提示盲道做法参考国标图集12J926, B3页, 第4号大样图;

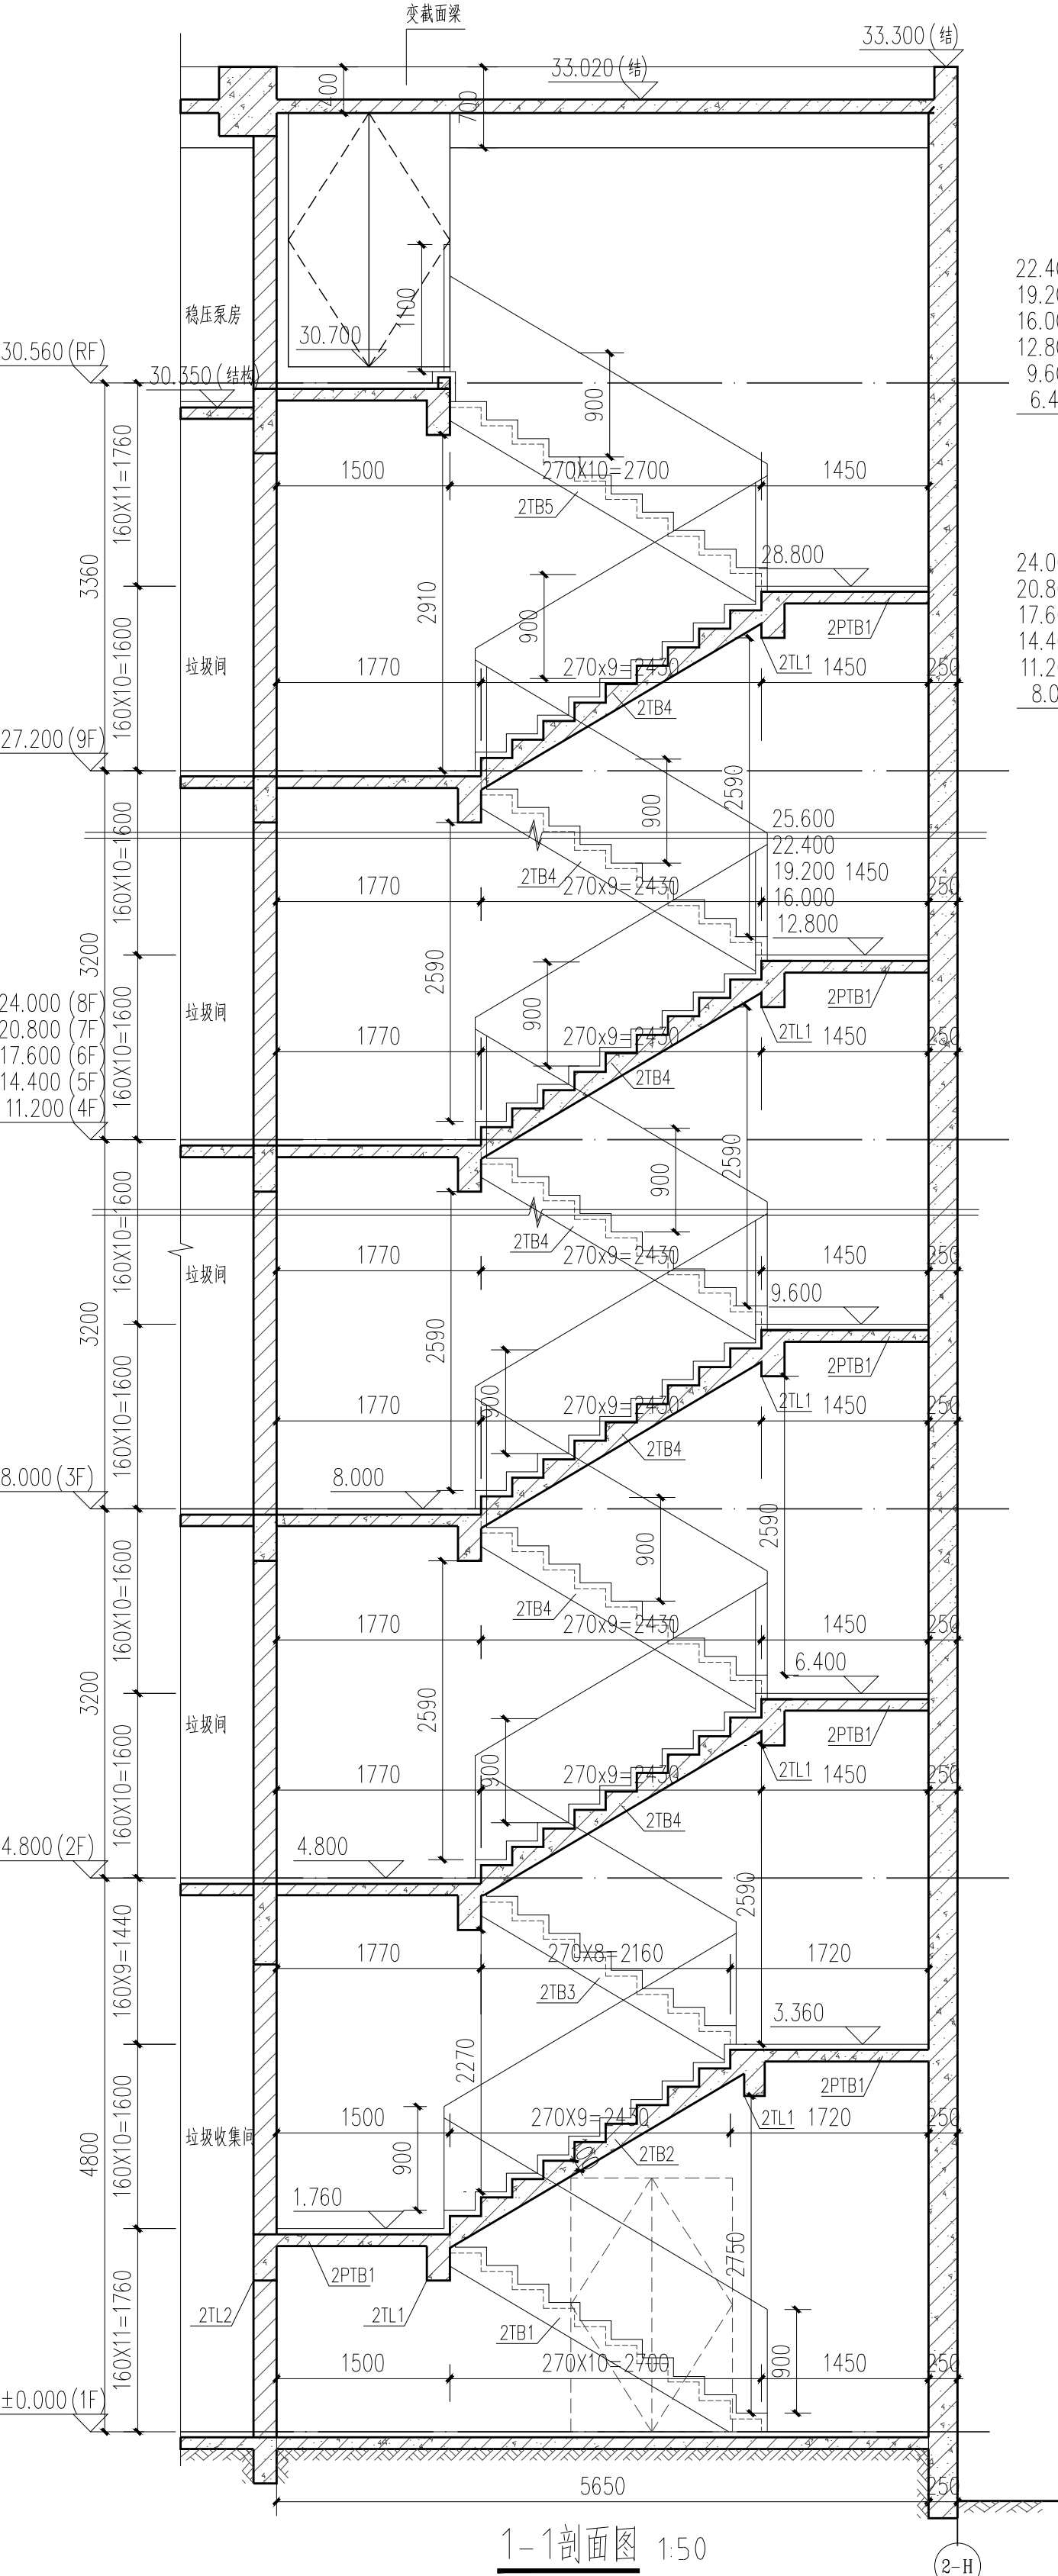

<div>广州市设计院集团有限公司 GUANGZHOU DESIGN INSTITUTE GROUP CO.,LTD.</div> <div>工程设计资质证书编号: A144007371、A244007378 工程勘察资质证书编号: B244007378</div>									
版本号		修 改 内 容		修 订 者					
日期									
图 纸 条 码									
<div><div><div><div></div><div></div><div></div><div></div><div></div><div></div><div></div><div></div><div></div><div></div><div></div><div></div><div></div><div></div><div></div><div></div><div></div><div></div><div></div><div></div><div></div><div></div><div></div><div></div><div></div><div></div><div></div><div></div><div></div><div></div><div></div><div></div><div></div><div></div><div></div><div></div><div></div><div></div><div></div><div></div><div></div><div></div><div></div><div></div><div></div><div></div><div></div><div></div><div></div><div></div><div></div><div></div><div></div><div></div><div></div><div></div><div></div><div></div><div></div><div></div><div></div><div></div><div></div><div></div><div></div><div></div><div></div><div></div><div></div><div></div><div></div><div></div><div></div><div></div><div></div><div></div><div></div><div></div><div></div><div></div><div></div><div></div><div></div><div></div><div></div><div></div><div></div><div></div><div></div><div></div><div></div><div></div><div></div><div></div><div></div><div></div><div></div><div></div><div></div><div></div><div></div><div></div><div></div><div></div><div></div><div></div><div></div><div></div><div></div><div></div><div></div><div></div><div></div><div></div><div></div><div></div><div></div><div></div><div></div><div></div><div></div><div></div><div></div><div></div><div></div><div></div><div></div><div></div><div></div><div></div><div></div><div></div><div></div><div>									