




会 签 栏	建 筑				暖 通			
	结 构				智 能 化			
	给 排 水							
	电 气							

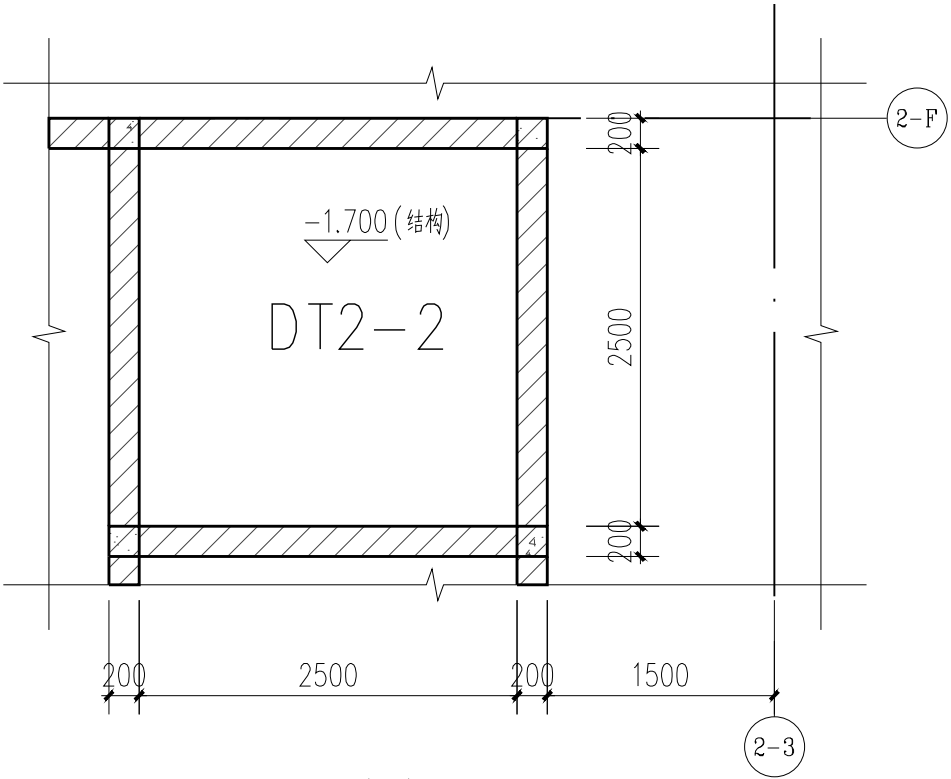

DT2-2 底坑平面图 1:100

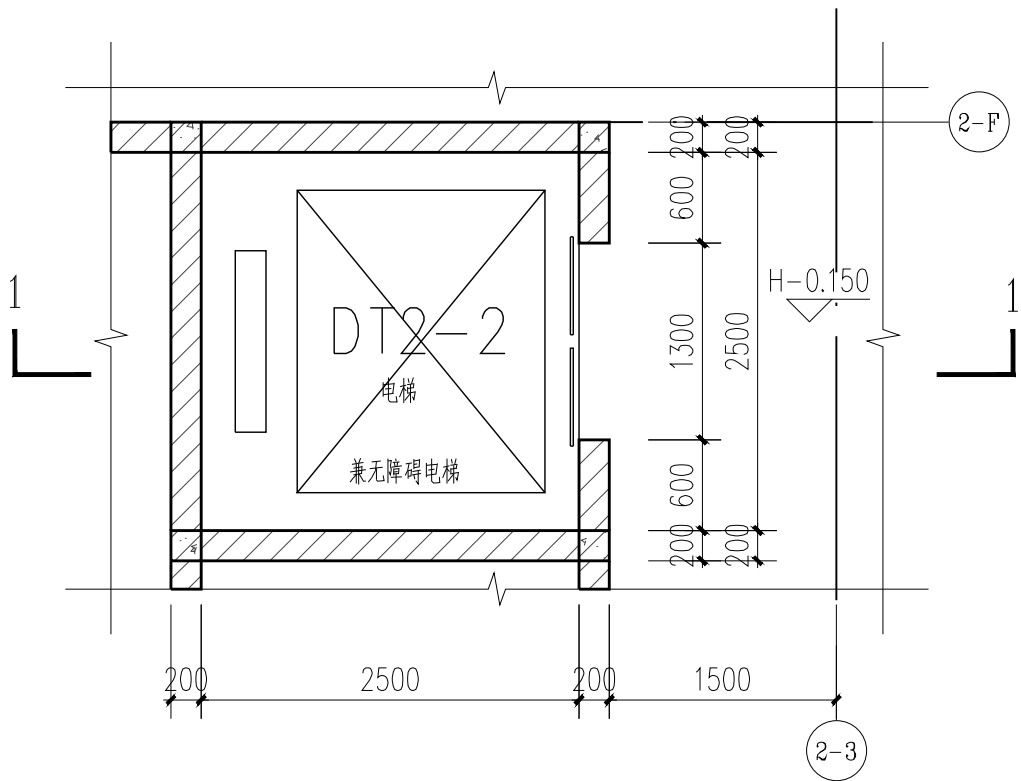

DT2-2 首层~九层平面图 1:100

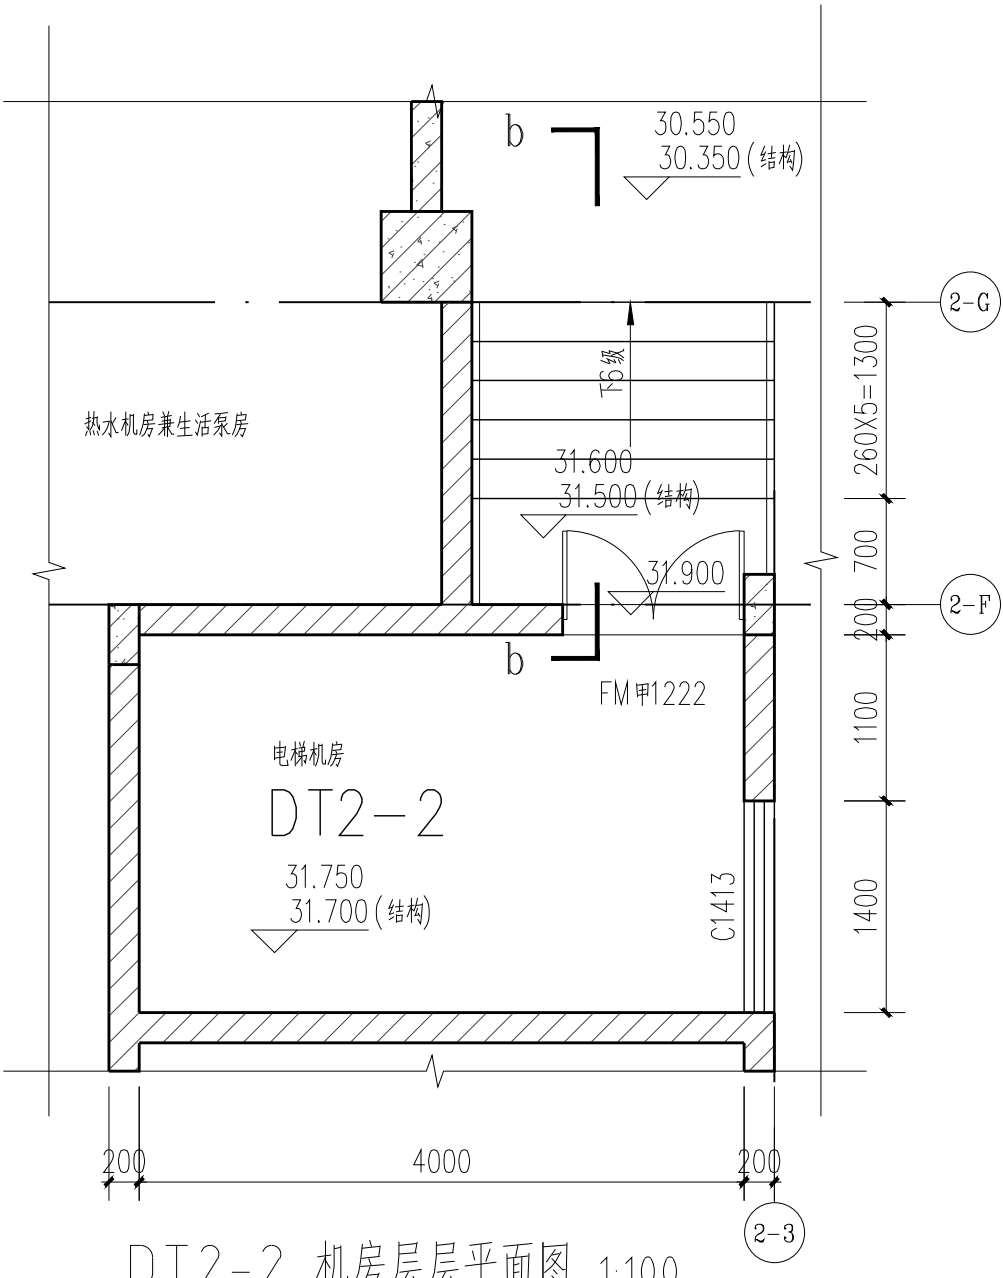


DT2-2 机房层层平面图 1:100

- 说明:
- 电梯门口做缓坡向周边扶拔;
 - 无障碍电梯的提示盲道做法参考国标图集12J926, B3页,第3号大样图。


电梯参数表

电梯编号	井道尺寸	额定速度	额定载重量	门洞尺寸	提升高度	底坑深度	顶层高度	机房高度	备注
DT2-2	2500x2500	10m/s	1050kg	1300X2300	27.2m	165m	4.38m	2.5m	客梯兼无障碍电梯

图 纸 名 称 DT2-2电梯大样图	图 纸 号 J-2-DT02	出图日期 2025.03	版本号 1.0	设计阶段 施工图	业务号 23-939	专业 建筑	建设单位 茂名广港码头有限公司	工程名称 茂名广港码头2#宿舍楼工程	设计 刘晶文	校核 黄莺	专业负责人 黄莺	设计 黄莺	审核 钟献荣	审定 黄莺	总工程师 黄莺

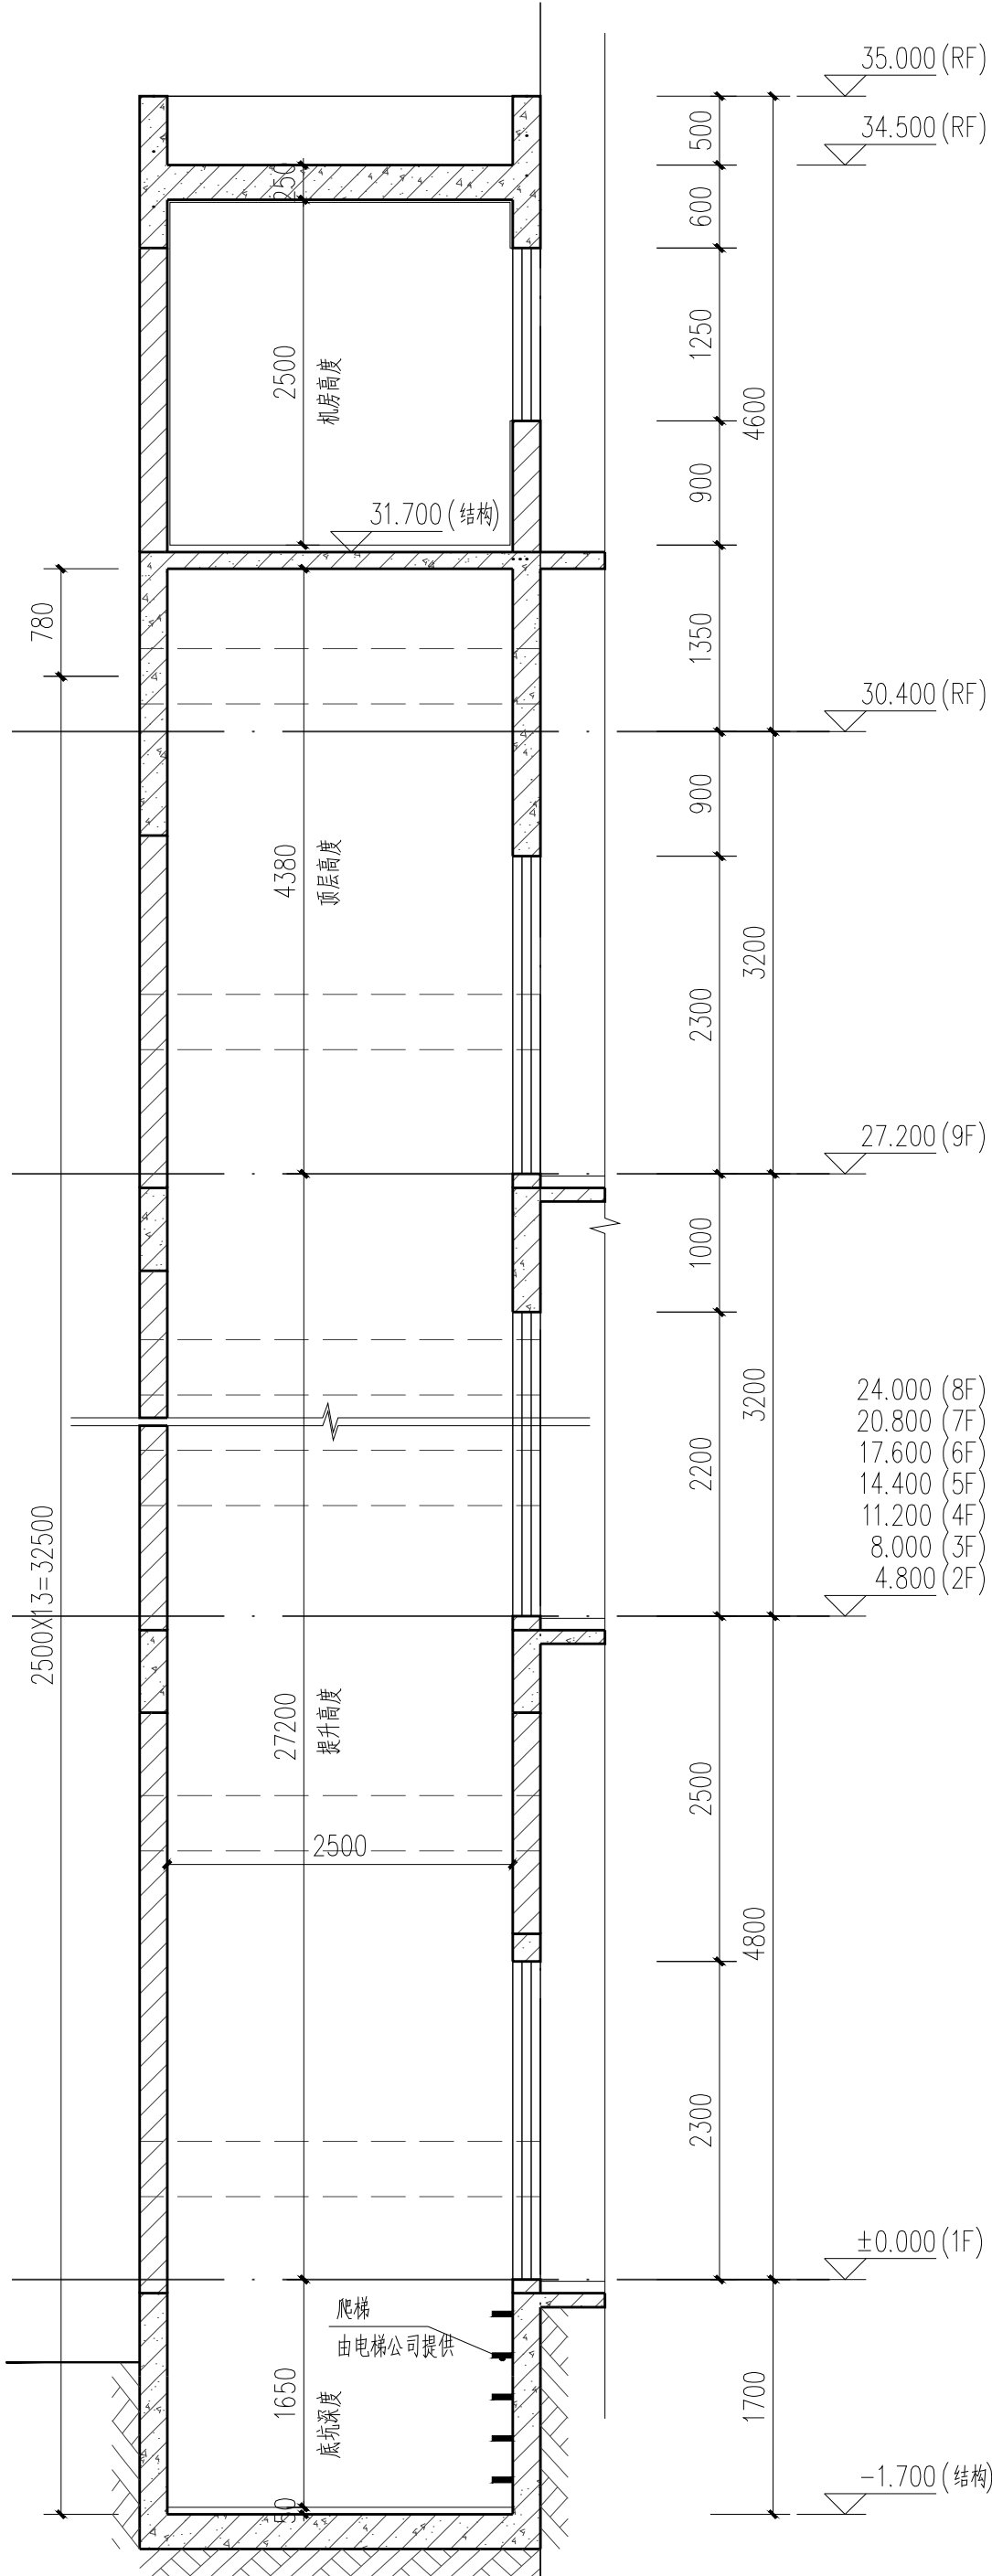

DT2-2 1-1剖面图 1:100

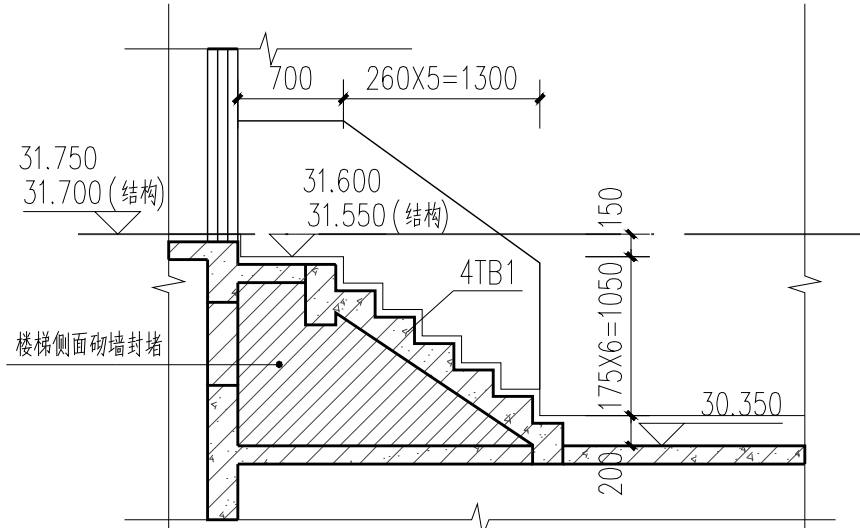

b-b剖面图 1:100