


会	建	筑
签	结	构
栏	给	排
	电	气

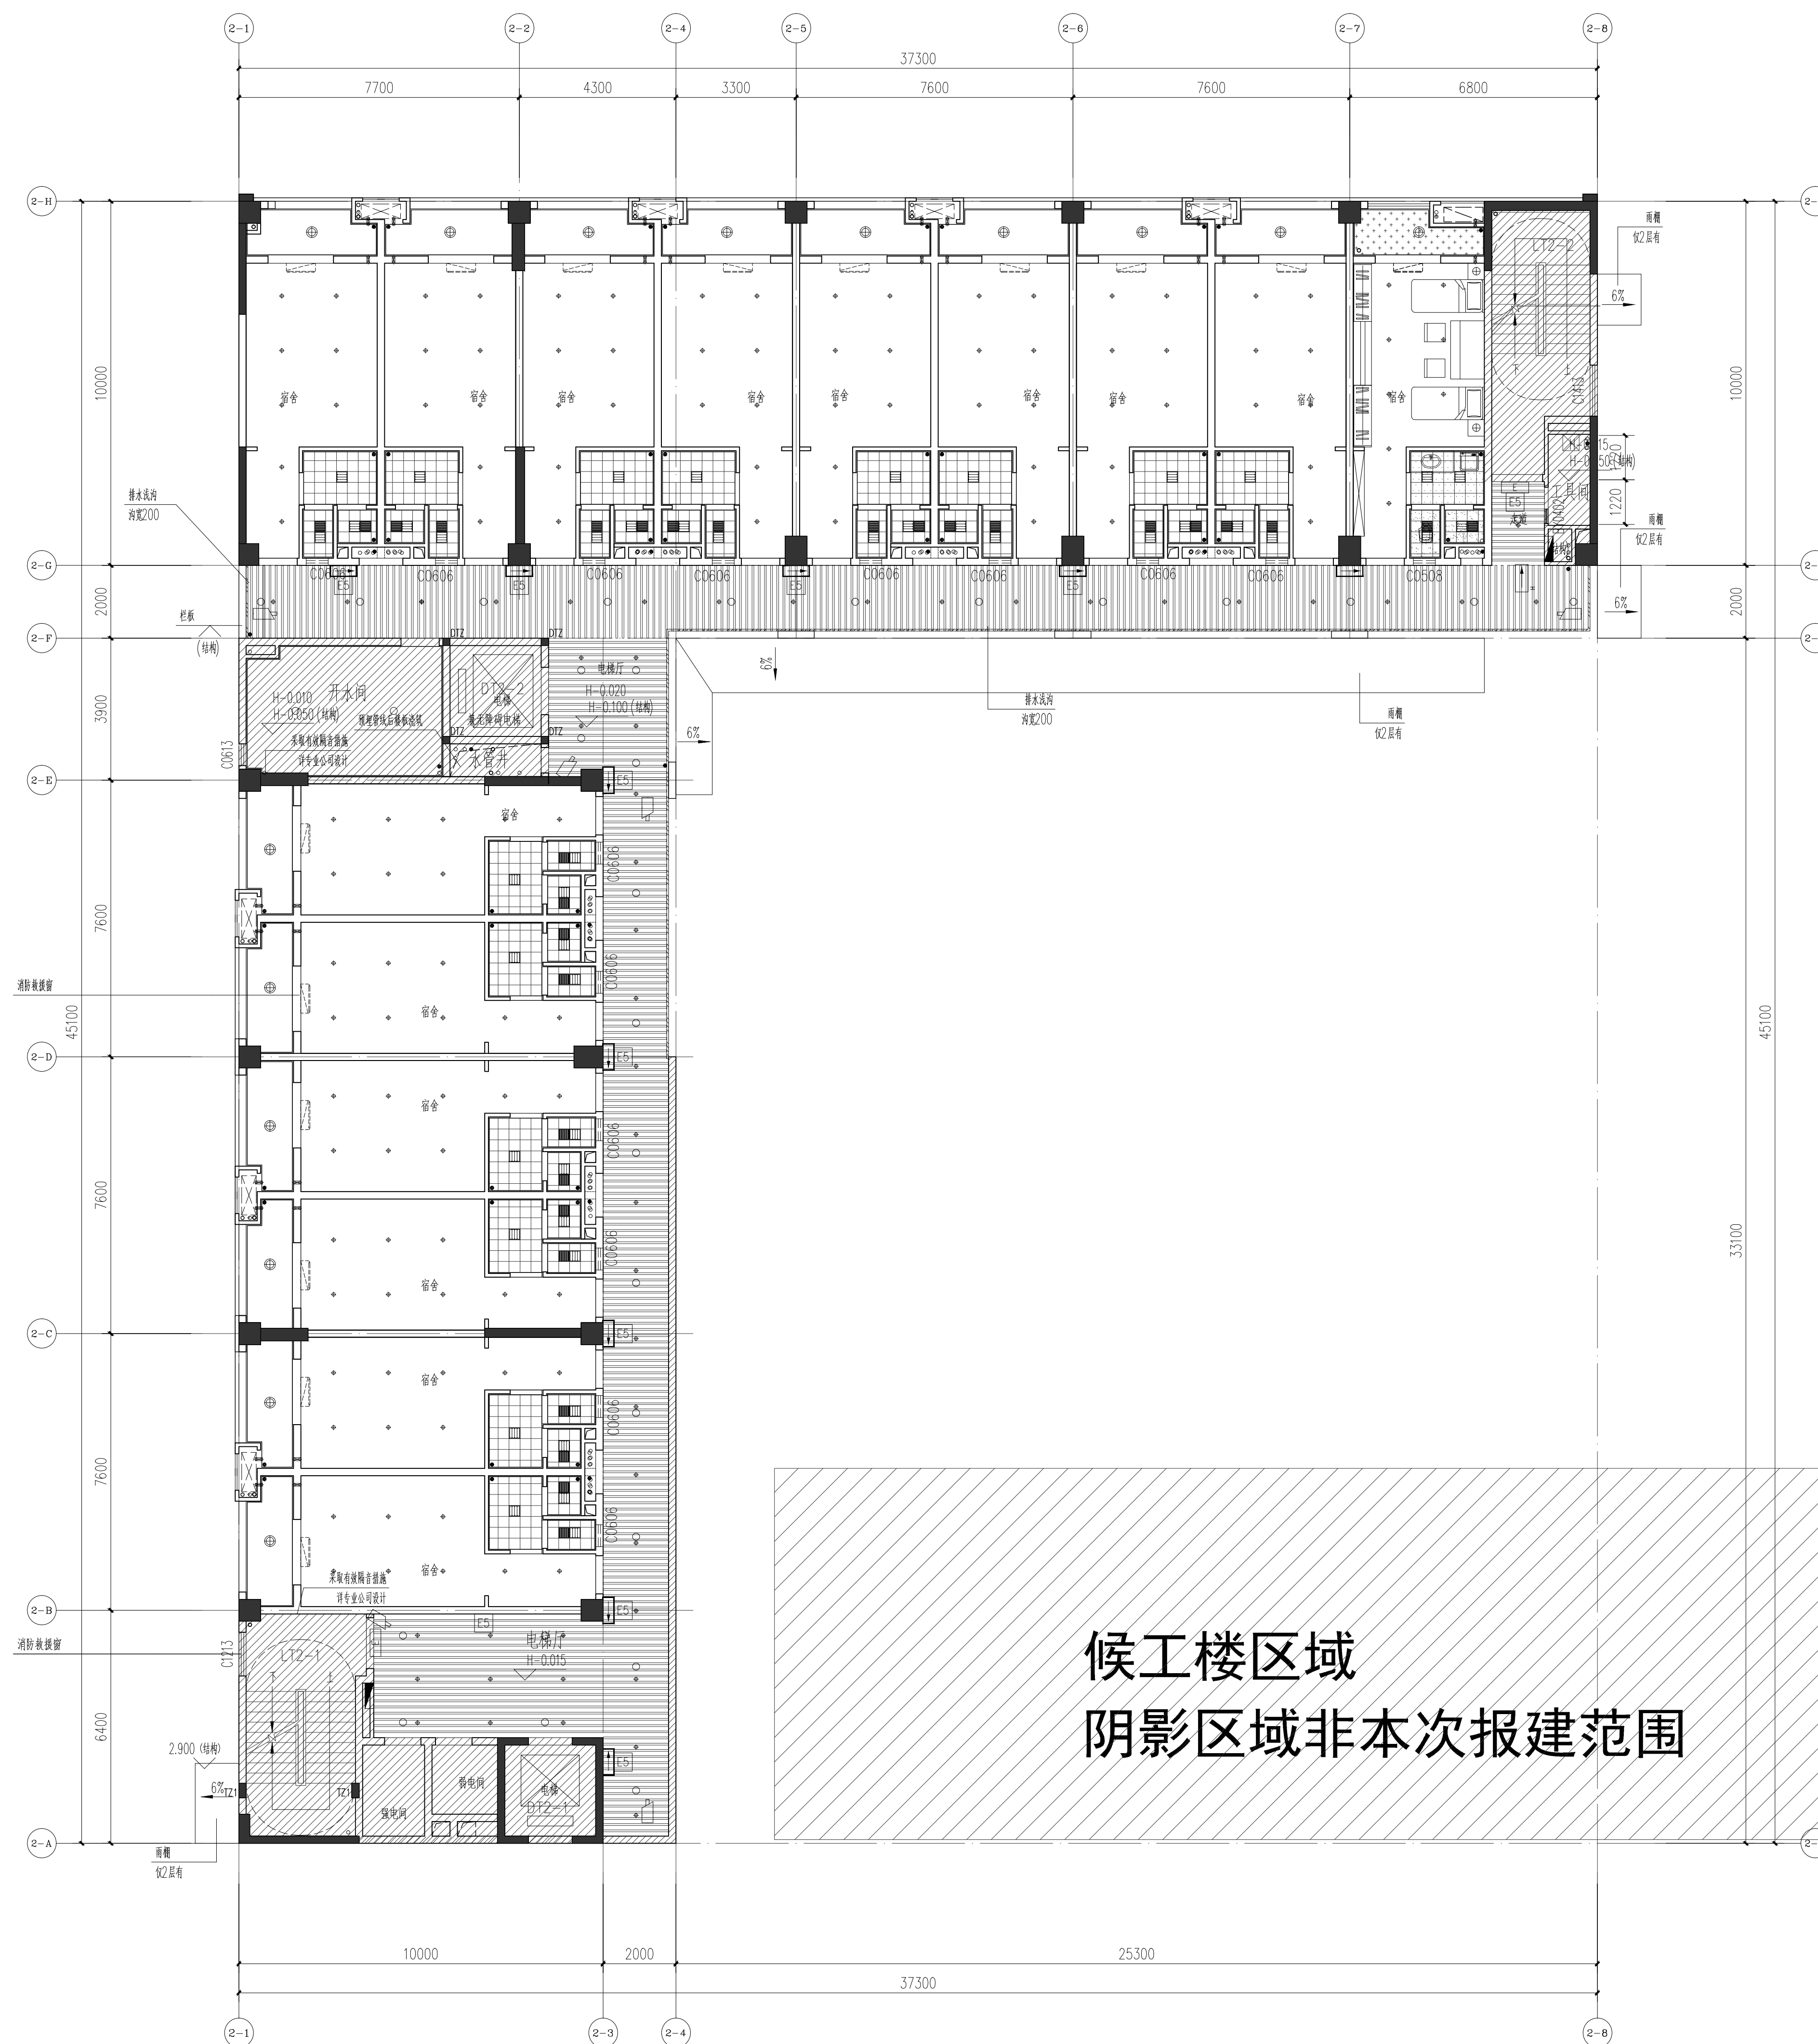

图例		备注
	条形铝格栅50X50，间距120mm	
	300X300铝扣板	
	300X300LED灯盘	14 W
	LED筒灯 ϕ 100（明装）	8W
	吸顶灯	10W
	喷淋	
	天花型换气扇	
	应急疏散照明灯	
	疏散出口标志灯	
	壁装式单面方向标志灯	
	高位疏散方向标志灯	
	固定枪式摄像机	

二至八层综合天花图 1:100

 阴影区域为非精装区域

图 纸 条 码

* 4 3 3 R 6 P 4 V *

总工程师	
审 定	
审 核	钟献荣
设 计	黄莺
总负责人	
	黄莺
专业负责人	
	黄莺
校 核	黄莺
设 计	刘晶文

建设单位	茂名广港码头有限公司
工程名称	茂名广港码头2#宿舍楼工程

业务号	23-939	专业	装修(建筑)
设计阶段	施工图		

图
纸
名
二至八层综合天花图

图号	ZX(J)-1-2P05	版本号	
----	--------------	-----	--

出图日期	2025.03	序号	
版权所有，不得复制、套用或公开。 ALL RIGHTS RESERVED.			