

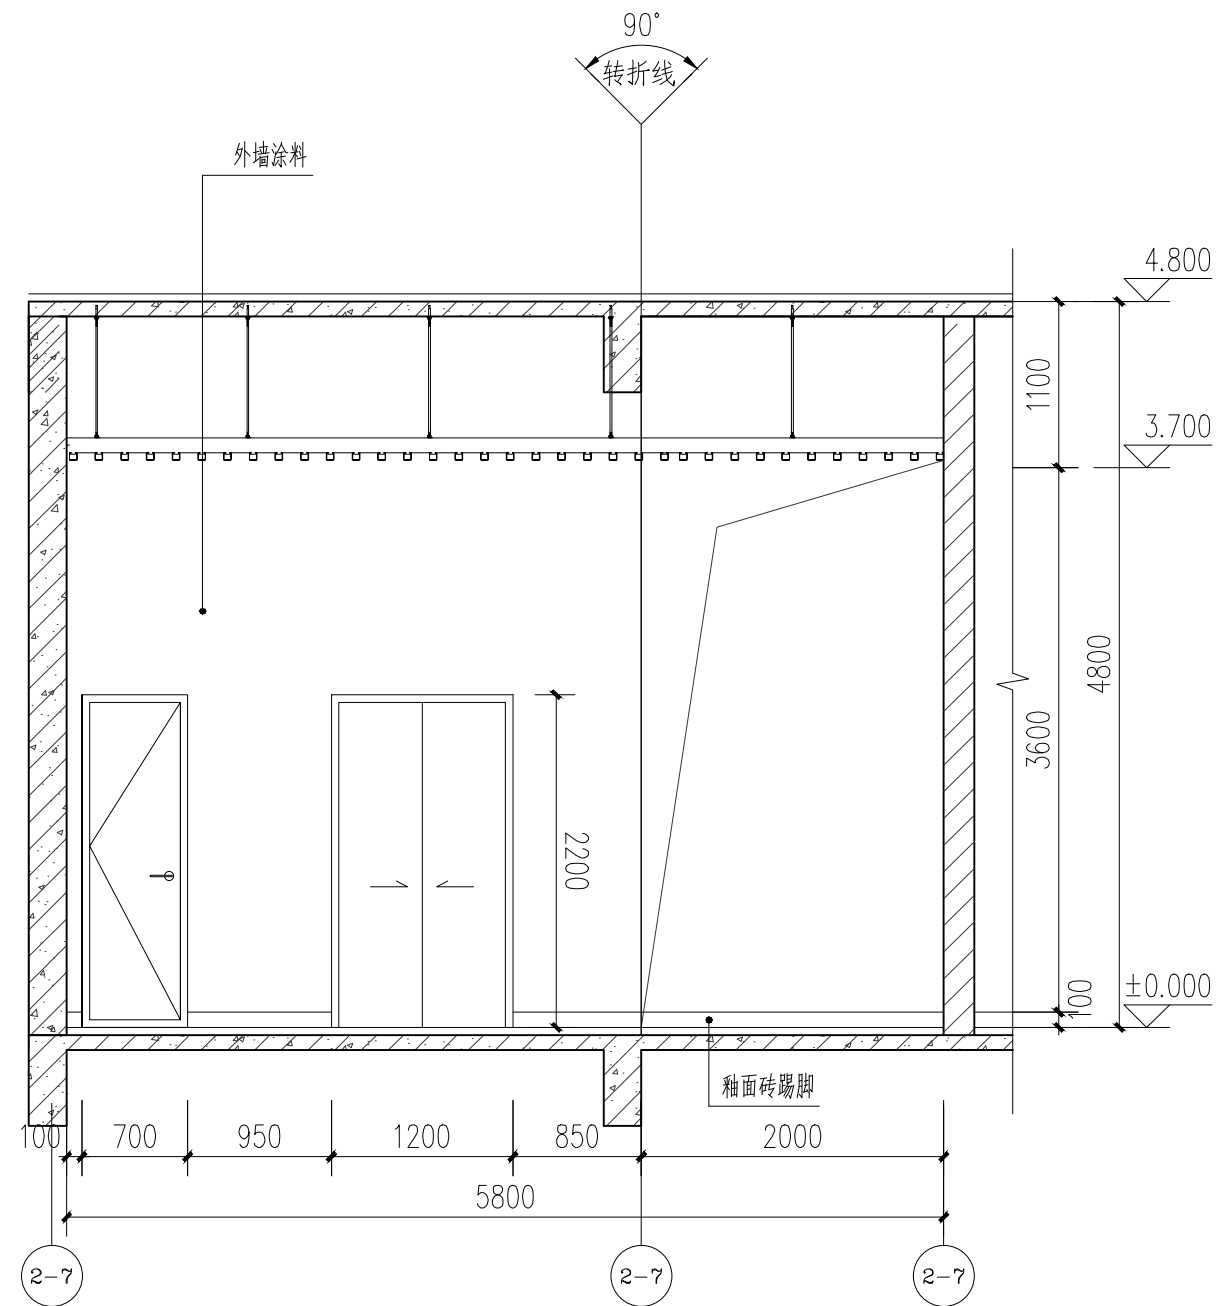


[illegible]


02 首层外走廊立面图02 1:50

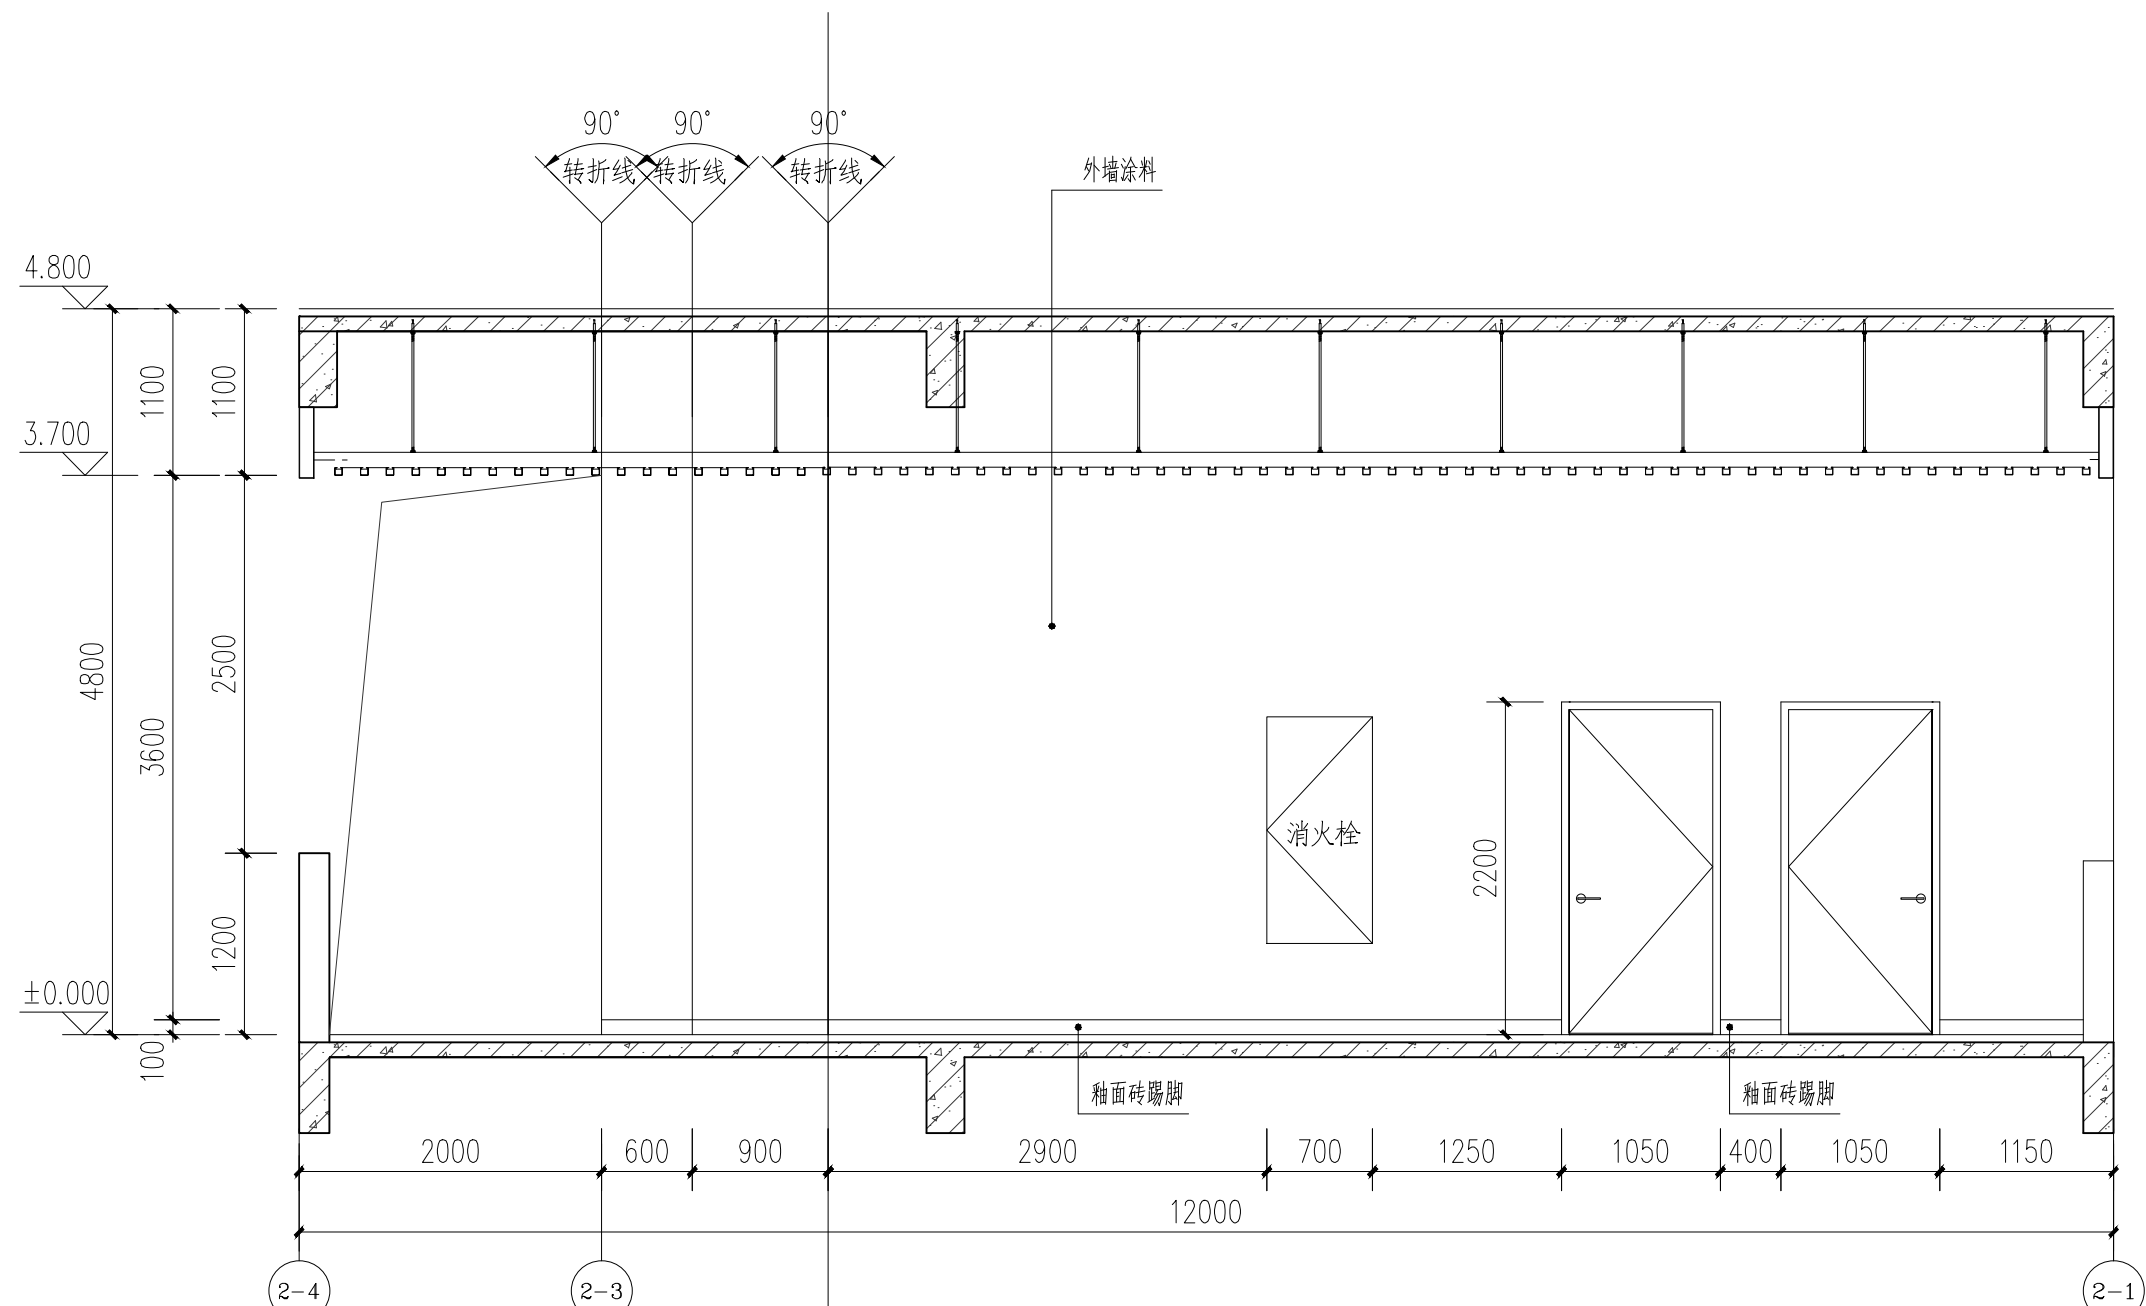

03 首层外走廊立面图03 1:50

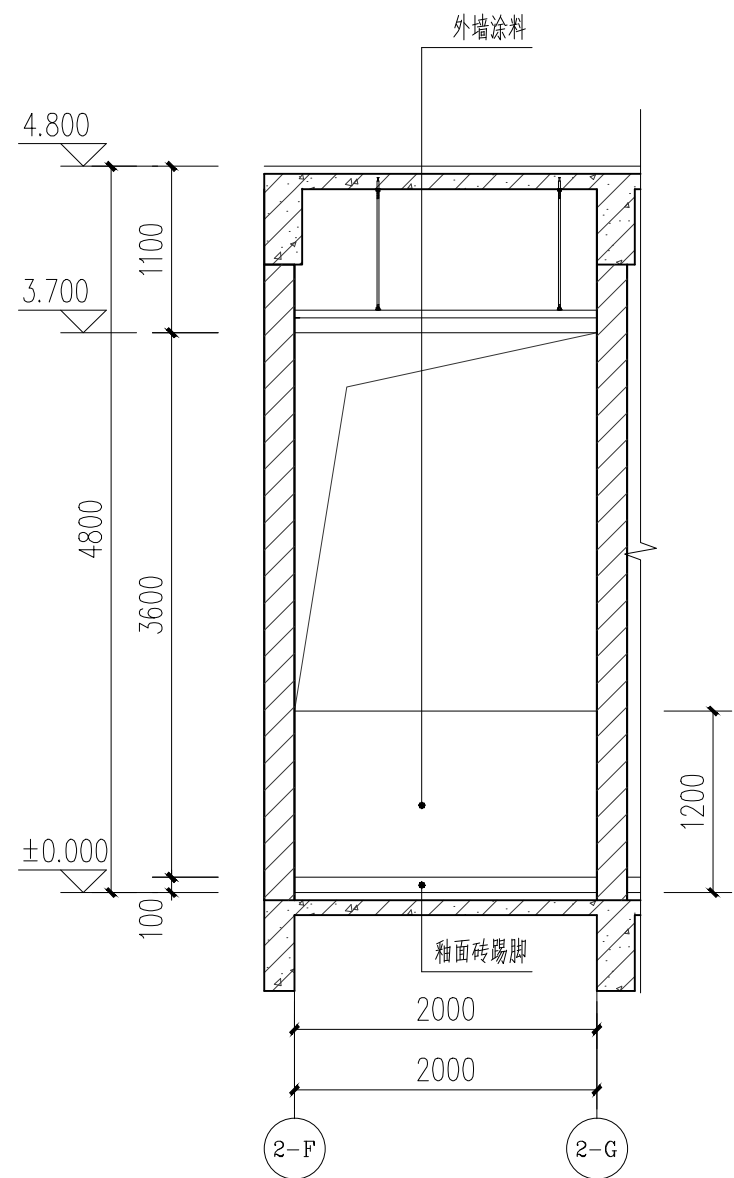

04 首层外走廊立面图04 1:50
1P06

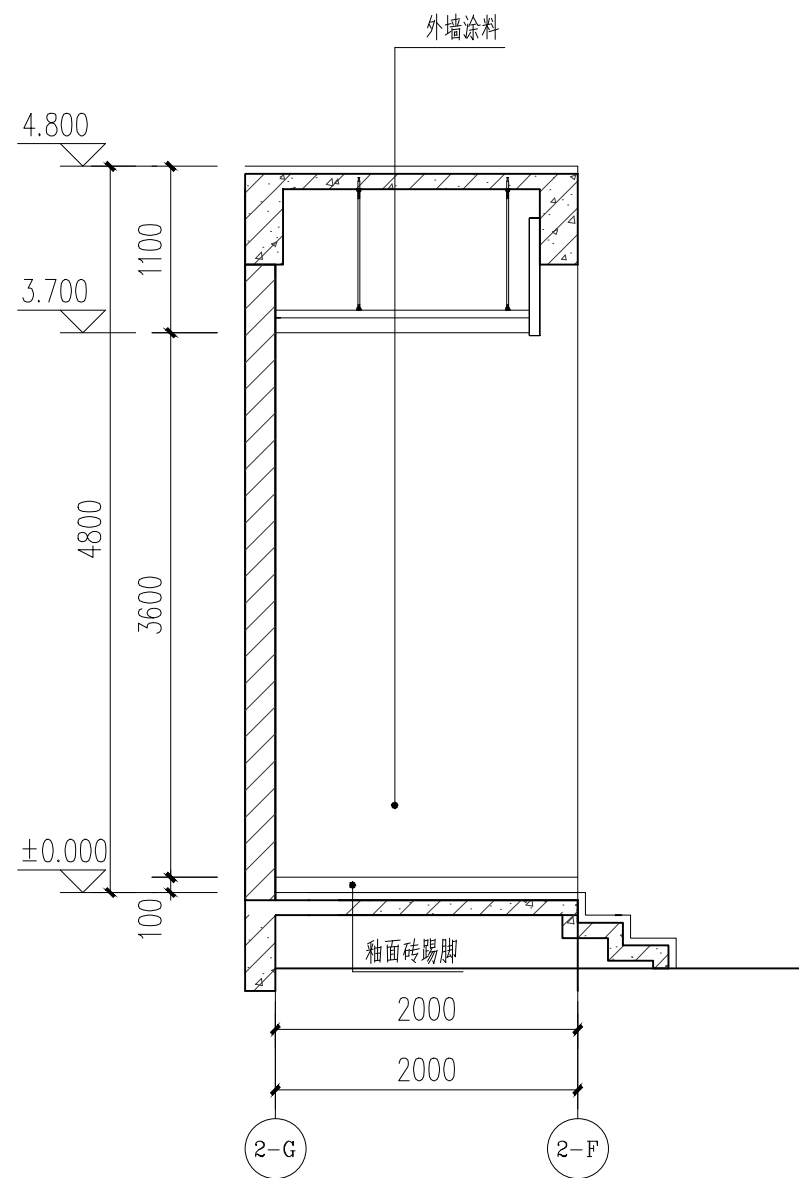

05 首层外走廊立面图05 1:50

<div><div></div><div>广州市设计院集团有限公司</div><div>GUANGZHOU DESIGN INSTITUTE GROUP CO., LTD.</div></div>					
工程设计资质证书编号：A144007371、A244007378 工程勘察资质证书编号：B244007378					
版本号	日期	修 改 内 容			修订者
		修 订 栏			
图 纸 条 码					
* 4 3 3 R 6 N H Y *					
总工程师					
审 定					
审 核		钟献荣			
设 计 总负责人		黄莺			
		黄莺			
专业负责人					
校 核		黄莺			
设 计		刘晶文			
建设单位	茂名广港码头有限公司				
工程名称	茂名广港码头2#宿舍楼工程				
业 务 号	23-939	专 业	装修(建筑)		
设计阶段	施工图				
图纸名称	首层立面图二				
图 号	ZX(J)-1-1L02			版本号	
出图日期	2025. 03			序号	
版权所有，不得复制、套用或公开。 ALL RIGHTS RESERVED.					