
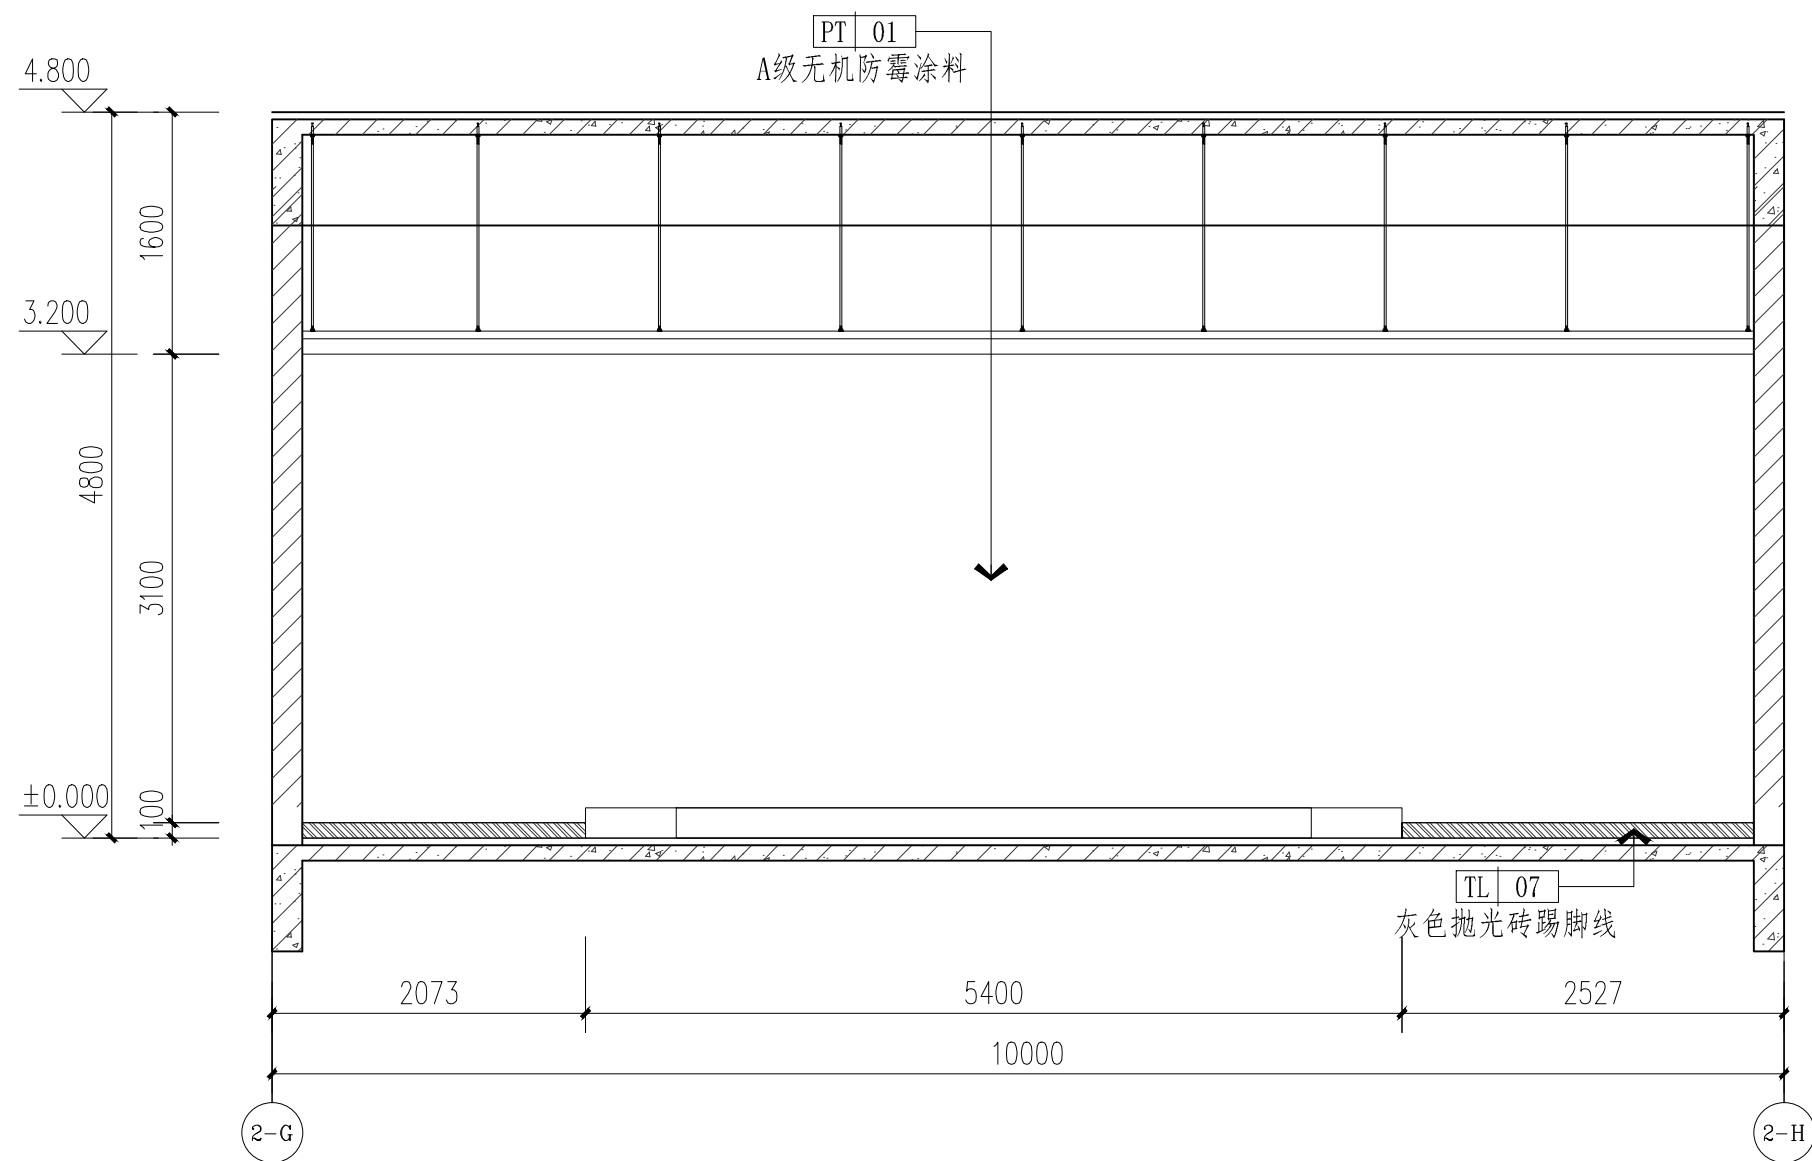


[illegible]

14 首层活动室立面图 14 1:50

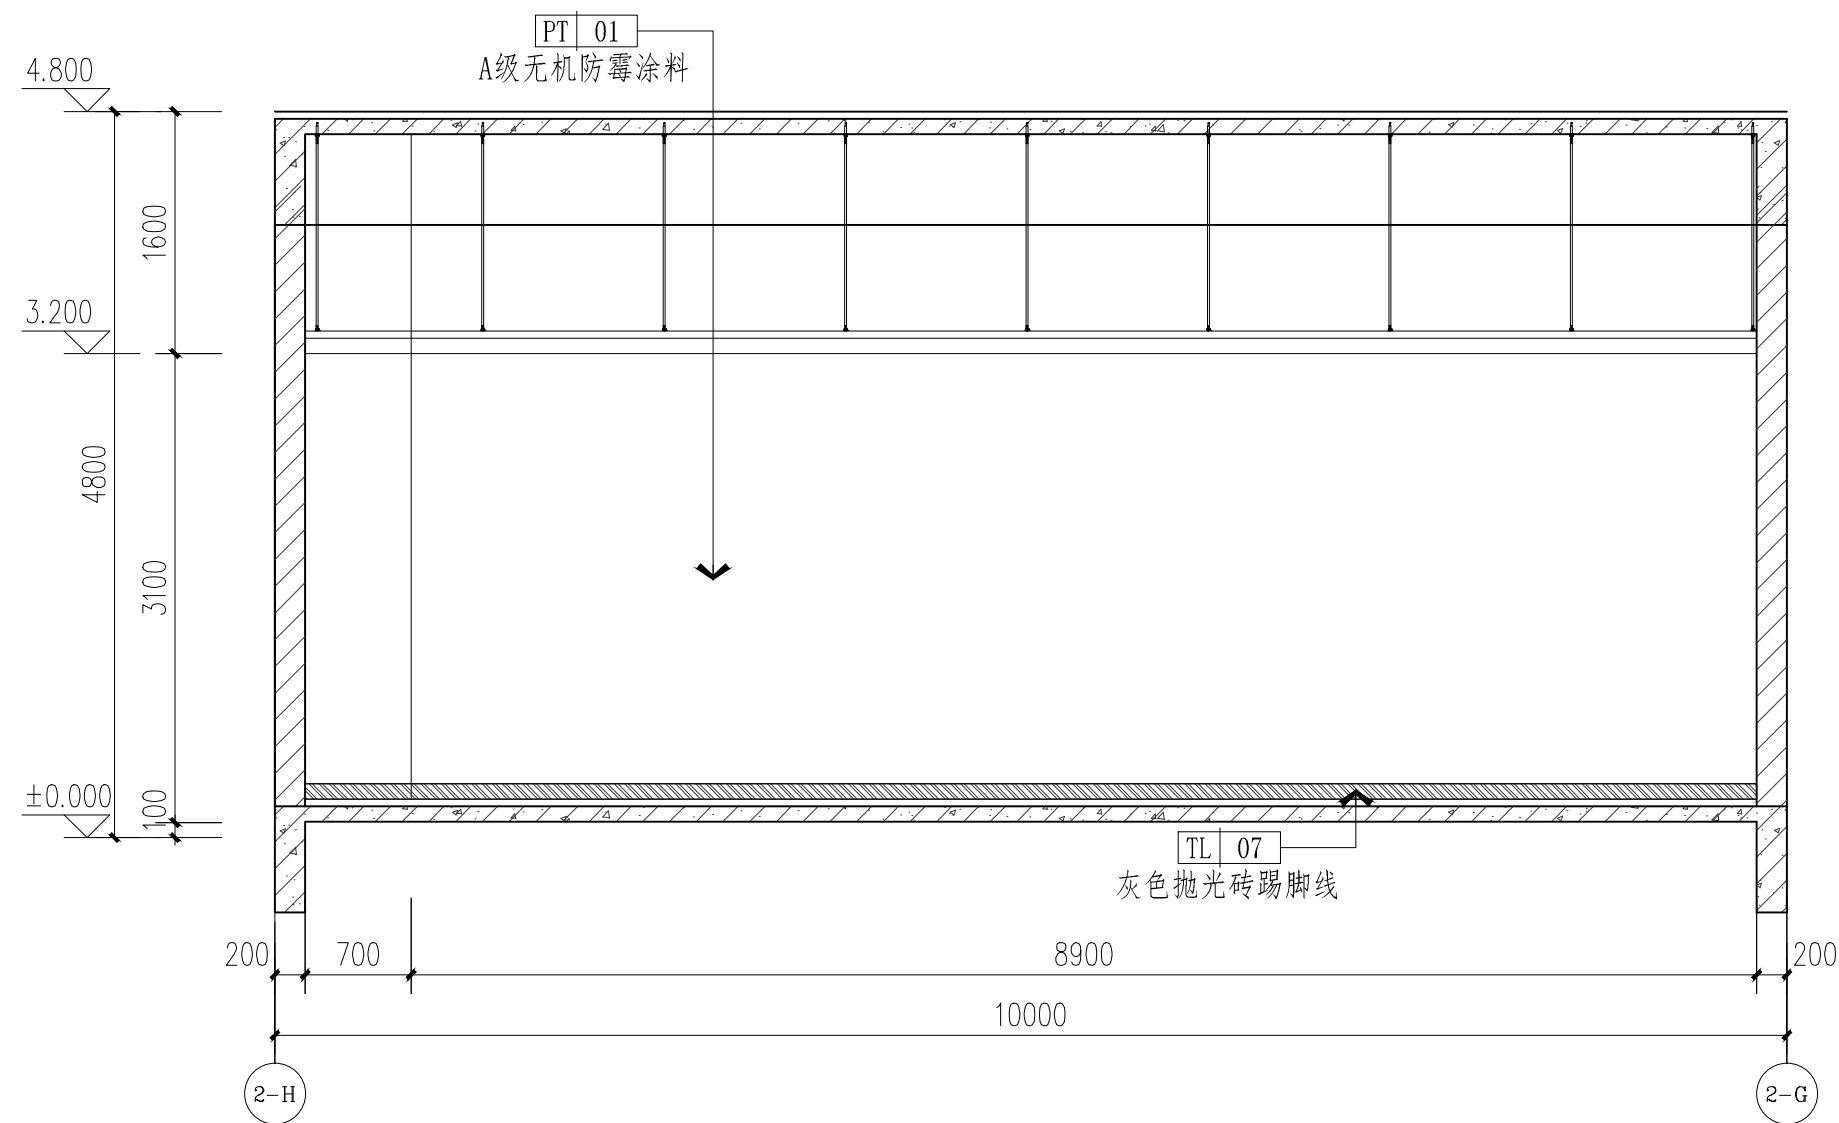

15 首层活动室立面图 15 1:50

[illegible]