


暖通	智能化
建筑	给排水
电气	电气



版本号	日期	修改内容	修订者
		修 订 经	

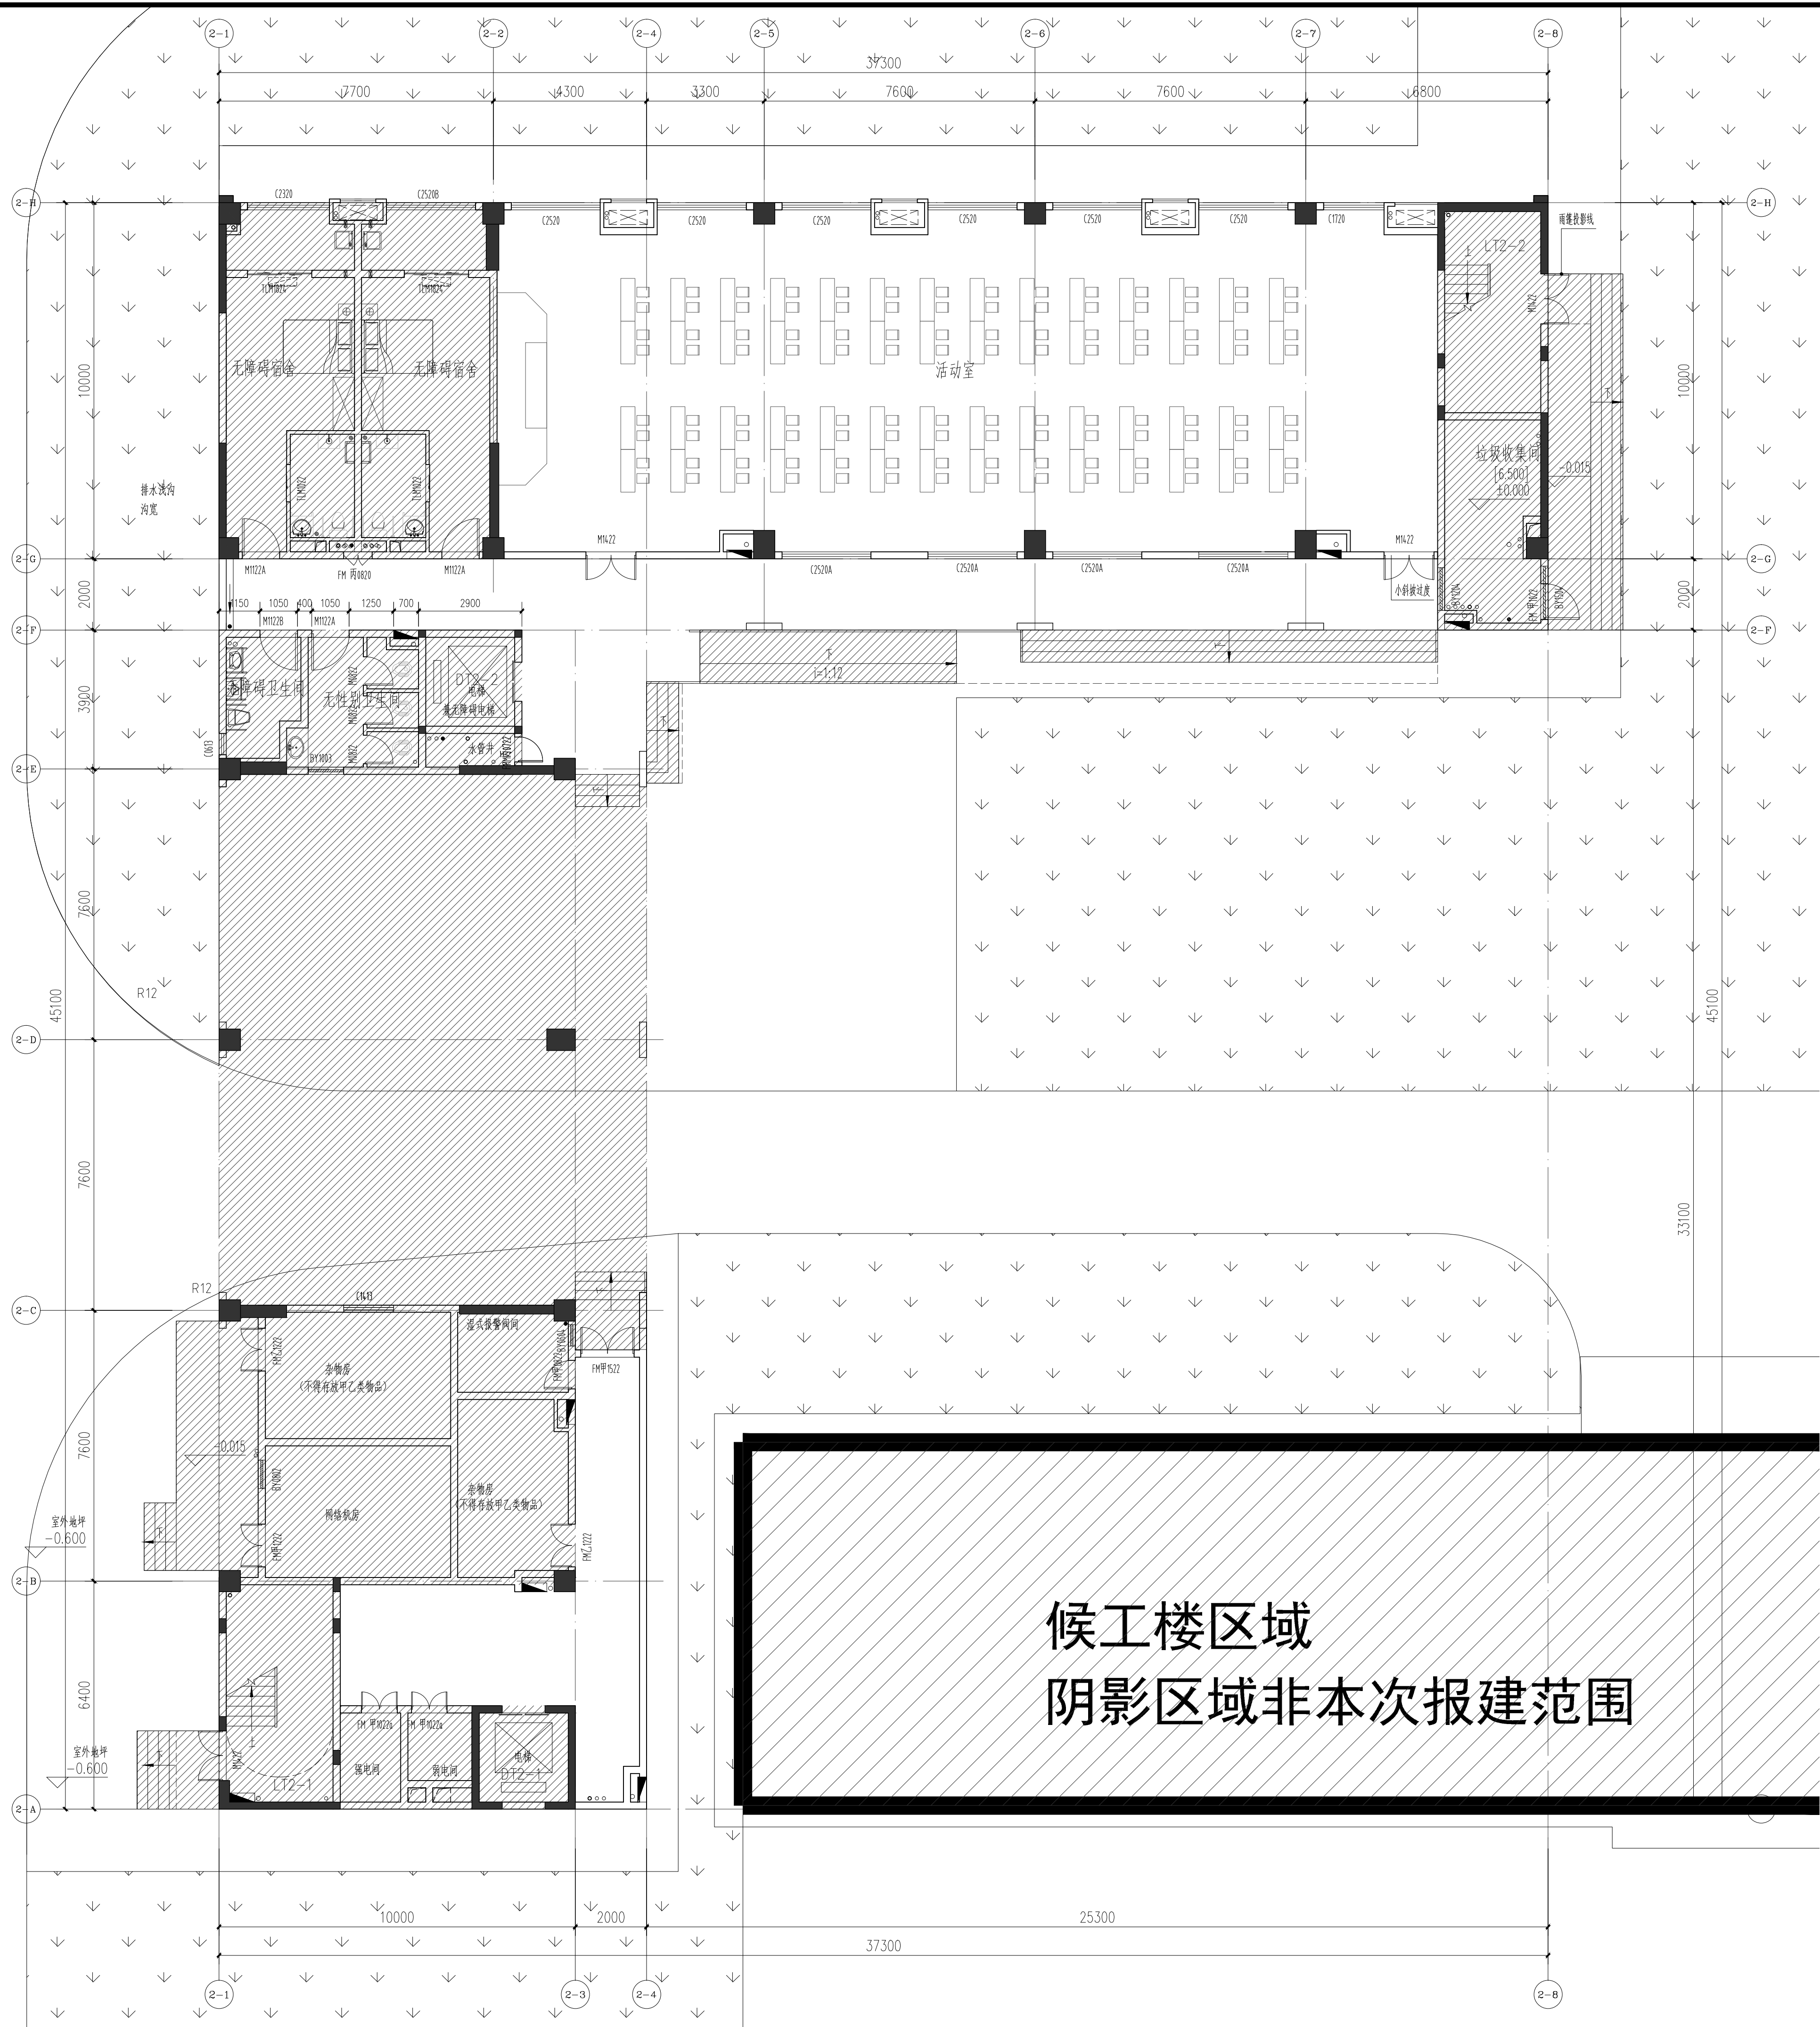

总工程师	
审 定	
审 核	钟献荣
设 计	黄莺
总负责人	
专业负责人	黄莺
校 核	黄莺
设 计	刘晶文

建设单位	茂名广港码头有限公司
工程名称	茂名广港码头2#宿舍楼工程
业务号	23-939 专业 装修(建筑)
设计阶段	施工图

图 纸 名 称	首层平面布置图
图 号	ZX(J)-1-1P01
出图日期	2025.03
版 本 号	序号
版权所有, 不得复制、套用或公开。 ALL RIGHTS RESERVED.	

首层平面布置图 1:100

阴影区域为非精装区域