

版本号	日期	修 改 内 容	修订者
		修 订 栏	

图 纸 条 码

\* 4 3 3 R 6 P 4 C \*

总工程师		
------	--	--

审 定		
-----	--	--

审 核	钟献荣	

设 计	黄莺	

总负责人		
------	--	--

	苦苣	

	奥鸟	
专业负责人		


枹	枹	黄莺	
---	---	----	--

核		
校		

设 计	刘晶文	

7.2		

建设单 茂名广港码头有限公司

位	
工	

工程名称	茂名广港码头2#宿舍楼工程
------	---------------

业务号	23-939	专业	装修(建
-----	--------	----	------

设计阶段	施工图
------	-----

图  
纸


### 首层地饰布置图

称			
图		图	

图号	ZX(J)-1-1P02	版本号	
----	--------------	-----	--

出图日期	2025.03	序号	
版权所有 不得复制 套用或公开			

ALL RIGHTS RESERVED.

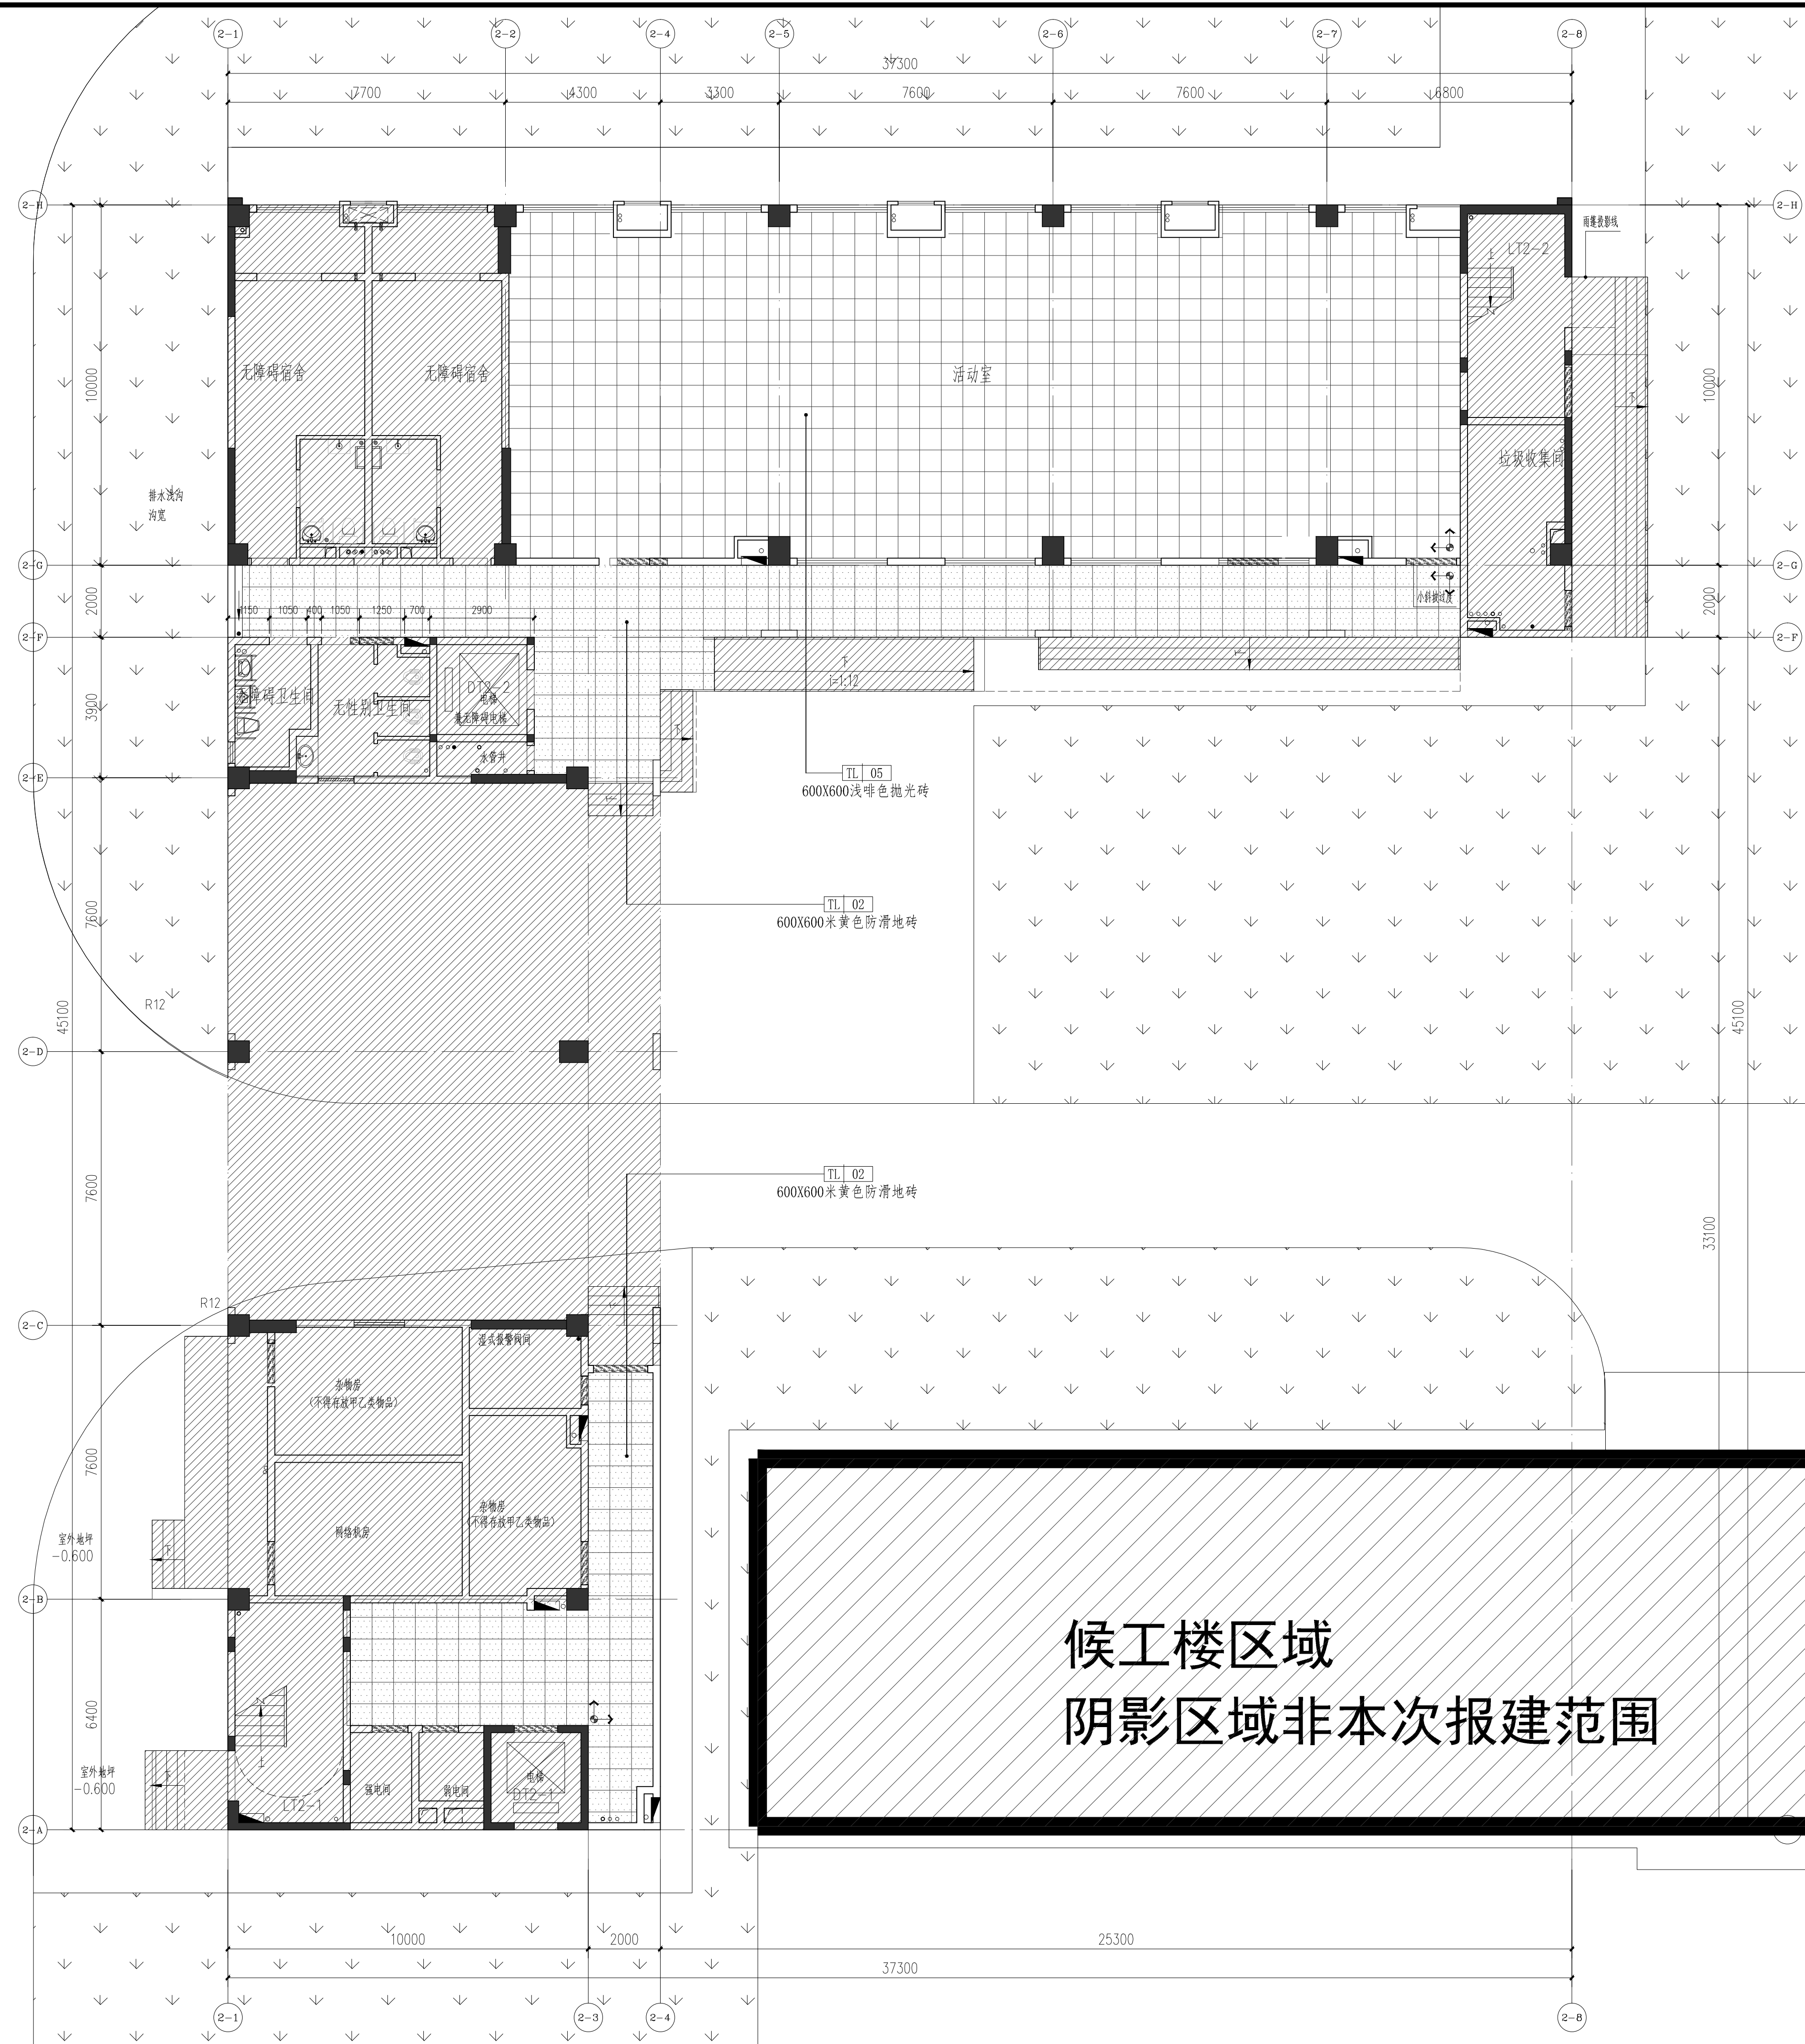

首层地饰布置图 1:100

 阴影区域为非精装区域