

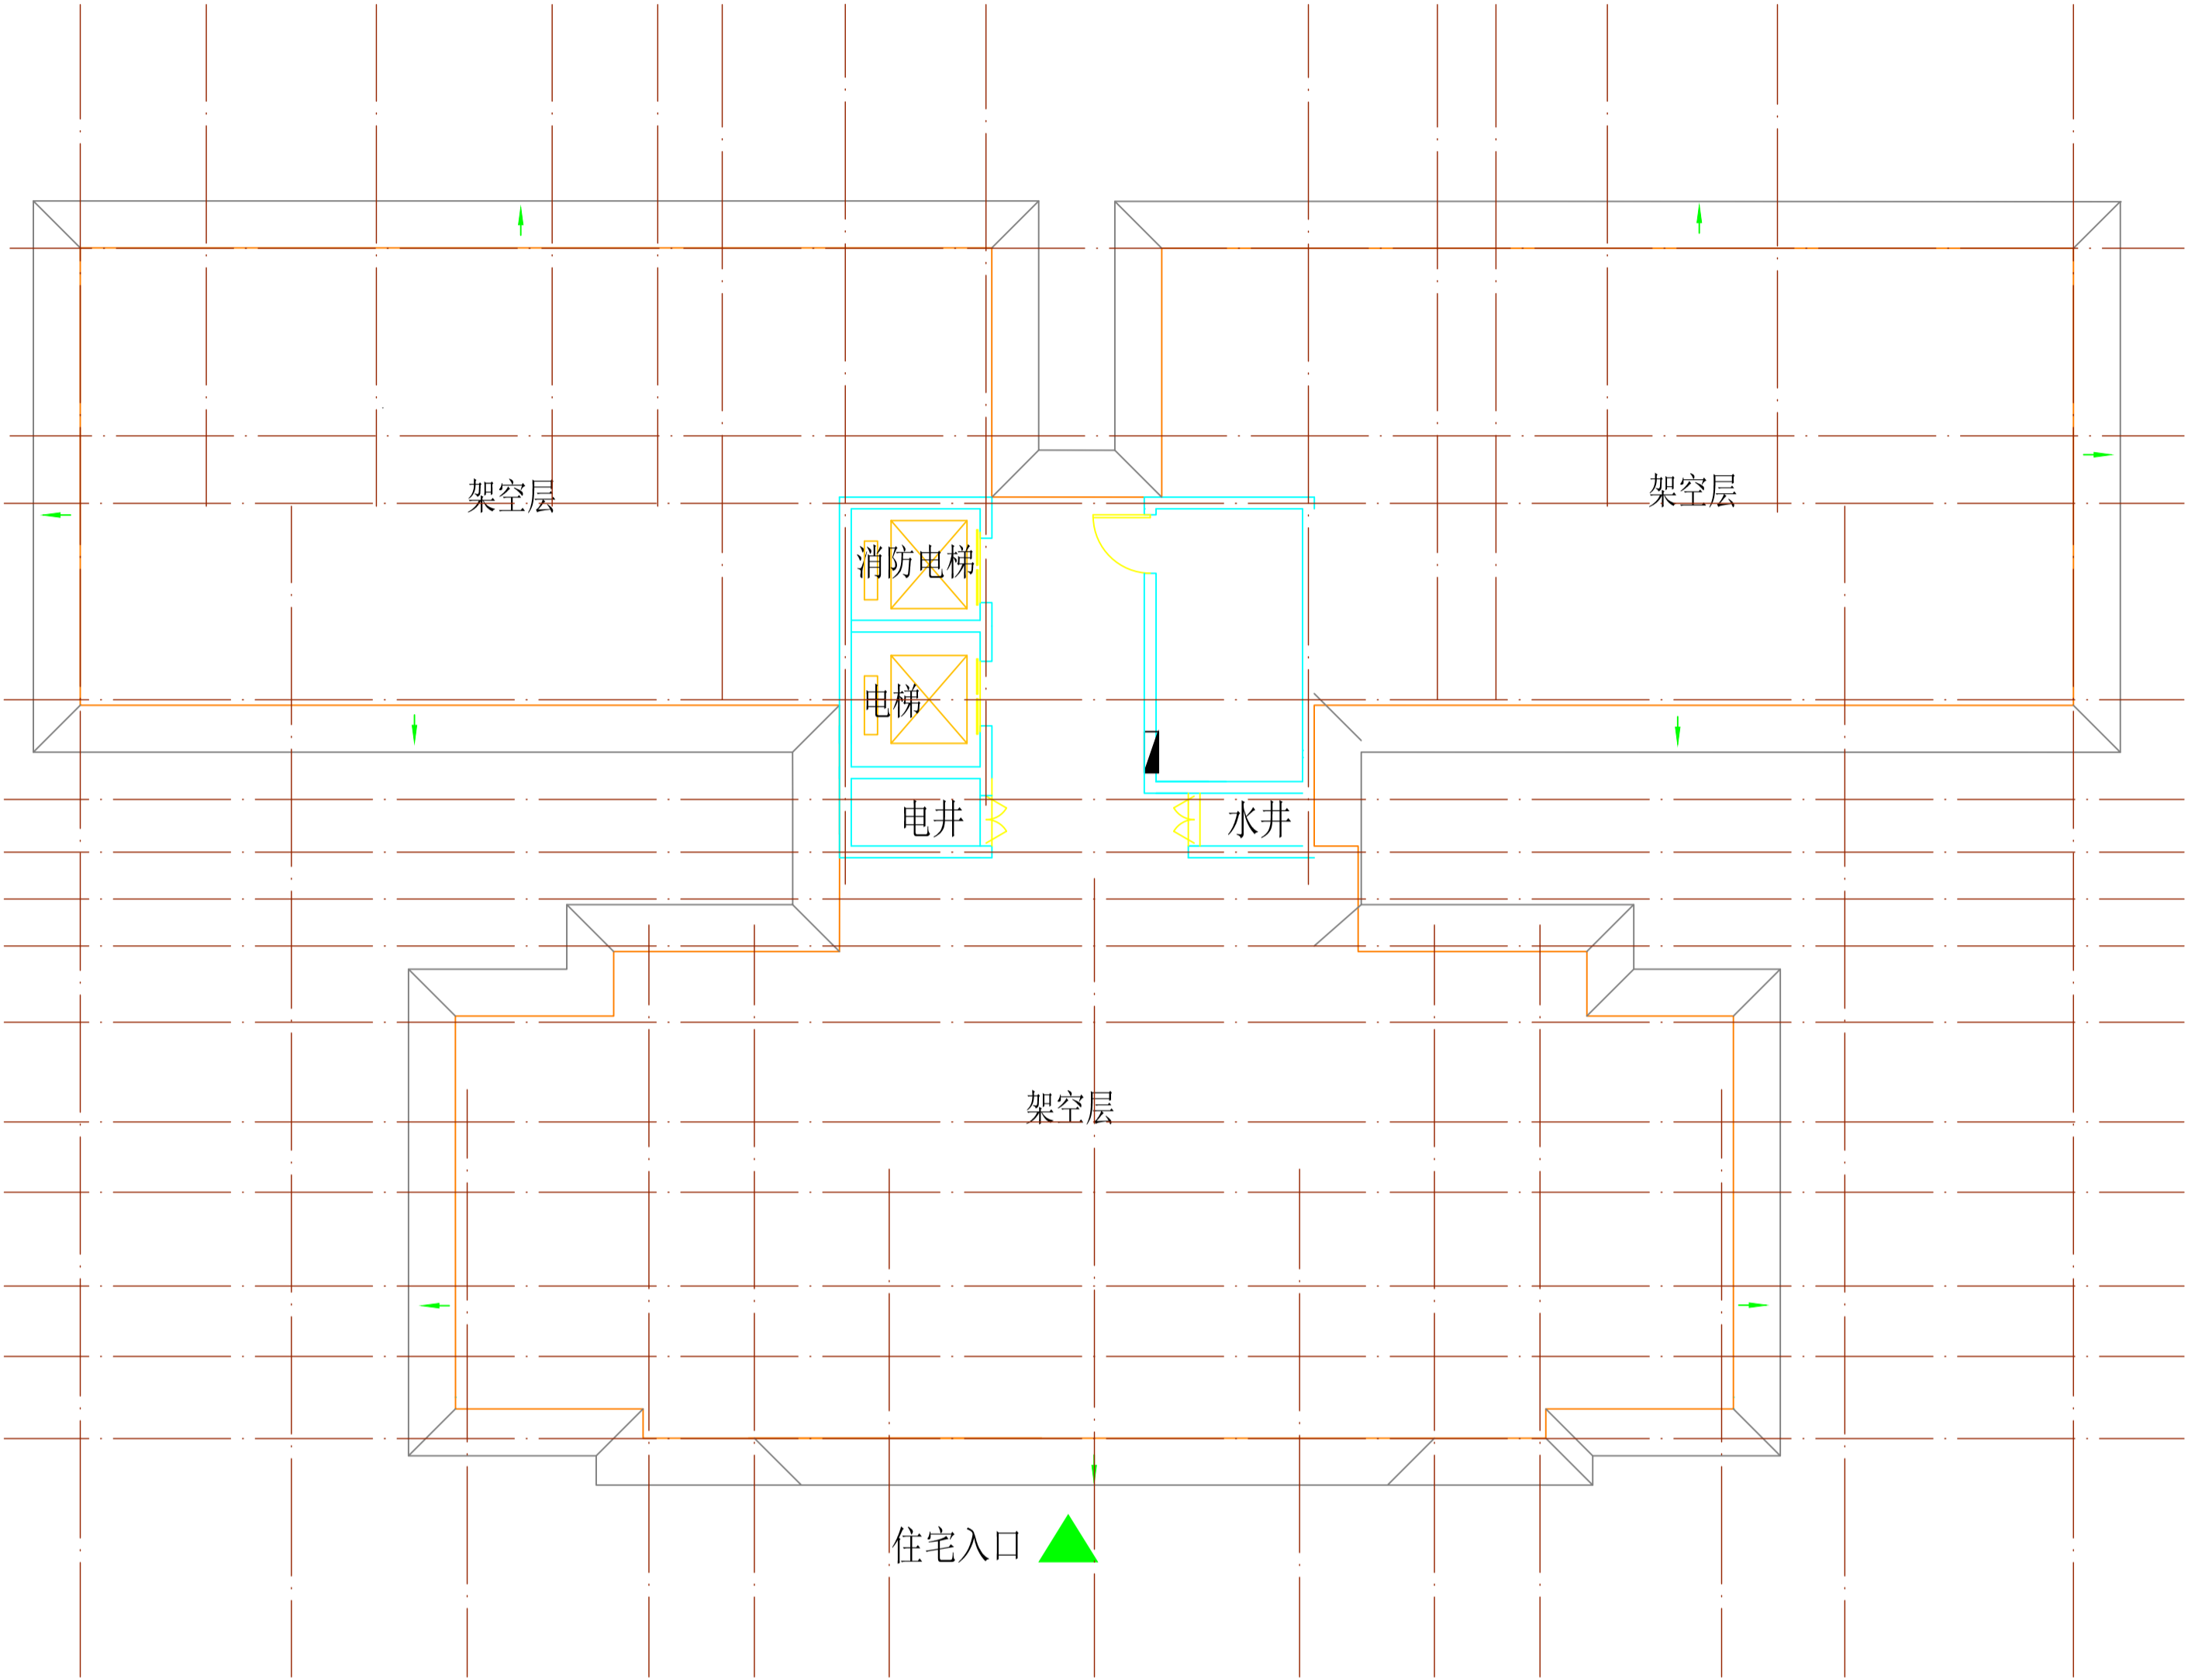
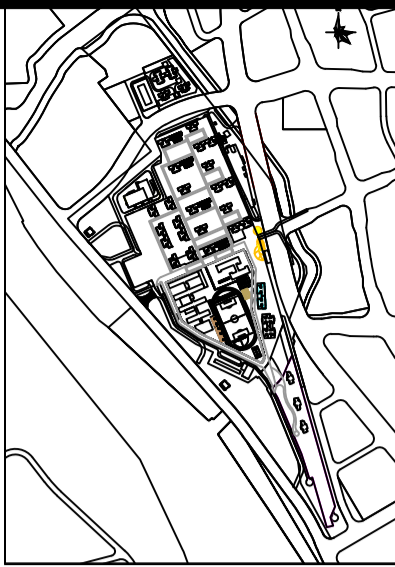


A1' 盖上

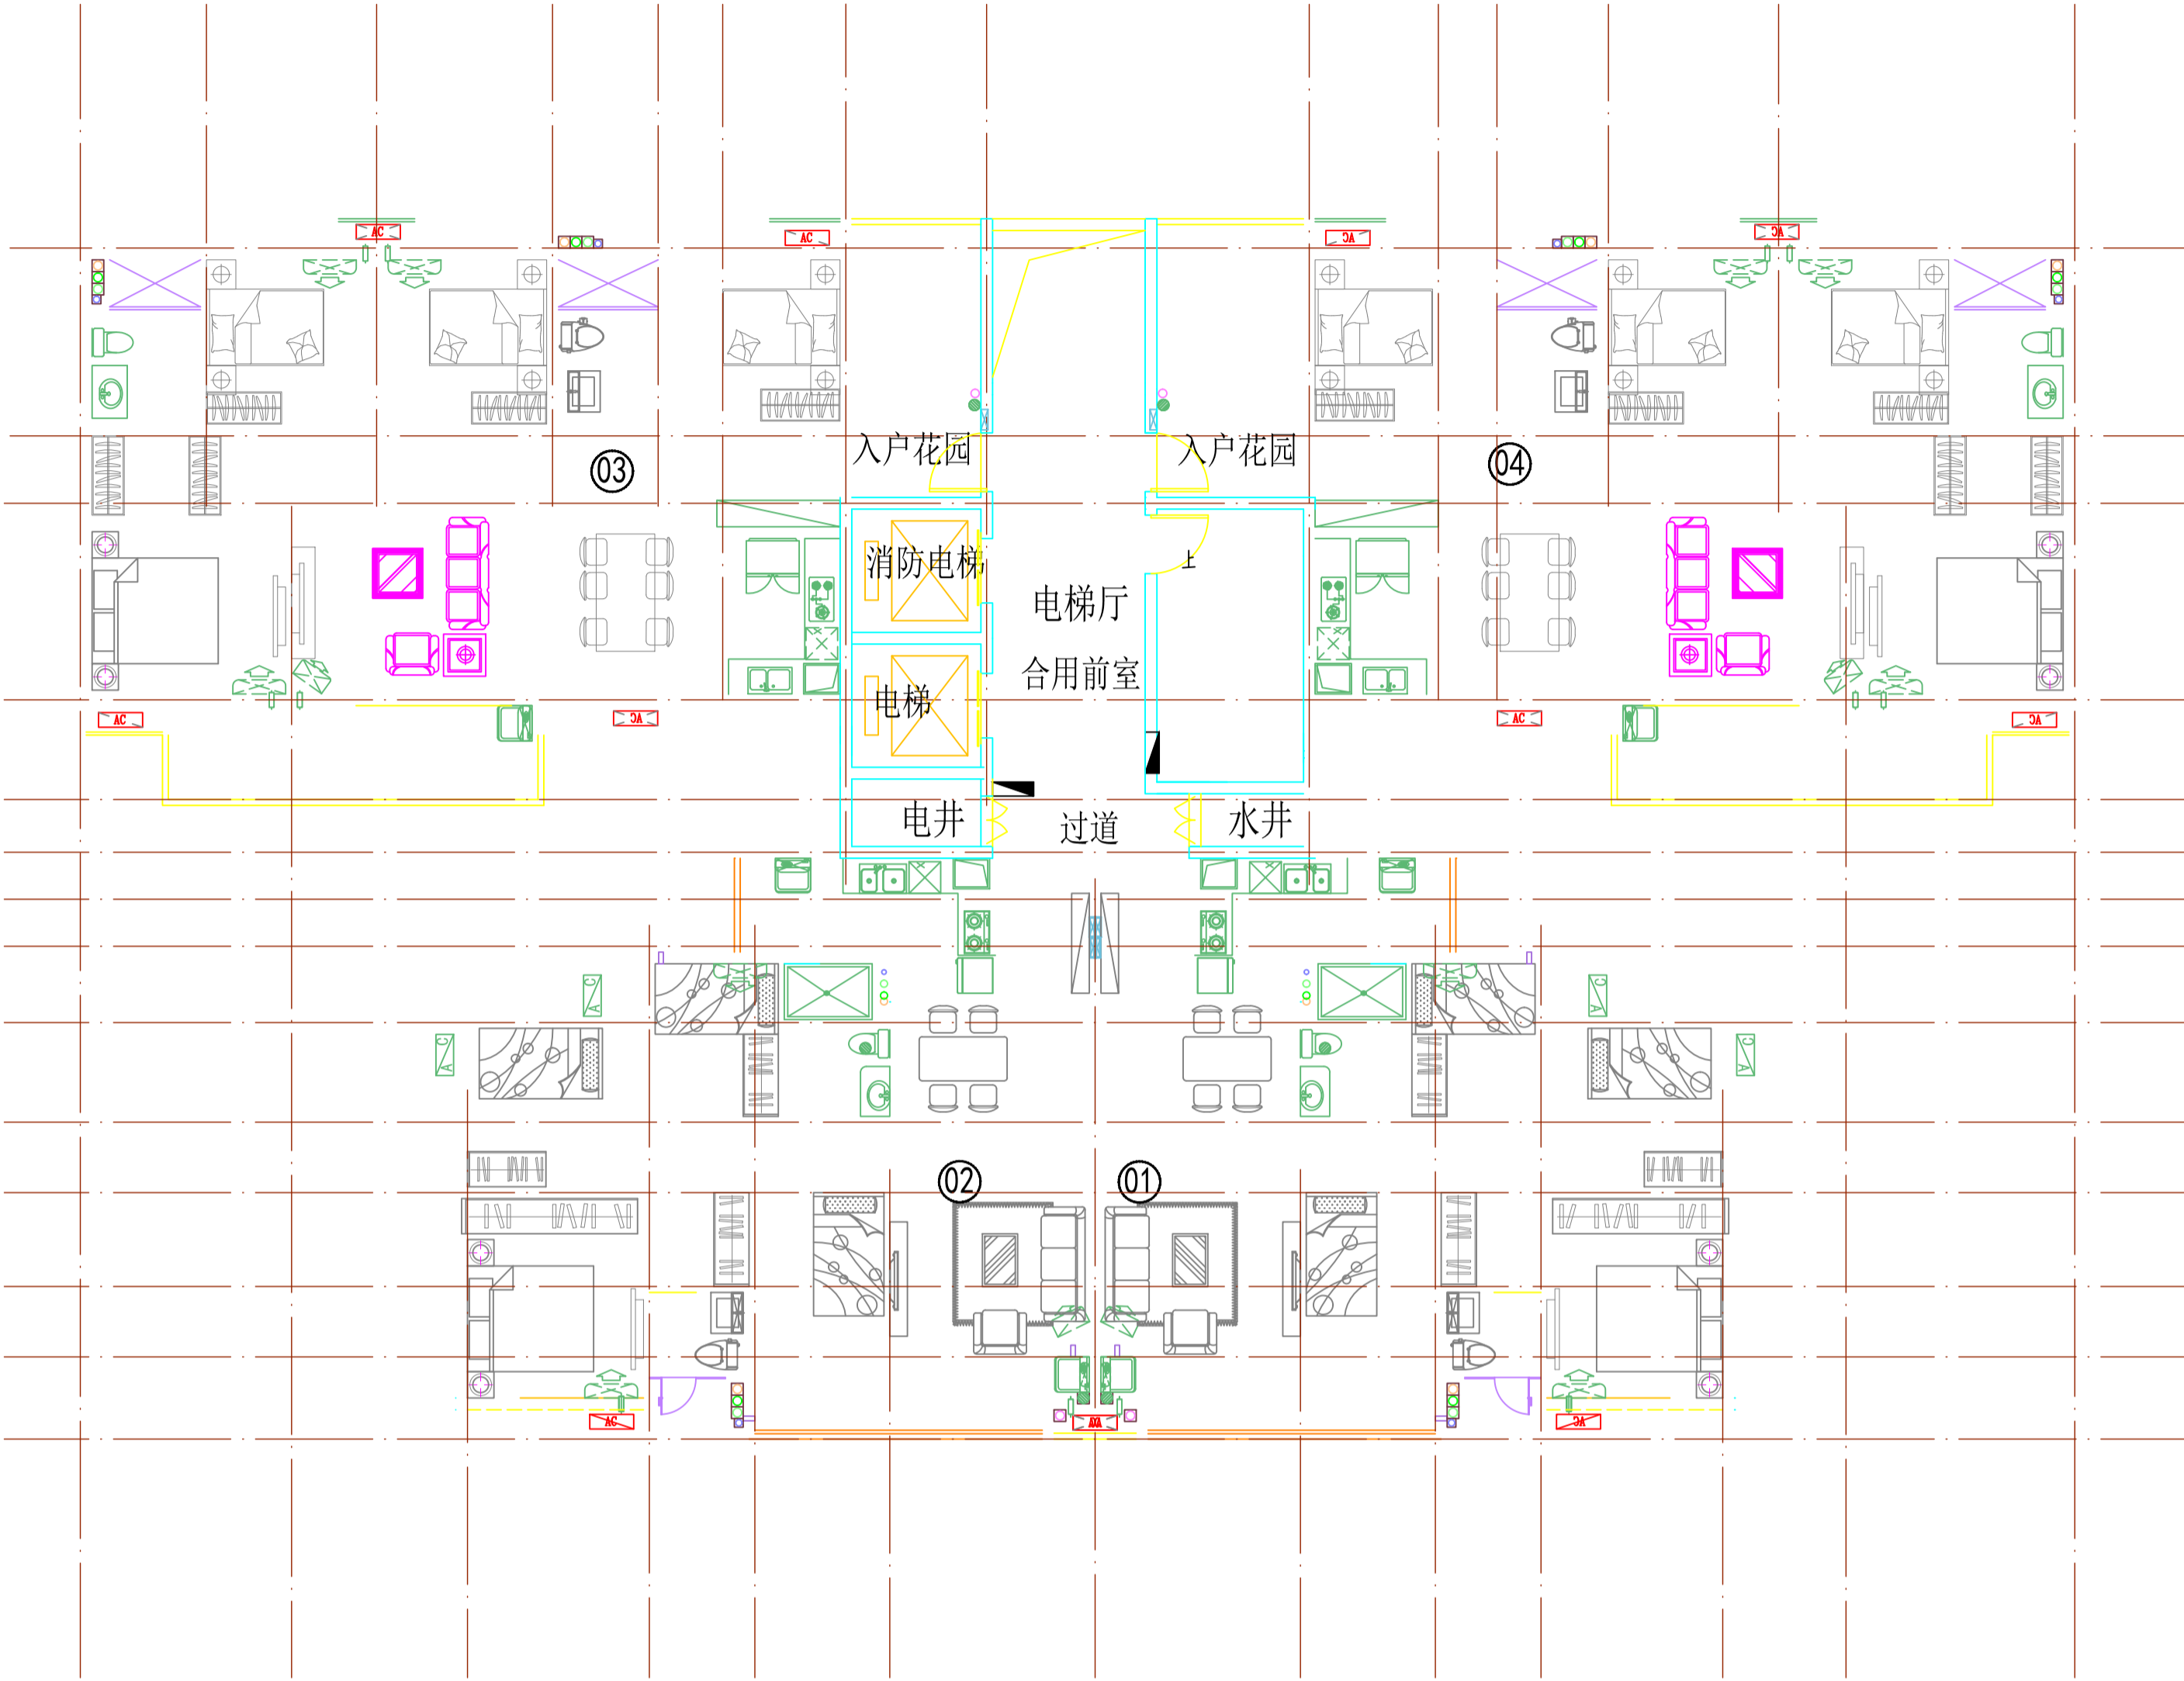

工 程 名 称 Project			
图 纸 名 称 Title			
专 业 Subject		设计阶段 Phase	方案阶段
图 号 Drawing No.		日 期 Date	
电子文件名 File Name			
版权所有，未经授权，不得复制。 ALL RIGHTS RESERVED.			



A1' 盖上

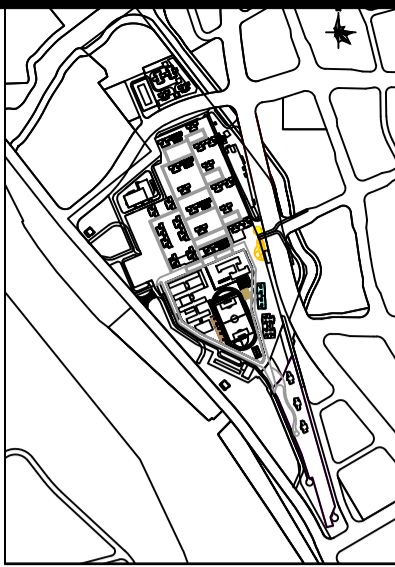

上盖户型	A1'盖上								
A1'户型	户型	户型编号	套内	公摊	建筑面积	实用率	户数（层数）	半开敞投影面积	套内不含阳台面积
①	2厅3房2卫	平层	89.60	14.65	104.25	85.9%	11	11.05	84.07
②	2厅3房2卫	平层	89.60	14.65	104.25		11	11.05	84.07
③	2厅4房2卫	平层	116.67	19.08	135.75		11	16.55	108.39
④	2厅4房2卫	平层	118.13	19.32	137.45		11	17.43	109.41
	合计		413.98	67.71	481.69		44		385.94


工程名称 Project			
图纸名称 Title			
专业 Subject		设计阶段 Phase	方案阶段
图号 Drawing No.		日期 Date	
电子文件名 File Name			
版权所有，未经授权，不得复制。 ALL RIGHTS RESERVED.			

A1' 盖上18F

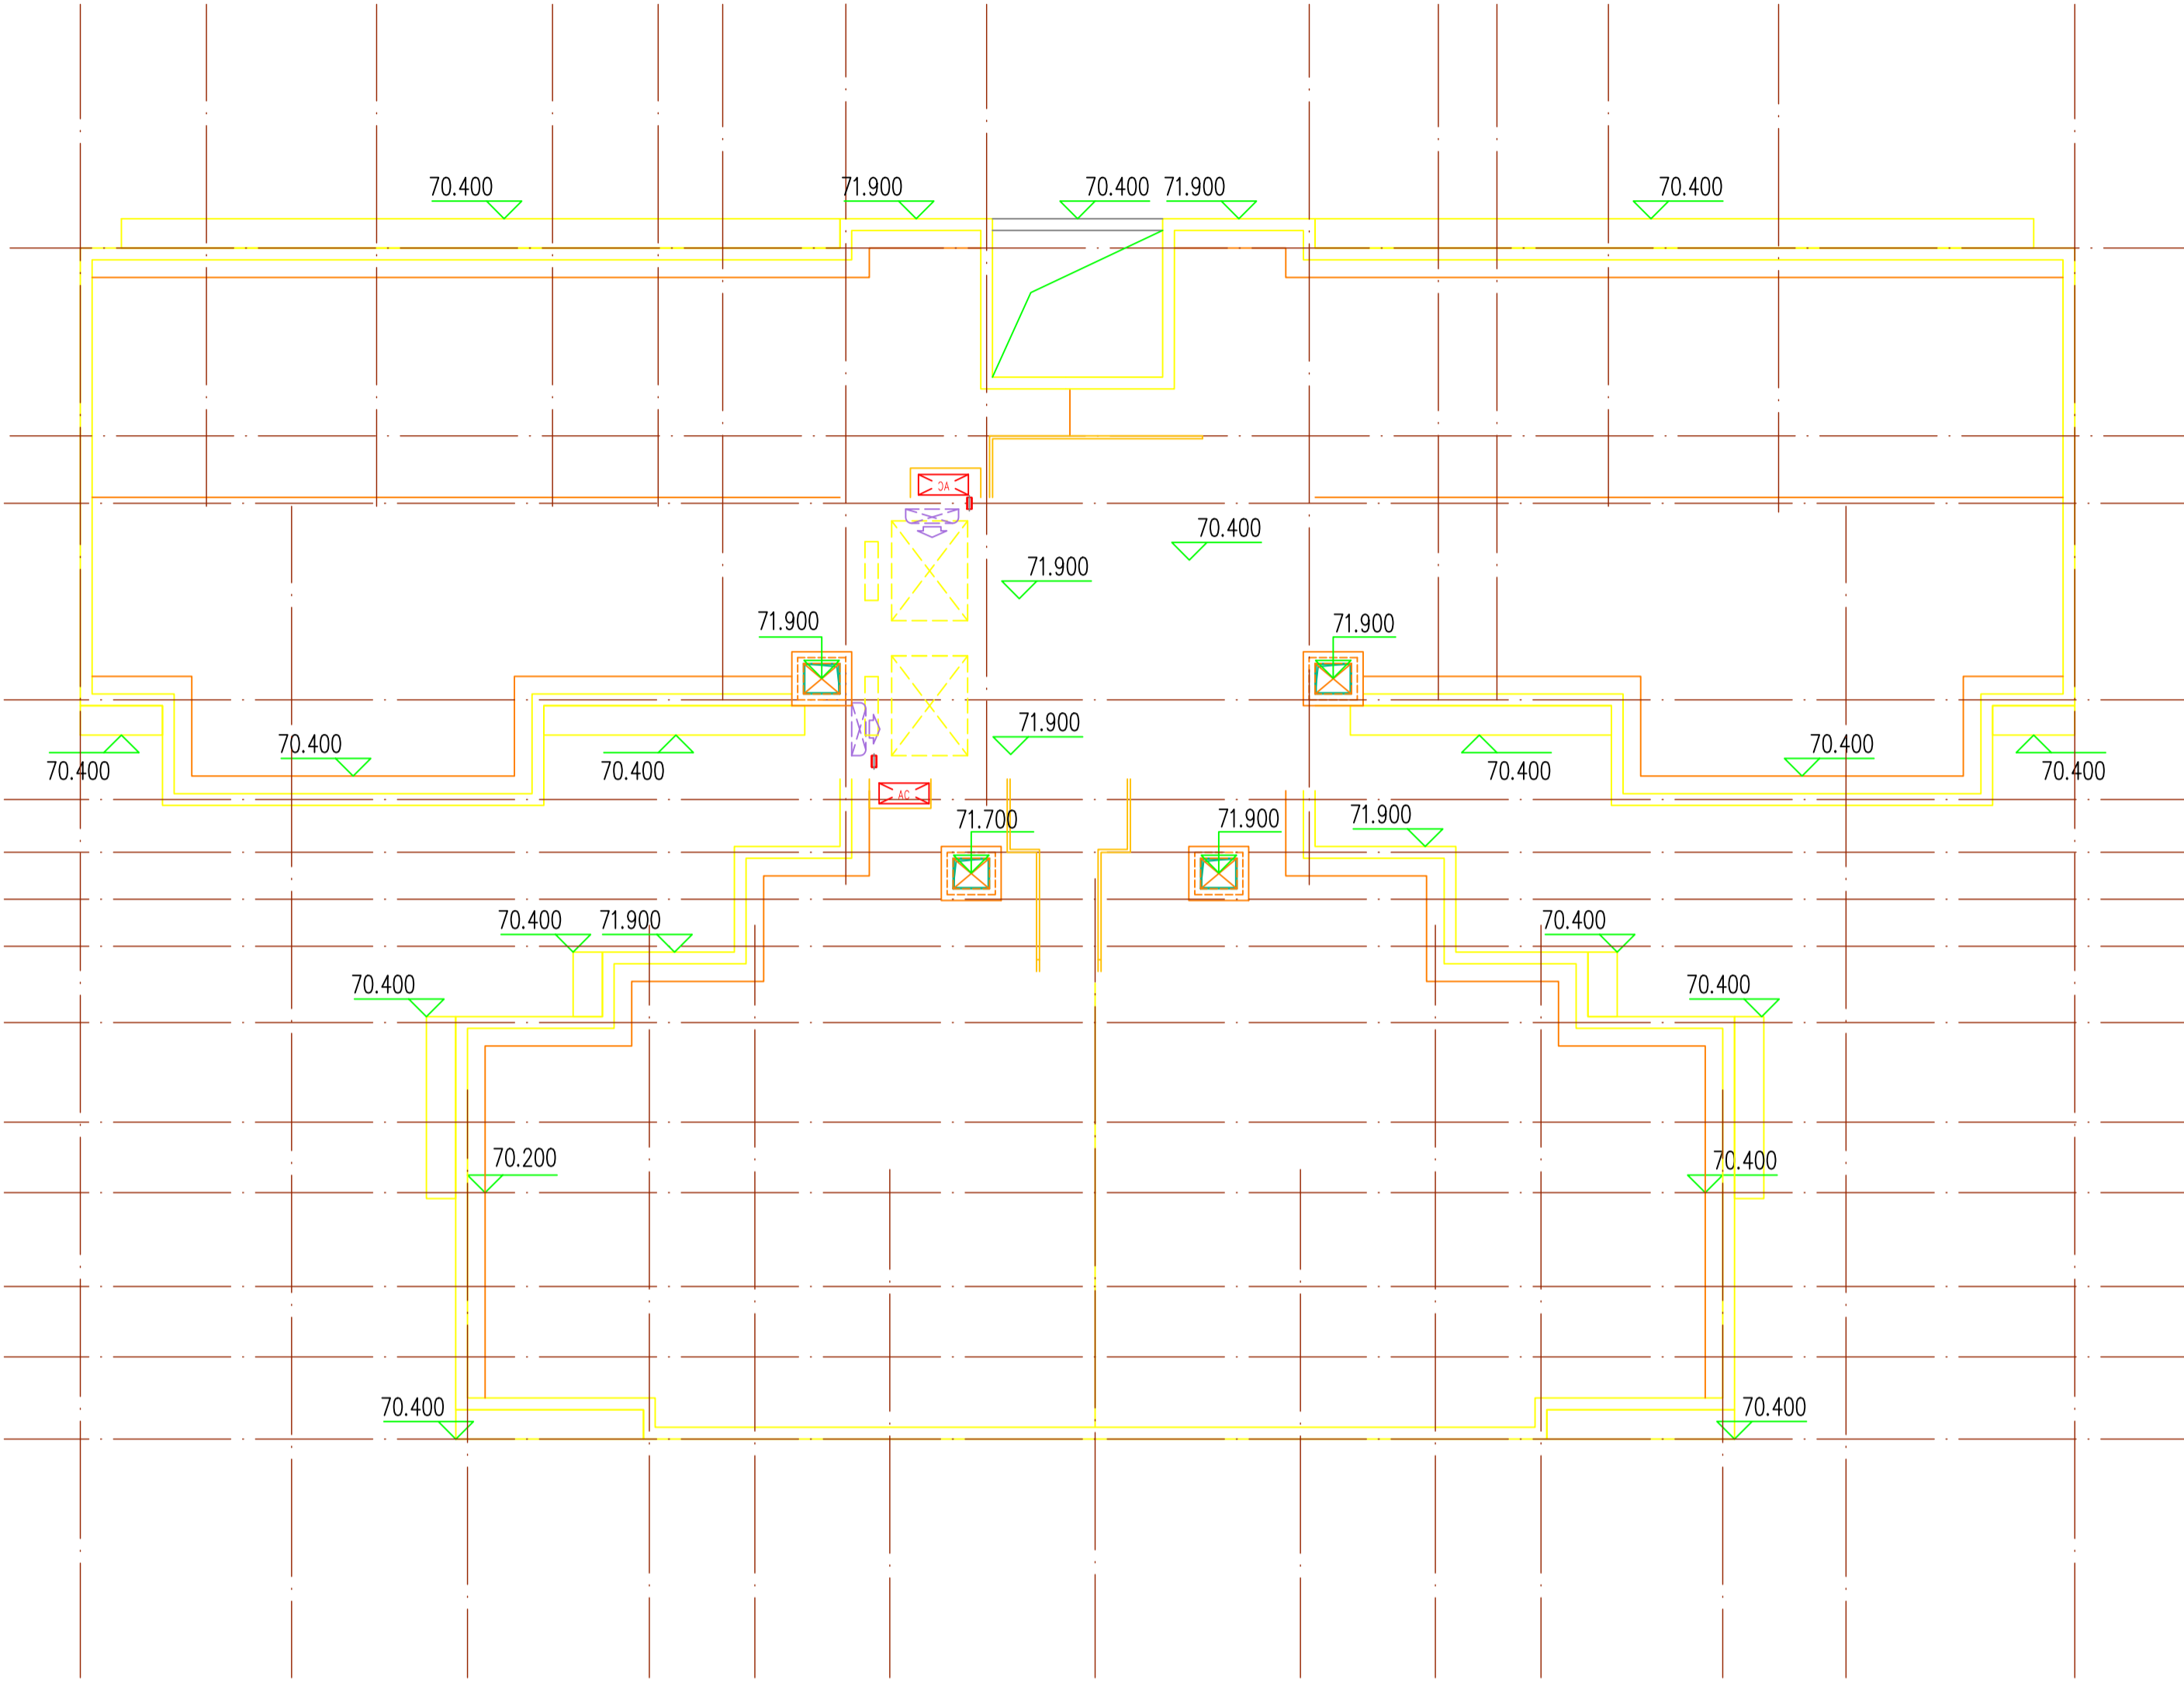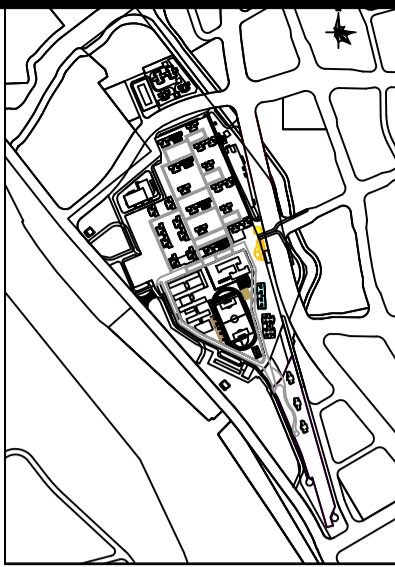


工 程 名 称 Project			
图 纸 名 称 Title			
专 业 Subject		设计阶段 Phase	方案阶段
图 号 Drawing No.		日 期 Date	
电子文件名 File Name			
版权所有，未经授权，不得复制。 ALL RIGHTS RESERVED.			

A1' 盖上18F

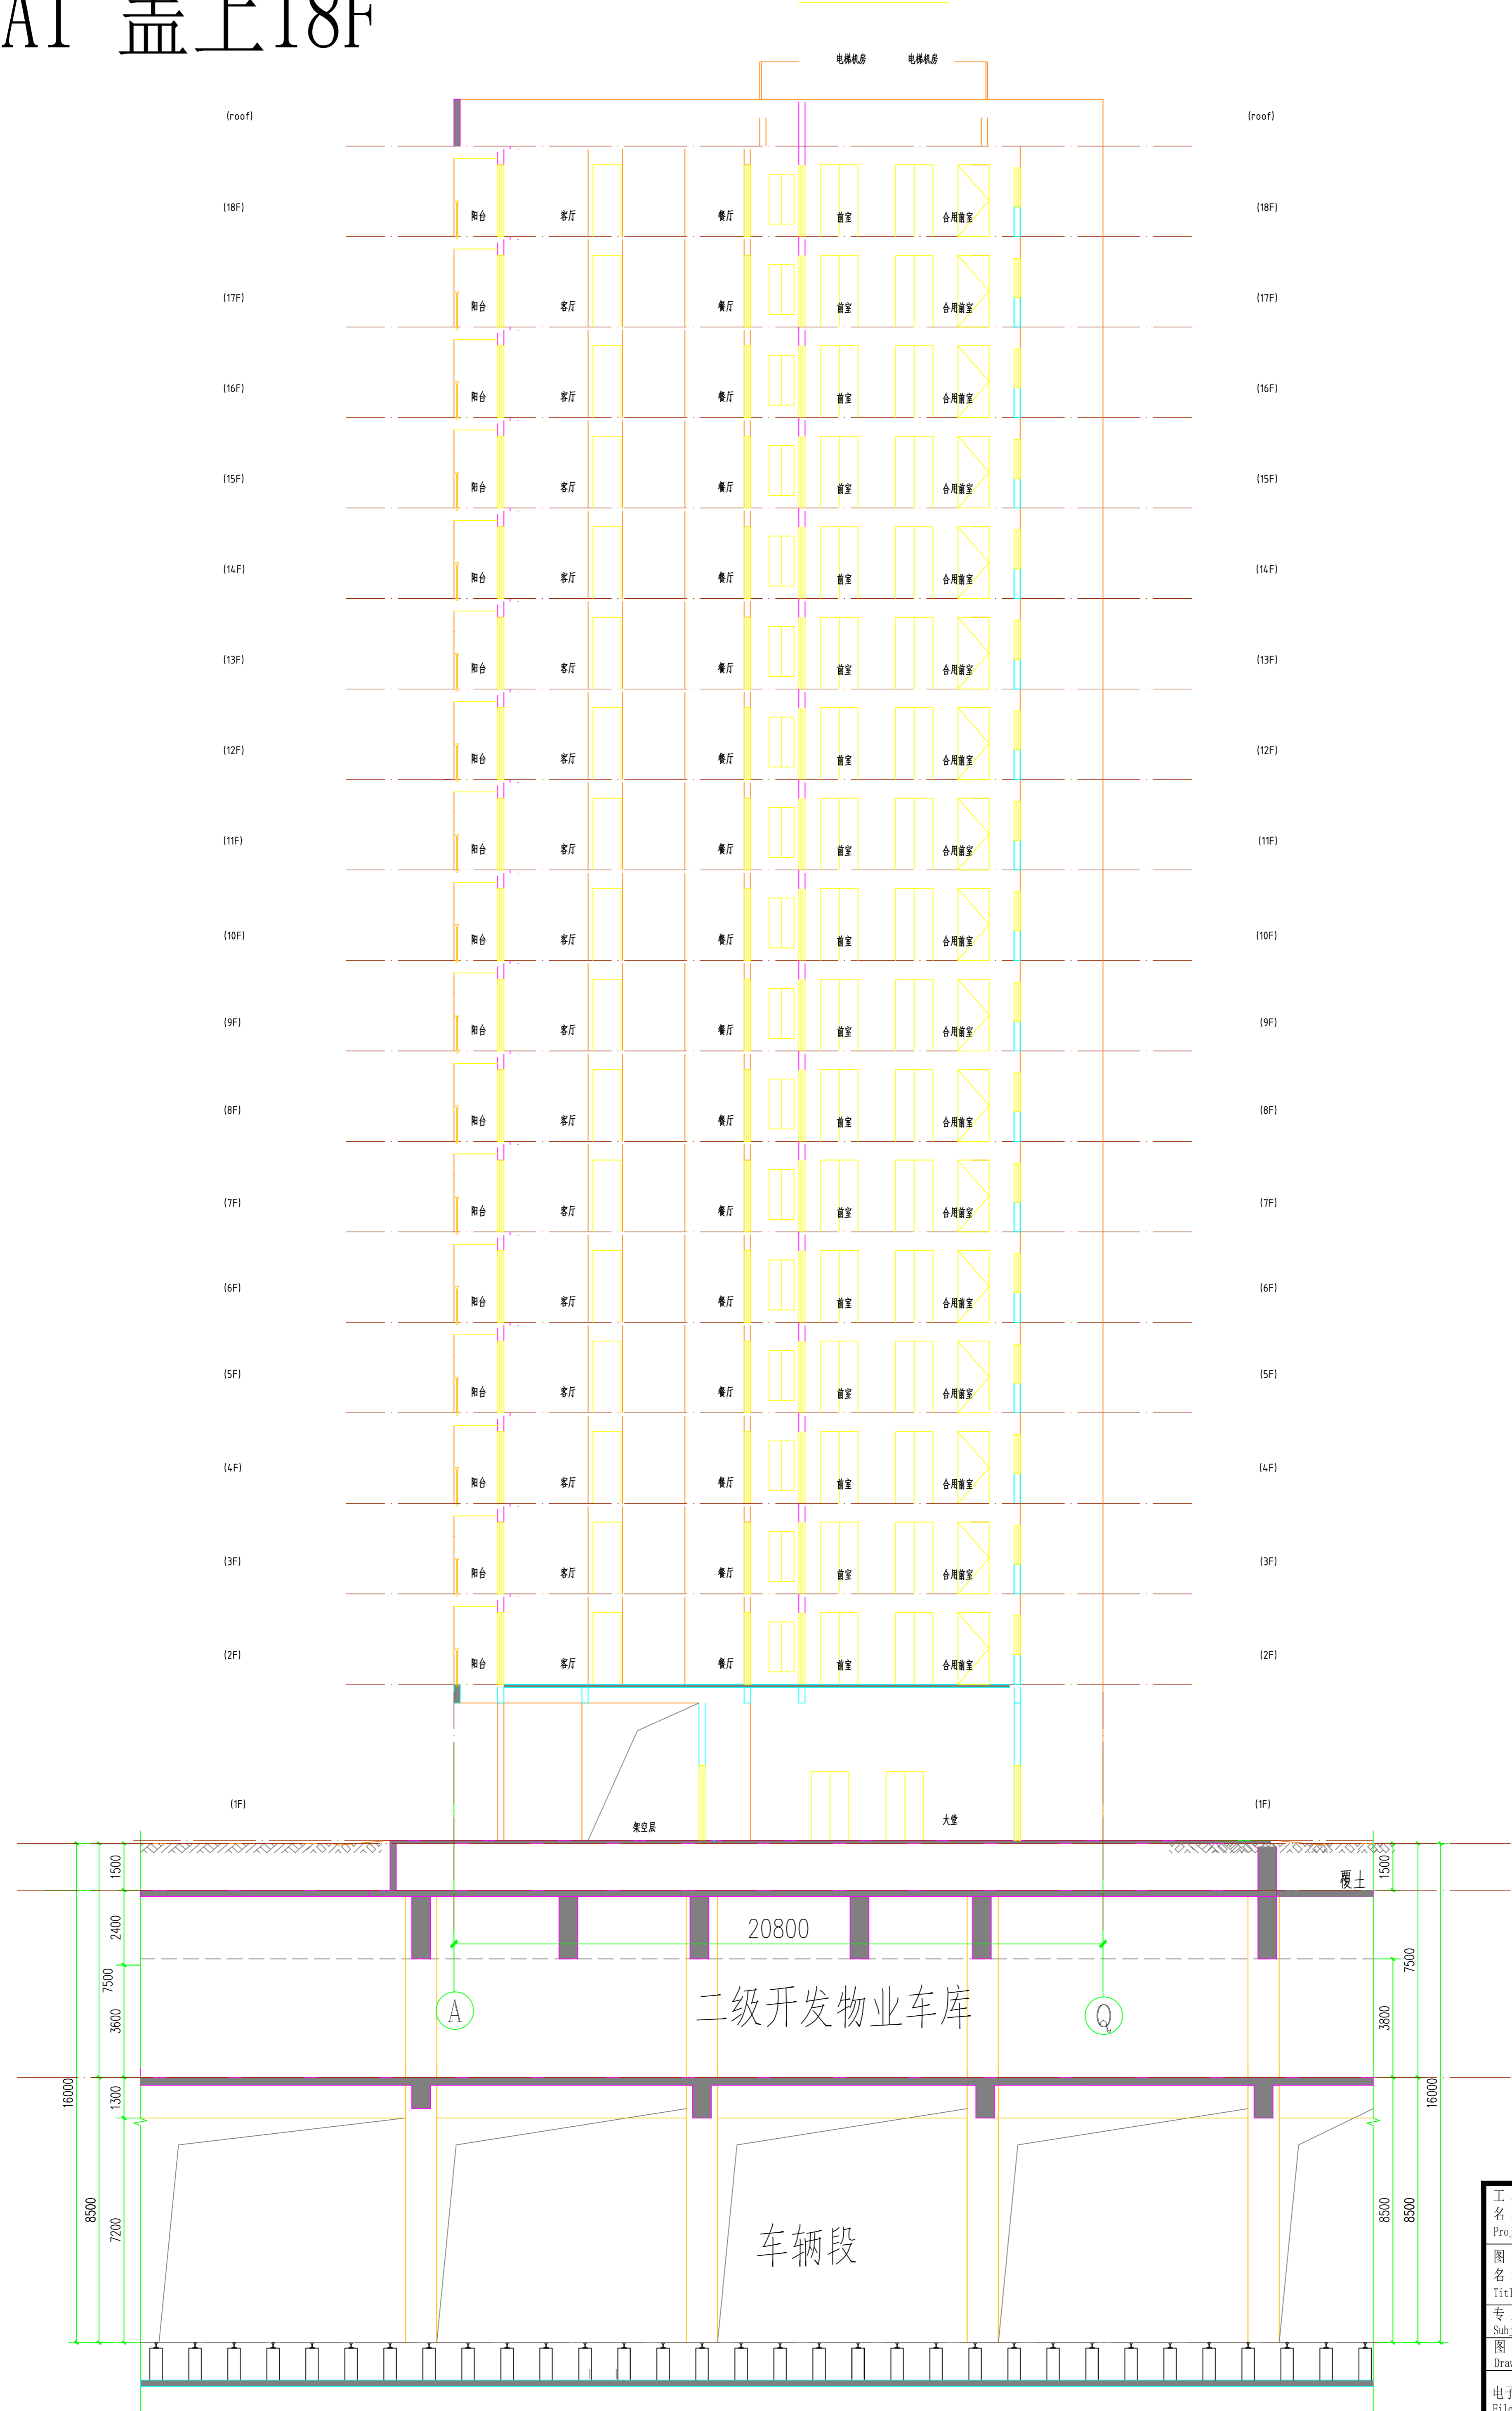


工 程 名 称 Project			
图 纸 名 称 Title			
专 业 Subject		设计阶段 Phase	方案阶段
图 号 Drawing No.		日 期 Date	
电子文件名 File Name			
版权所有，未经授权，不得复制。 ALL RIGHTS RESERVED.			

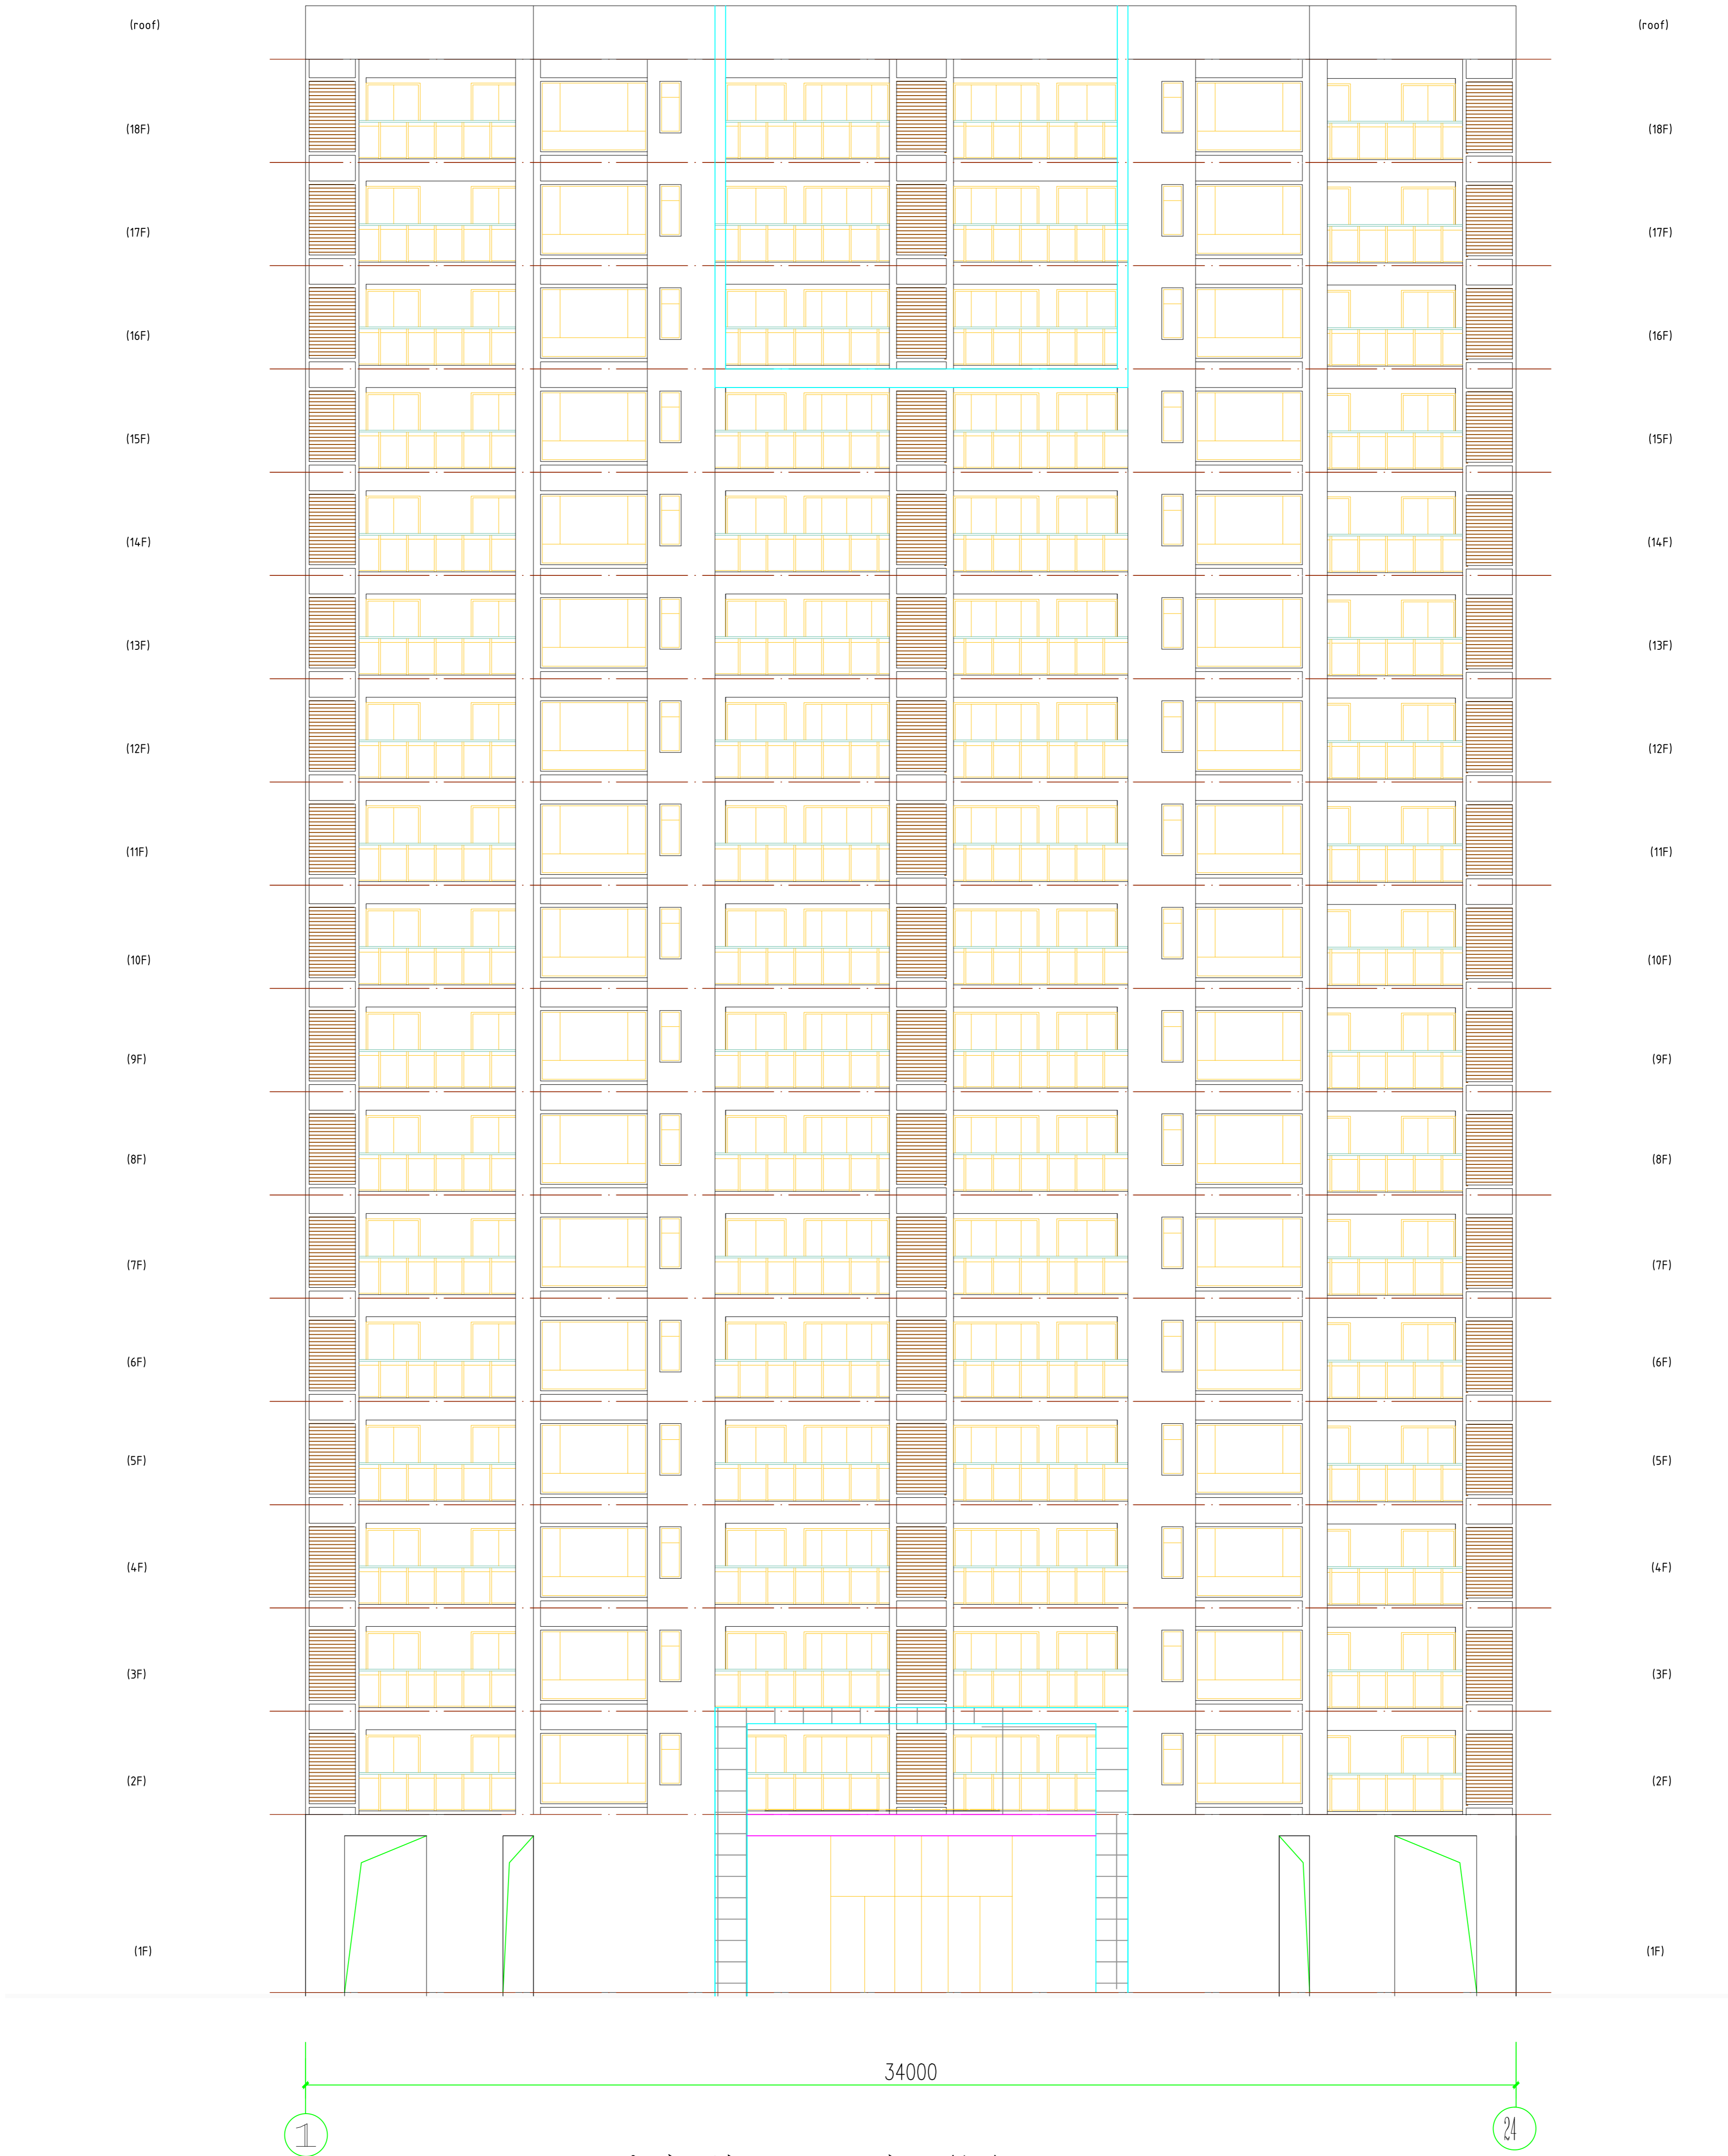


A1' 户型 ①-②4 立面图 1:100

工 程 名 称 Project			
图 纸 名 称 Title			
专 业 Subject		设计阶段 Phase	方案阶段
图 号 Drawing No.		日 期 Date	
电子文件名 File Name			
版权所有，未经授权，不得复制。 ALL RIGHTS RESERVED.			

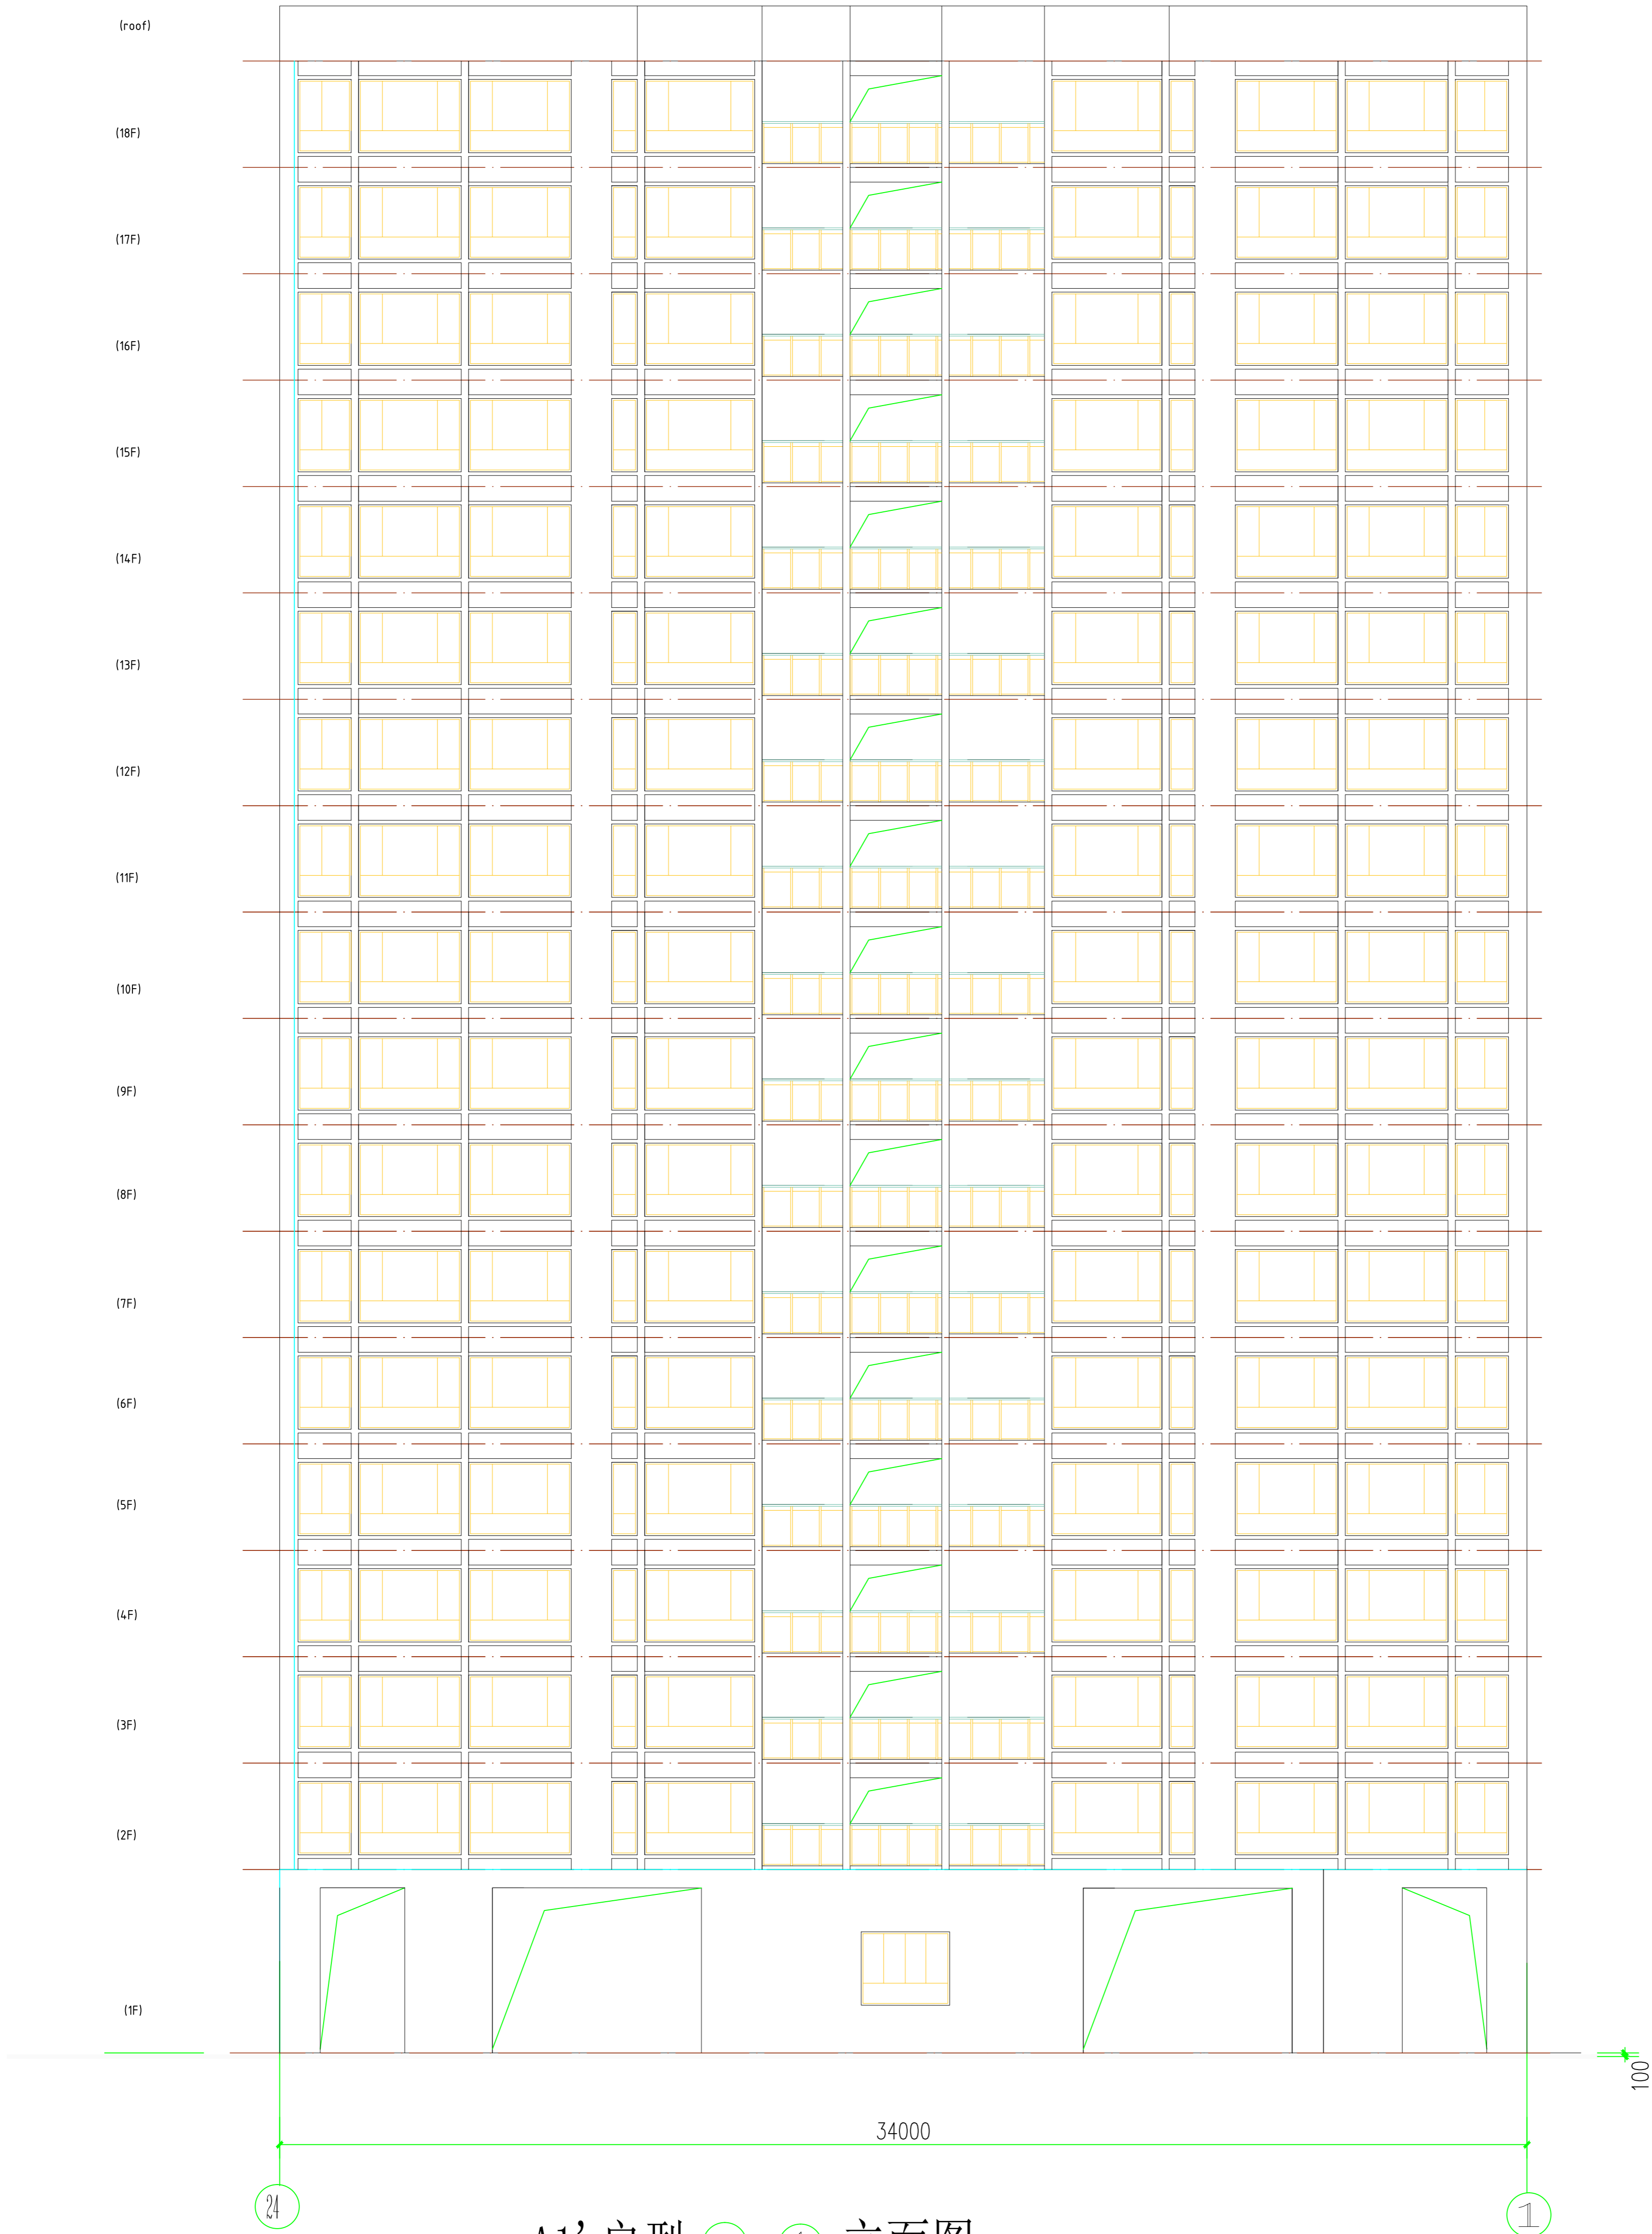

A1' 户型 24-1 立面图 1:100



工 程 名 称 Project			
图 纸 名 称 Title			
专 业 Subject		设计阶段 Phase	方案阶段
图 号 Drawing No.		日 期 Date	
电子文件名 File Name			
版权所有，未经授权，不得复制。 ALL RIGHTS RESERVED.			

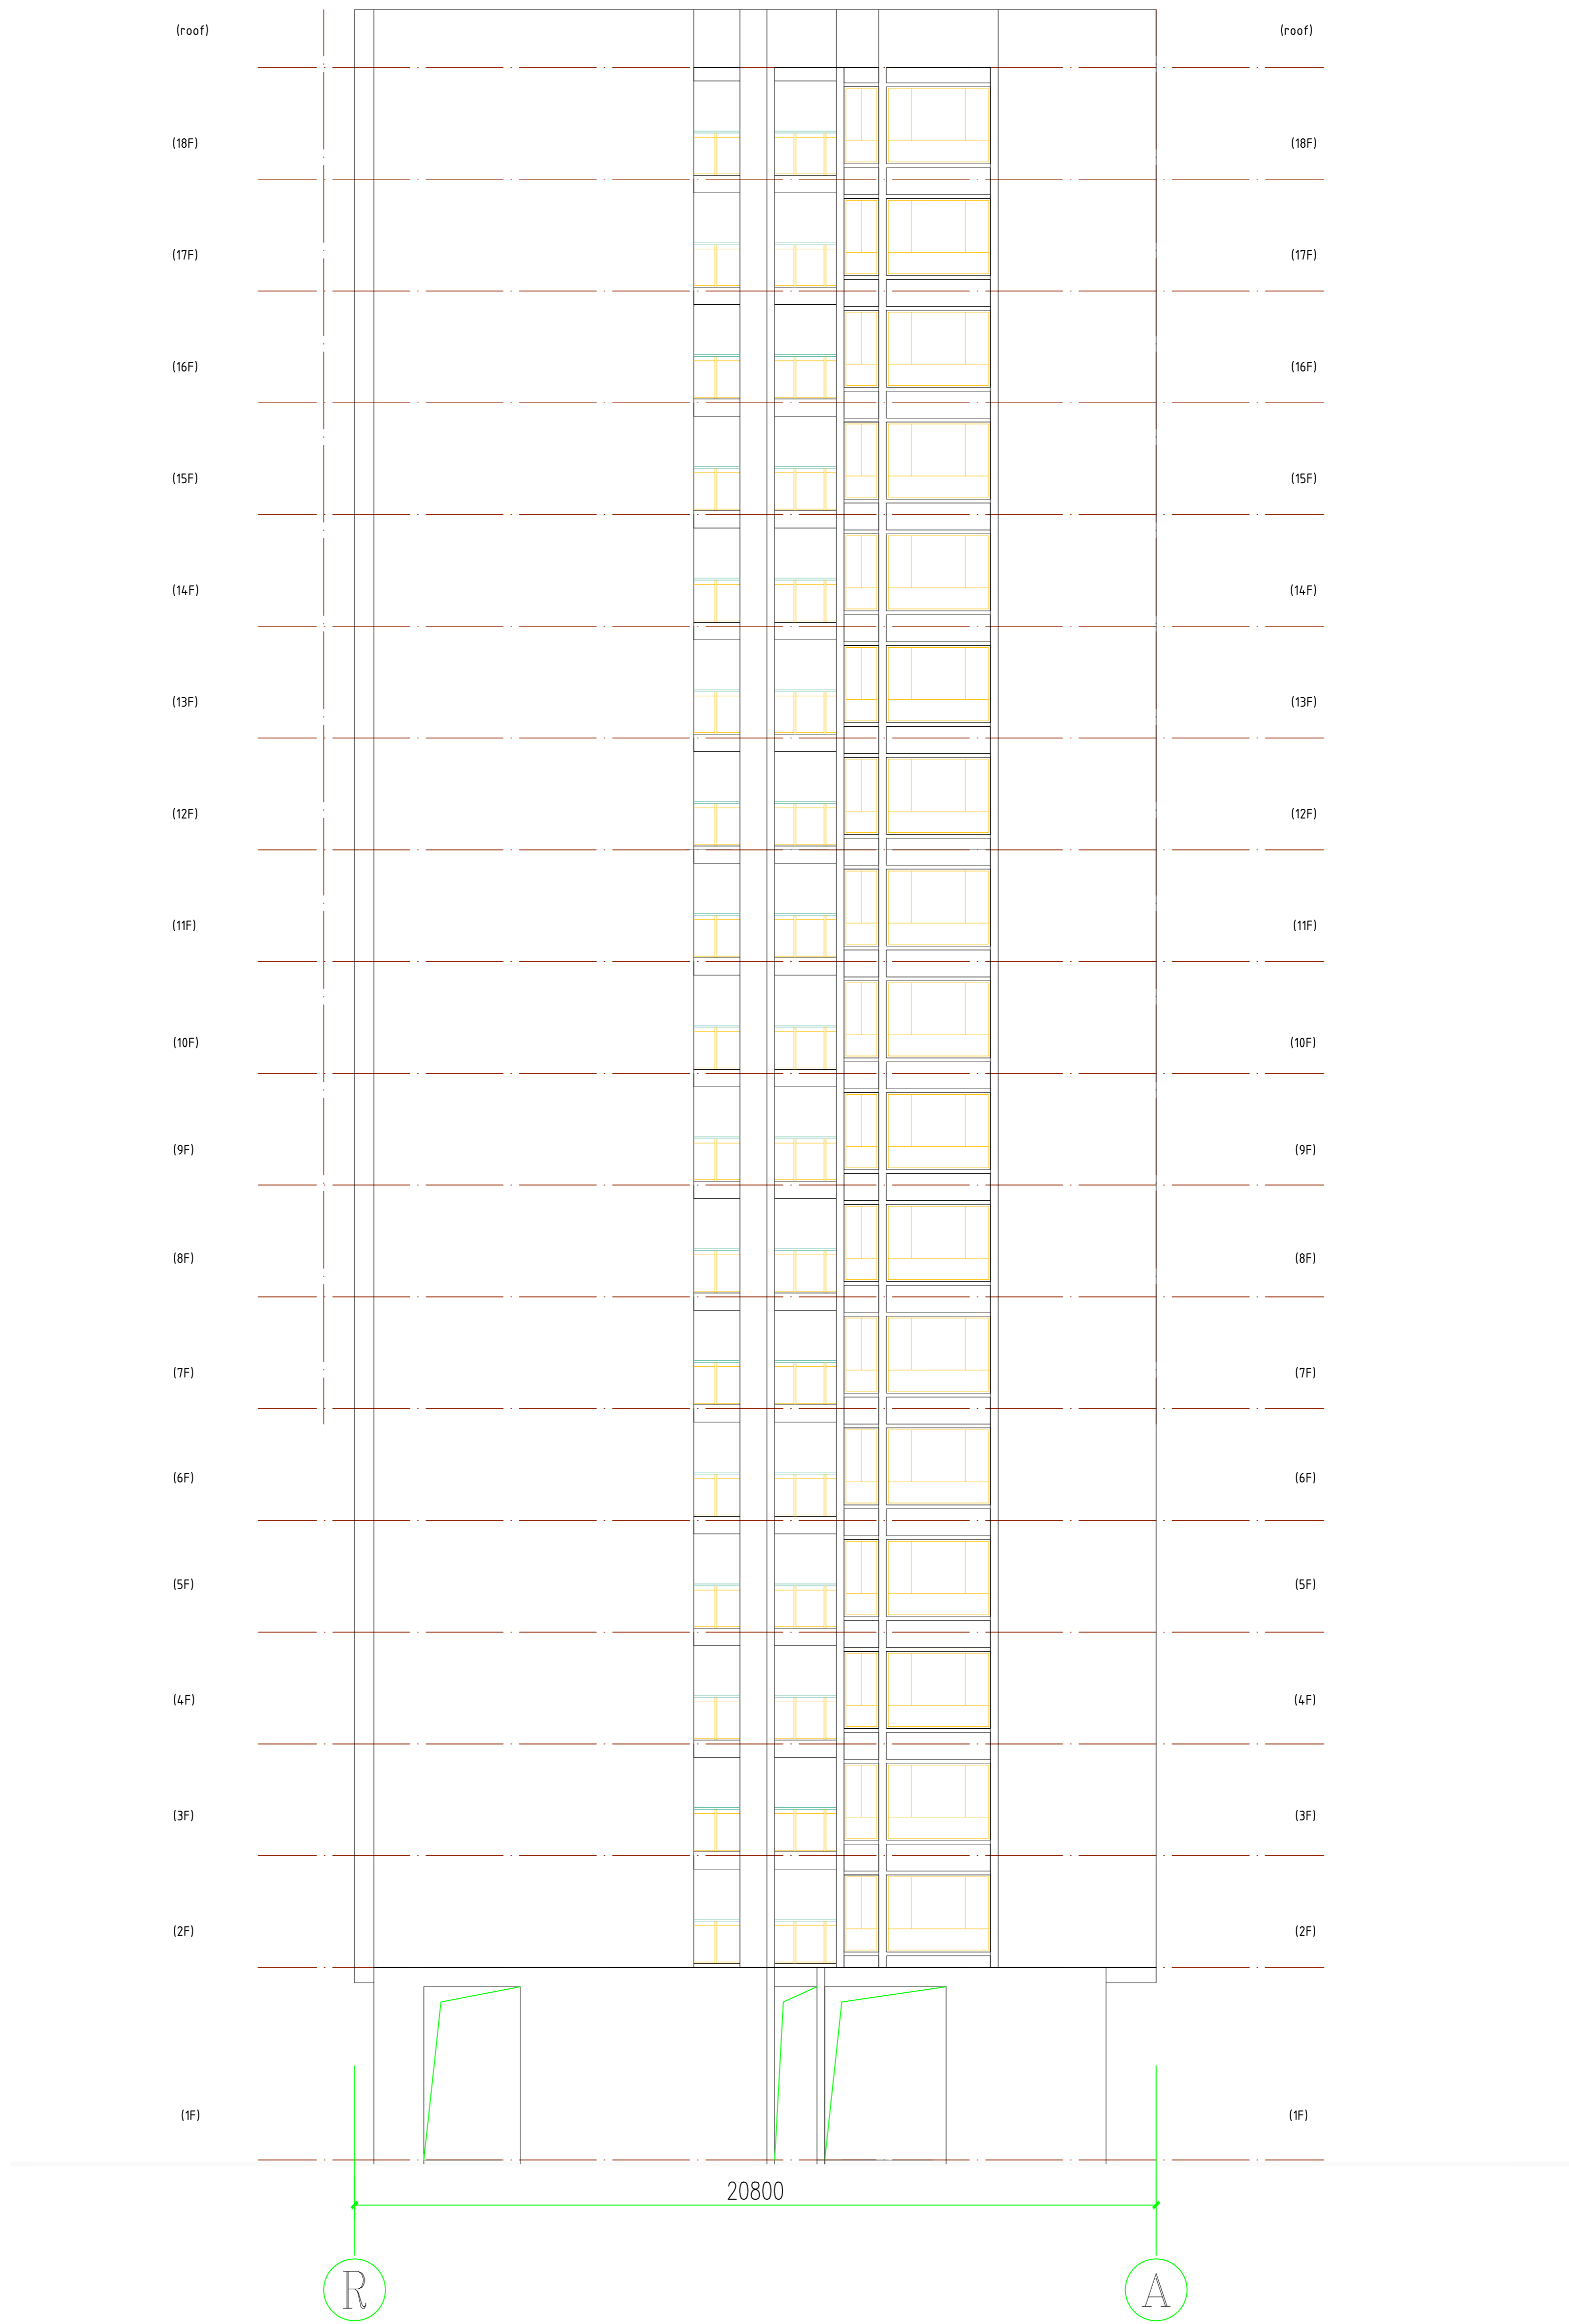

A1' 户型 Q-A 立面图 1:100



工 程 名 称 Project			
图 纸 名 称 Title			
专 业 Subject		设计阶段 Phase	方案阶段
图 号 Drawing No.		日 期 Date	
电子文件名 File Name			
版权所有，未经授权，不得复制。 ALL RIGHTS RESERVED.			

A1 盖上

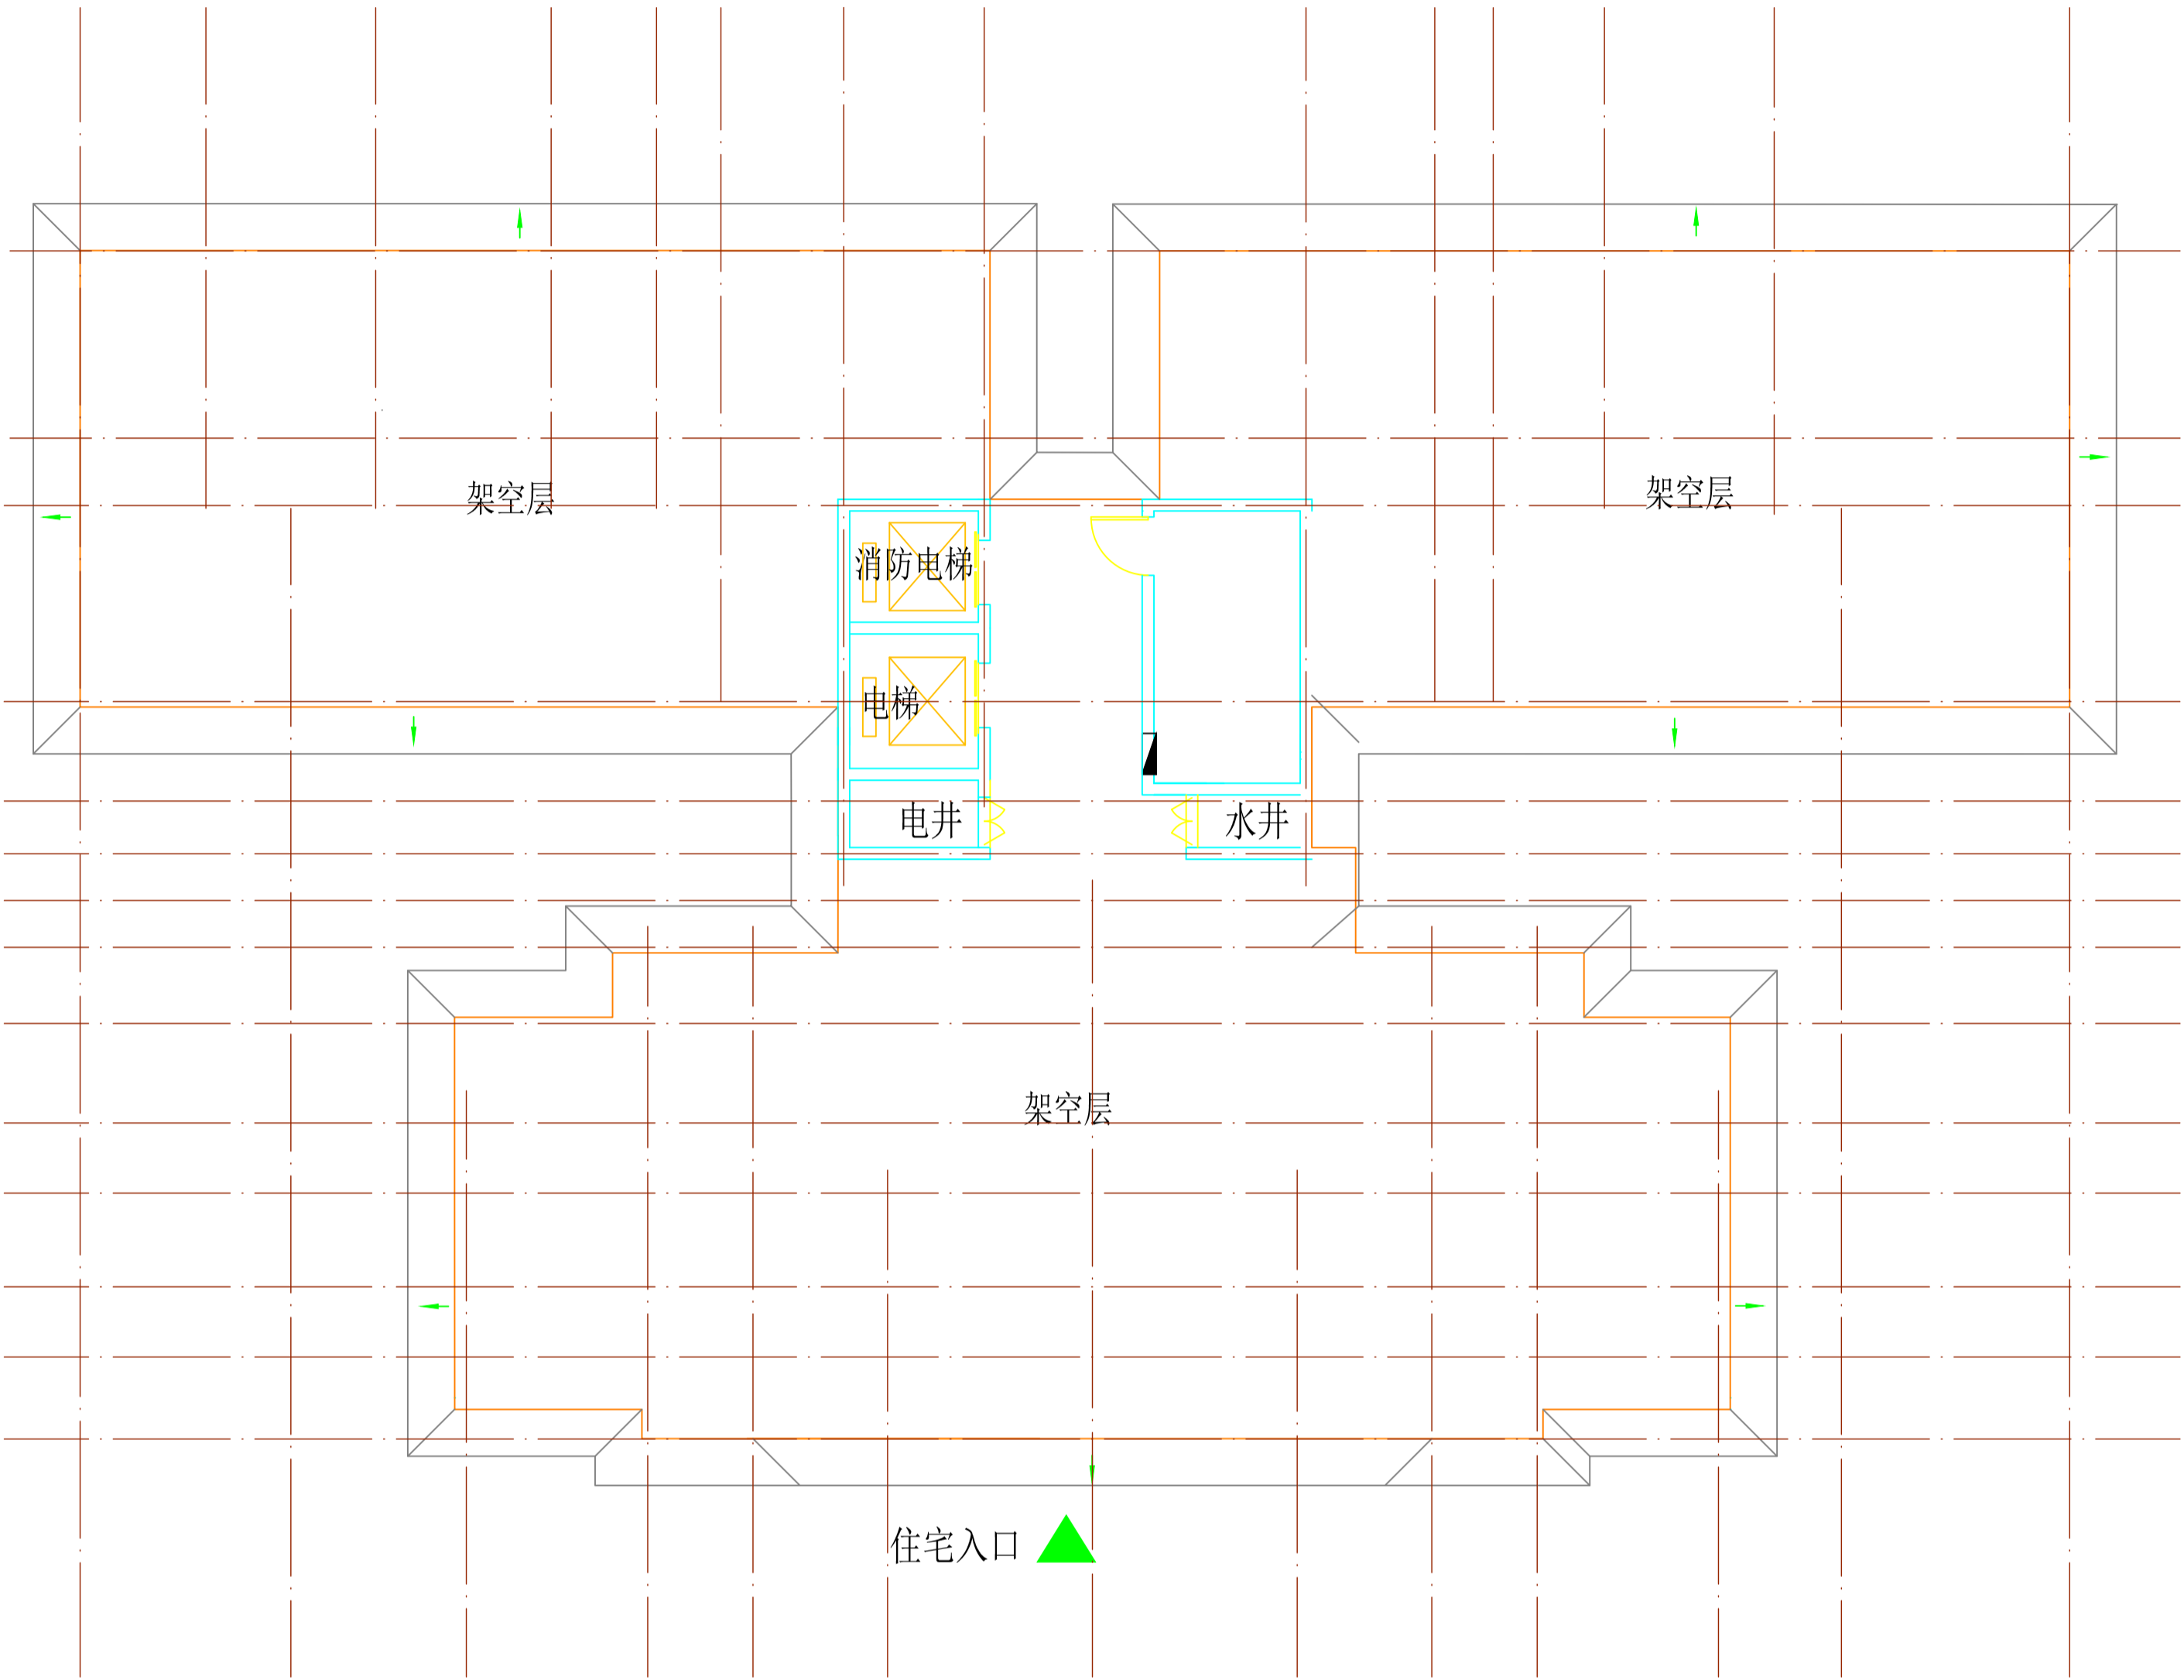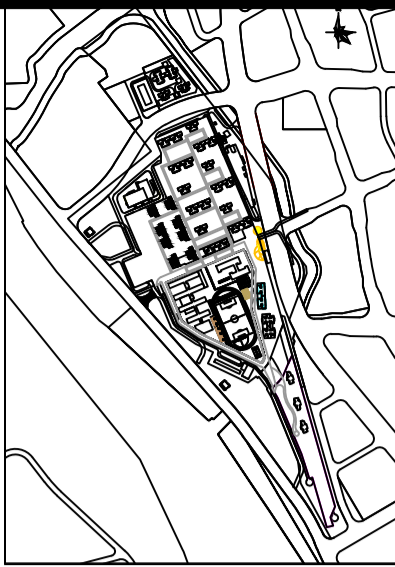

工 程 名 称 Project			
图 纸 名 称 Title			
专 业 Subject		设计阶段 Phase	方案阶段
图 号 Drawing No.		日 期 Date	
电子文件名 File Name			
版权所有，未经授权，不得复制。 ALL RIGHTS RESERVED.			



A1盖上

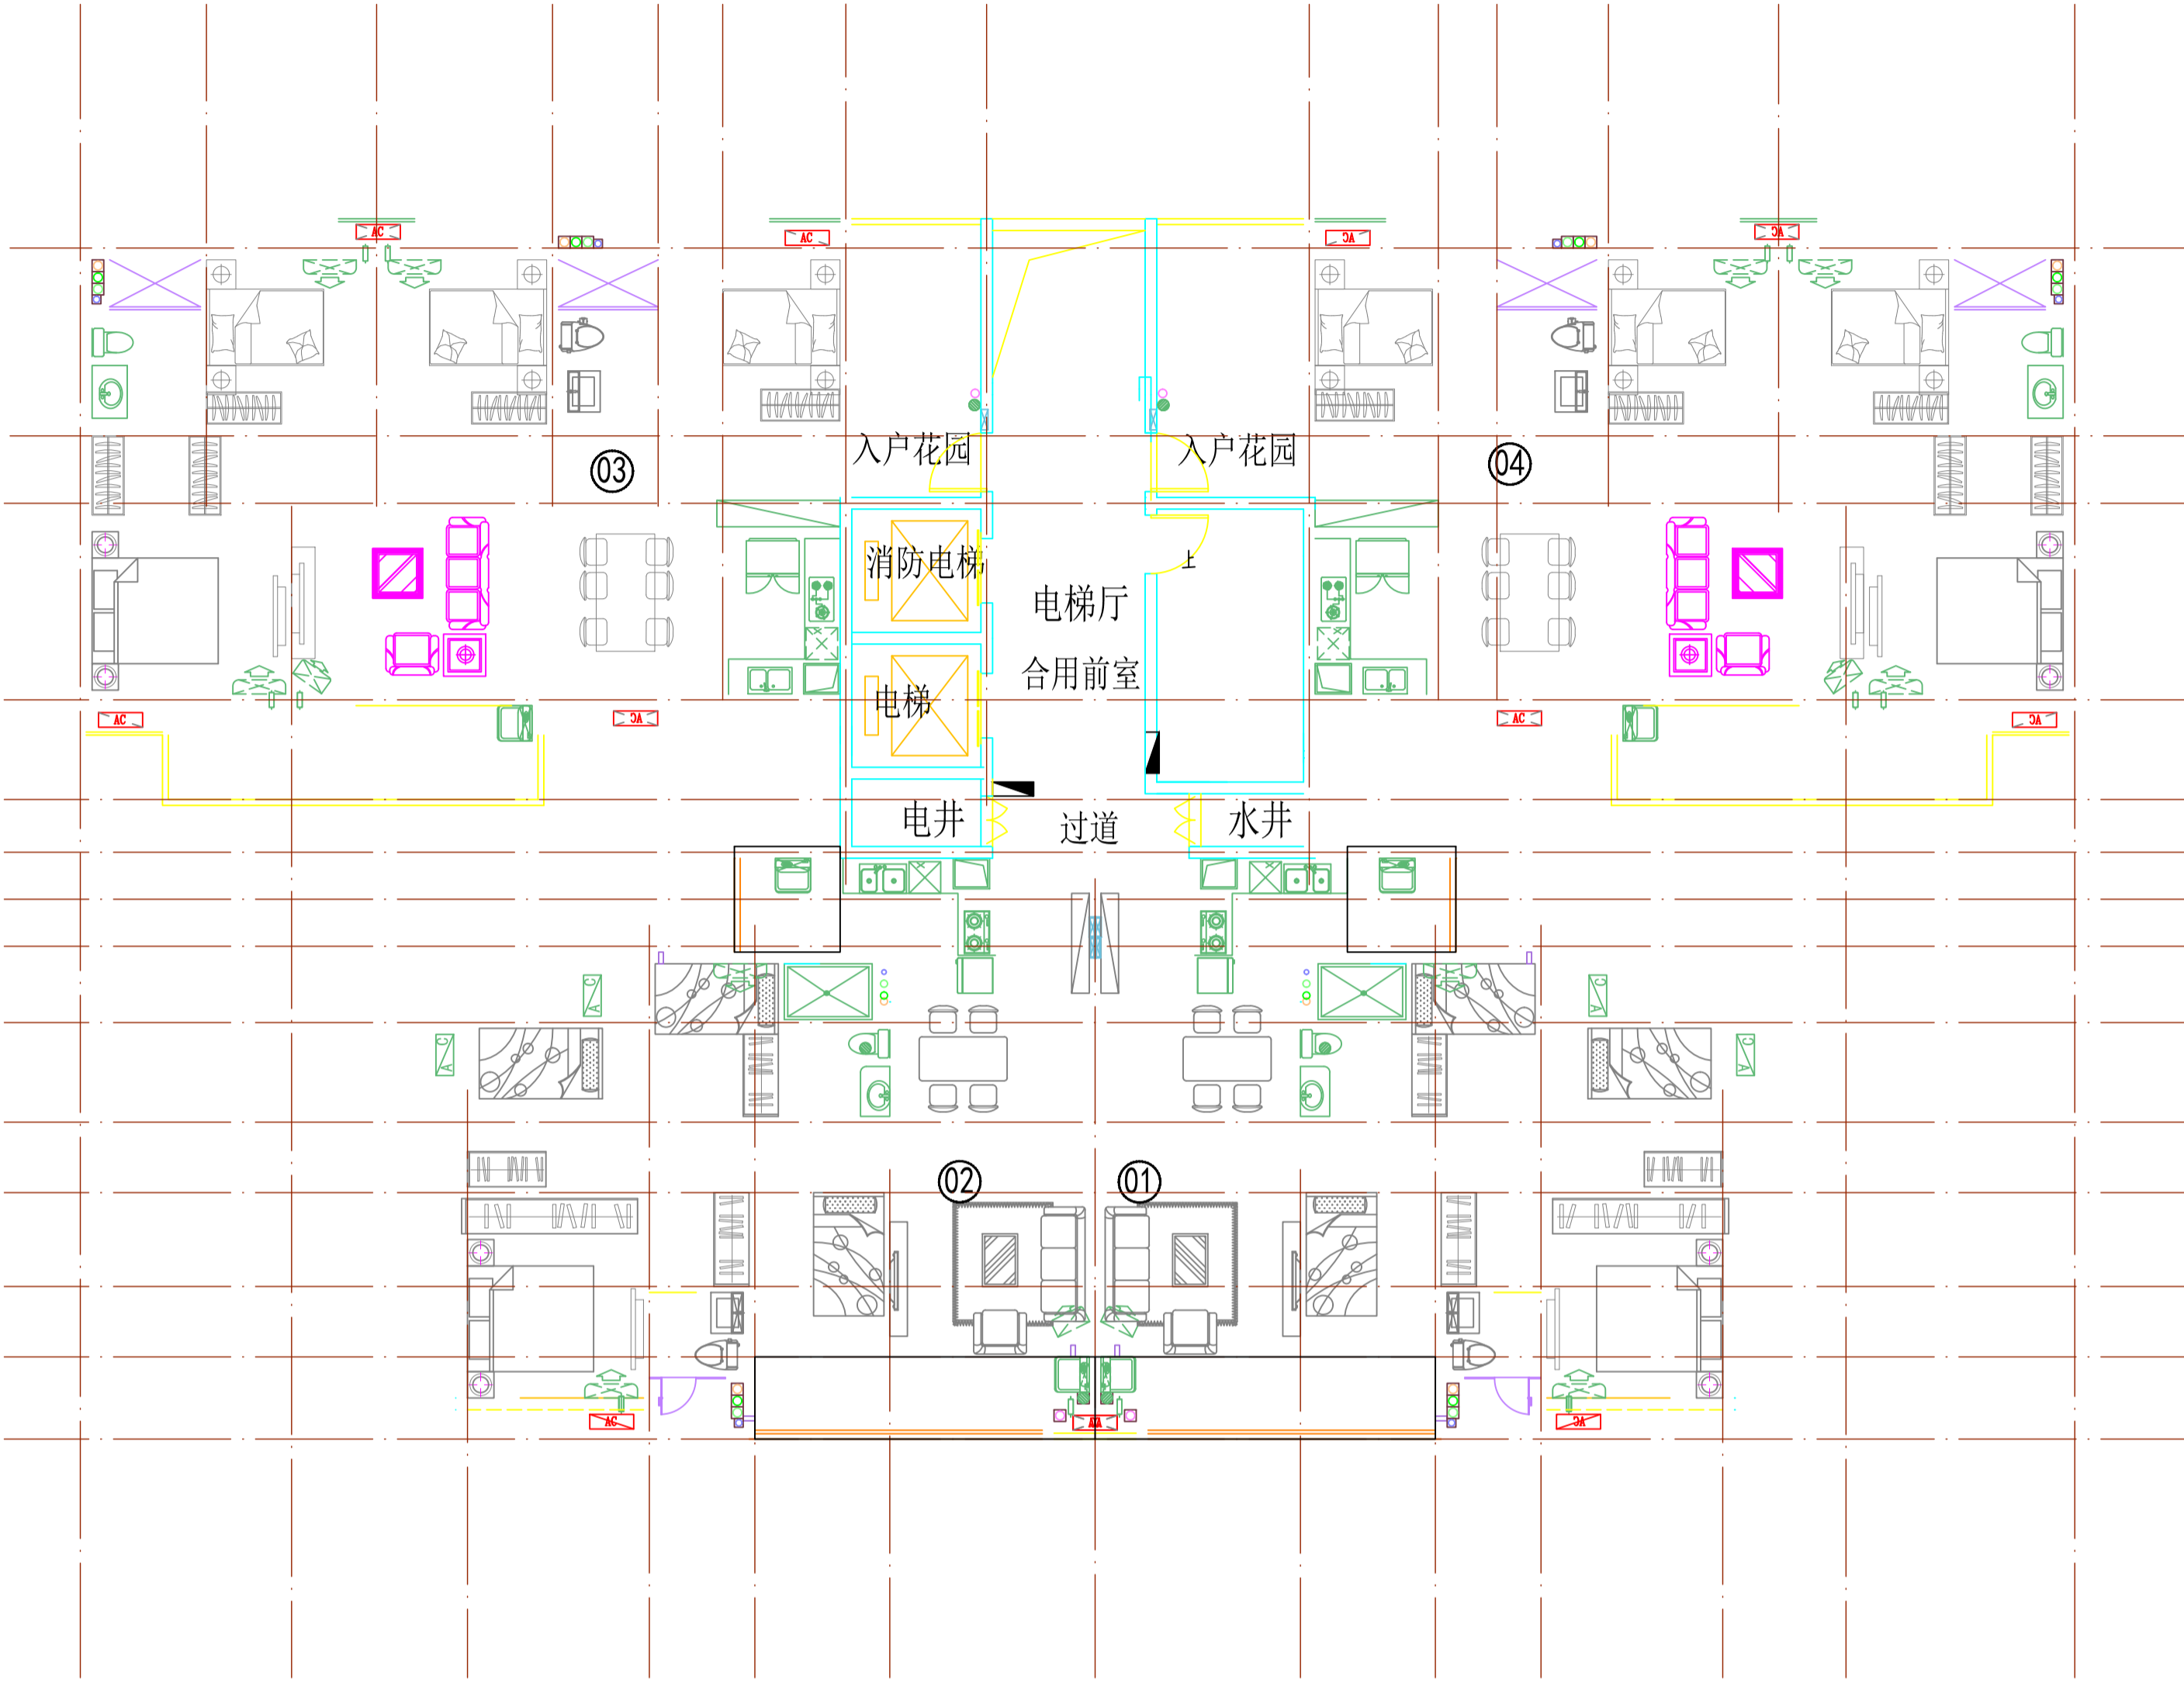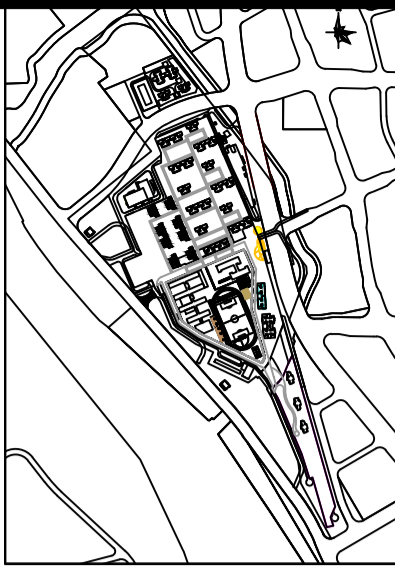

上盖户型	A1盖上								
A1户型	户型	户型编号	套内	公摊	建筑面积	实用率	户数（层数）	半开敞投影面积	套内不含阳台面积
①	2厅3房2卫	平层	89.60	14.65	104.25	85.9%	11	11.05	84.07
②	2厅3房2卫	平层	89.60	14.65	104.25		11	11.05	84.07
③	2厅4房2卫	平层	116.67	19.08	135.75		11	16.55	108.39
④	2厅4房2卫	平层	118.13	19.32	137.45		11	17.43	109.41
	合计		413.98	67.71	481.69		44		385.94


工程名称 Project			
图纸名称 Title			
专业 Subject		设计阶段 Phase	方案阶段
图号 Drawing No.		日期 Date	
电子文件名 File Name			
版权所有，未经授权，不得复制。 ALL RIGHTS RESERVED.			

A1盖上11F

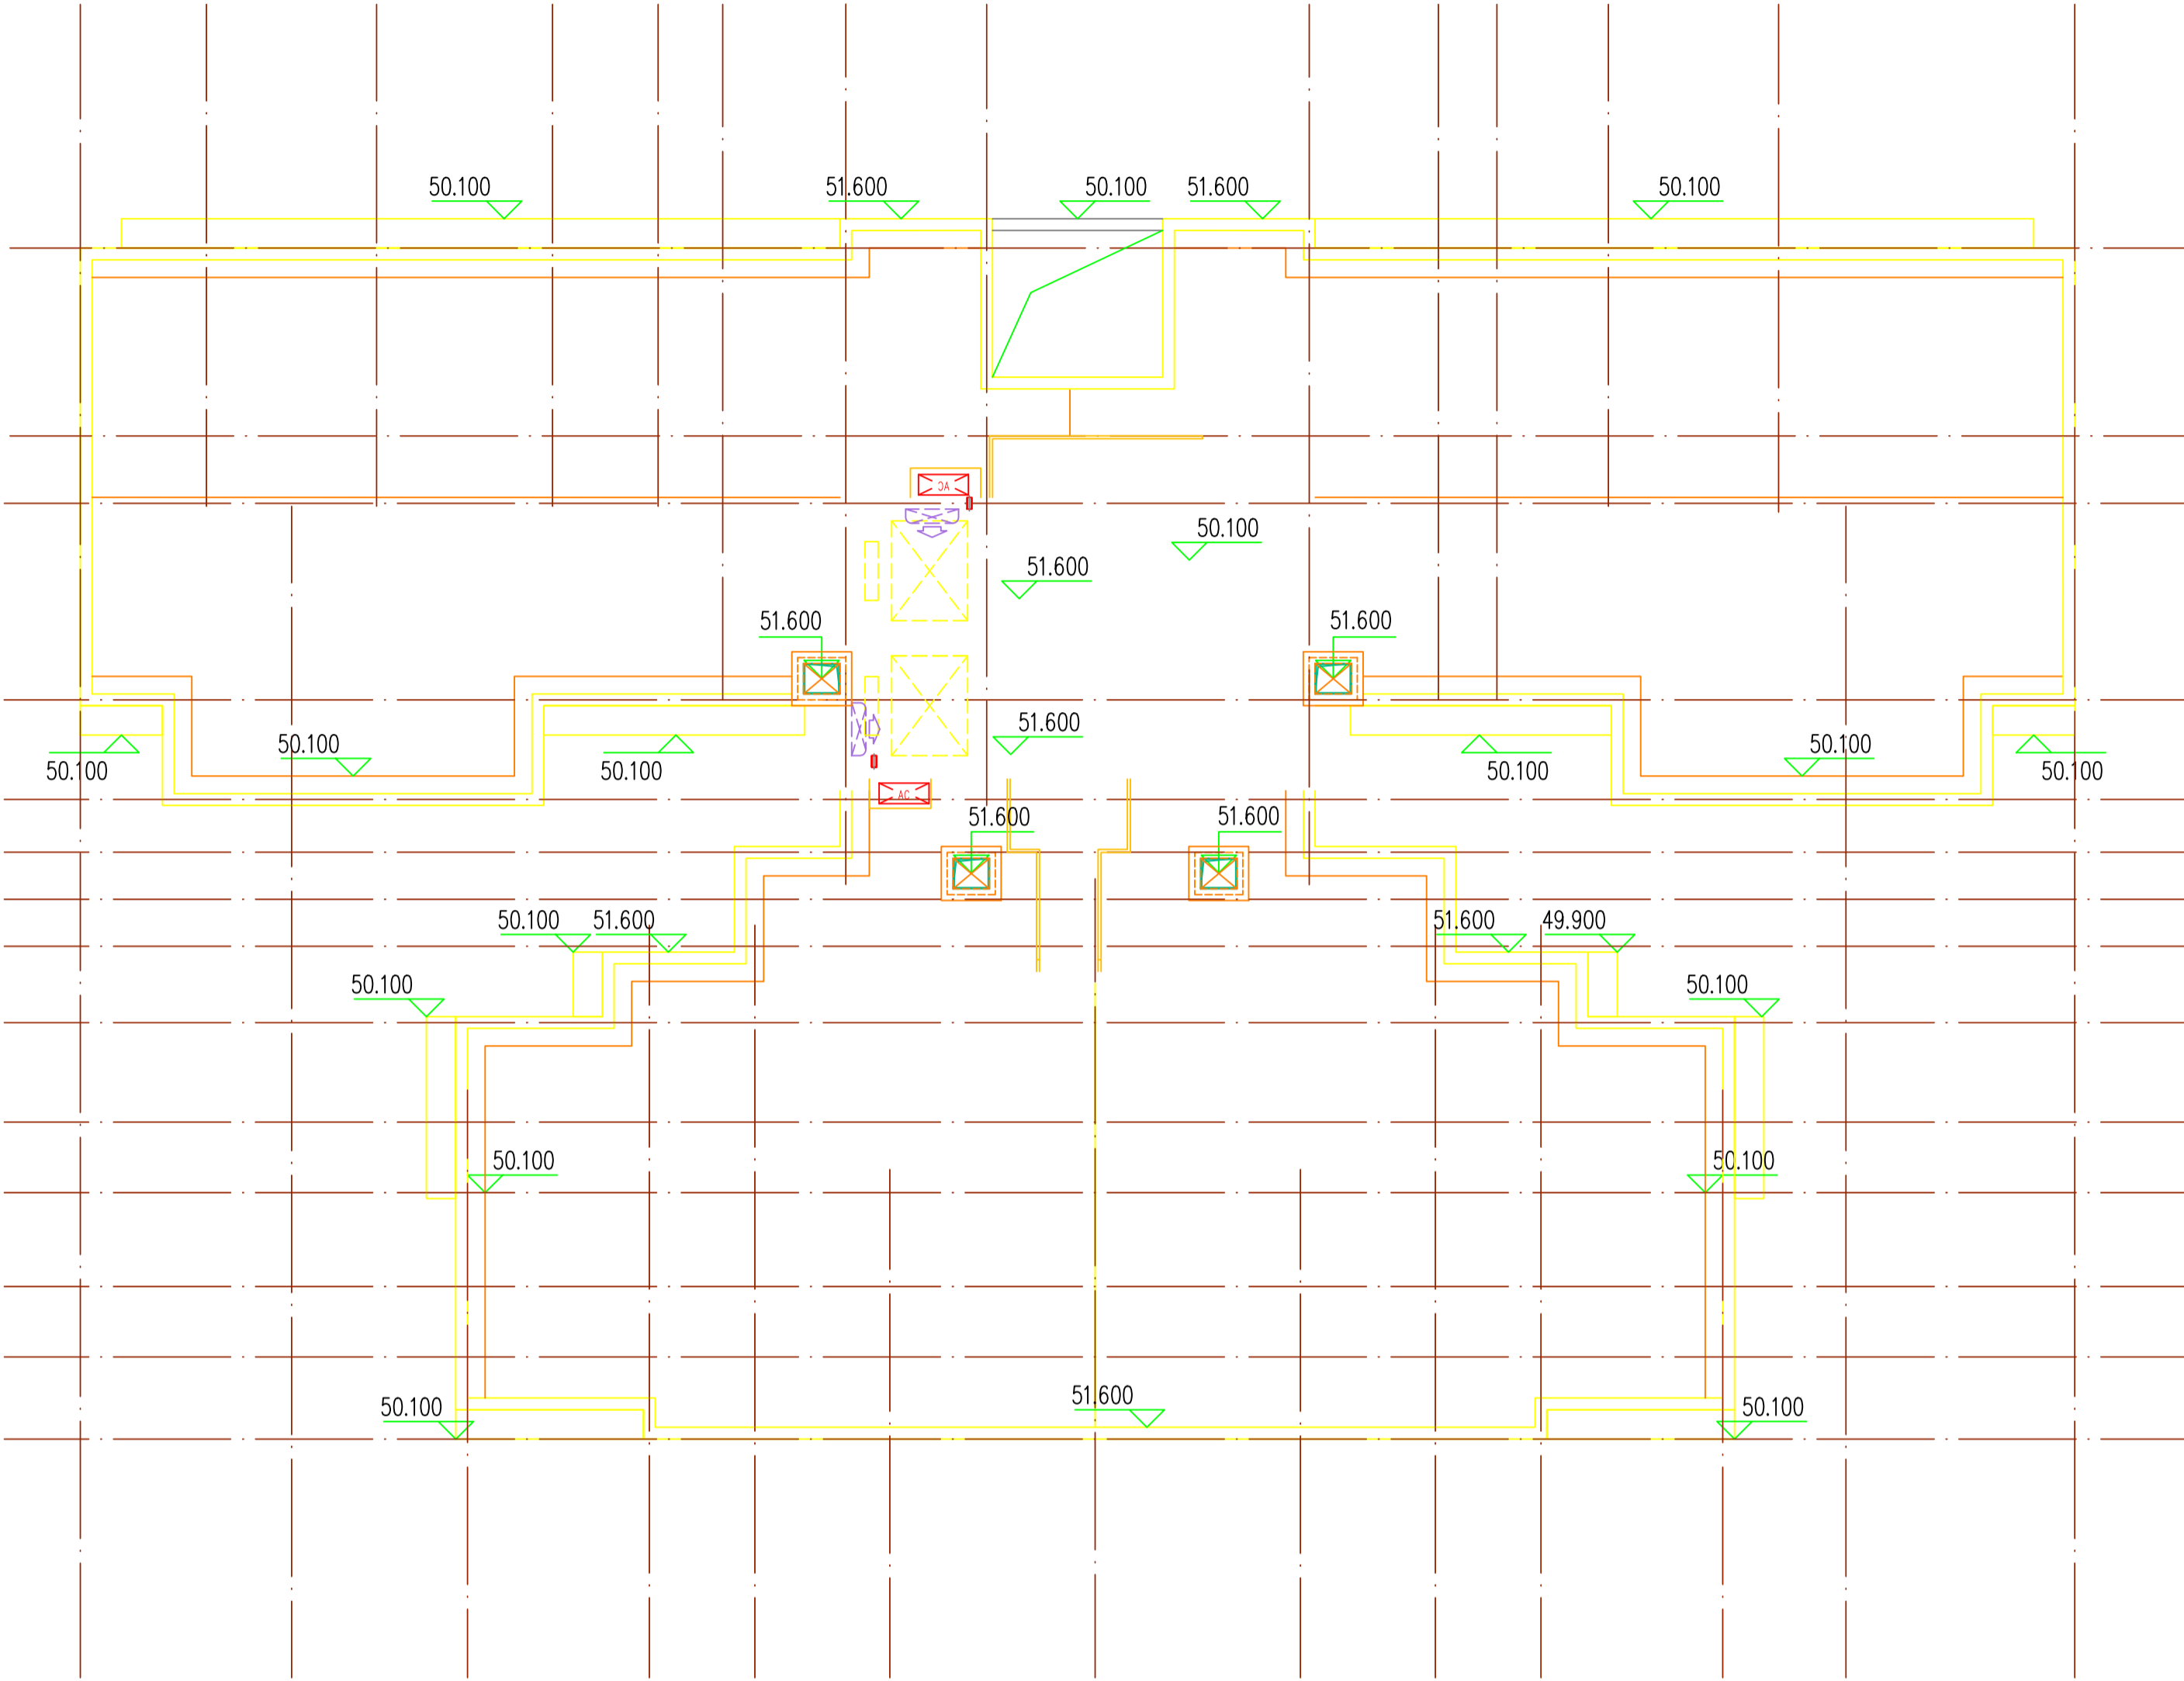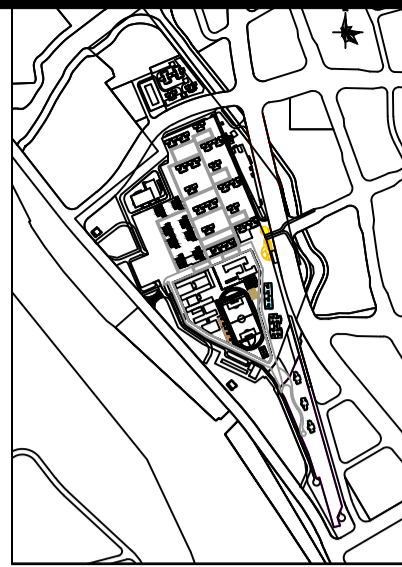

工 程 名 称 Project			
图 纸 名 称 Title			
专 业 Subject		设计阶段 Phase	方案阶段
图 号 Drawing No.		日 期 Date	
电子文件名 File Name			
版权所有，未经授权，不得复制。 ALL RIGHTS RESERVED.			

A1 盖上11F

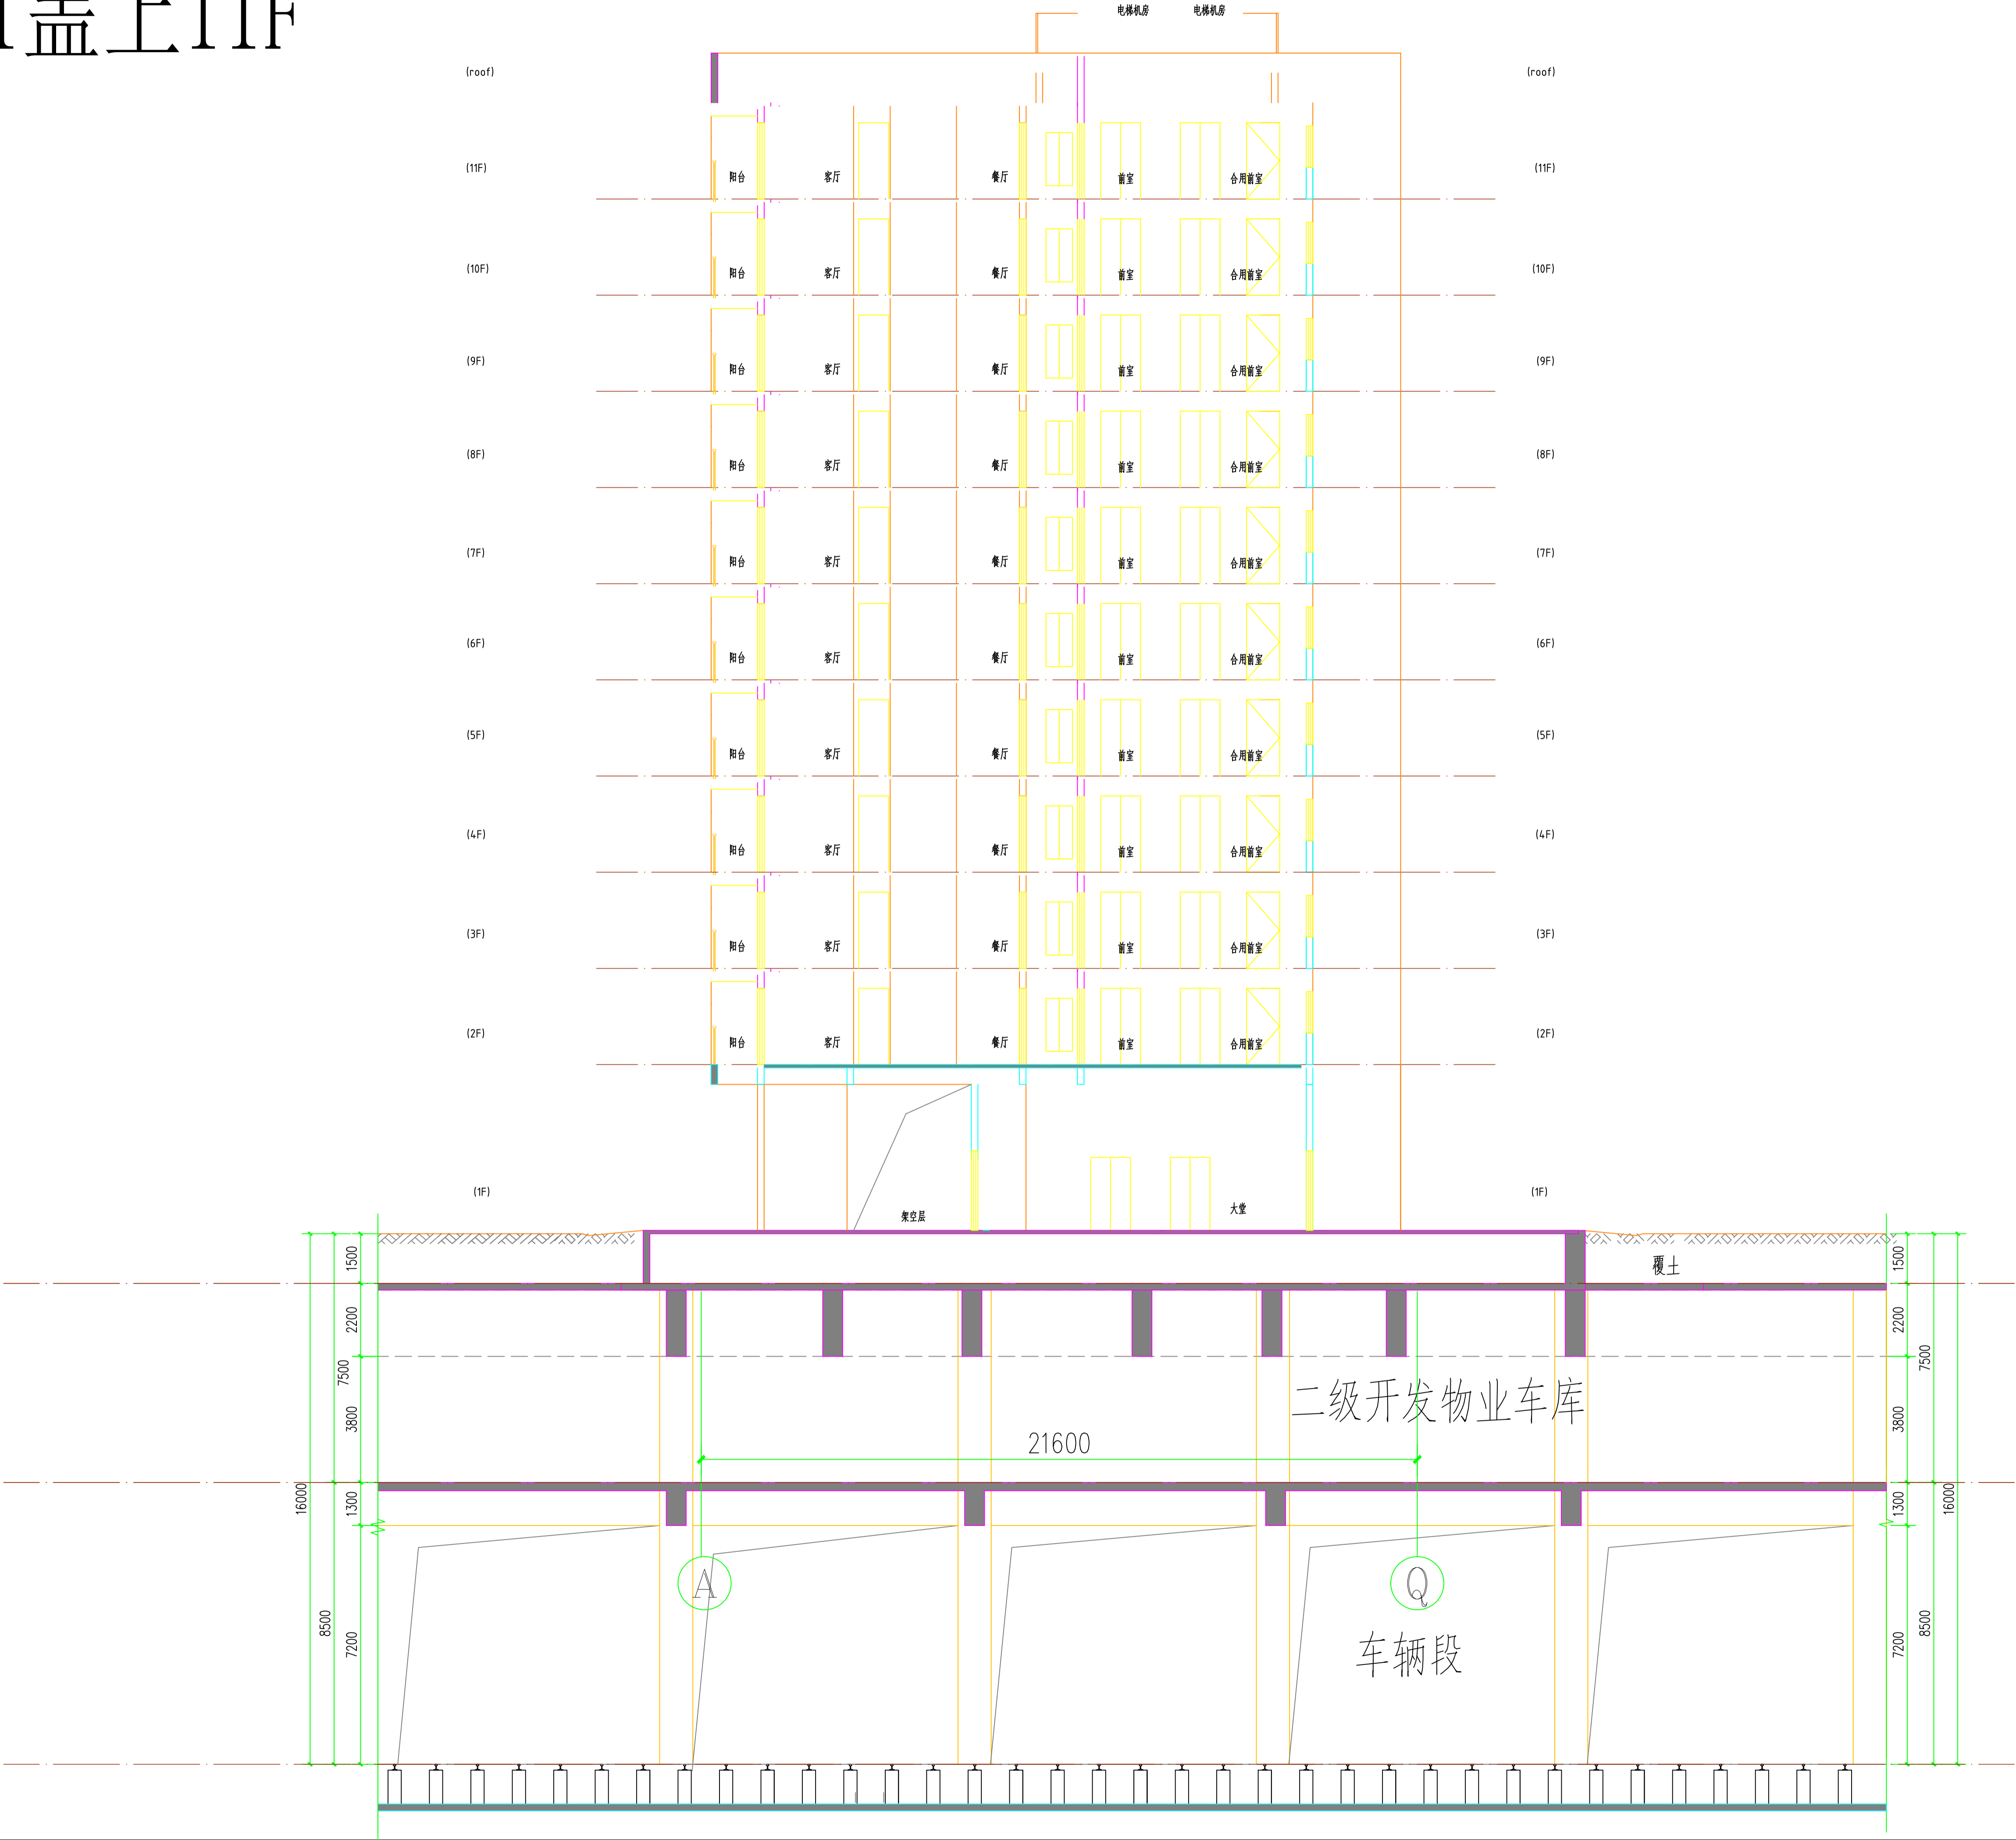


工 程 名 称 Project			
图 纸 名 称 Title			
专 业 Subject		设计阶段 Phase	方案阶段
图 号 Drawing No.		日 期 Date	
电子文件名 File Name			
版权所有，未经授权，不得复制。 ALL RIGHTS RESERVED.			




A1户型 ①-②4 立面图 1:100

工 程 名 称 Project			
图 纸 名 称 Title			
专 业 Subject		设计阶段 Phase	方案阶段
图 号 Drawing No.		日 期 Date	
电子文件名 File Name			
版权所有，未经授权，不得复制。 ALL RIGHTS RESERVED.			

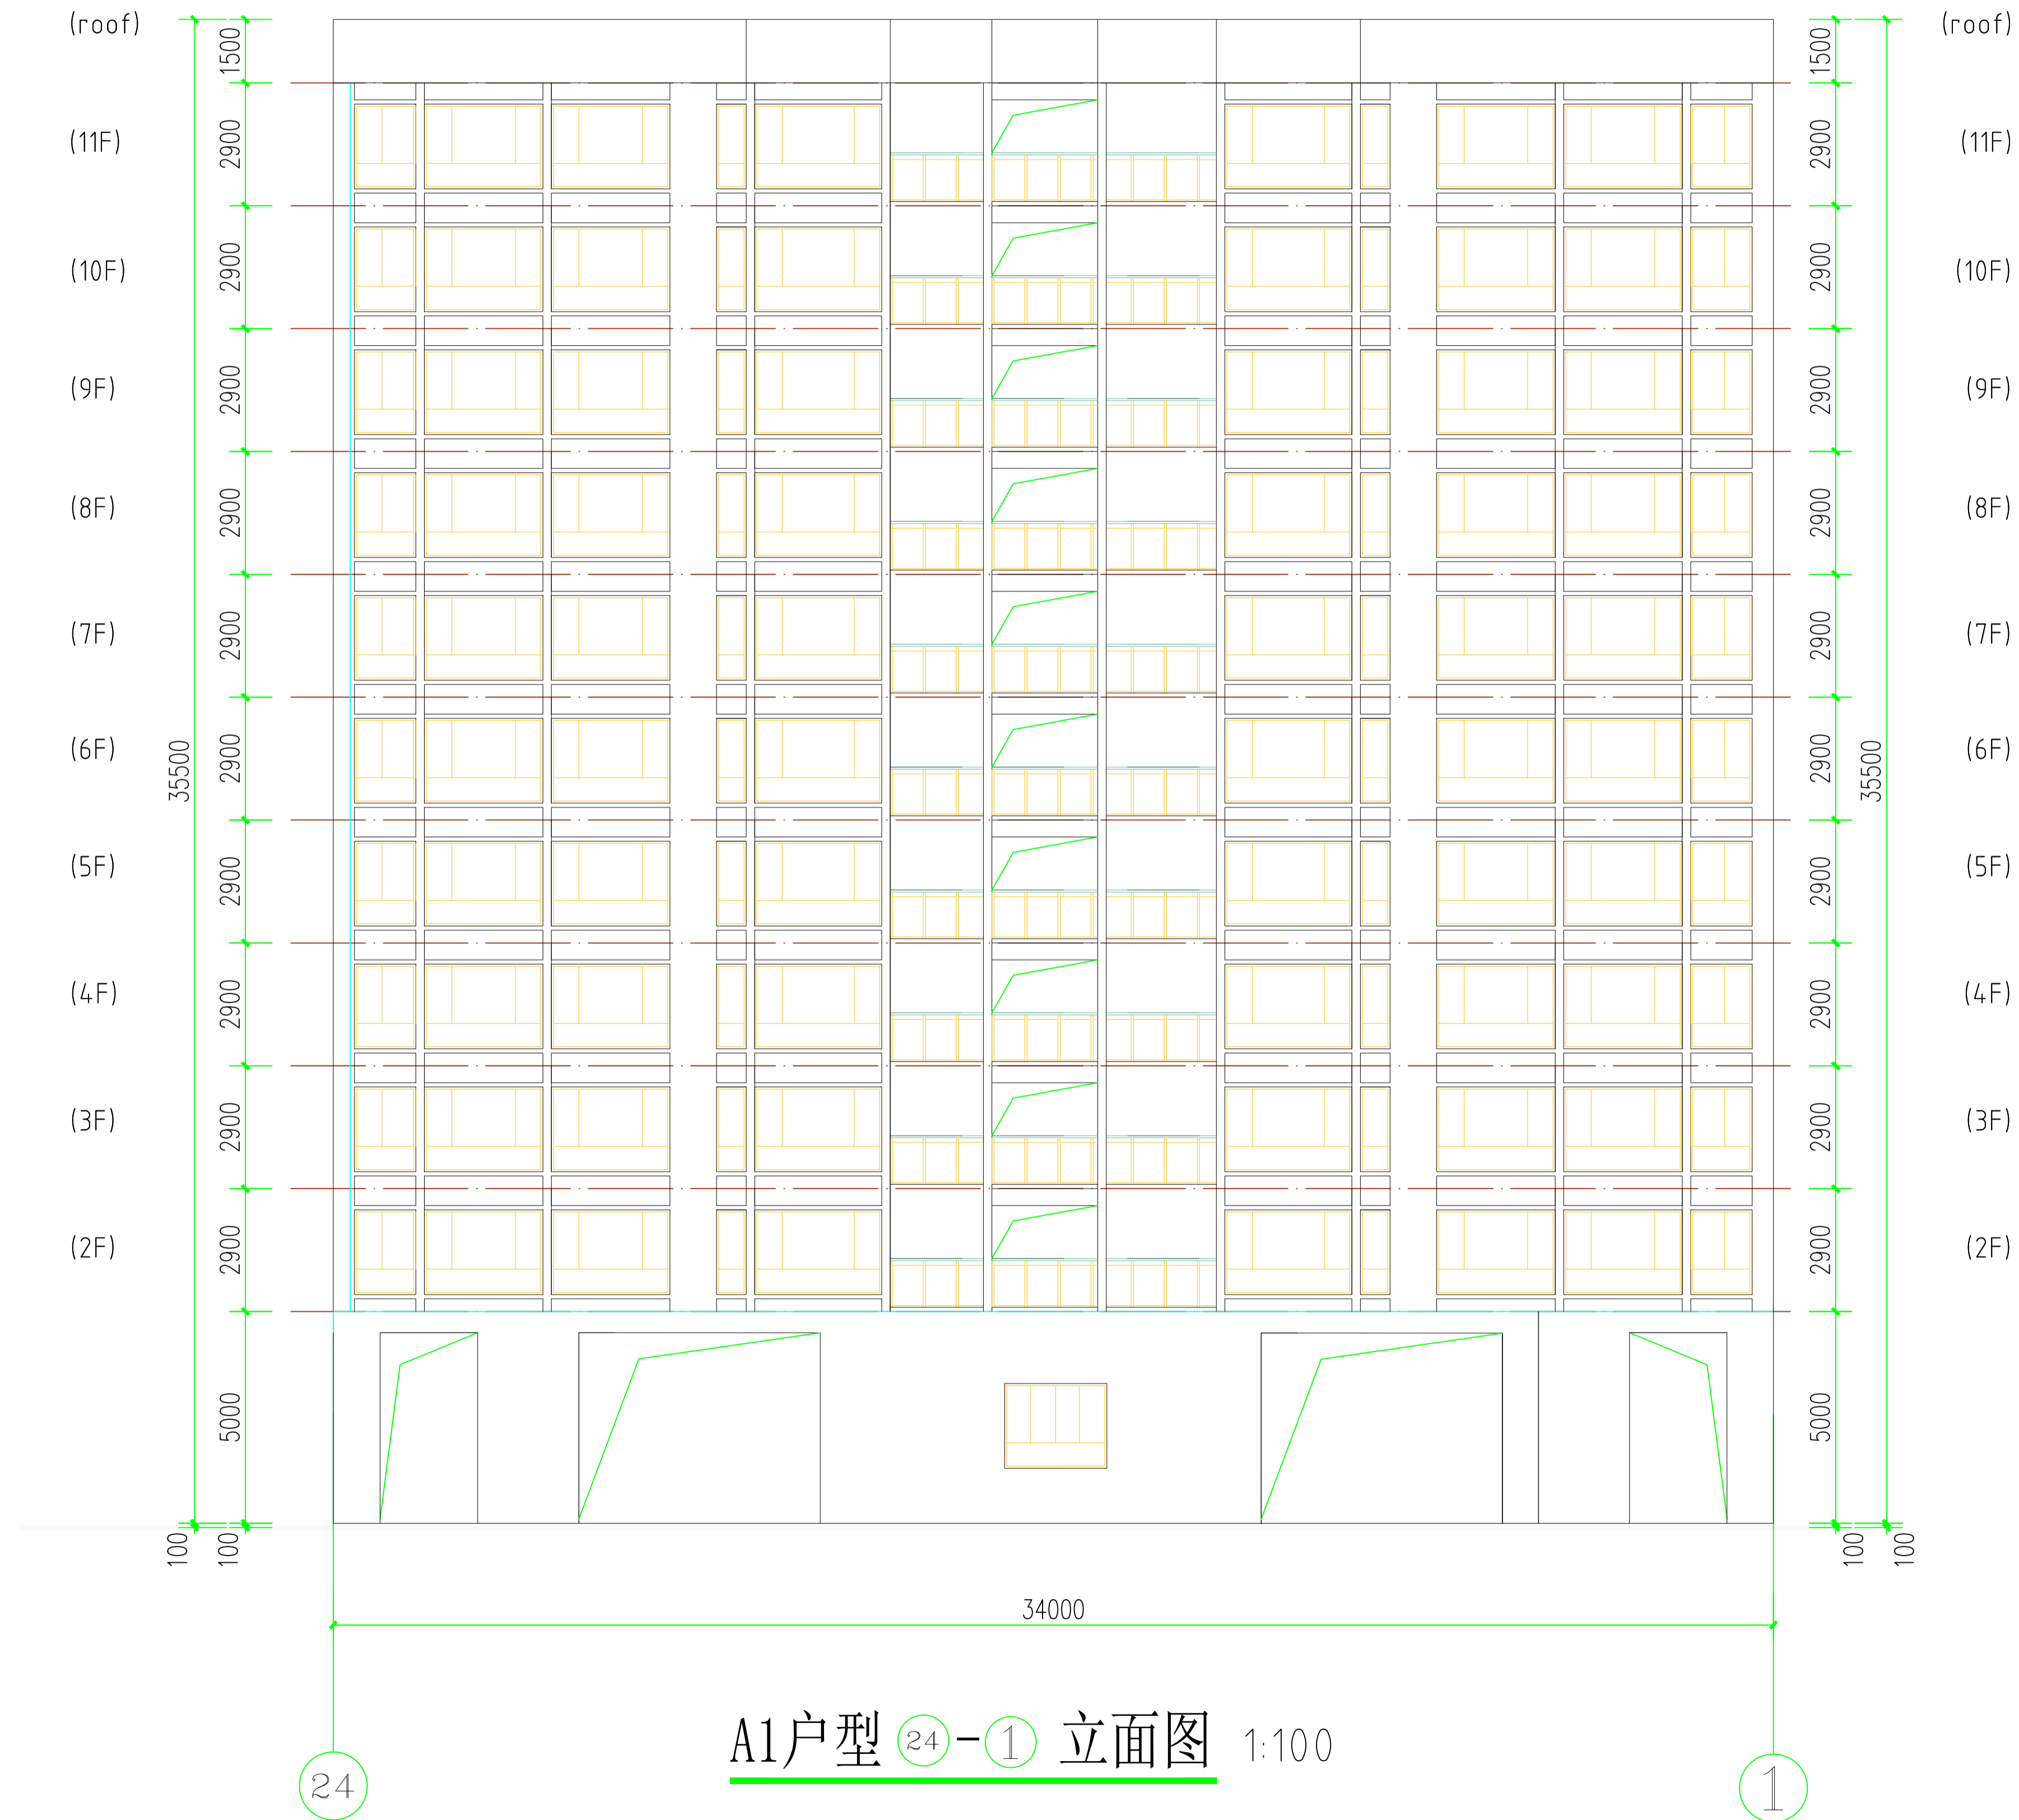


工 程 名 称 Project			
图 纸 名 称 Title			
专 业 Subject		设计阶段 Phase	方案阶段
图 号 Drawing No.		日 期 Date	
电子文件名 File Name			
版权所有，未经授权，不得复制。 ALL RIGHTS RESERVED.			

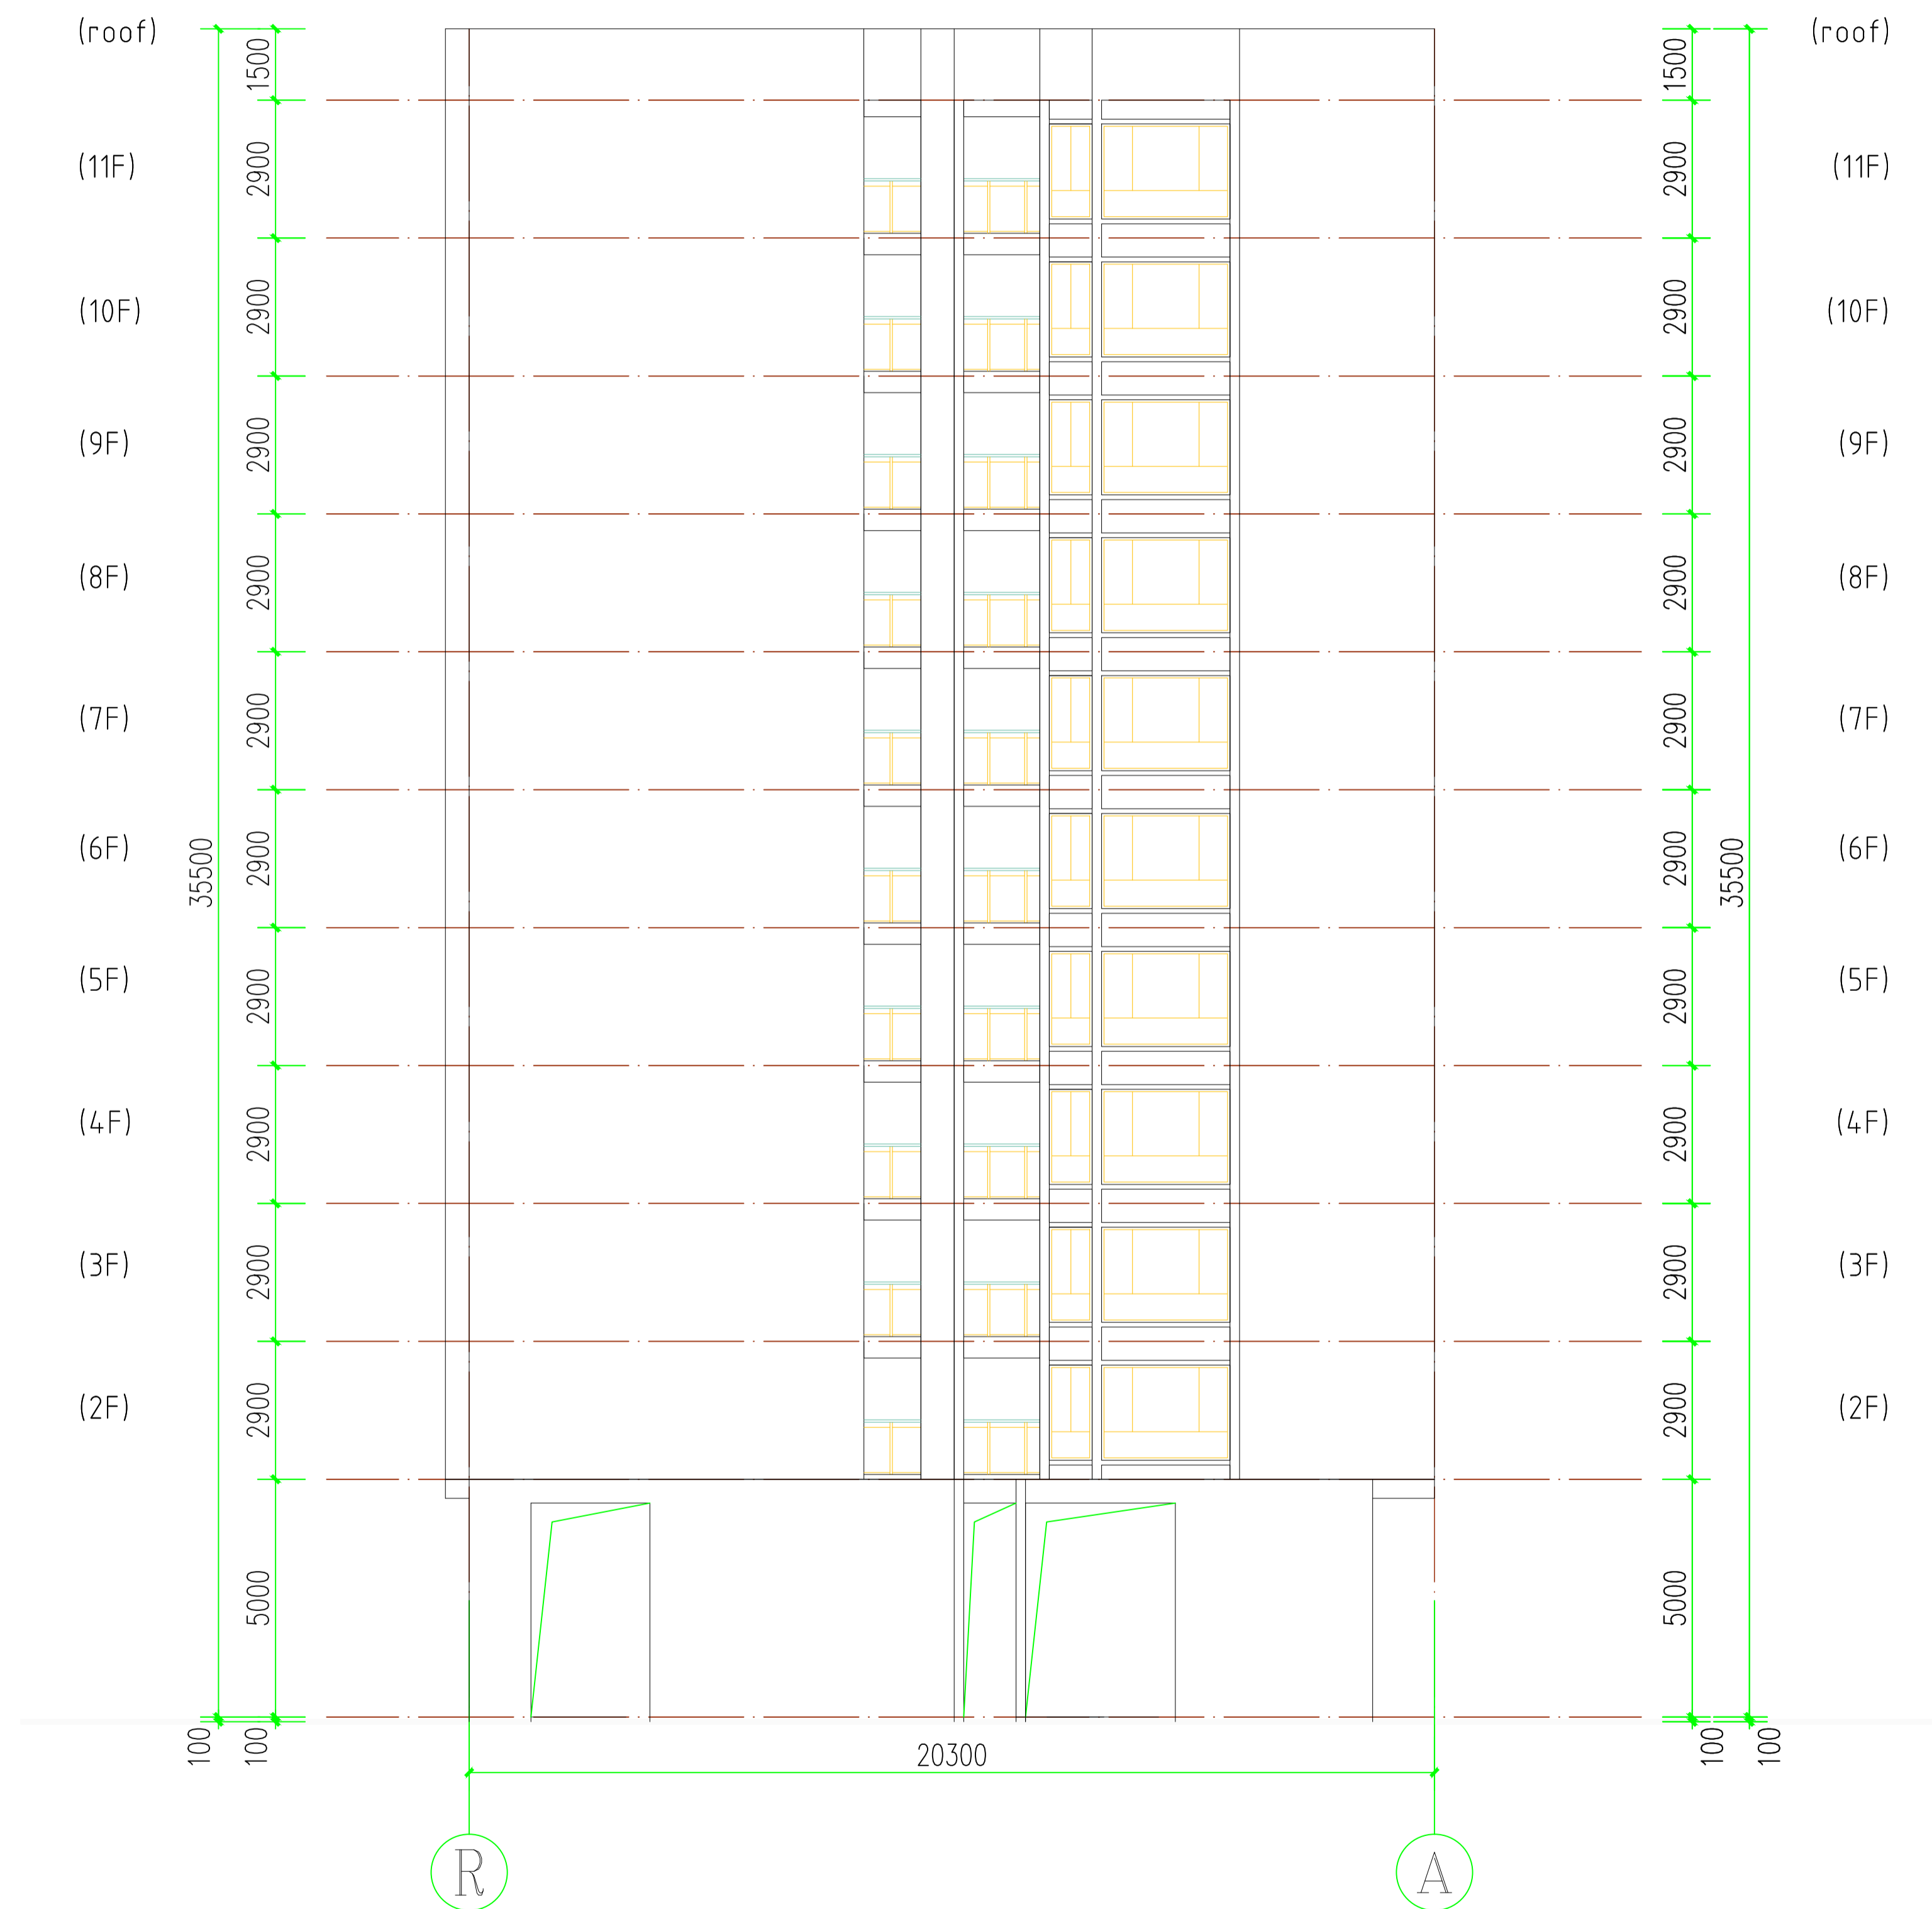

A1户型 Q-A 立面图 1:100



工程名称 Project			
图纸名称 Title			
专业 Subject		设计阶段 Phase	方案阶段
图号 Drawing No.		日期 Date	
电子文件名 File Name			
版权所有，未经授权，不得复制。 ALL RIGHTS RESERVED.			

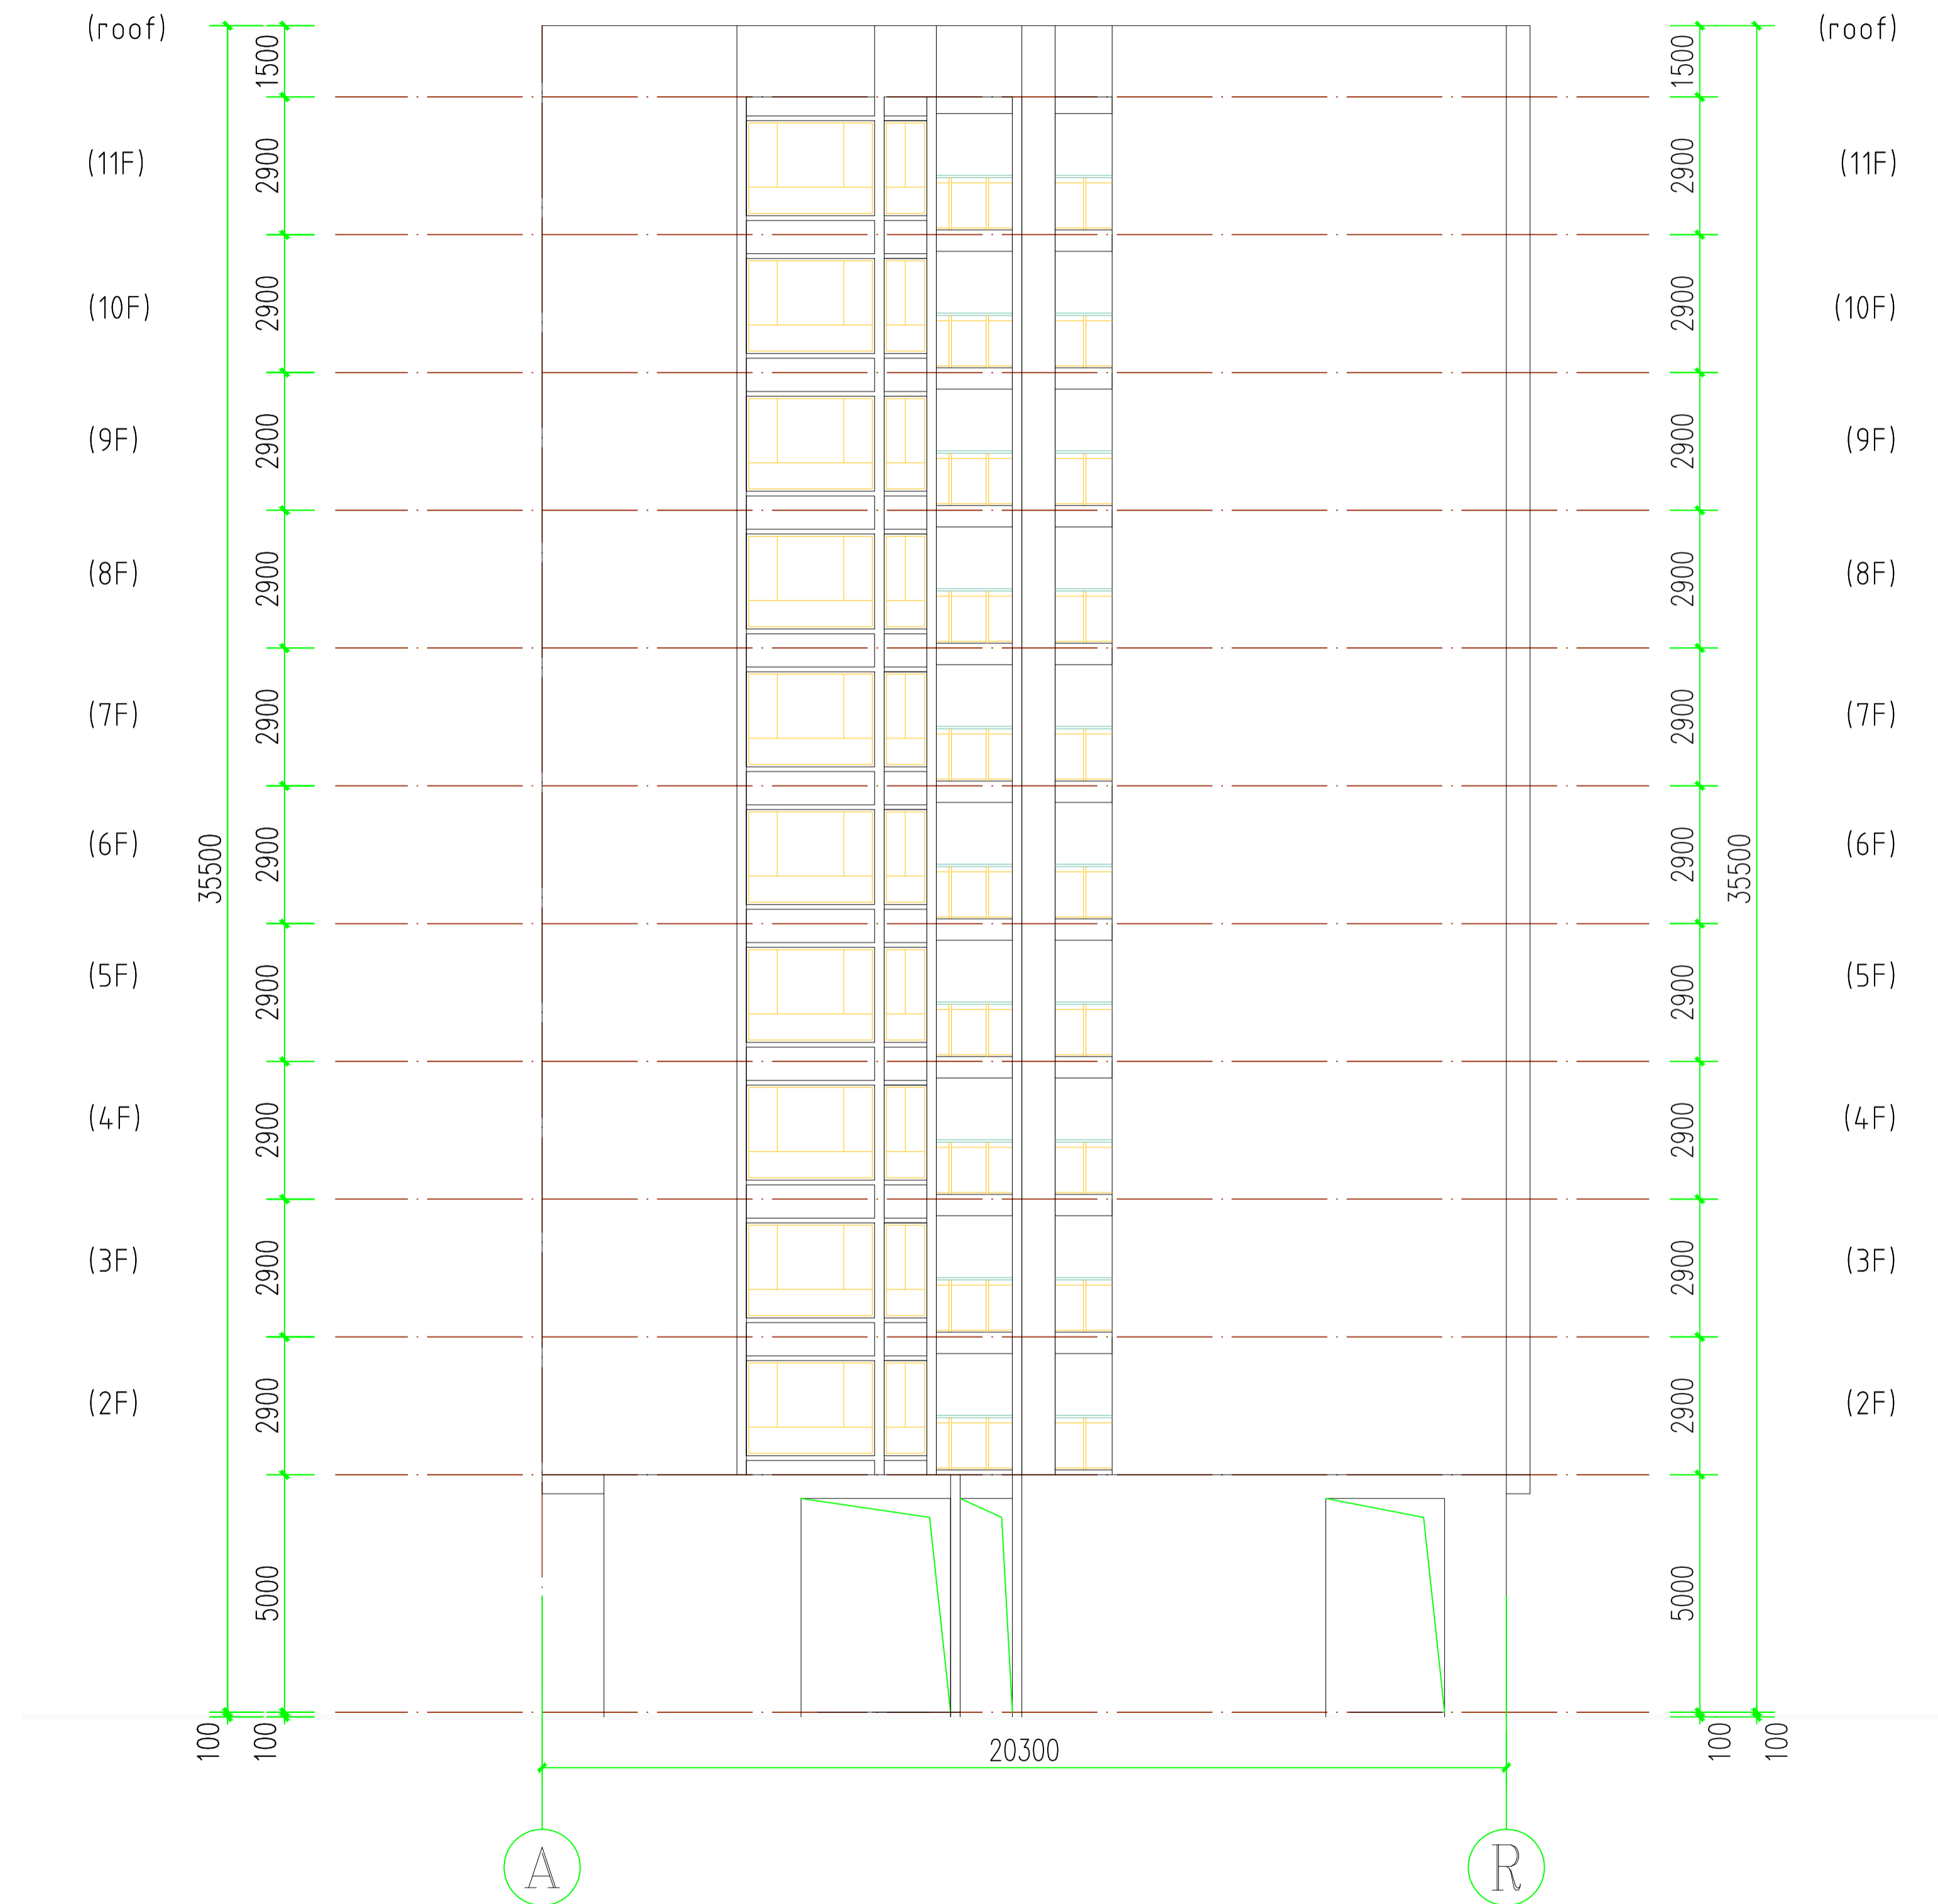

A1户型 ①-⑩ 立面图 1:100


工 程 名 称 Project			
图 纸 名 称 Title			
专 业 Subject		设计阶段 Phase	方案阶段
图 号 Drawing No.		日 期 Date	
电子文件名 File Name			
版权所有，未经授权，不得复制。 ALL RIGHTS RESERVED.			

A1-1盖上

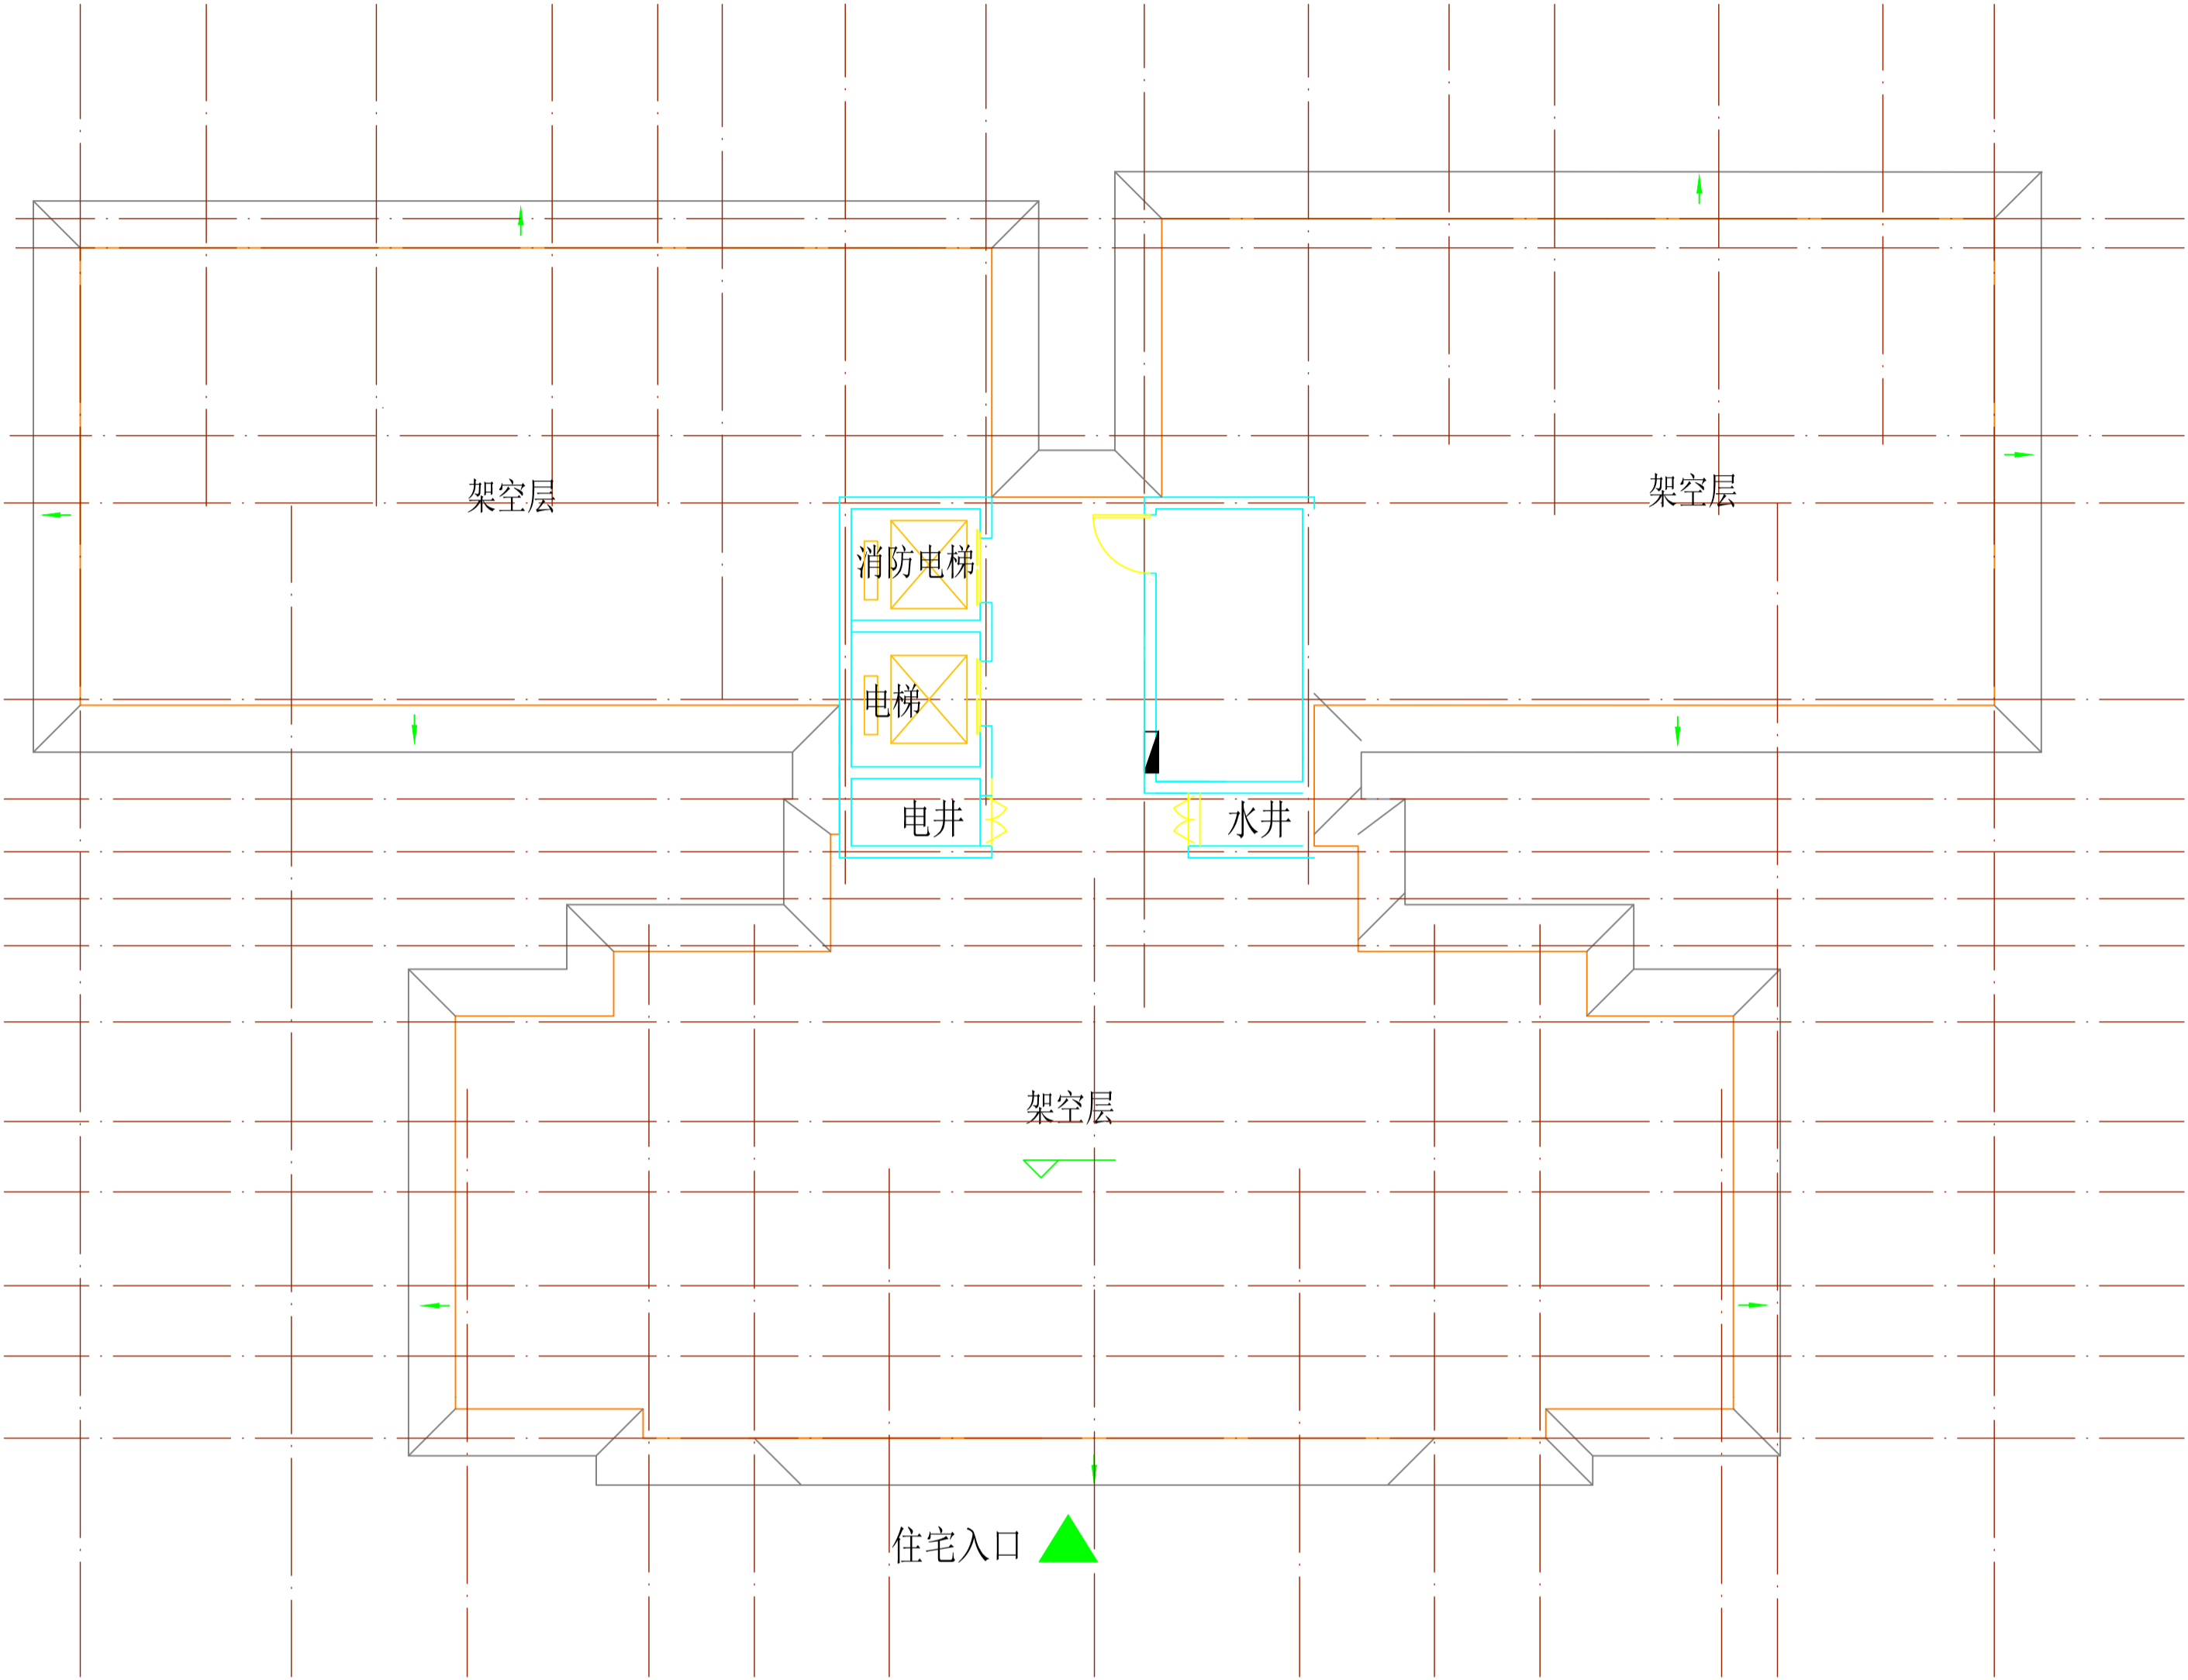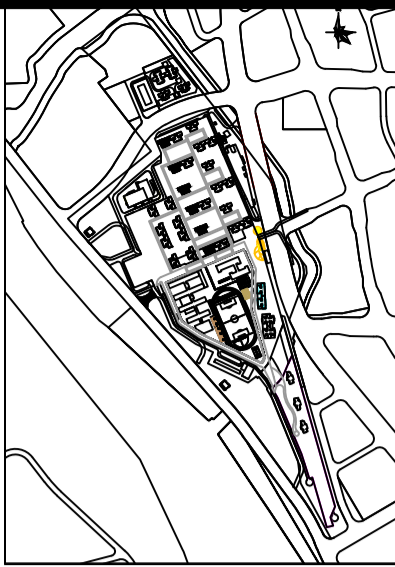

工 程 名 称 Project			
图 纸 名 称 Title			
专 业 Subject		设计阶段 Phase	方案阶段
图 号 Drawing No.		日 期 Date	
电子文件名 File Name			
版权所有，未经授权，不得复制。 ALL RIGHTS RESERVED.			


A1-1盖上

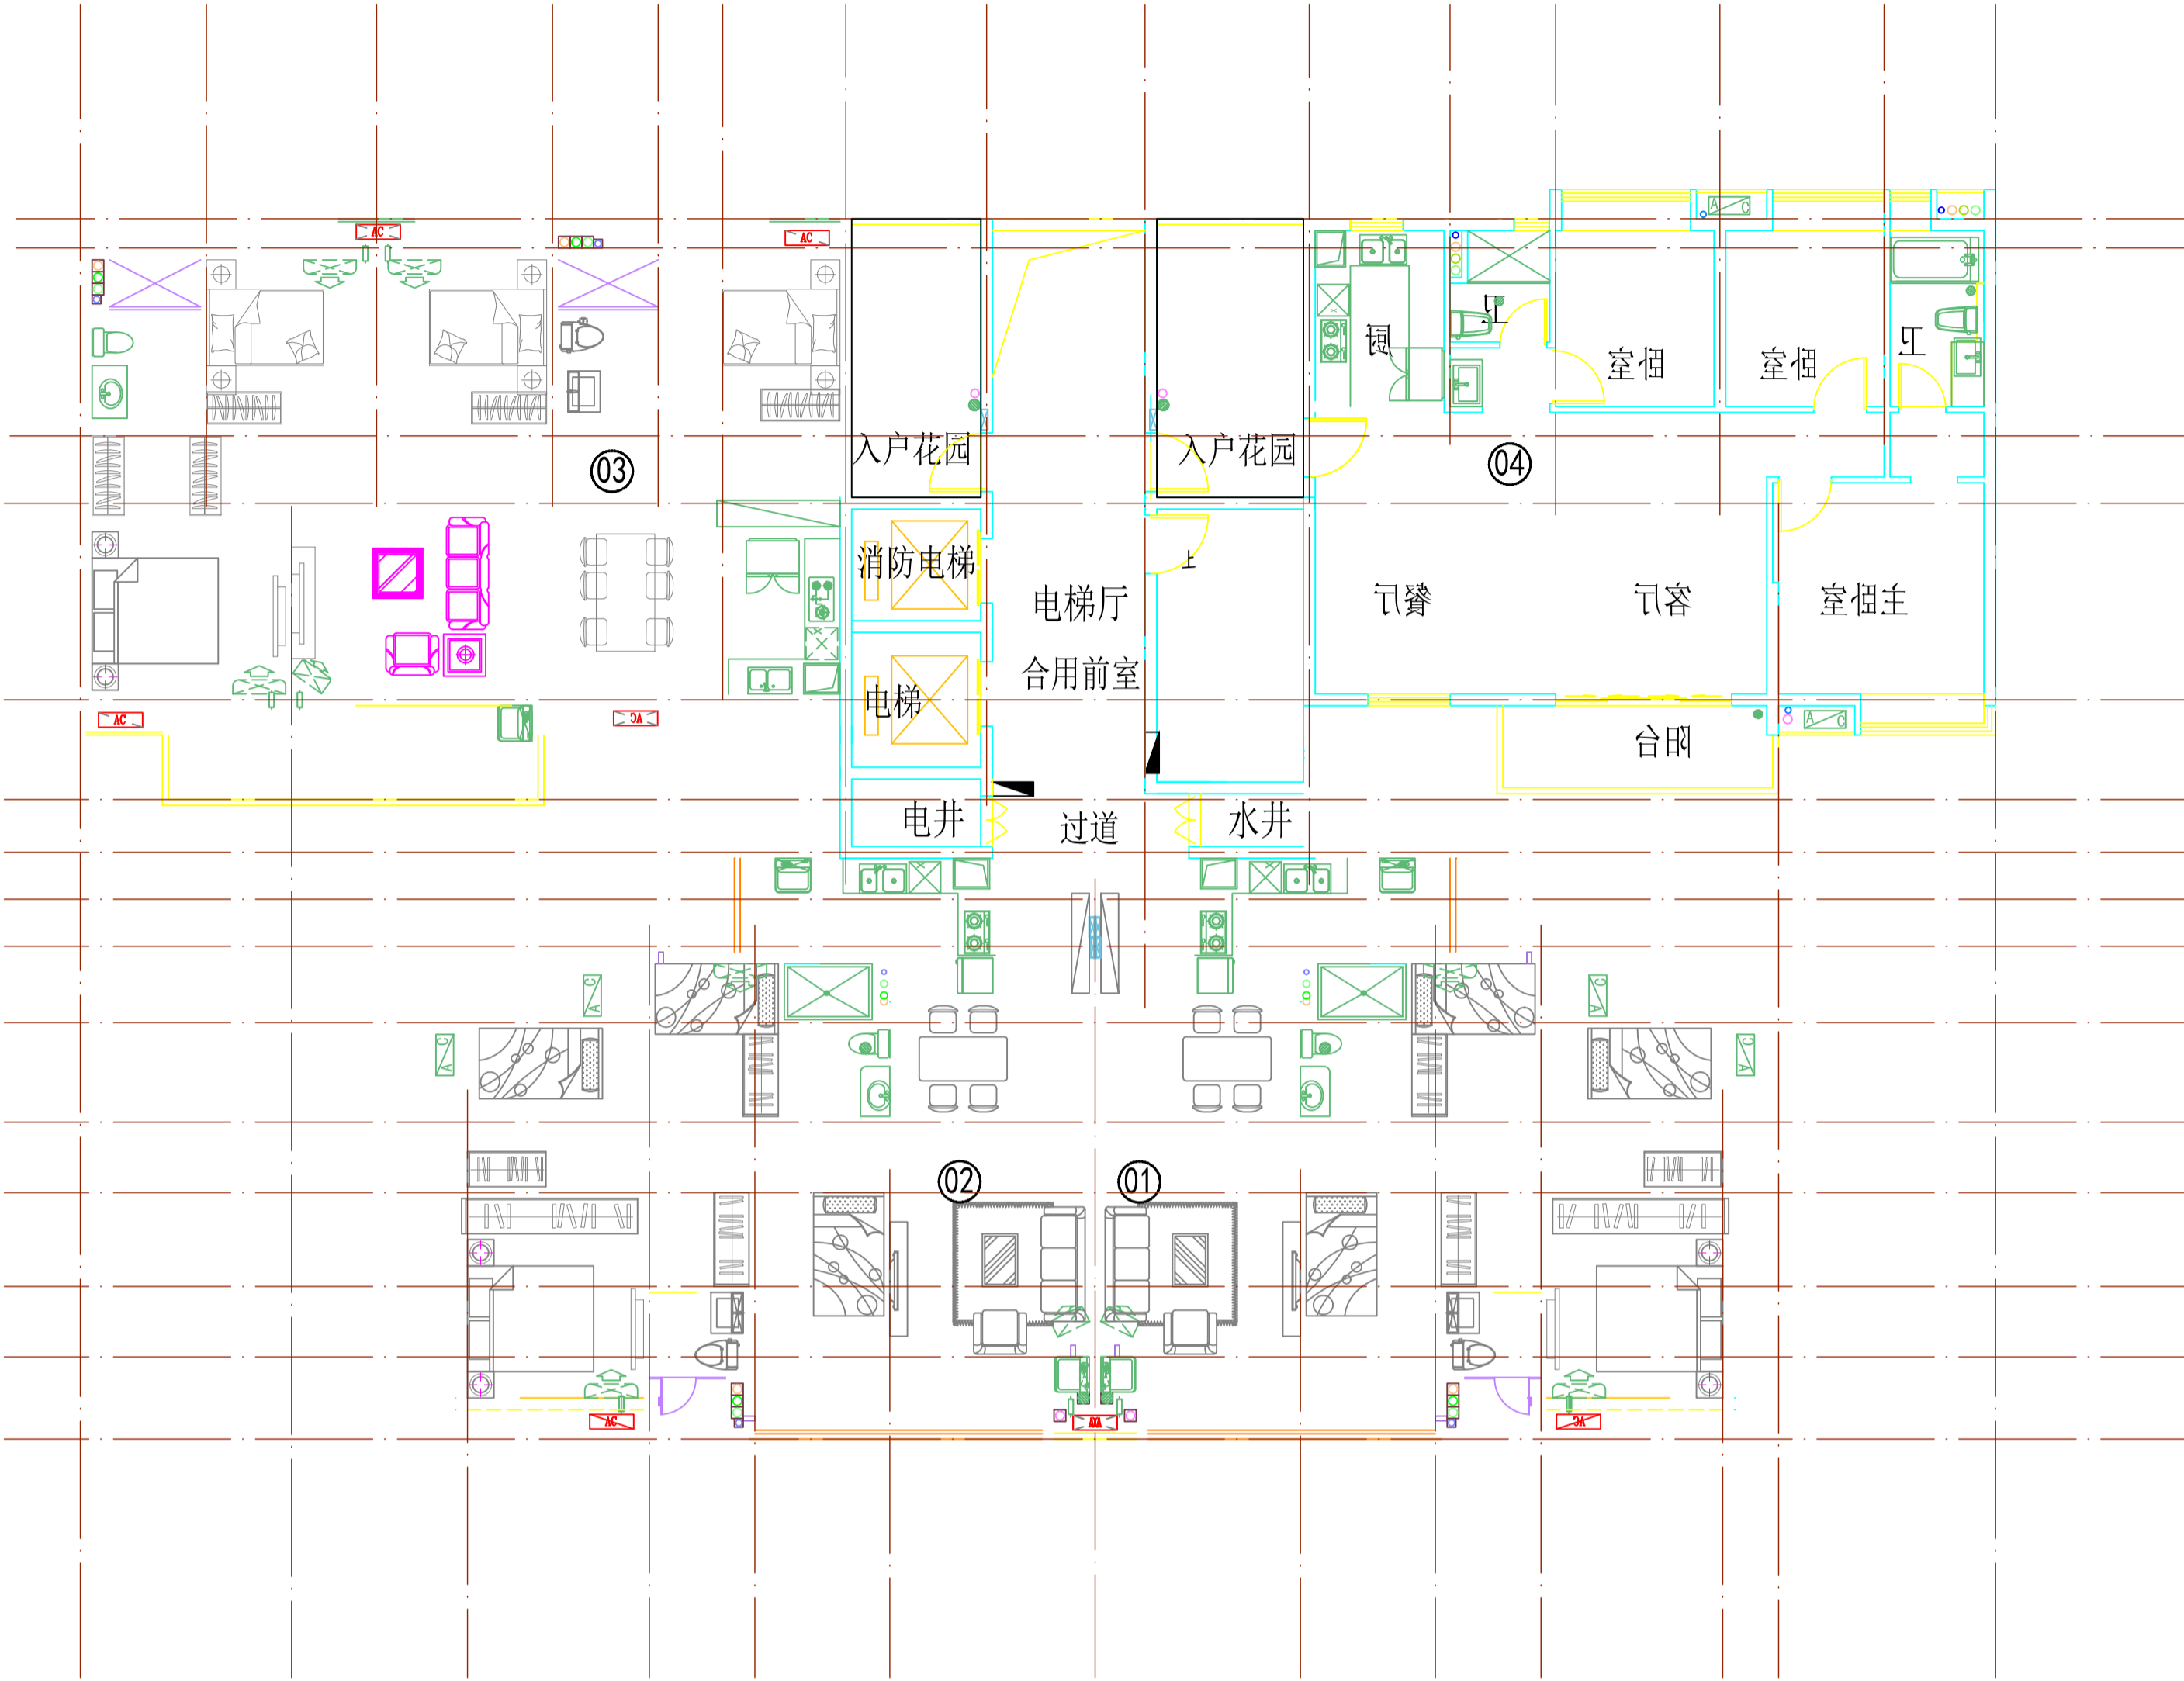

1:100


上盖户型	A1-1盖上								
A1-1 户型	户型	户型编号	套内	公摊	建筑面积	实用率	户数（层数）	半开敞投影面积	套内不含阳台面积
①	2厅3房2卫	平层	89.60	14.89	104.49	85.7%	11	11.05	84.07
②	2厅3房2卫	平层	89.60	14.89	104.49		11	11.05	84.07
③	2厅4房2卫	平层	116.67	19.39	136.05		11	16.55	108.39
④	2厅3房2卫	平层	111.56	18.54	130.10		11	13.58	104.77
	合计		407.42	67.71	475.13		44		381.3

工程名称 Project			
图纸名称 Title			
专业 Subject		设计阶段 Phase	方案阶段
图号 Drawing No.		日期 Date	
电子文件名 File Name			
版权所有，未经授权，不得复制。 ALL RIGHTS RESERVED.			

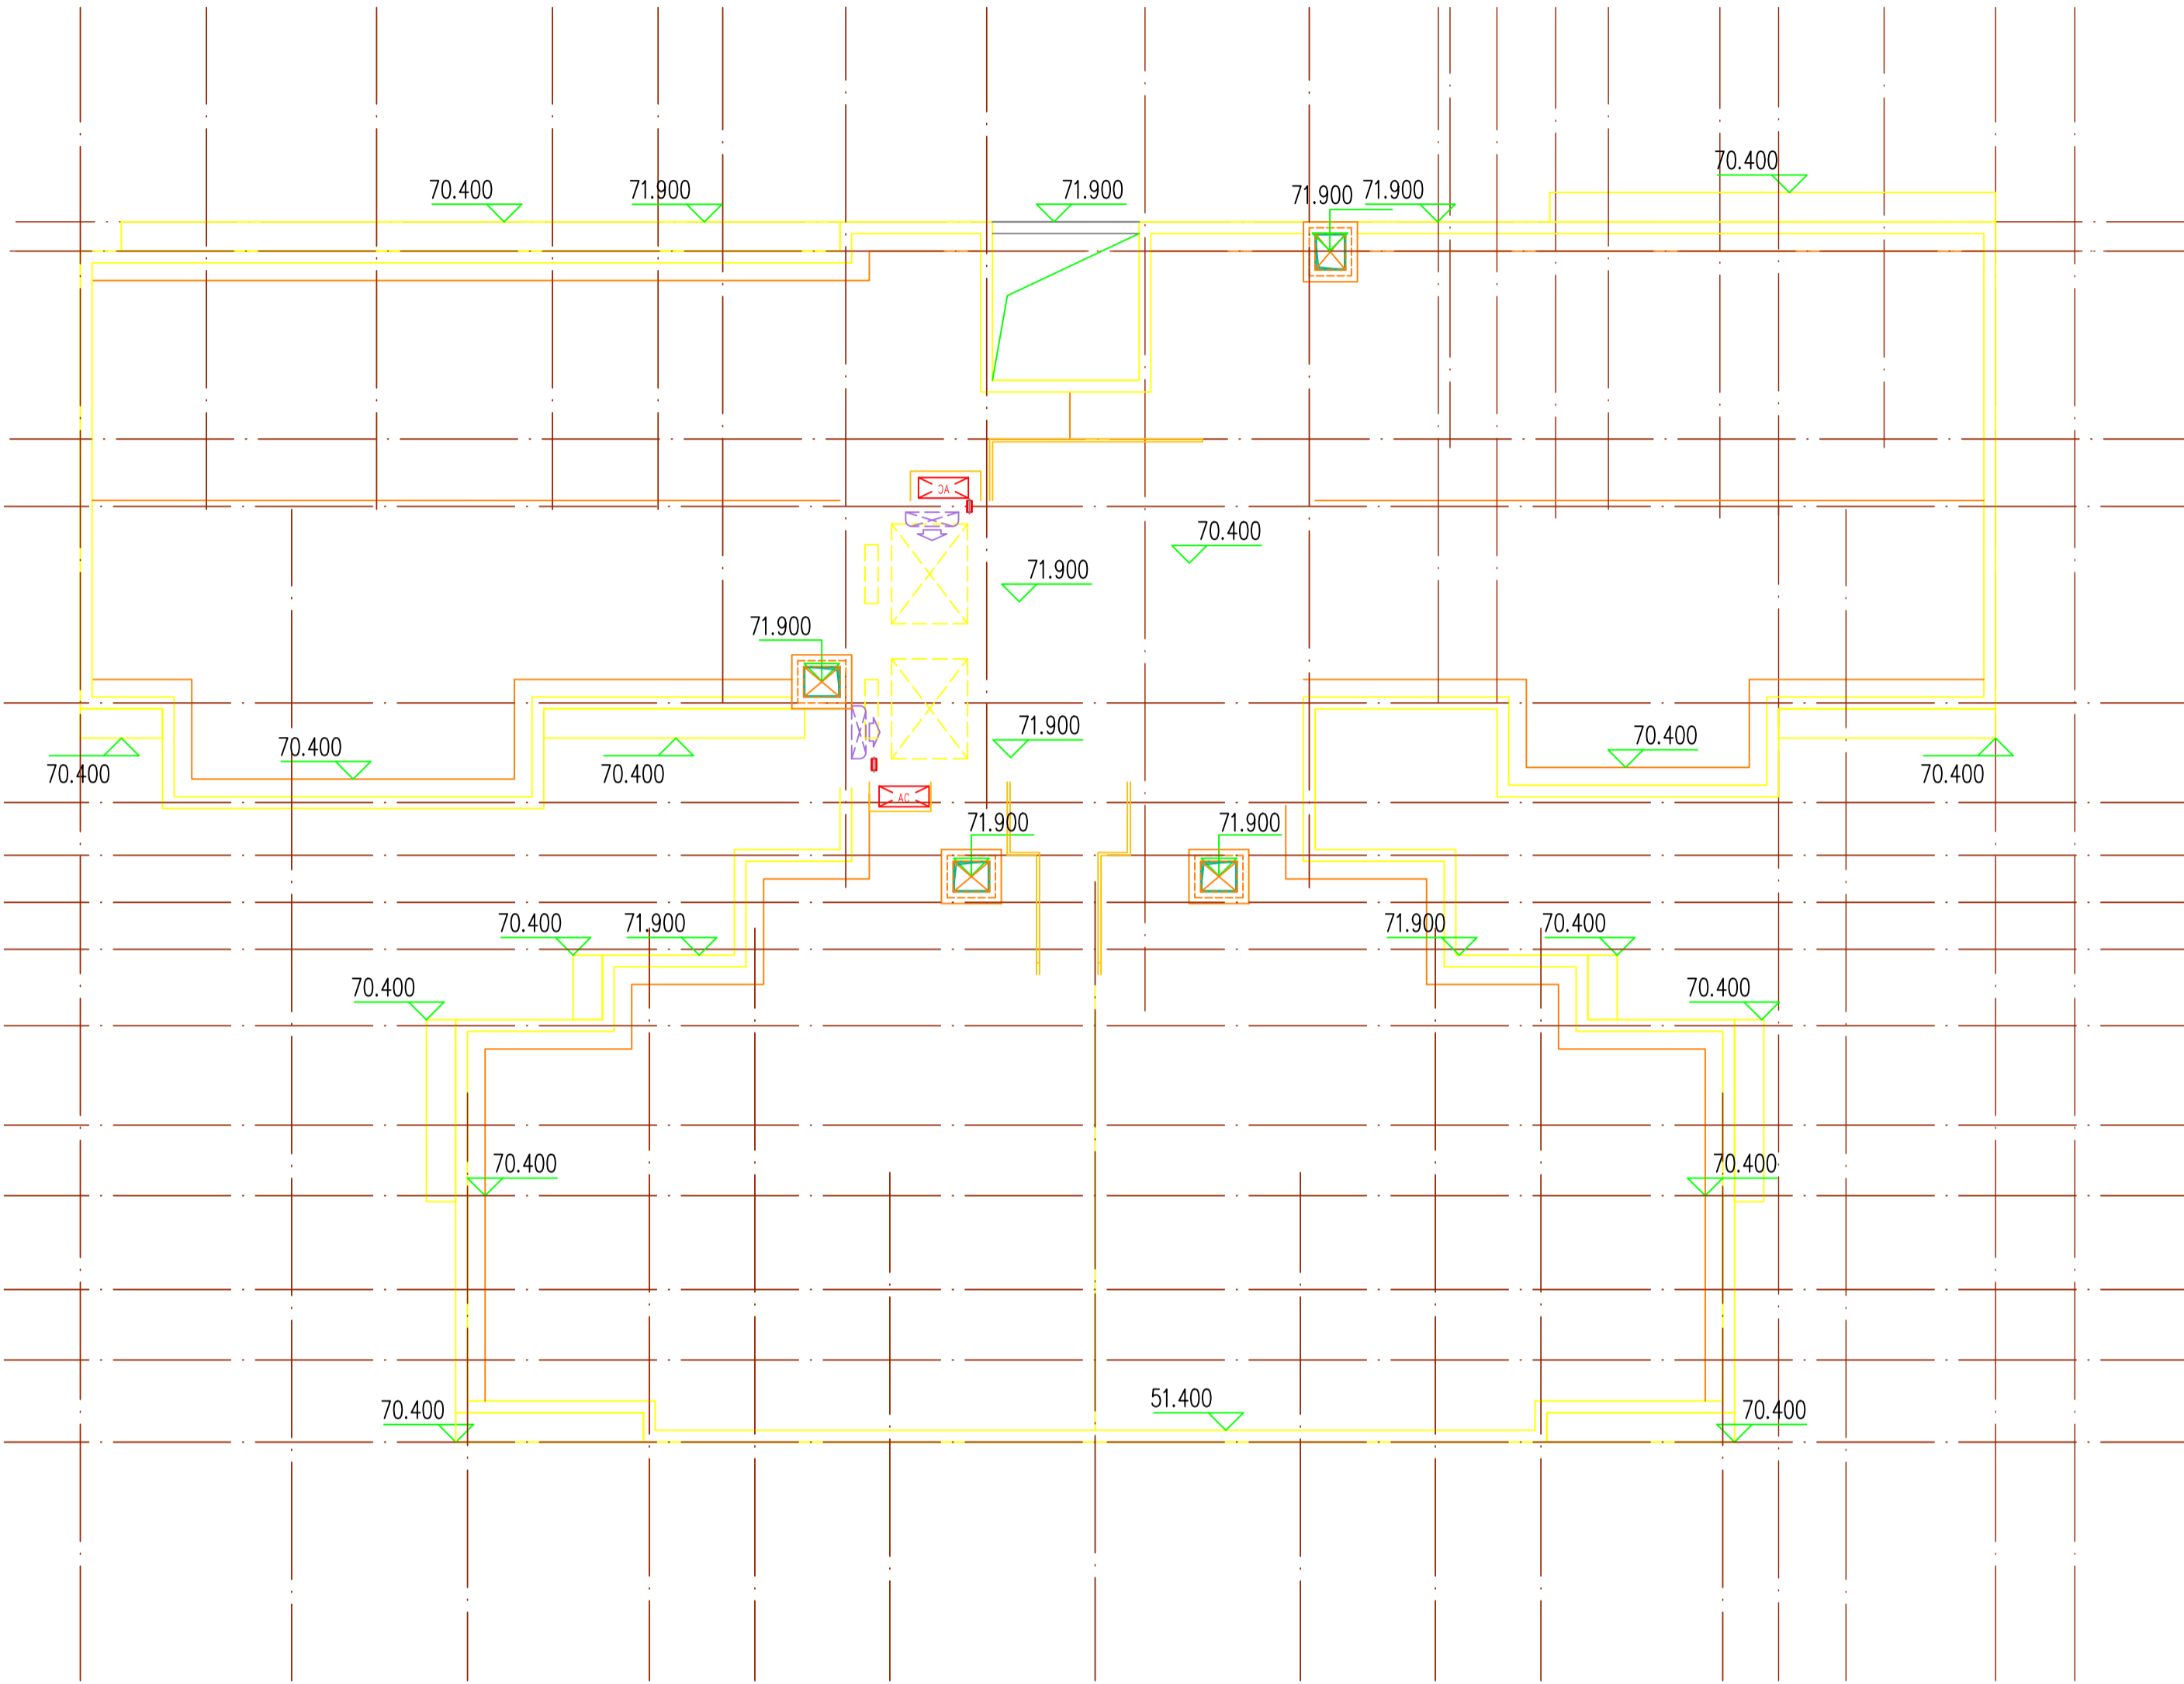



车辆段

工 程 名 称 Project			
图 纸 名 称 Title			
专 业 Subject		设计阶段 Phase	方案阶段
图 号 Drawing No.		日 期 Date	
电子文件名 File Name			
版权所有，未经授权，不得复制。 ALL RIGHTS RESERVED.			

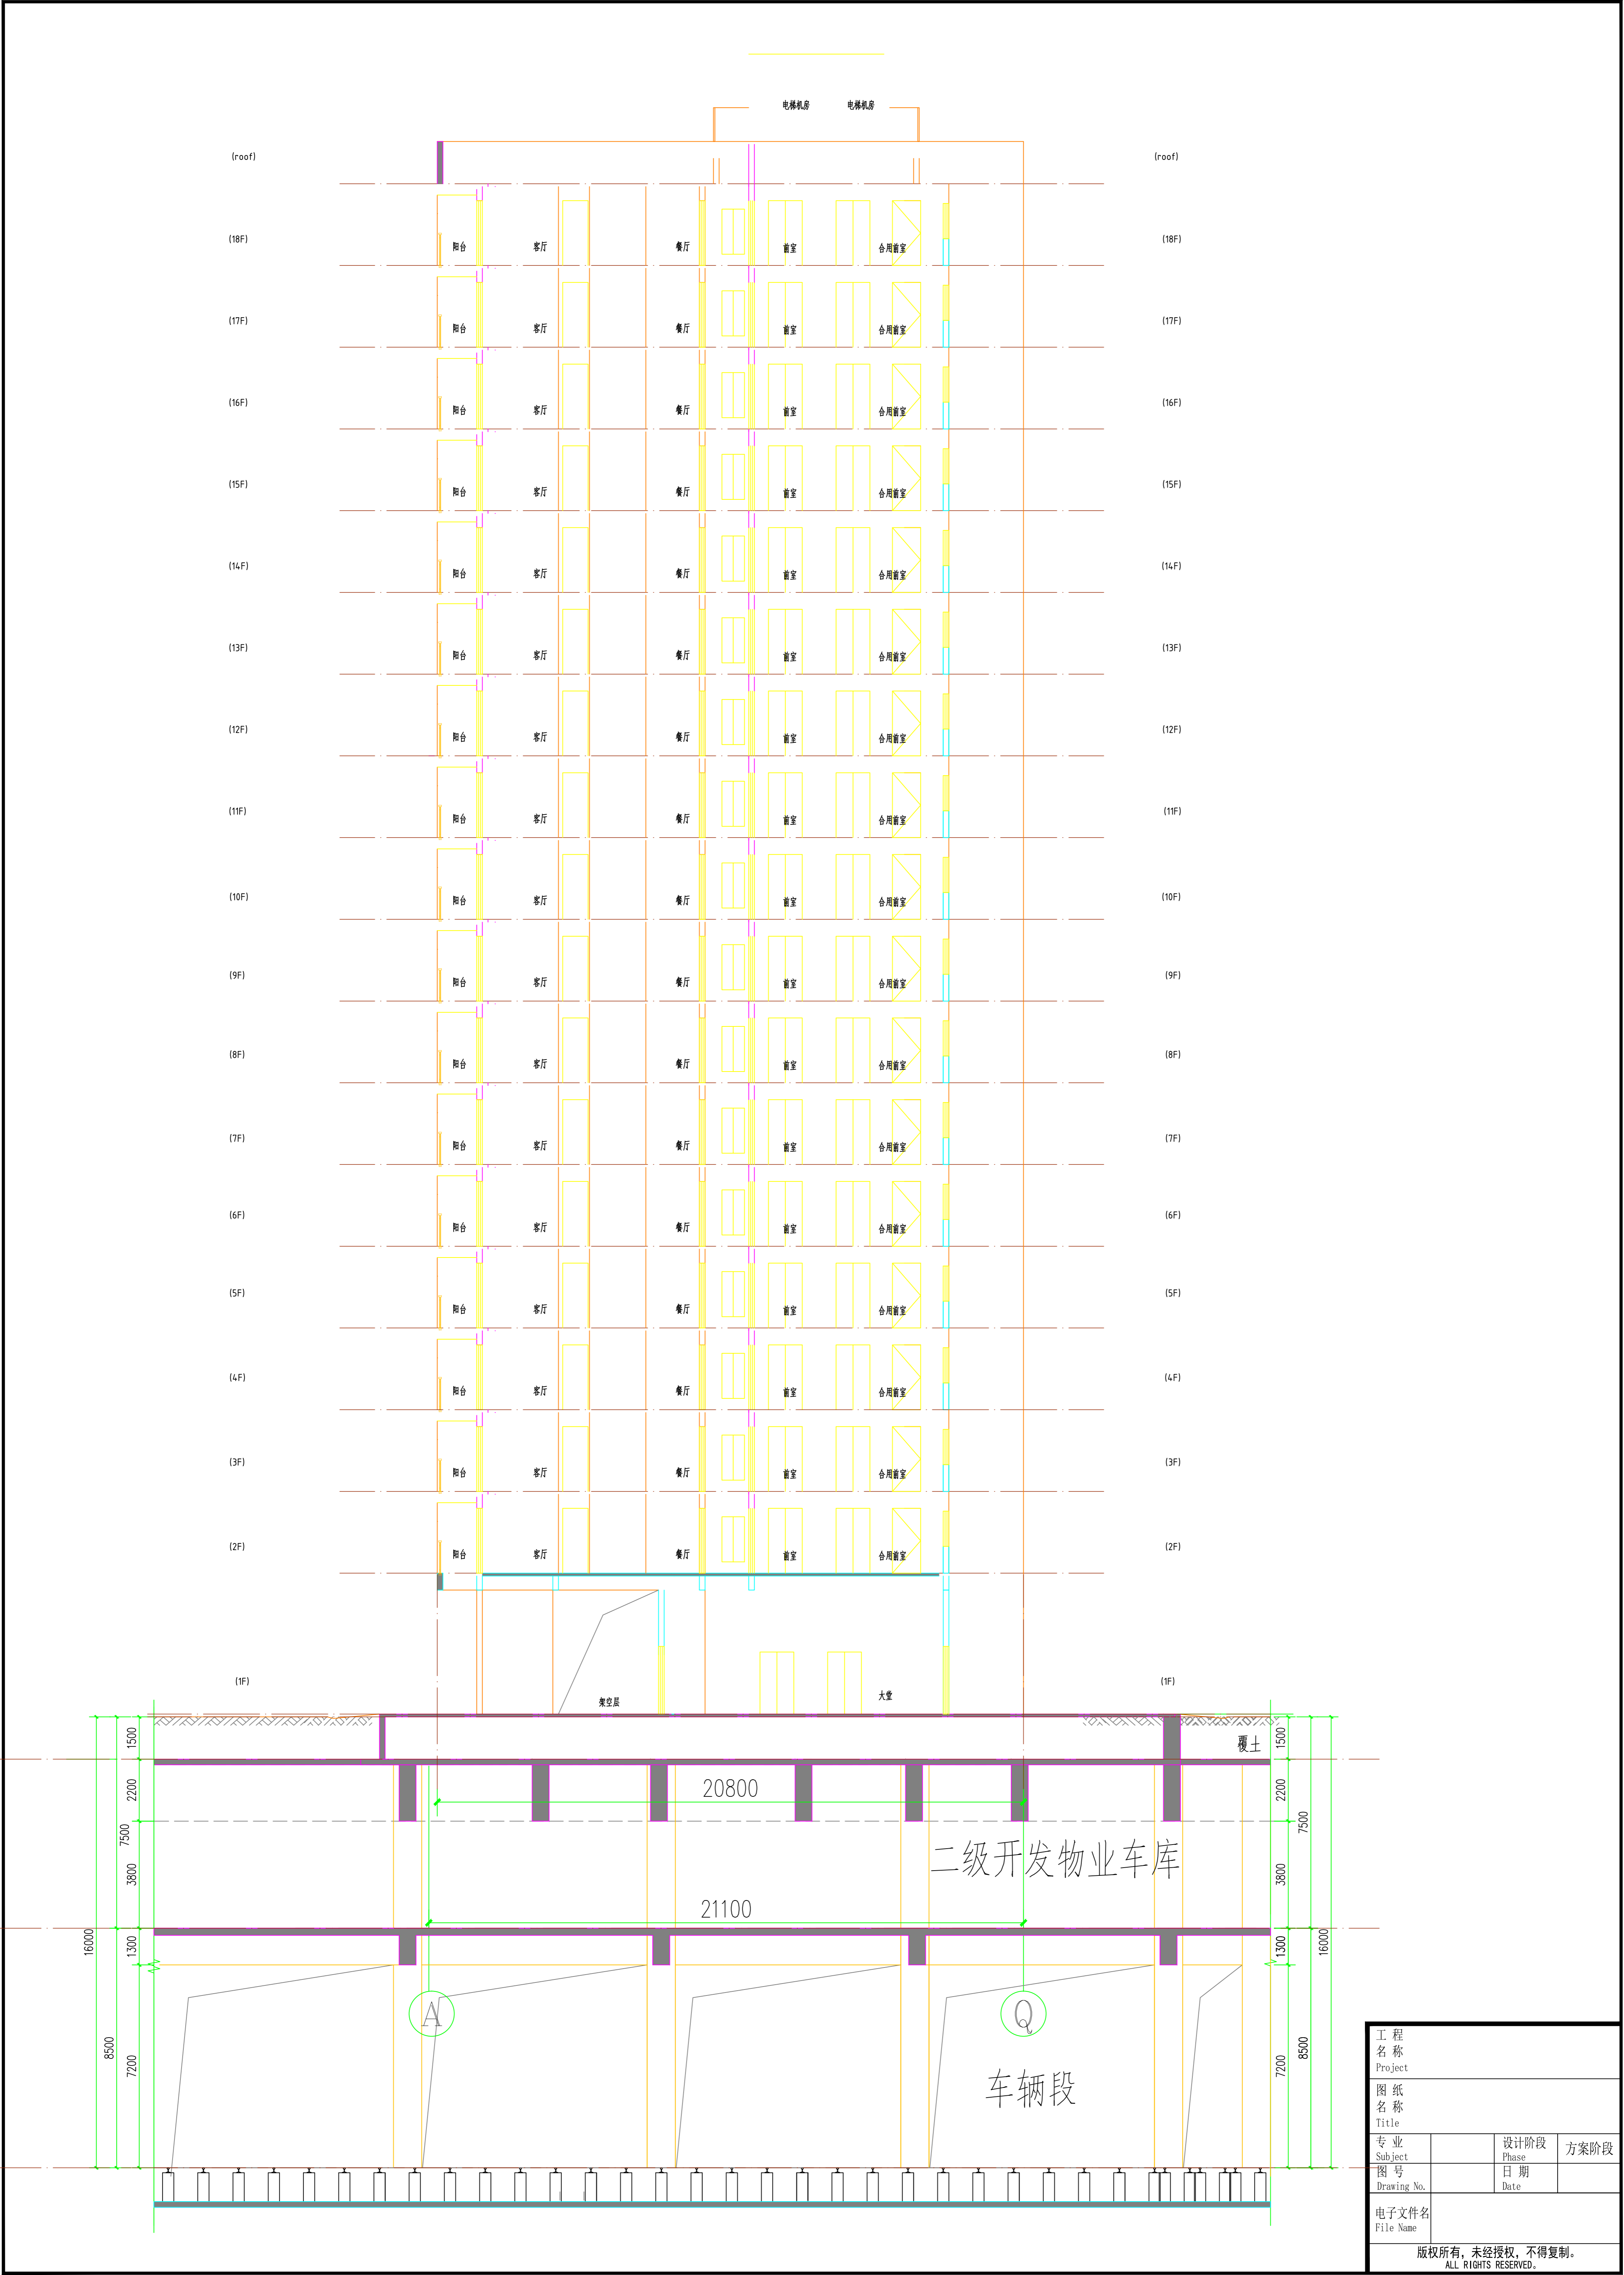



工程名称 Project			
图纸名称 Title			
专业 Subject		设计阶段 Phase	方案阶段
图号 Drawing No.		日期 Date	
电子文件名 File Name			
版权所有，未经授权，不得复制。 ALL RIGHTS RESERVED.			

A2盖上

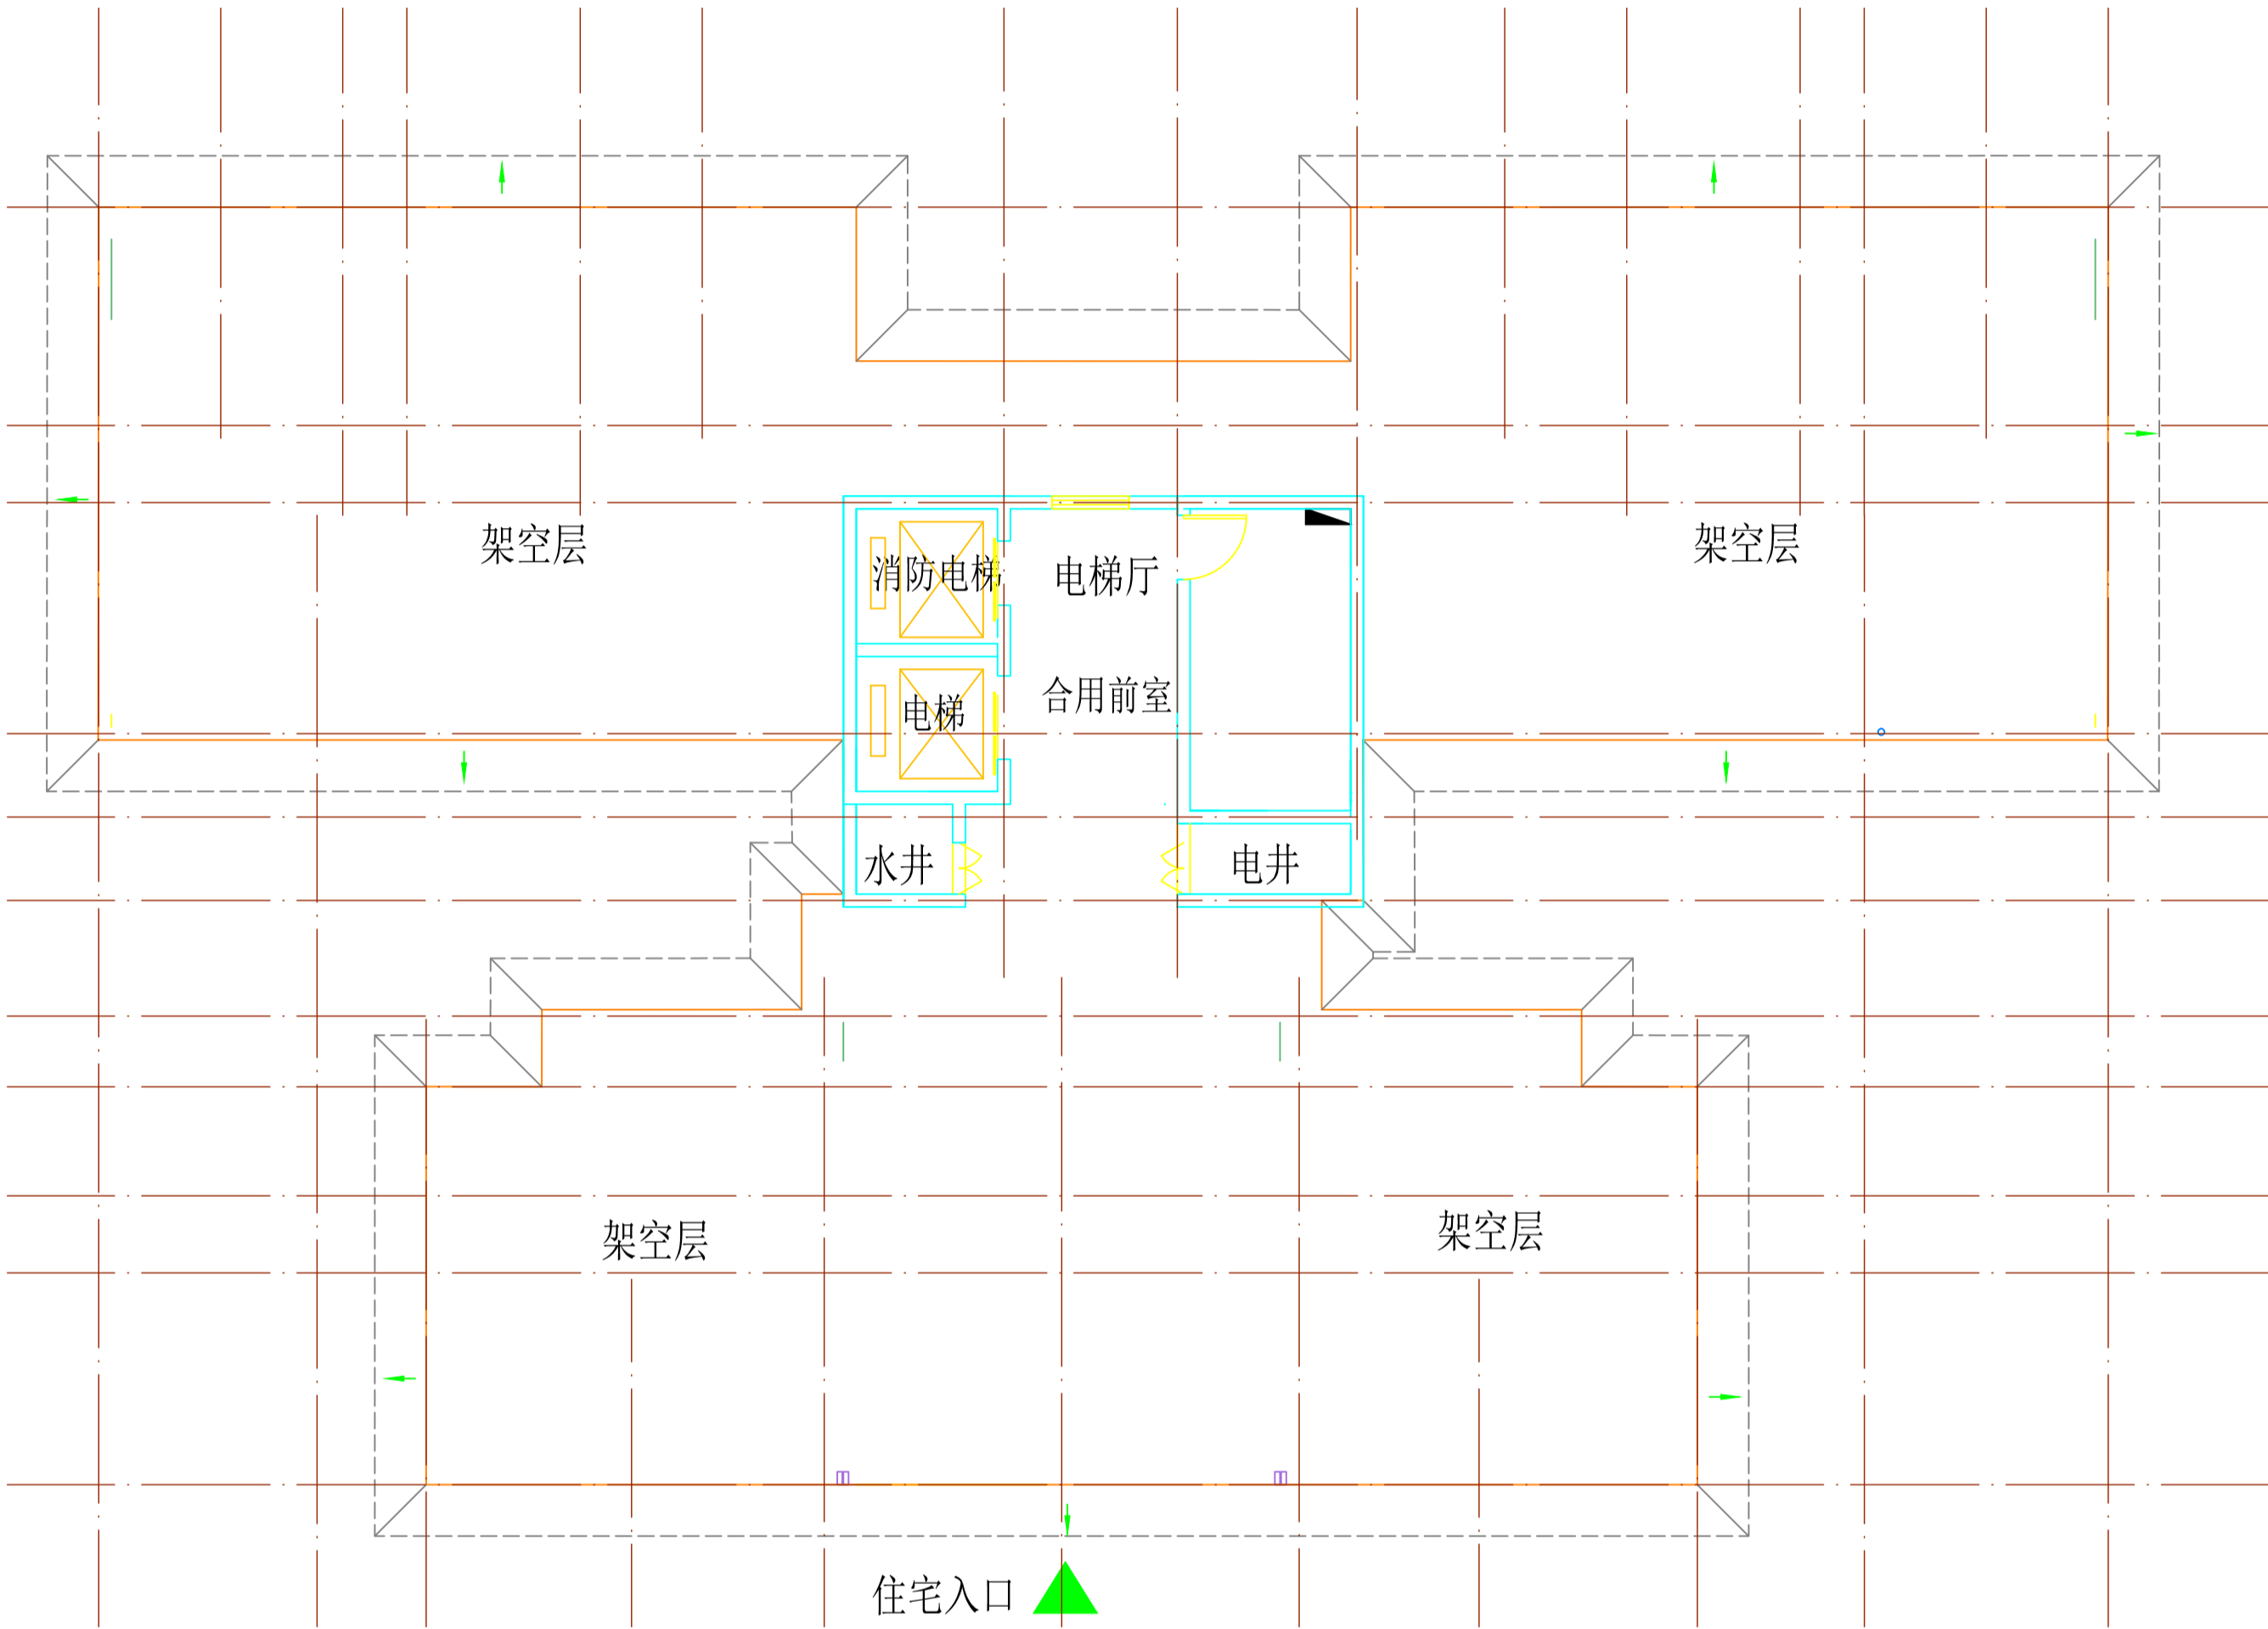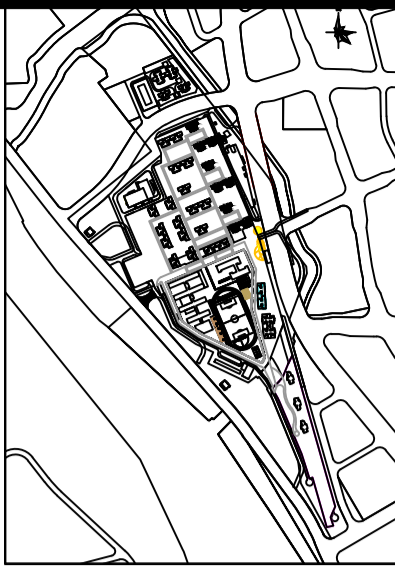



工 程 名 称 Project			
图 纸 名 称 Title			
专 业 Subject		设计阶段 Phase	方案阶段
图 号 Drawing No.		日 期 Date	
电子文件名 File Name			
版权所有，未经授权，不得复制。 ALL RIGHTS RESERVED.			

A2盖上

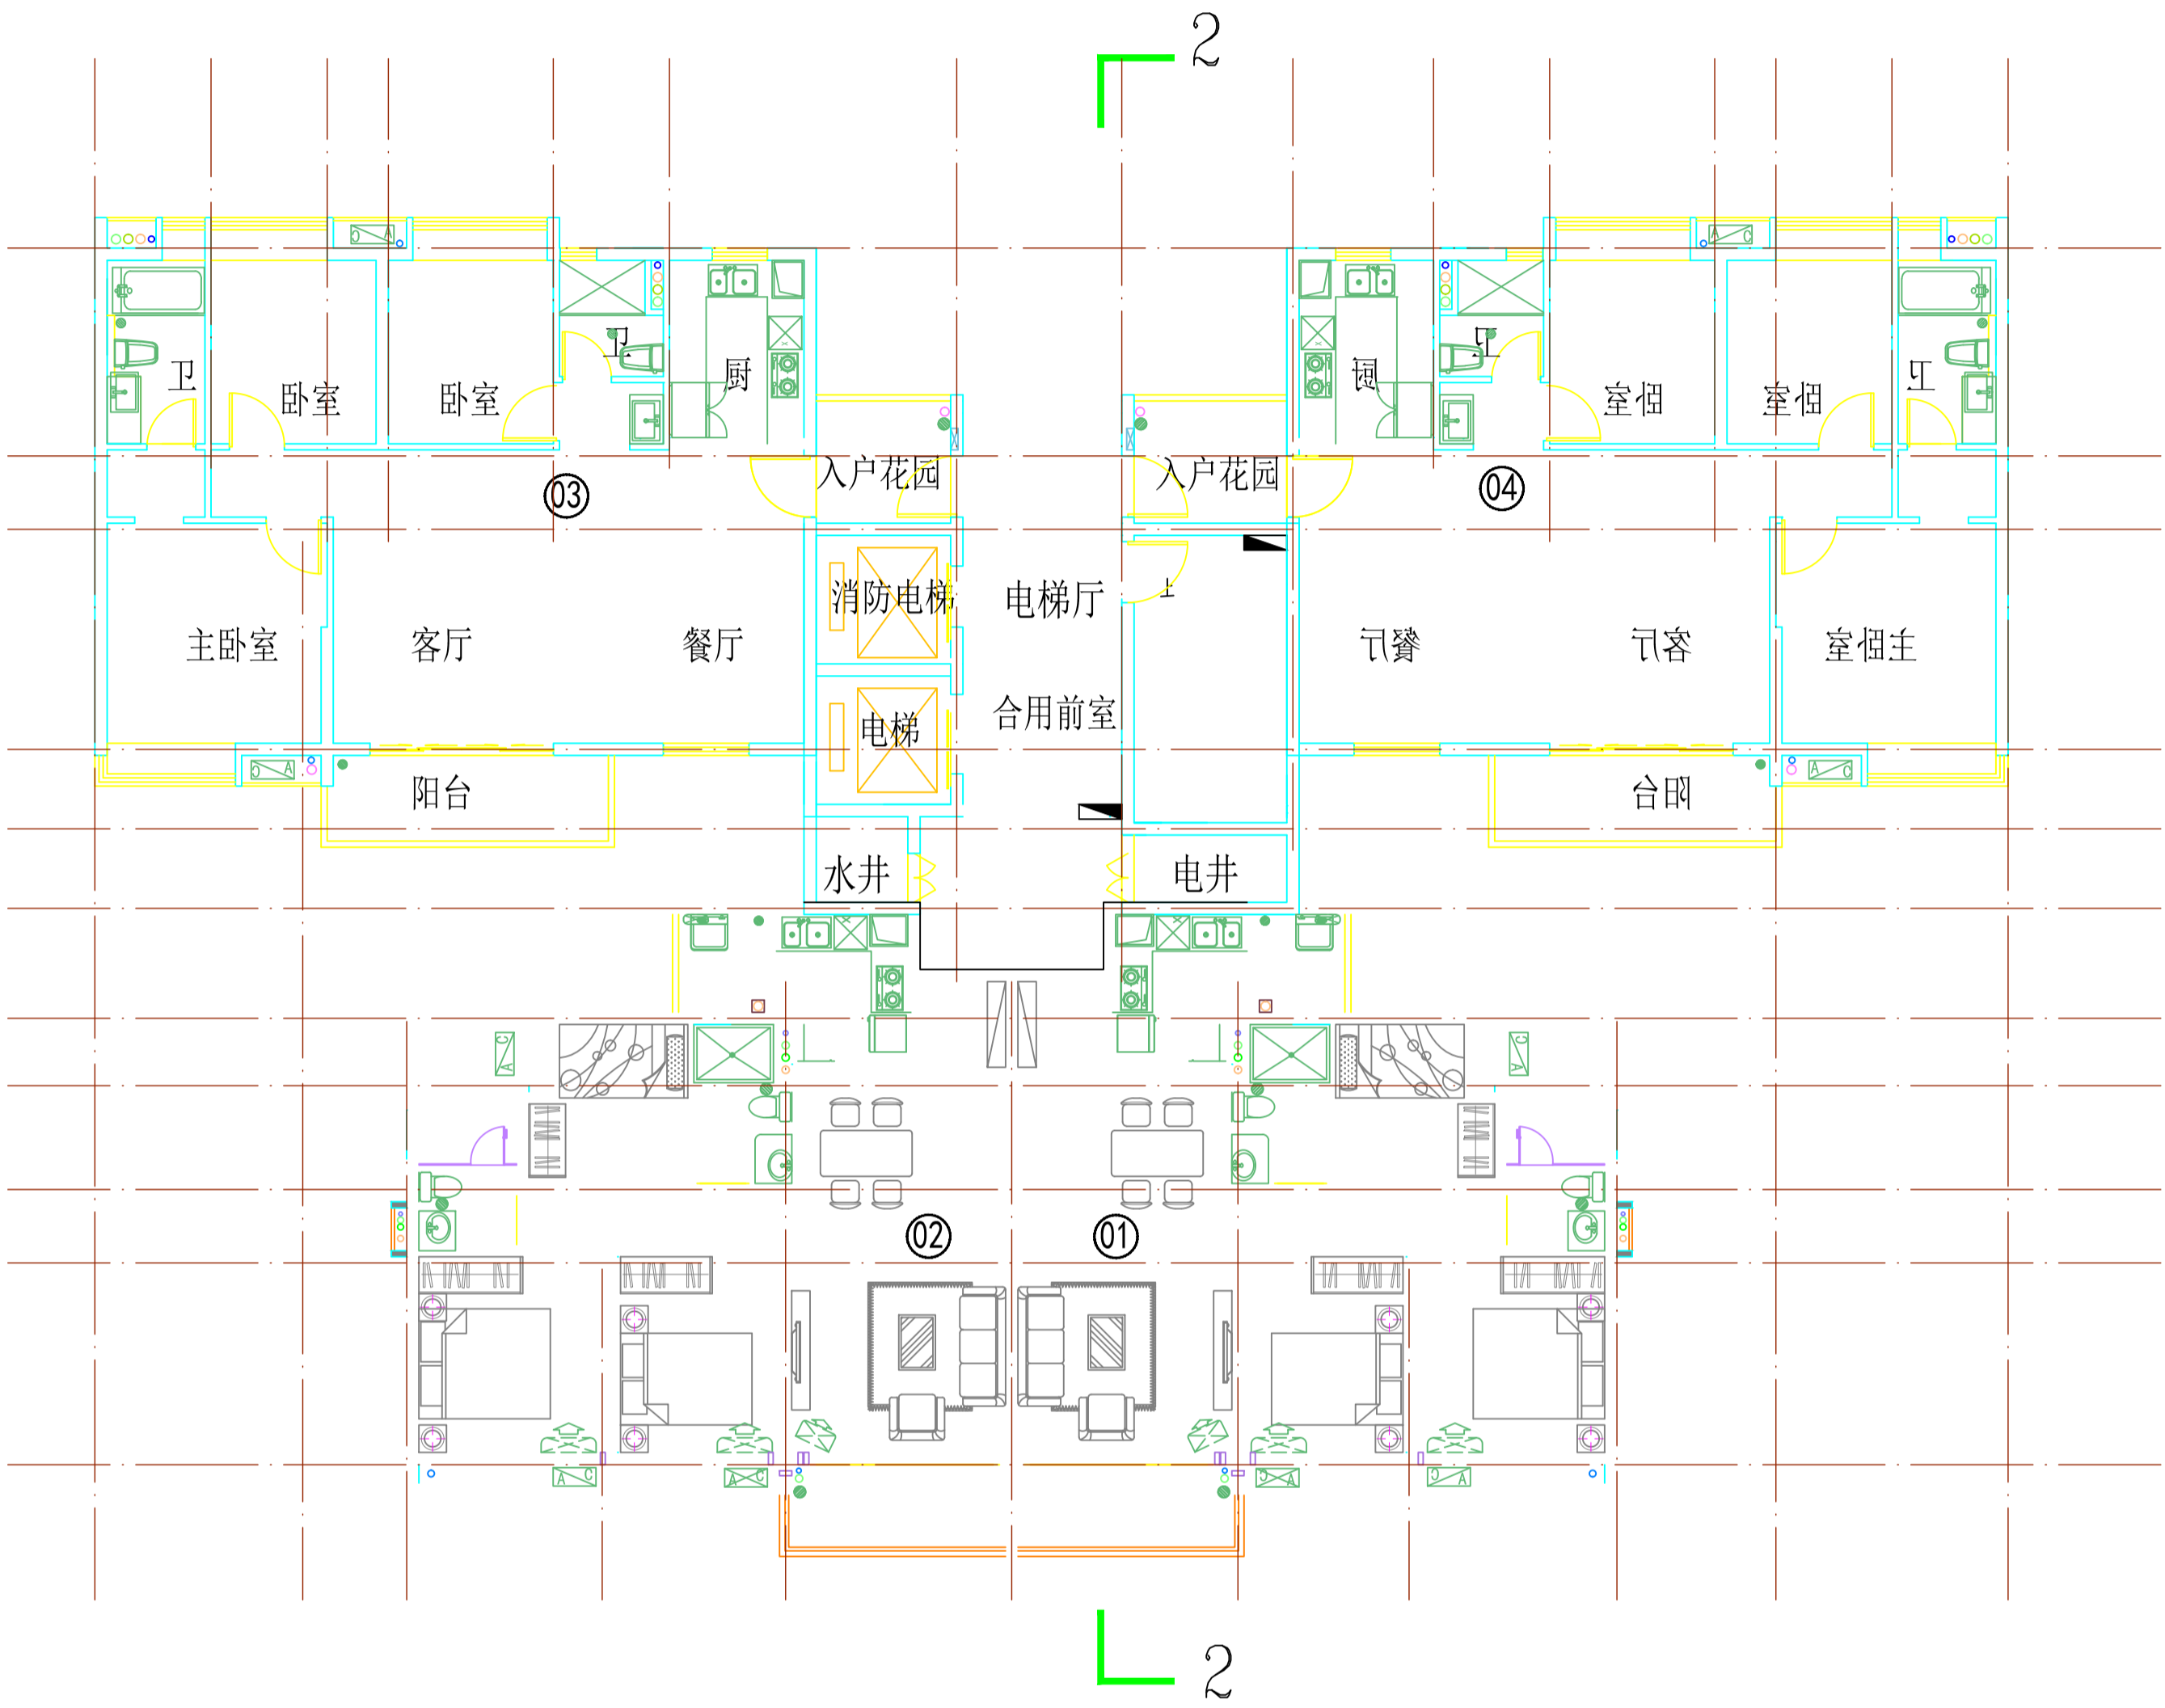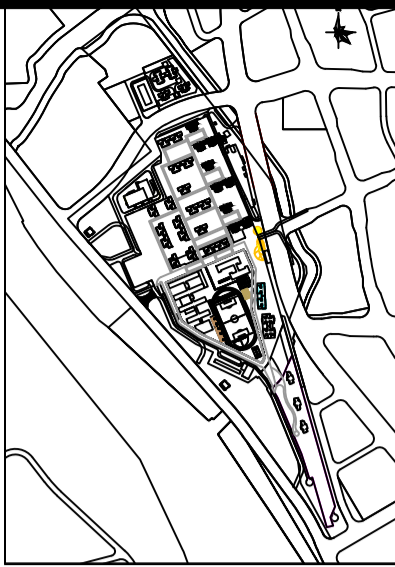

上盖户型	A2盖上								
A2户型	户型	户型编号	套内	公摊	建筑面积	实用率	户数（层数）	半开敞投影面积	套内不含阳台面积
①	2厅3房2卫+1	平层	80.67	14.49	95.16	84.8%	18	8.40	76.47
②	2厅3房2卫+1	平层	80.67	14.49	95.16		18	8.40	76.47
③	2厅3房2卫+1	平层	103.82	18.65	122.47		18	12.48	97.58
④	2厅3房2卫+1	平层	104.15	18.71	122.86		18	13.14	97.58
	合计		369.31	66.33	435.64		72		348.1


工程名称 Project			
图纸名称 Title			
专业 Subject		设计阶段 Phase	方案阶段
图号 Drawing No.		日期 Date	
电子文件名 File Name			
版权所有，未经授权，不得复制。 ALL RIGHTS RESERVED.			

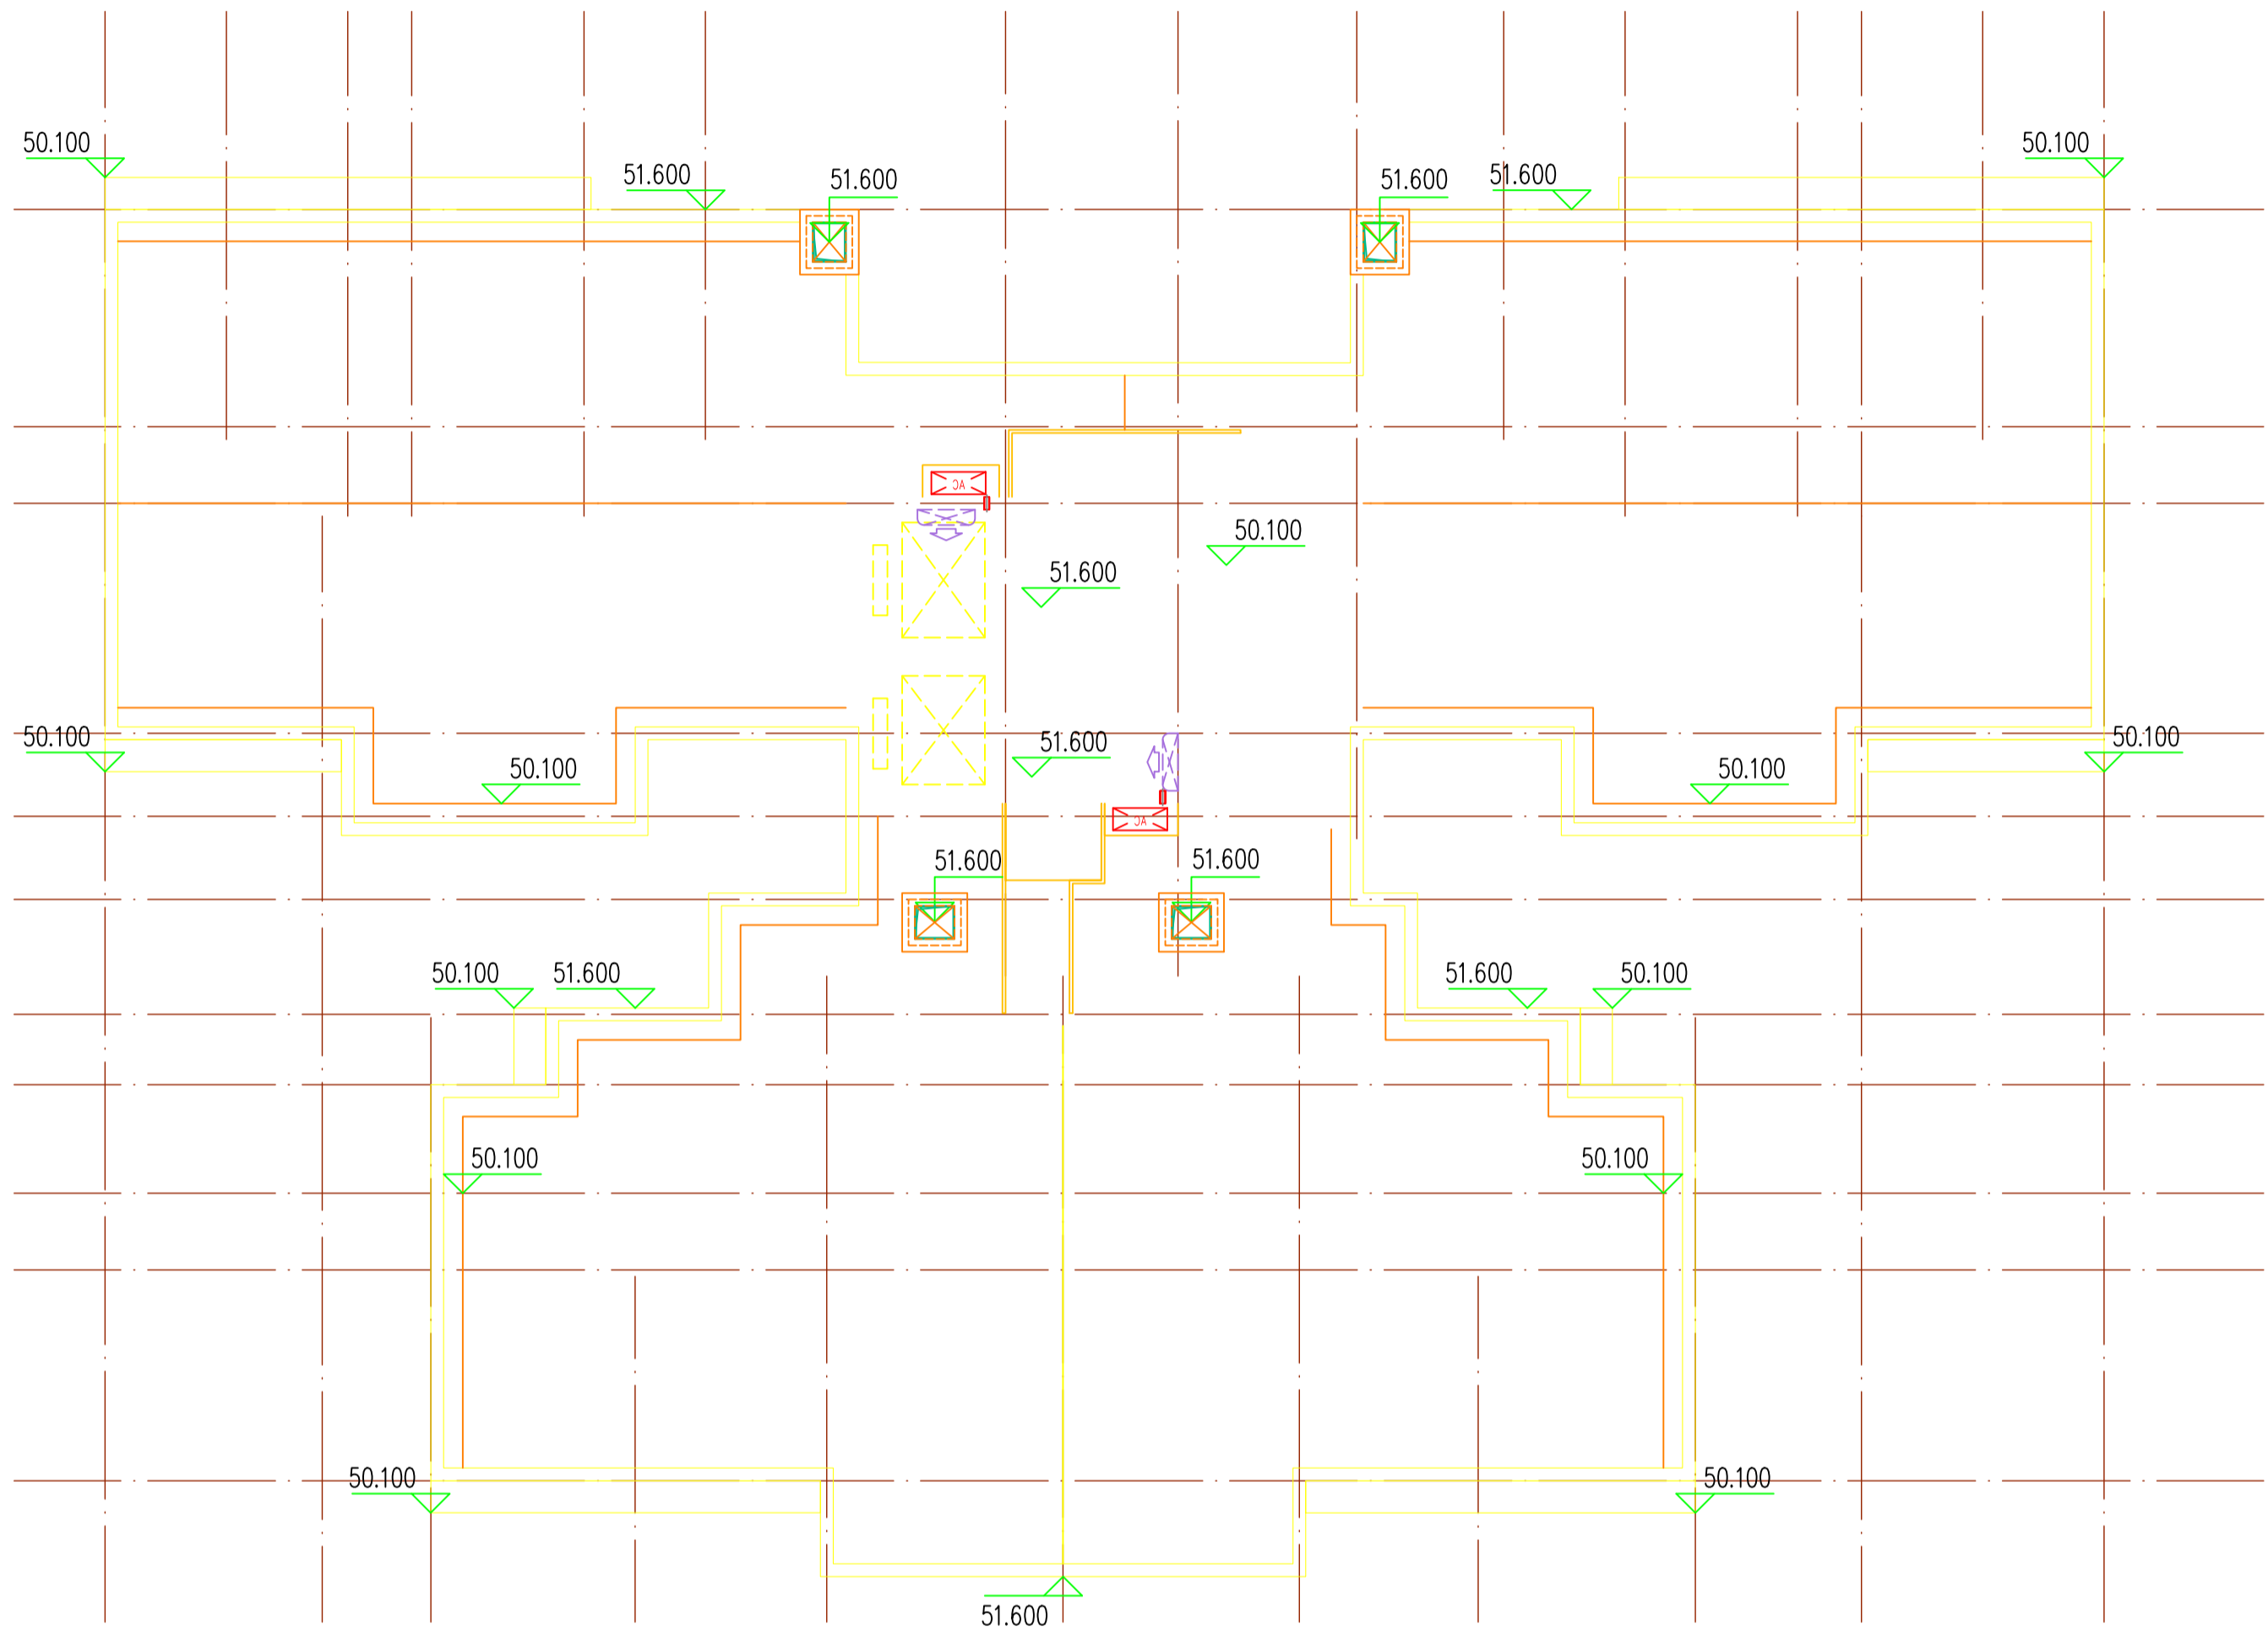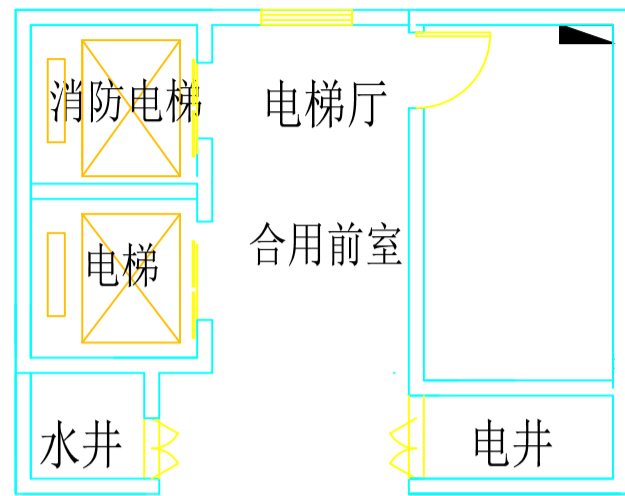

工 程 名 称 Project			
图 纸 名 称 Title			
专 业 Subject		设计阶段 Phase	方案阶段
图 号 Drawing No.		日 期 Date	
电子文件名 File Name			
版权所有，未经授权，不得复制。 ALL RIGHTS RESERVED.			



A2户型Ⓐ-Ⓛ 立面图 1:100

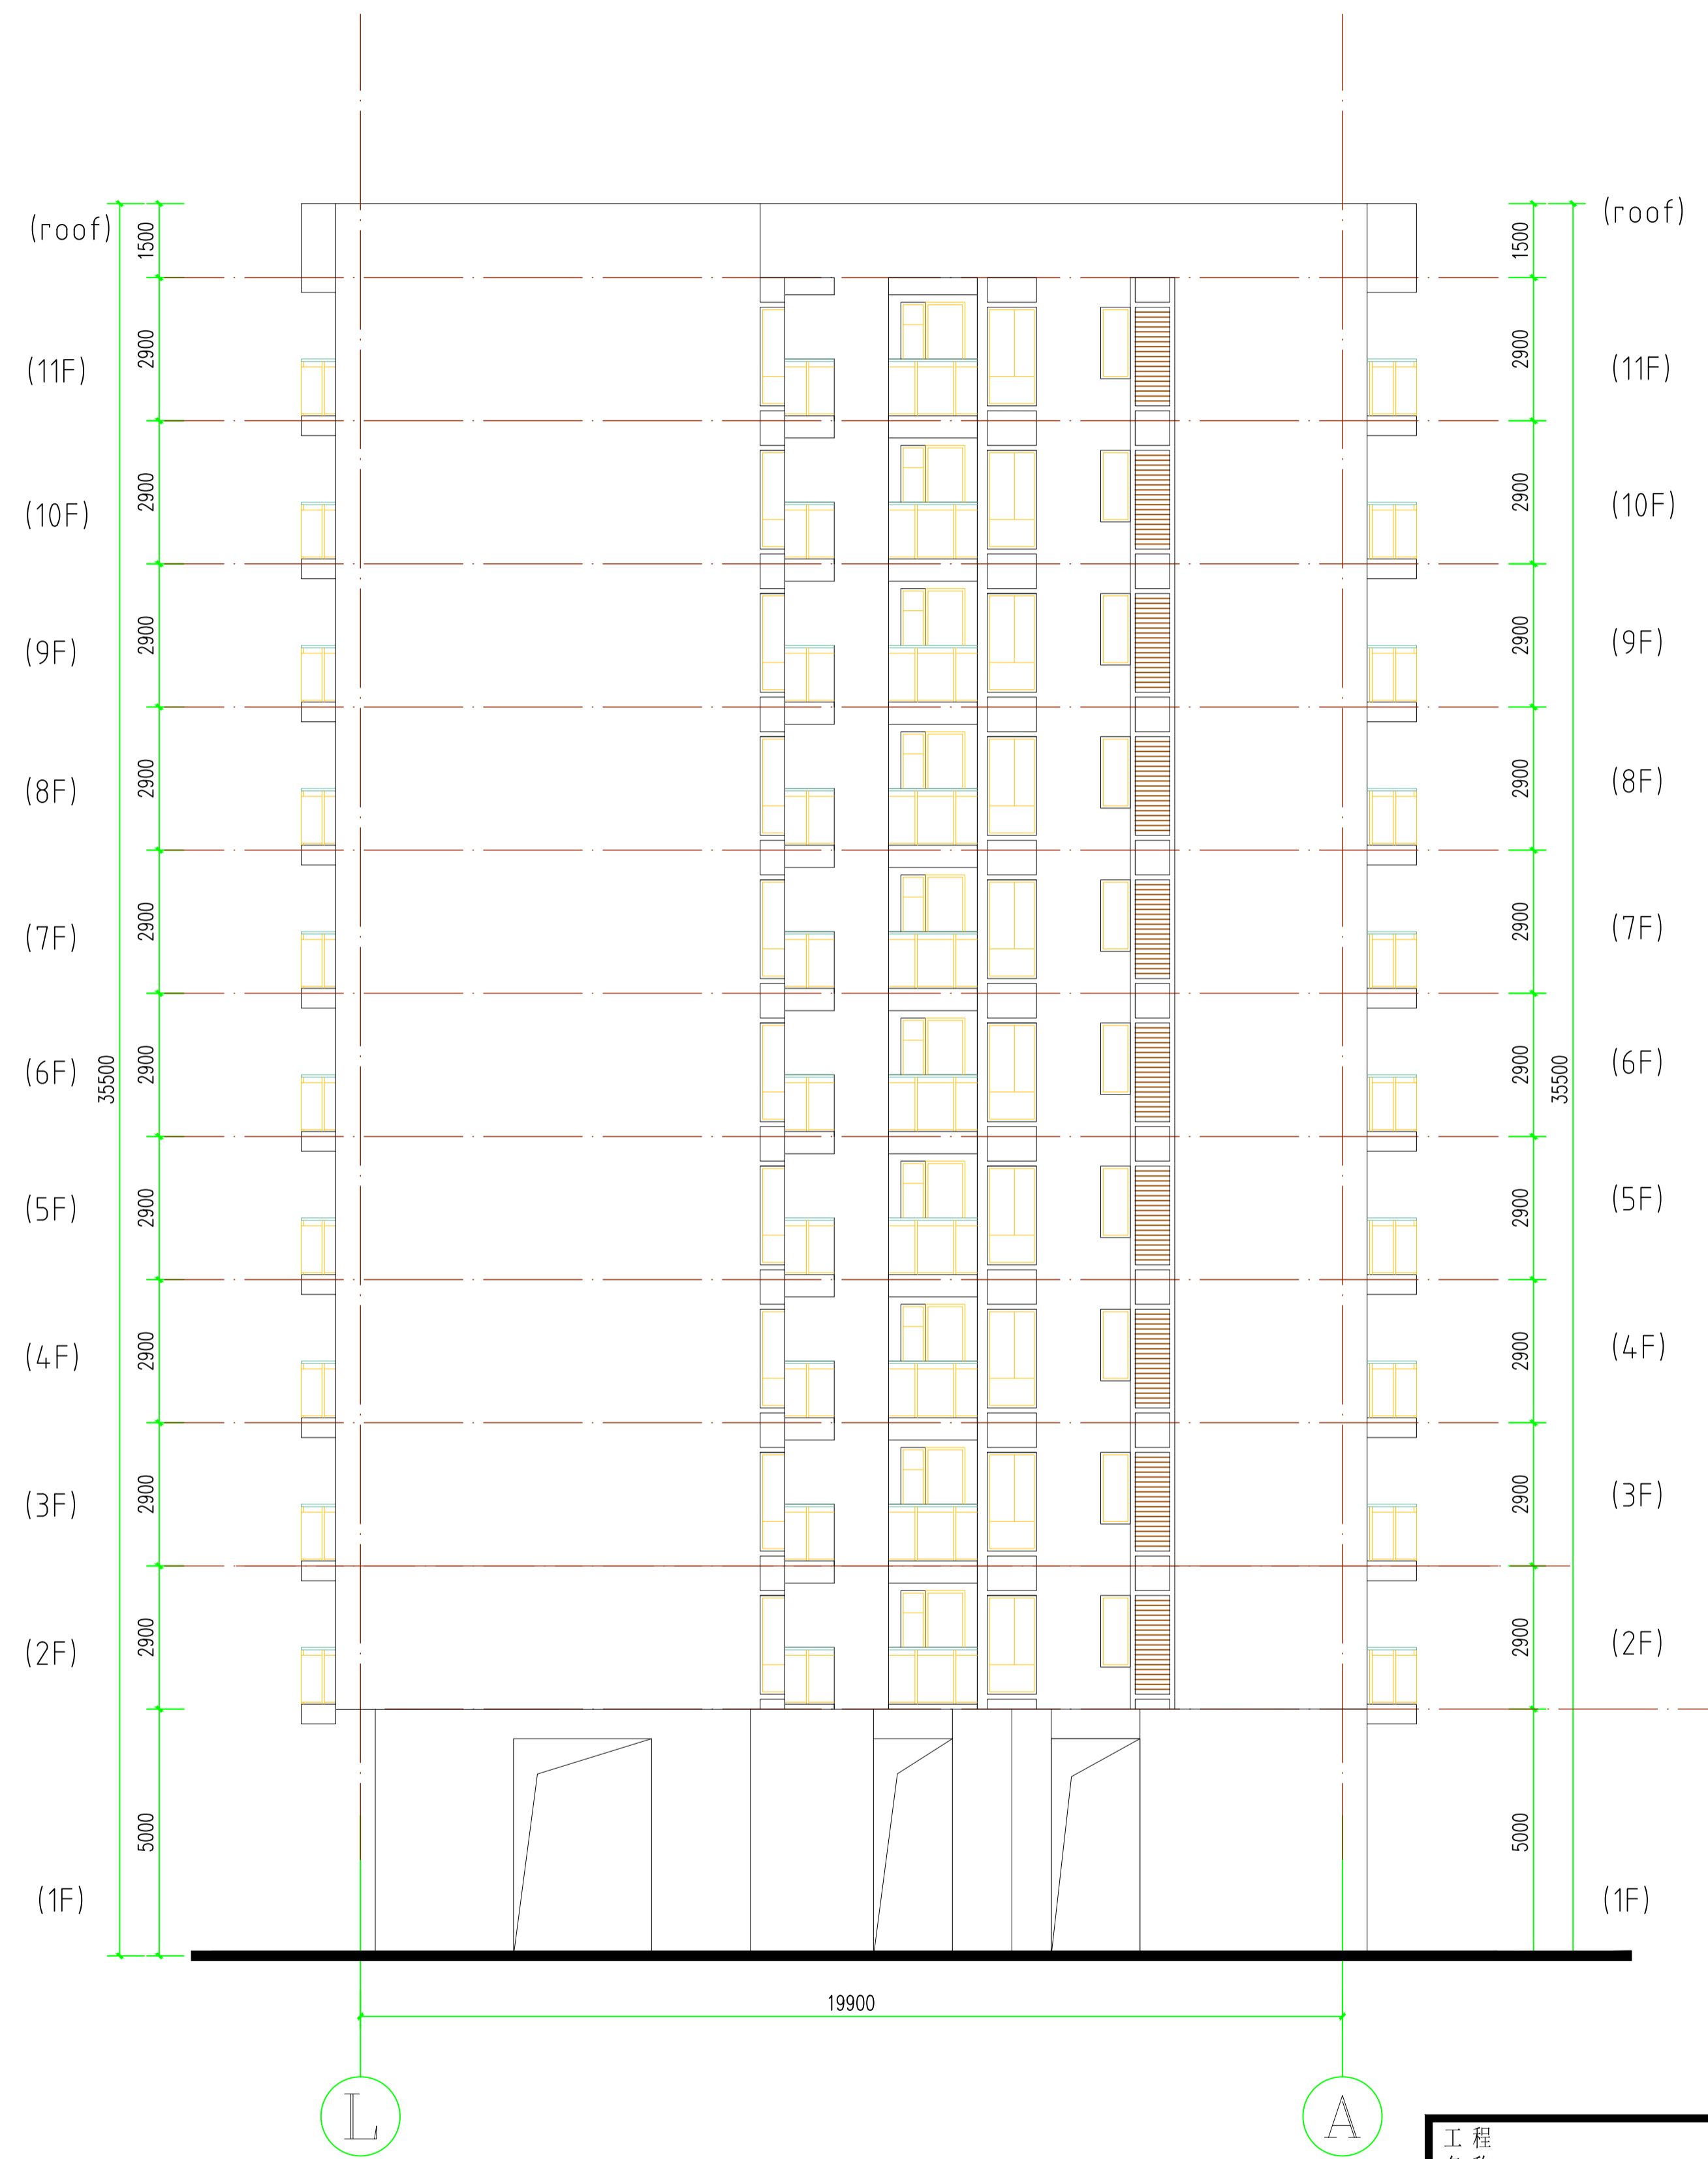

A2户型Ⓛ-Ⓐ 立面图 1:100

工程名称 Project			
图纸名称 Title			
专业 Subject		设计阶段 Phase	方案阶段
图号 Drawing No.		日期 Date	
电子文件名 File Name			
版权所有，未经授权，不得复制。 ALL RIGHTS RESERVED.			



A2户型20-1 立面图 1:100



A2户型1-20 立面图 1:100

工程名称 Project			
图纸名称 Title			
专业 Subject		设计阶段 Phase	方案阶段
图号 Drawing No.		日期 Date	
电子文件名 File Name			
版权所有，未经授权，不得复制。 ALL RIGHTS RESERVED.			