




工程名称 Project			
图纸名称 Title			
专业 Subject		设计阶段 Phase	方案阶段
图号 Drawing No.		日期 Date	
电子文件名 File Name			
版权所有，未经授权，不得复制。 ALL RIGHTS RESERVED.			

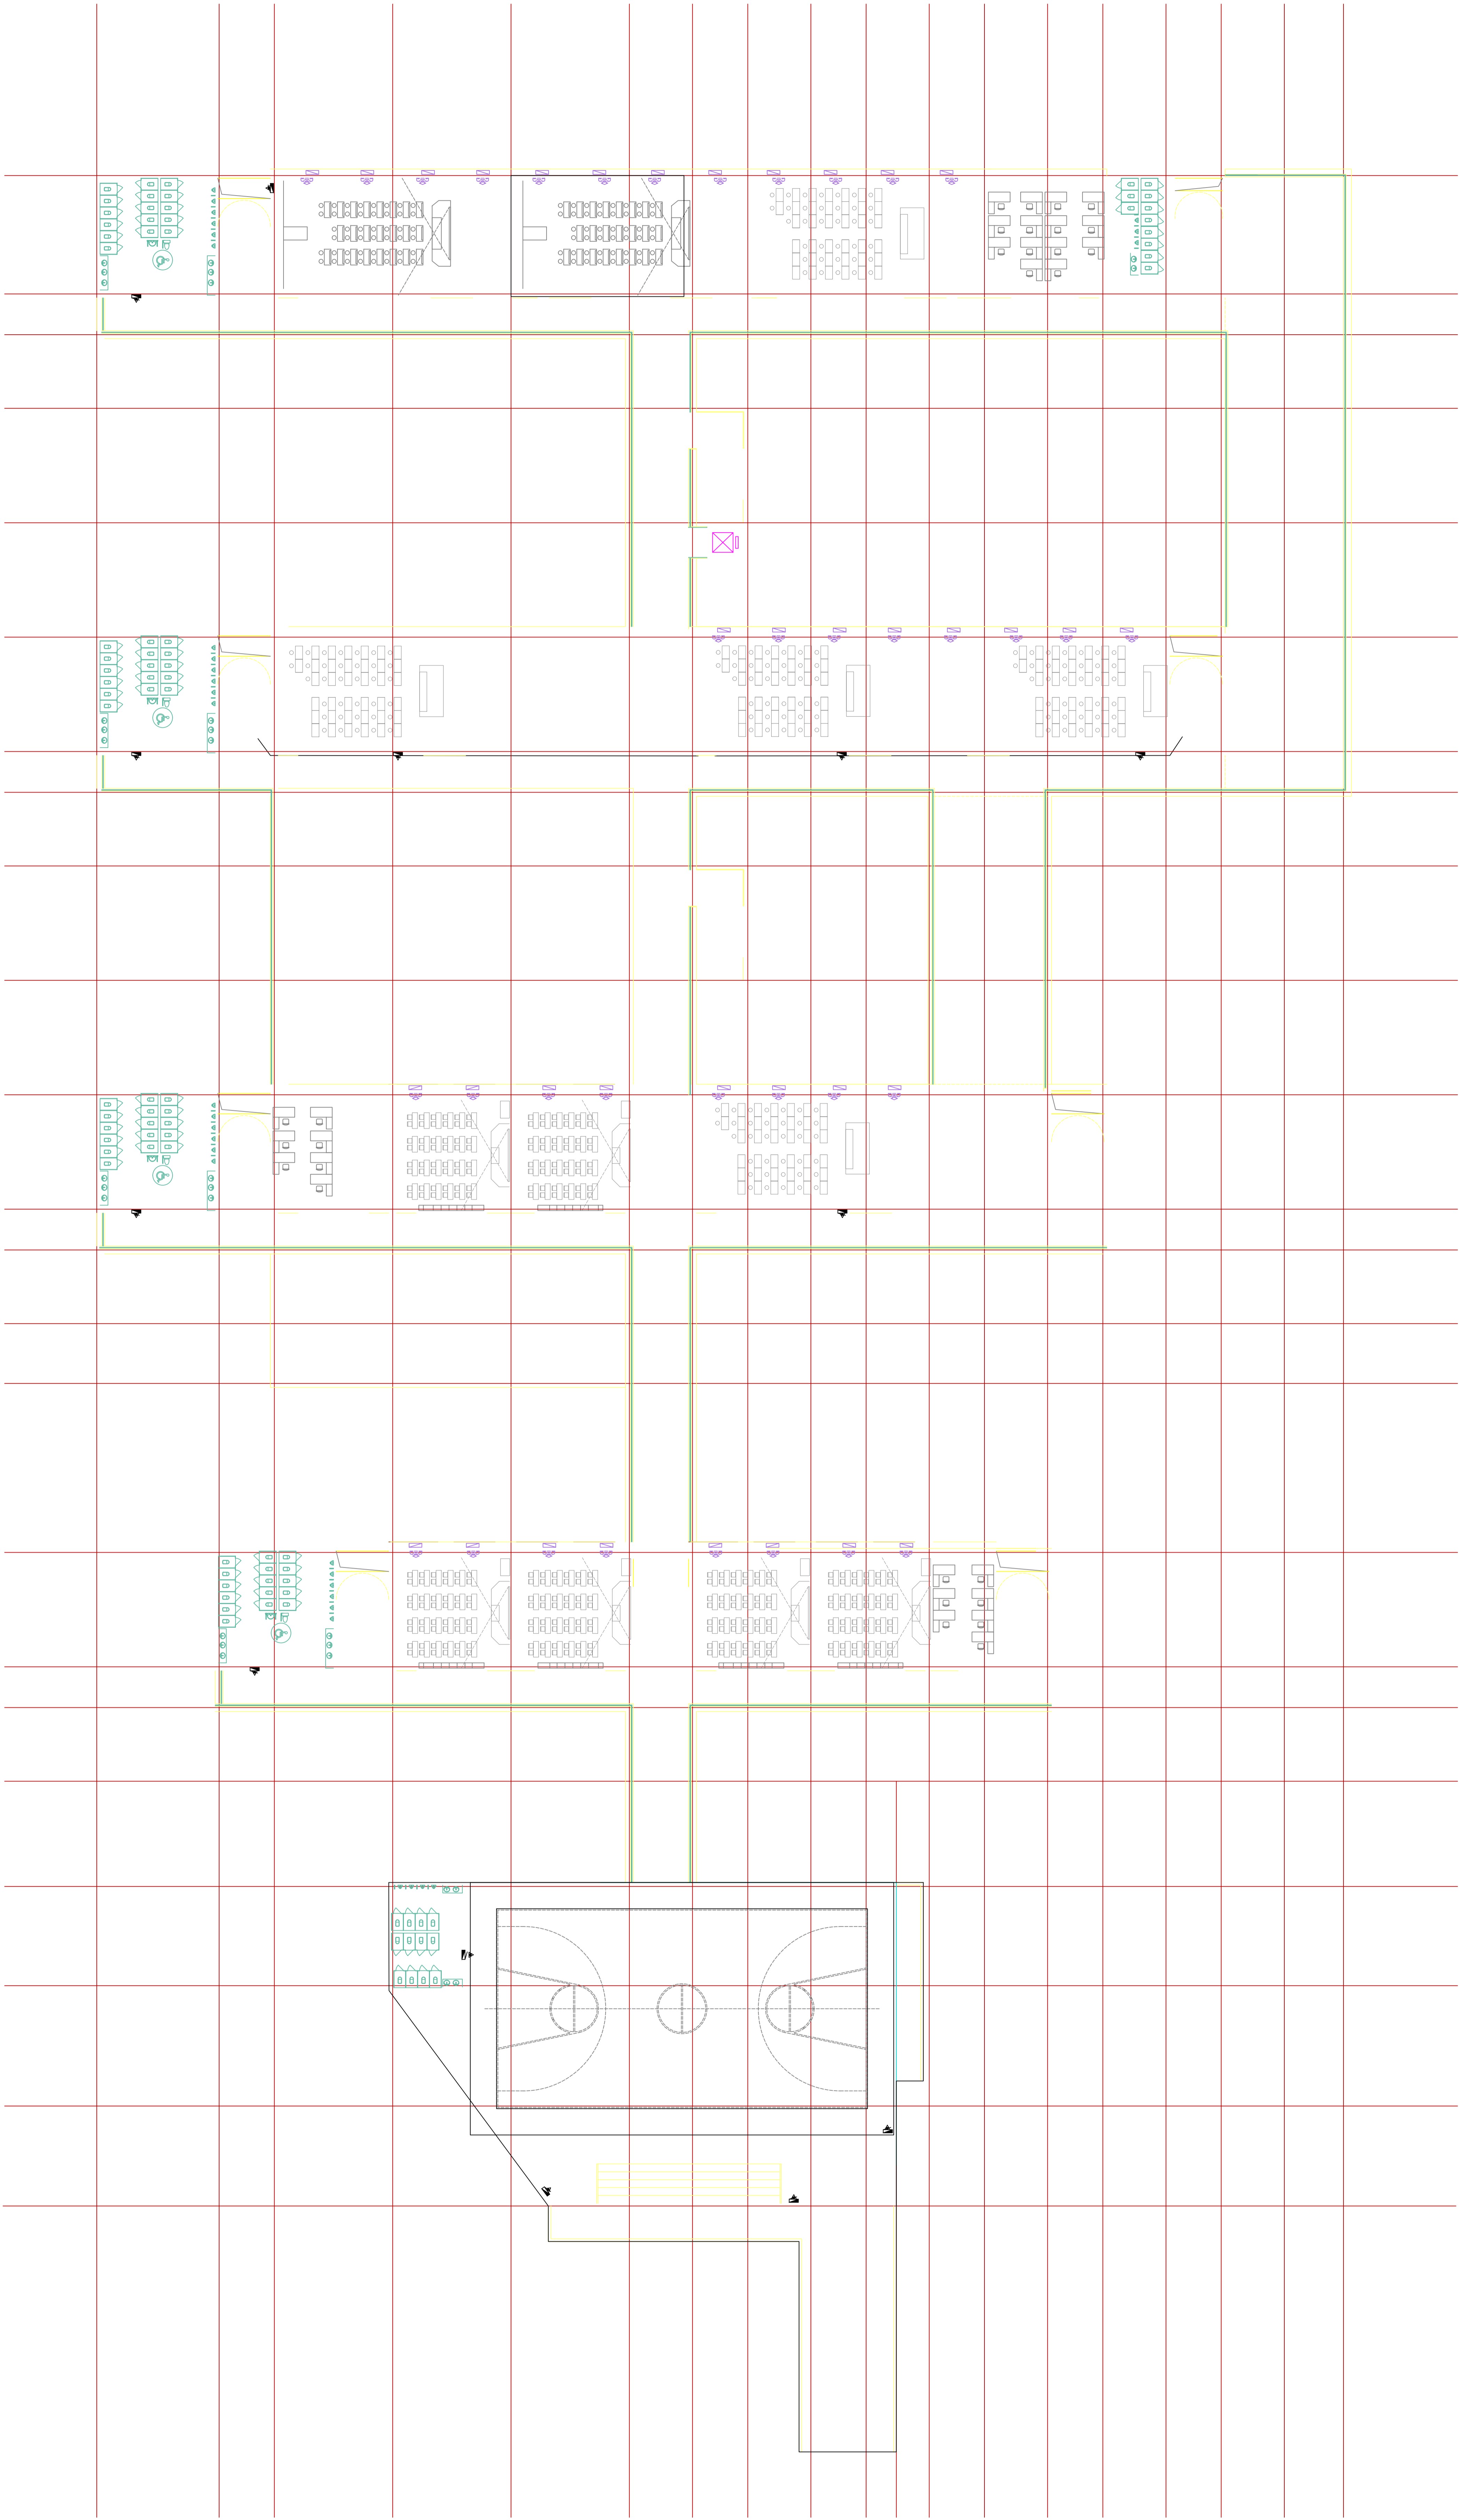


工程名称 Project			
图纸名称 Title			
专业 Subject		设计阶段 Phase	方案阶段
图号 Drawing No.		日期 Date	
电子文件名 File Name			
版权所有，未经授权，不得复制。 ALL RIGHTS RESERVED.			

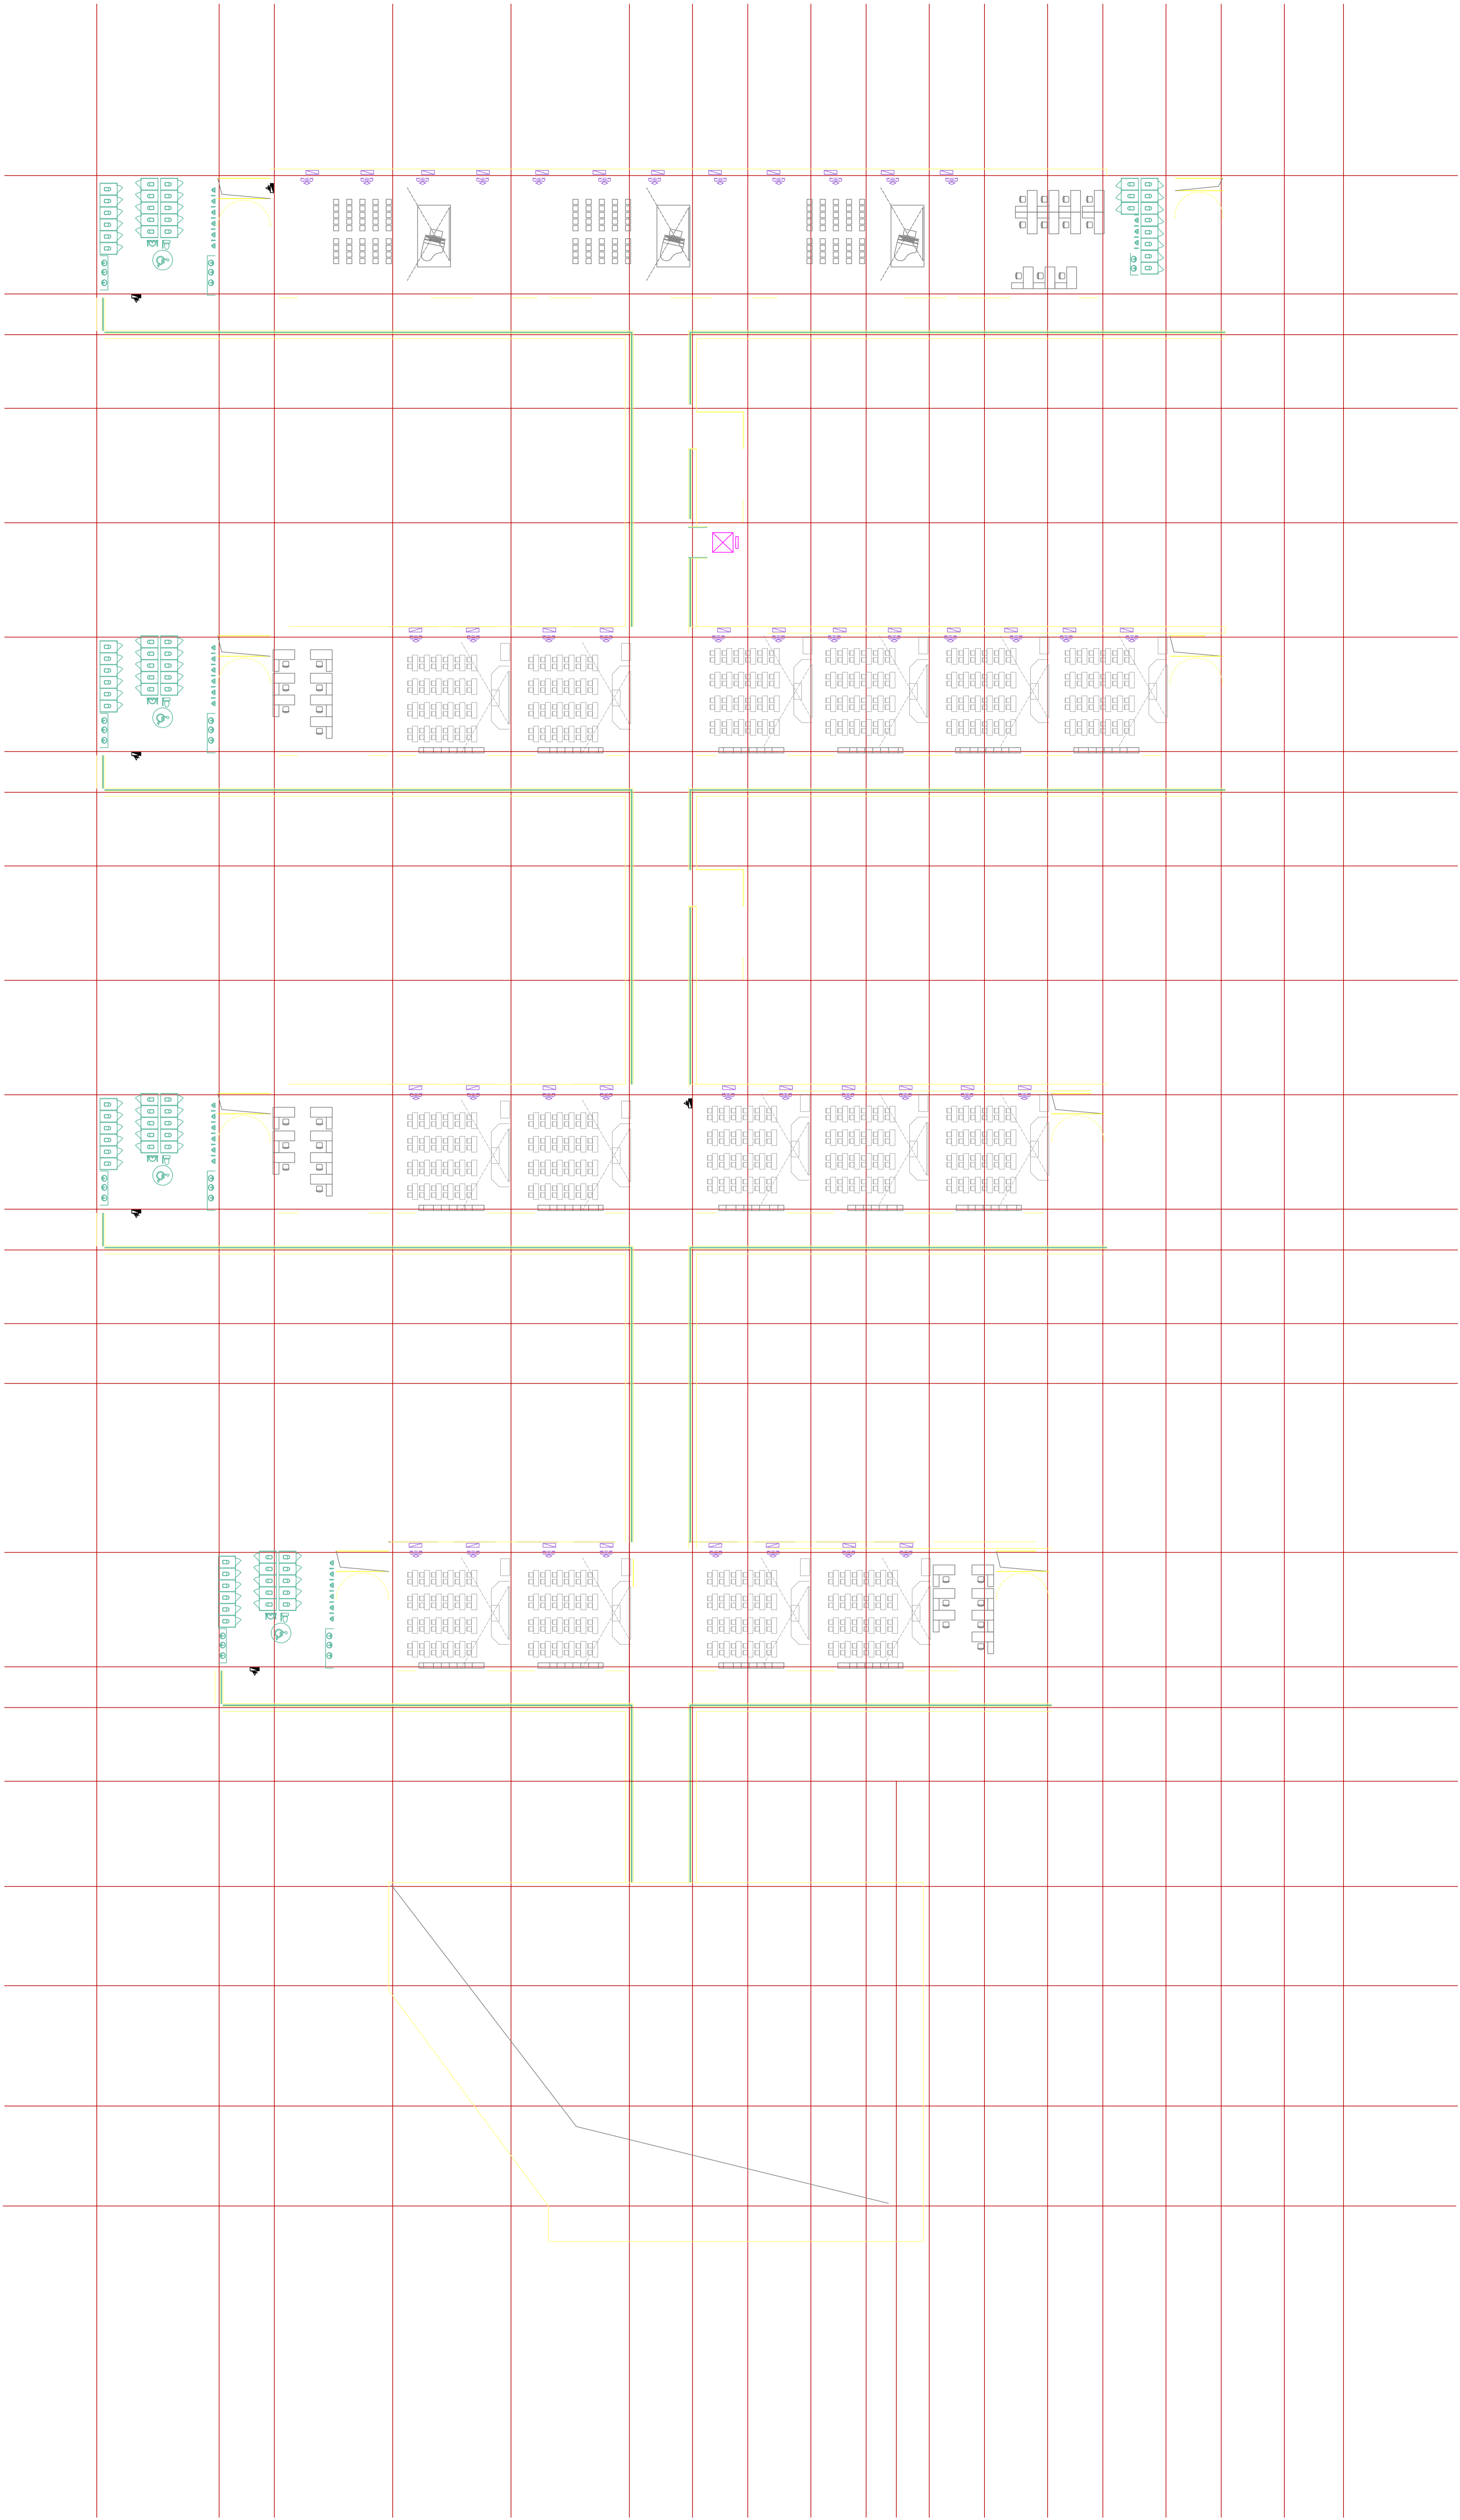


工程名称 Project			
图纸名称 Title			
专业 Subject		设计阶段 Phase	方案阶段
图号 Drawing No.		日期 Date	
电子文件名 File Name			
版权所有，未经授权，不得复制。 ALL RIGHTS RESERVED.			

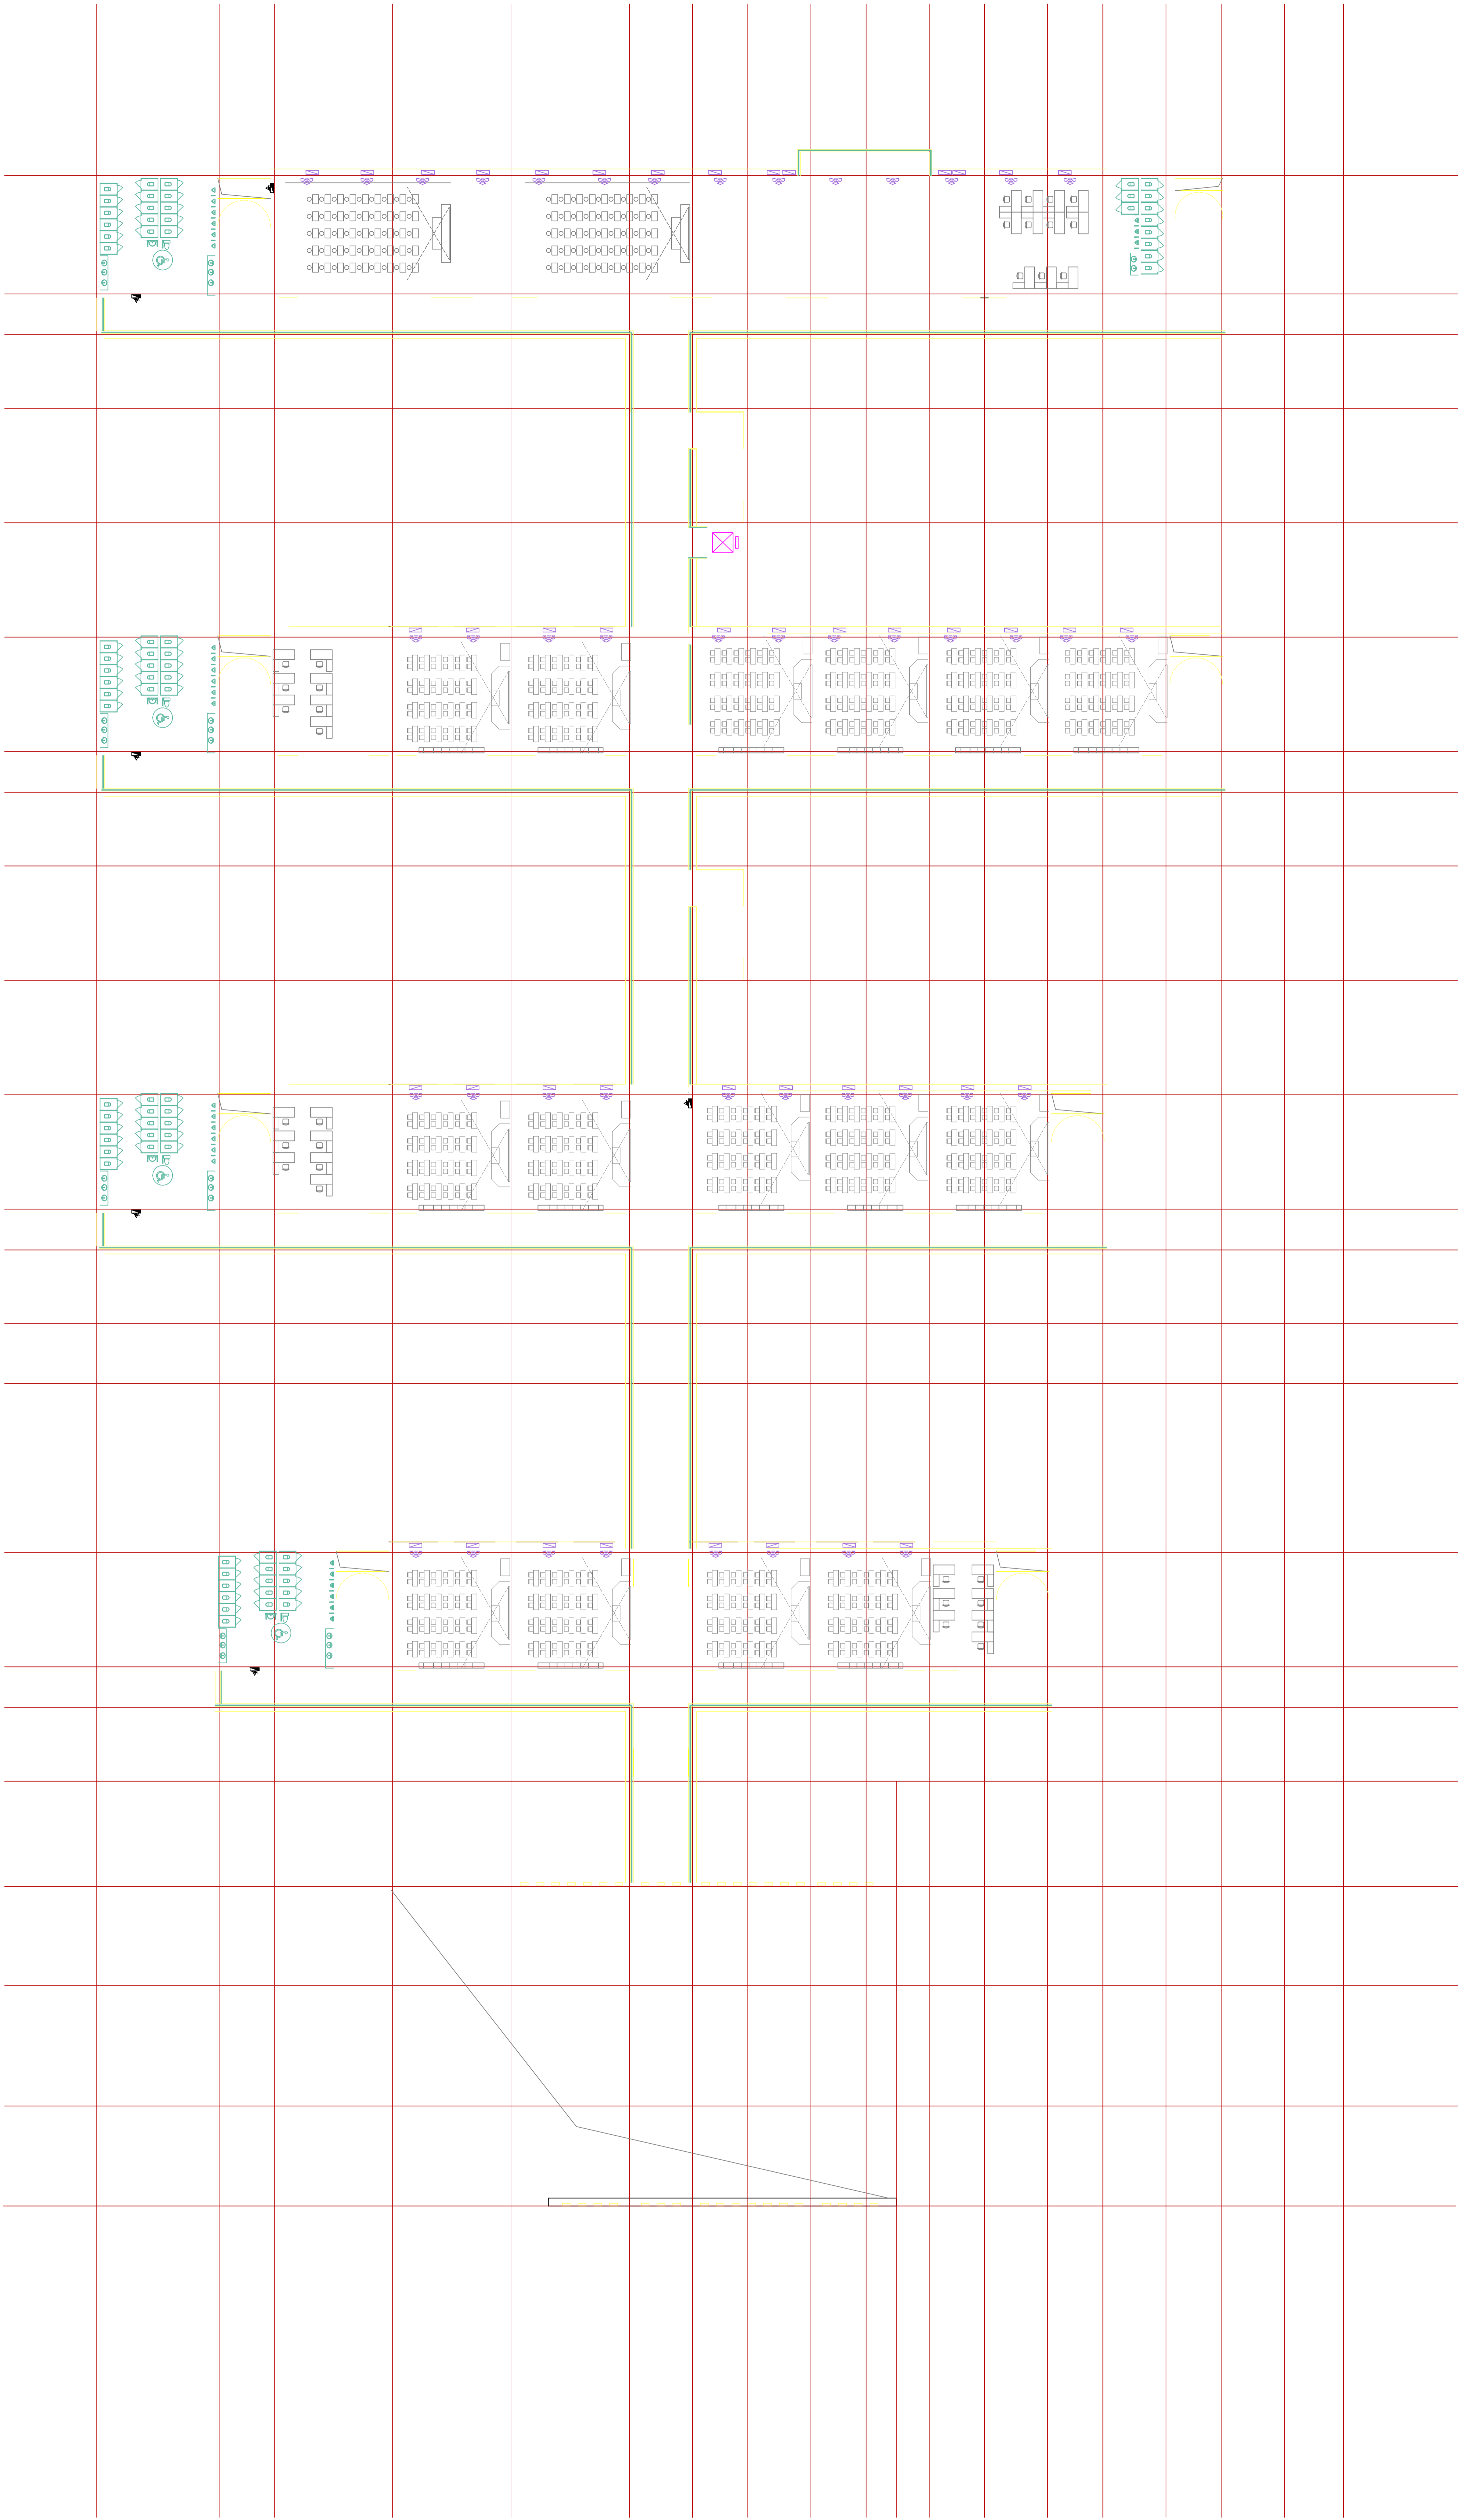

工程名称 Project			
图纸名称 Title			
专业 Subject		设计阶段 Phase	方案阶段
图号 Drawing No.		日期 Date	
电子文件名 File Name			
版权所有，未经授权，不得复制。 ALL RIGHTS RESERVED.			


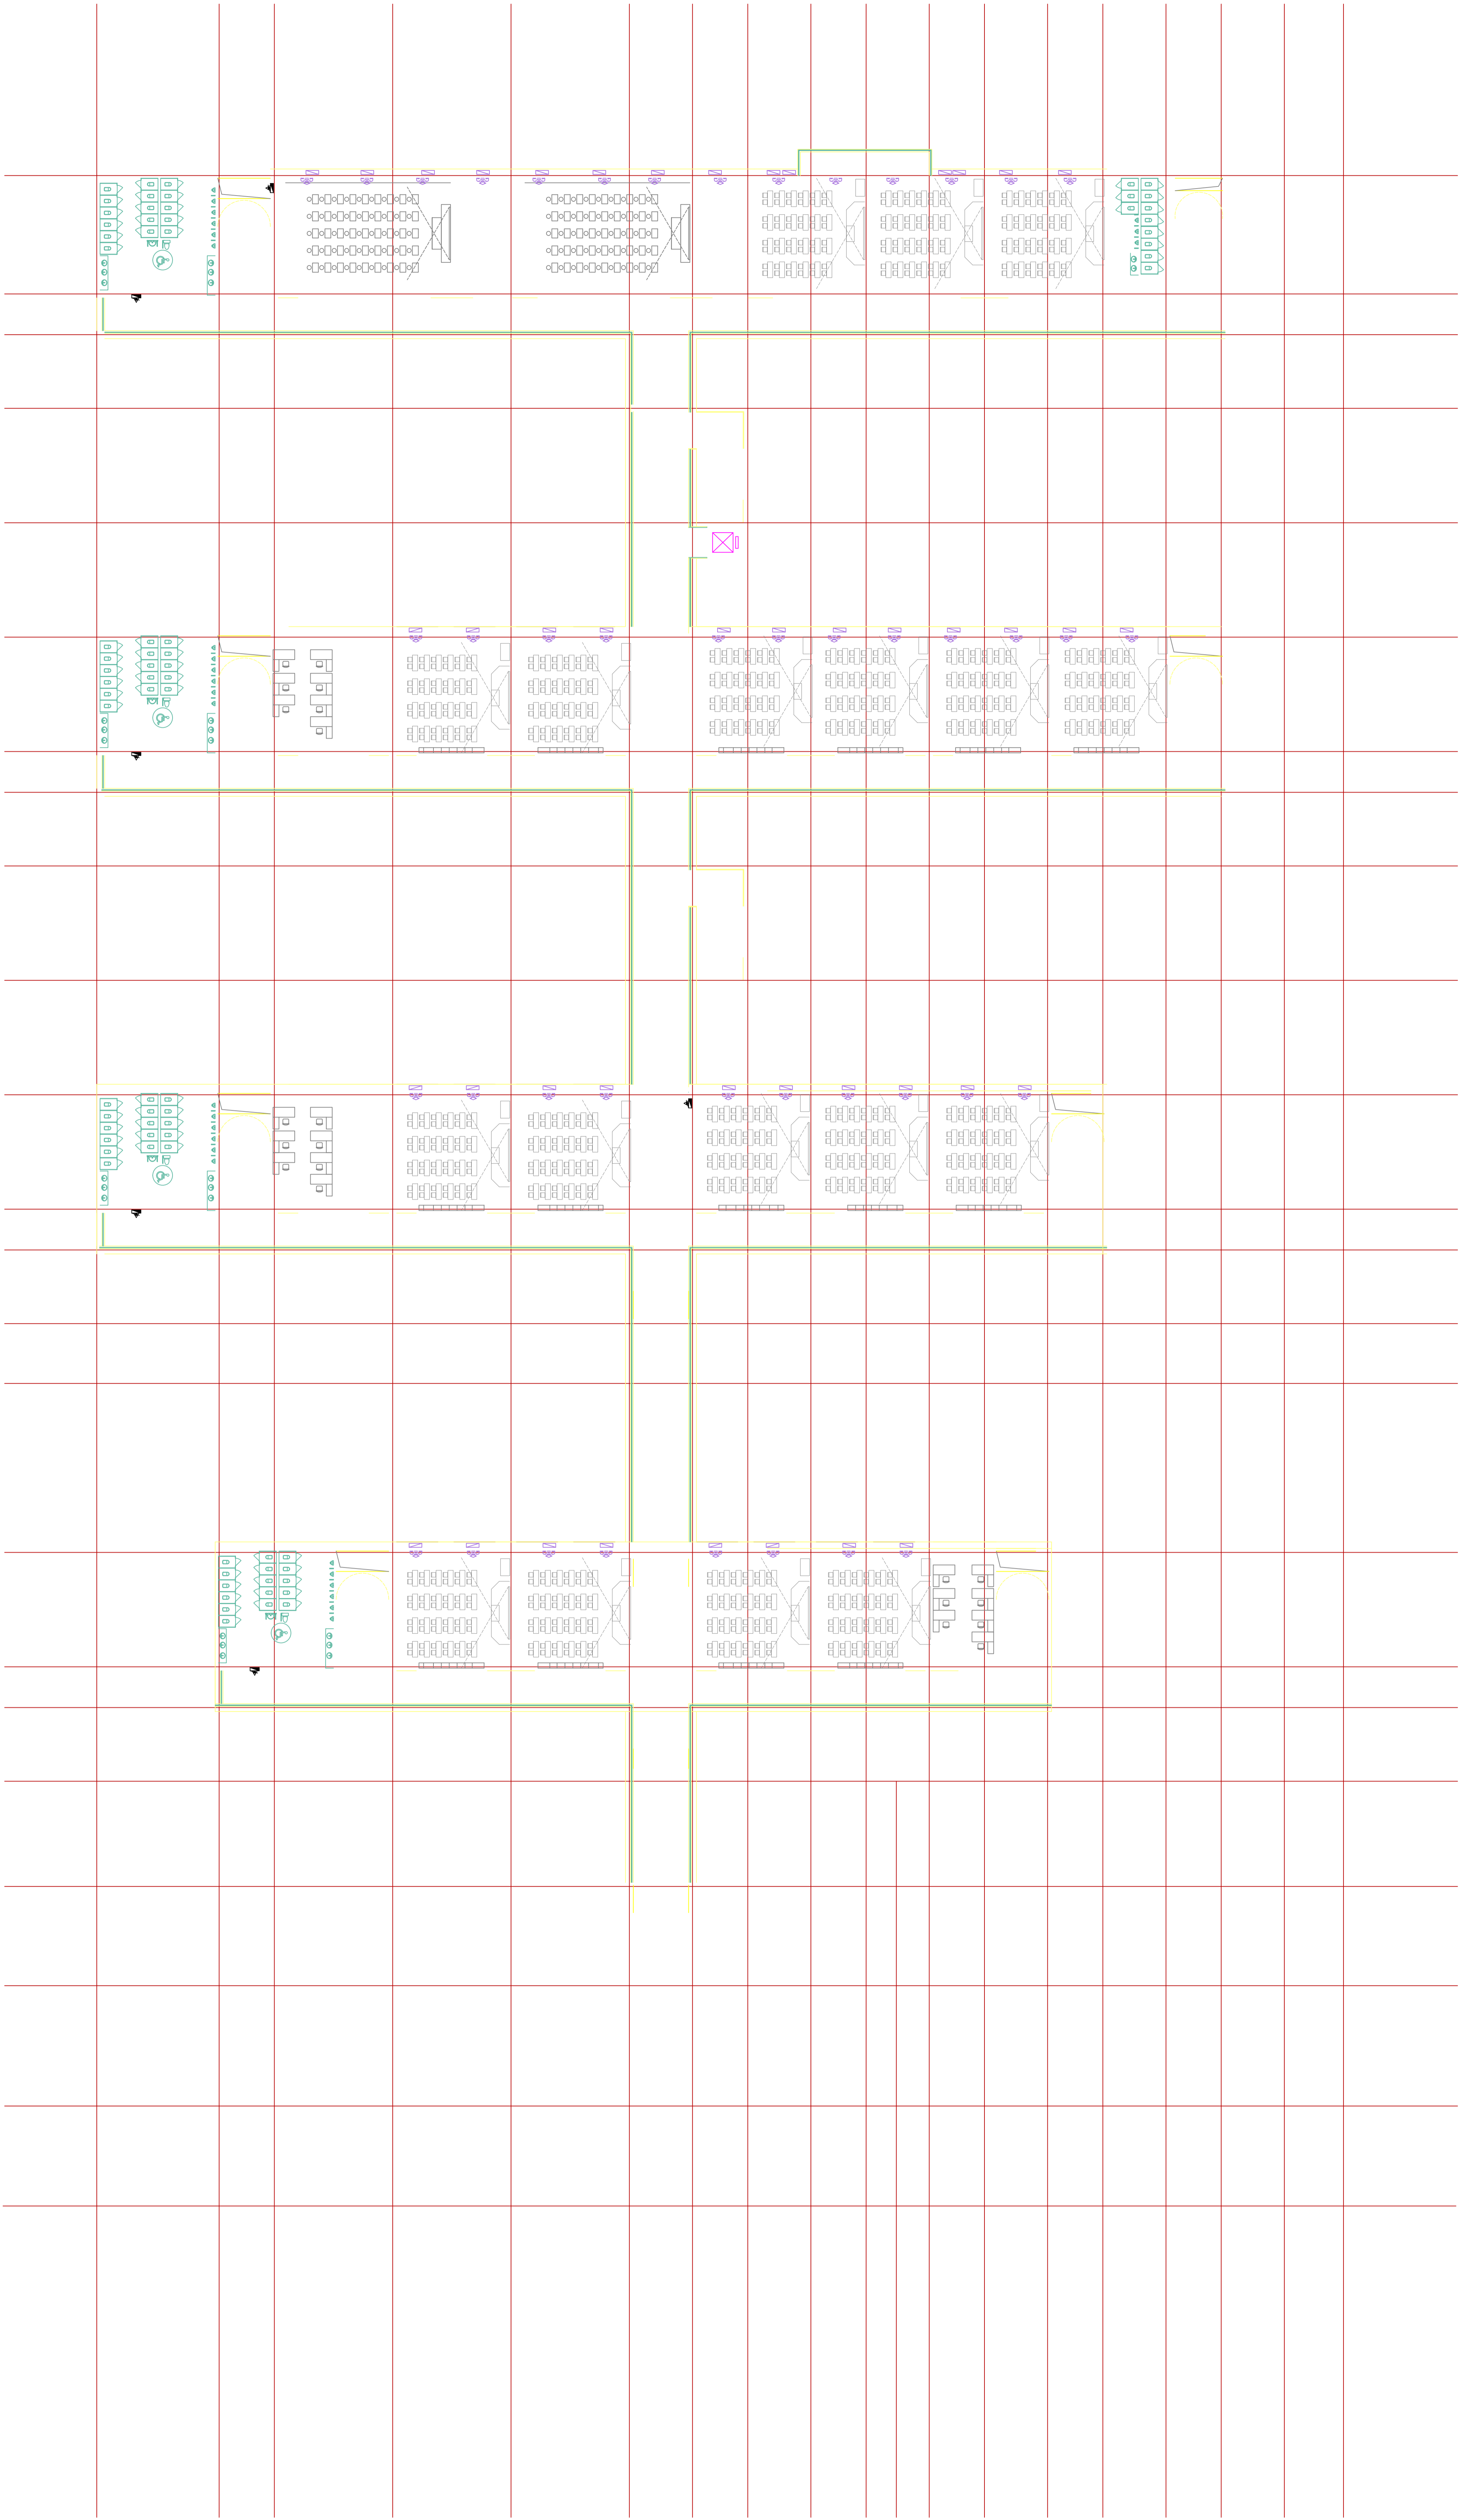


工程名称 Project			
图纸名称 Title			
专业 Subject		设计阶段 Phase	方案阶段
图号 Drawing No.		日期 Date	
电子文件名 File Name			
版权所有，未经授权，不得复制。 ALL RIGHTS RESERVED.			

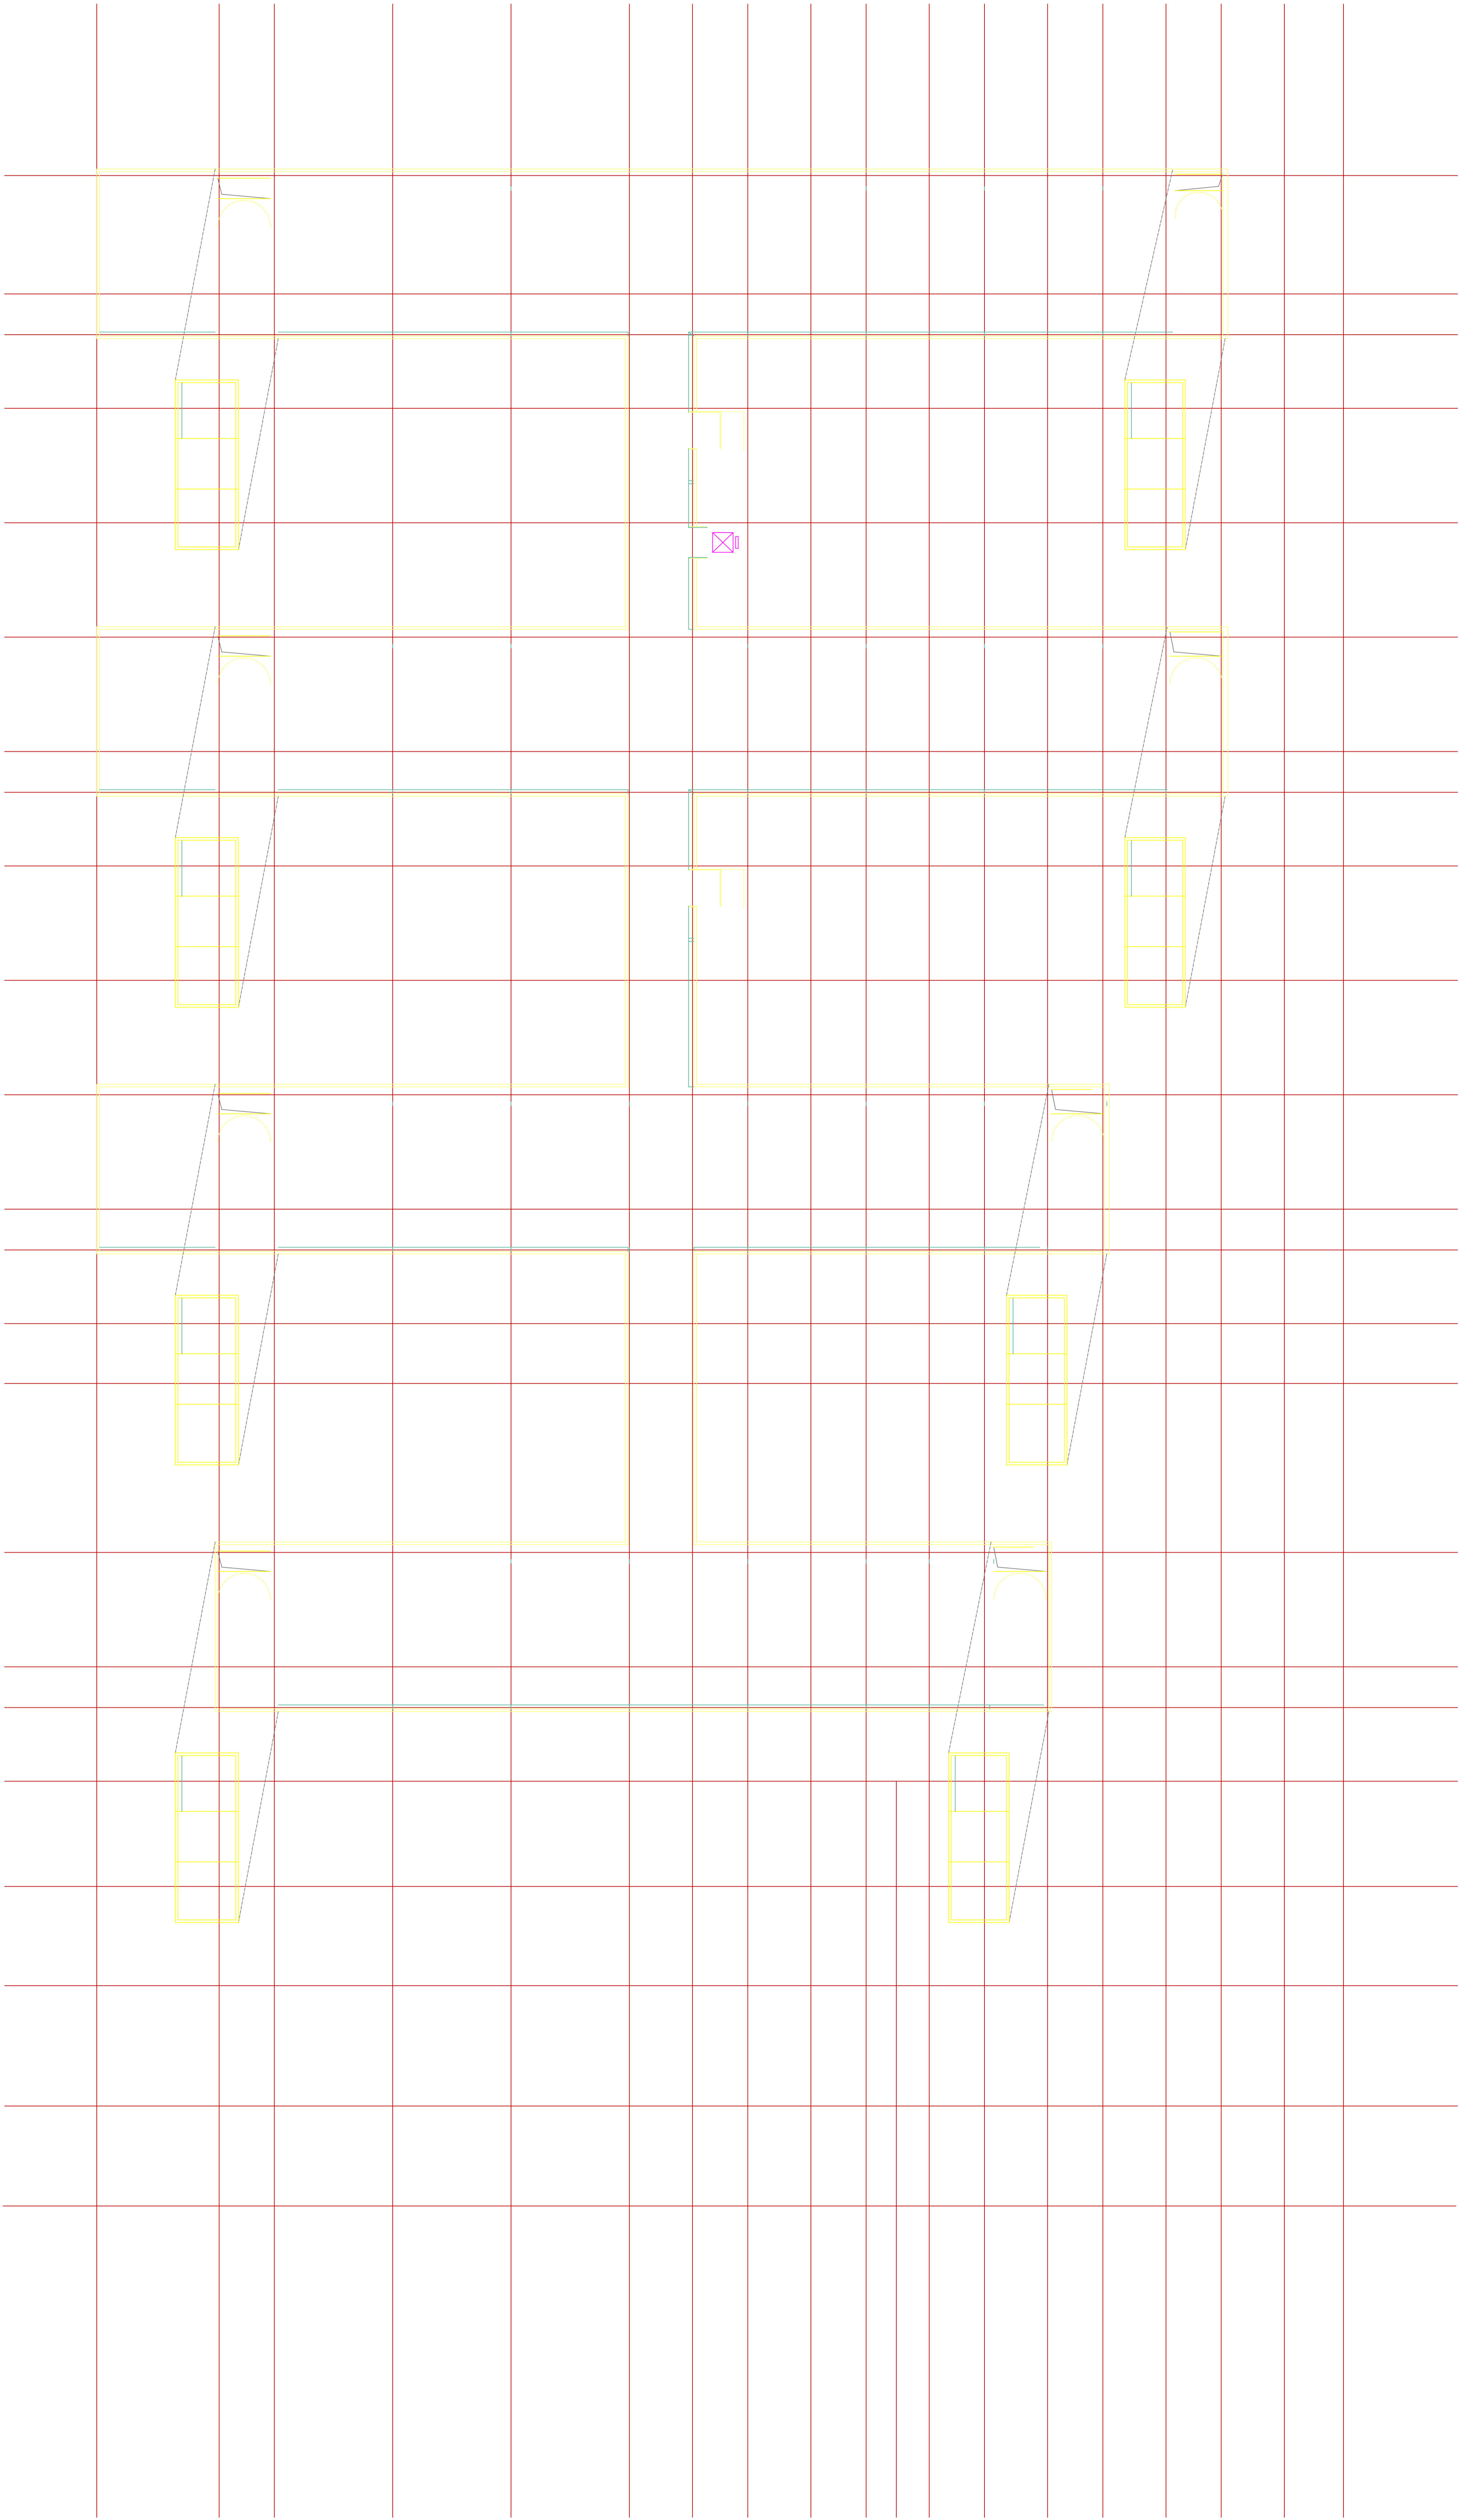


工程名称 Project			
图纸名称 Title			
专业 Subject		设计阶段 Phase	方案阶段
图号 Drawing No.		日期 Date	
电子文件名 File Name			
版权所有，未经授权，不得复制。 ALL RIGHTS RESERVED.			

图例	
A	女儿墙
B	屋面结构板/门
C	屋面结构板
D	屋面结构板/女儿墙
E	屋面结构板
F	屋面结构板

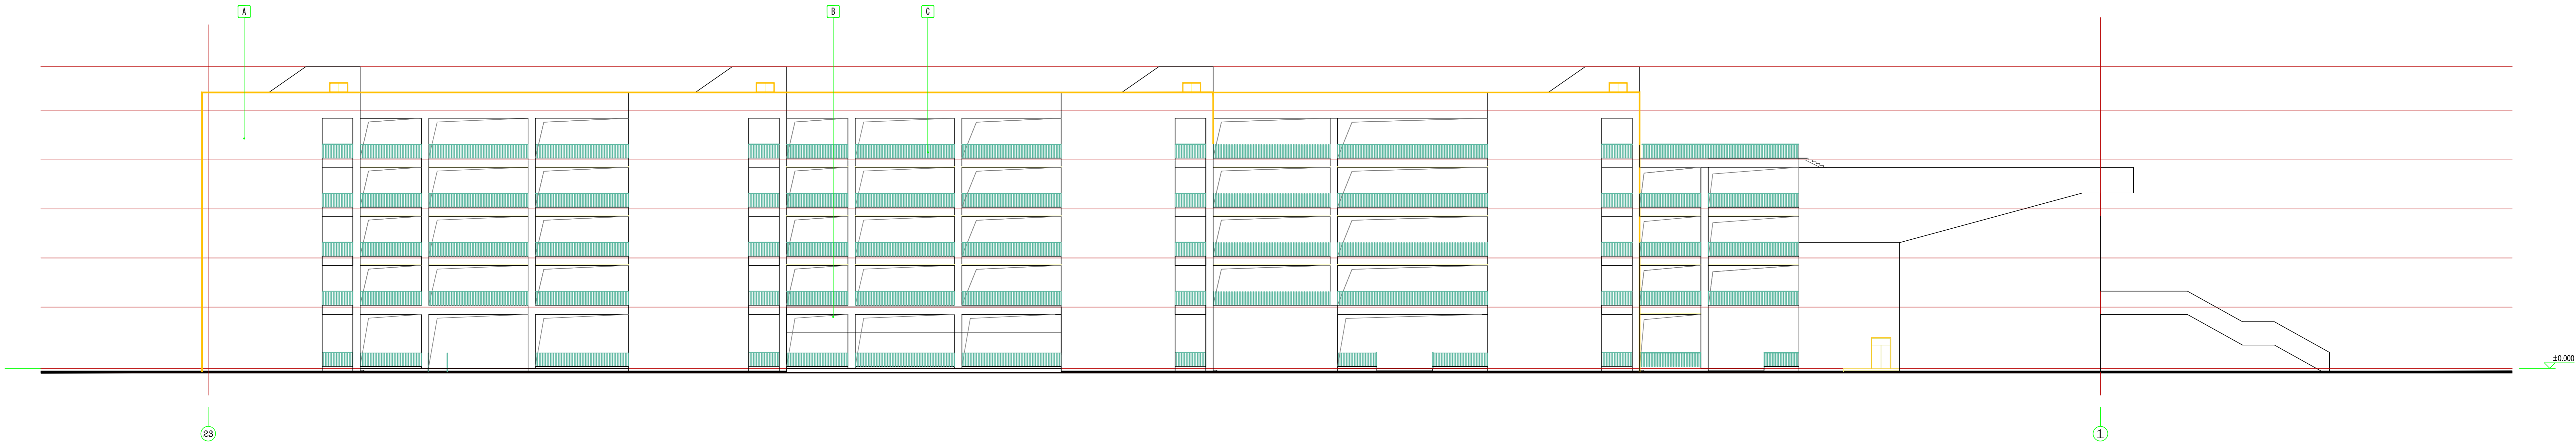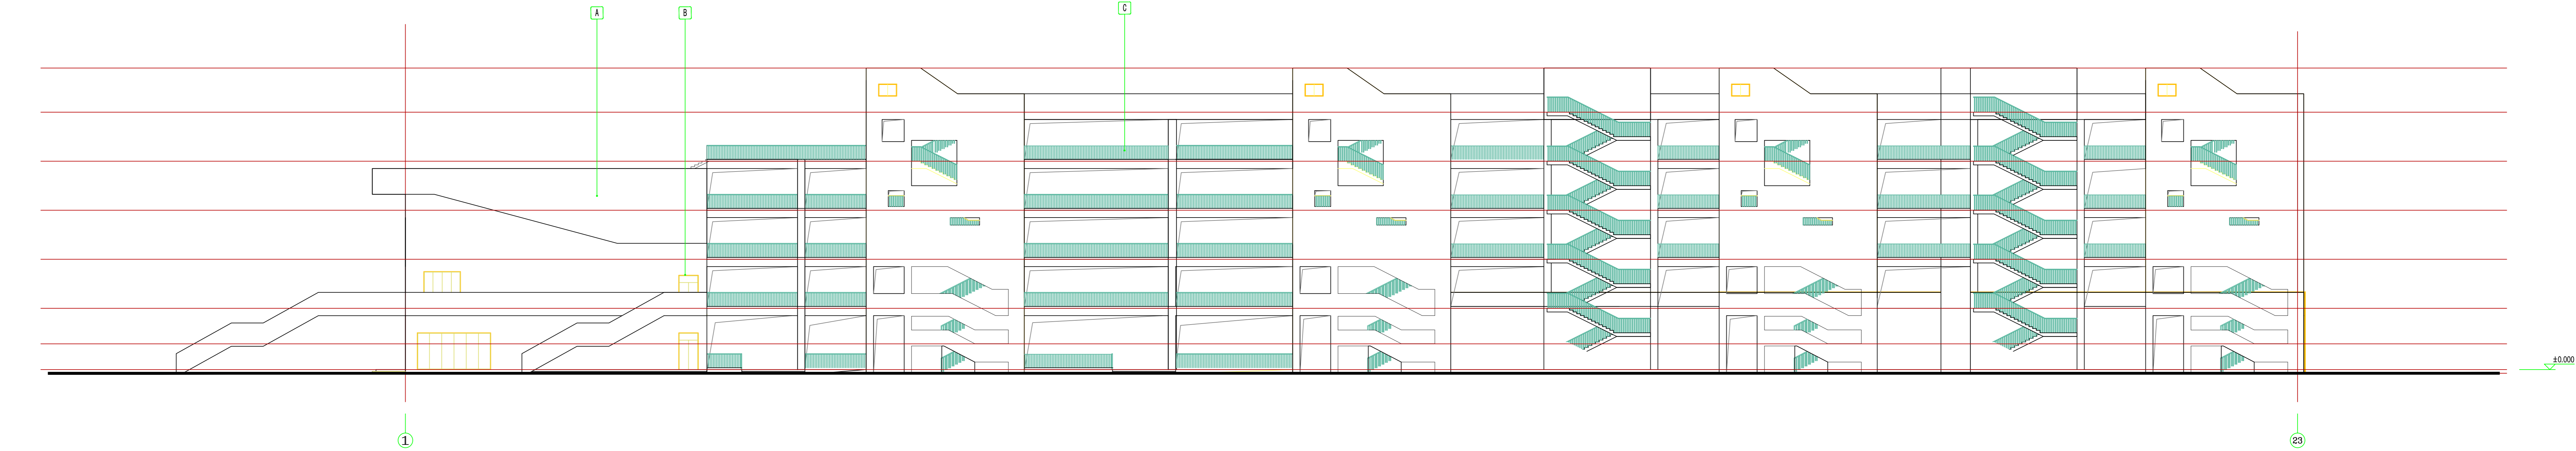


工程名称 Project			
图纸名称 Title			
专业 Subject		设计阶段 Phase	方案阶段
图号 Drawing No.		日期 Date	
电子文件名 File Name			
版权所有，未经授权，不得复制。 ALL RIGHTS RESERVED.			

图例	
A	女儿墙
B	屋面结构板/门
C	屋面结构板
D	屋面结构板/门
E	屋面结构板
F	屋面结构板

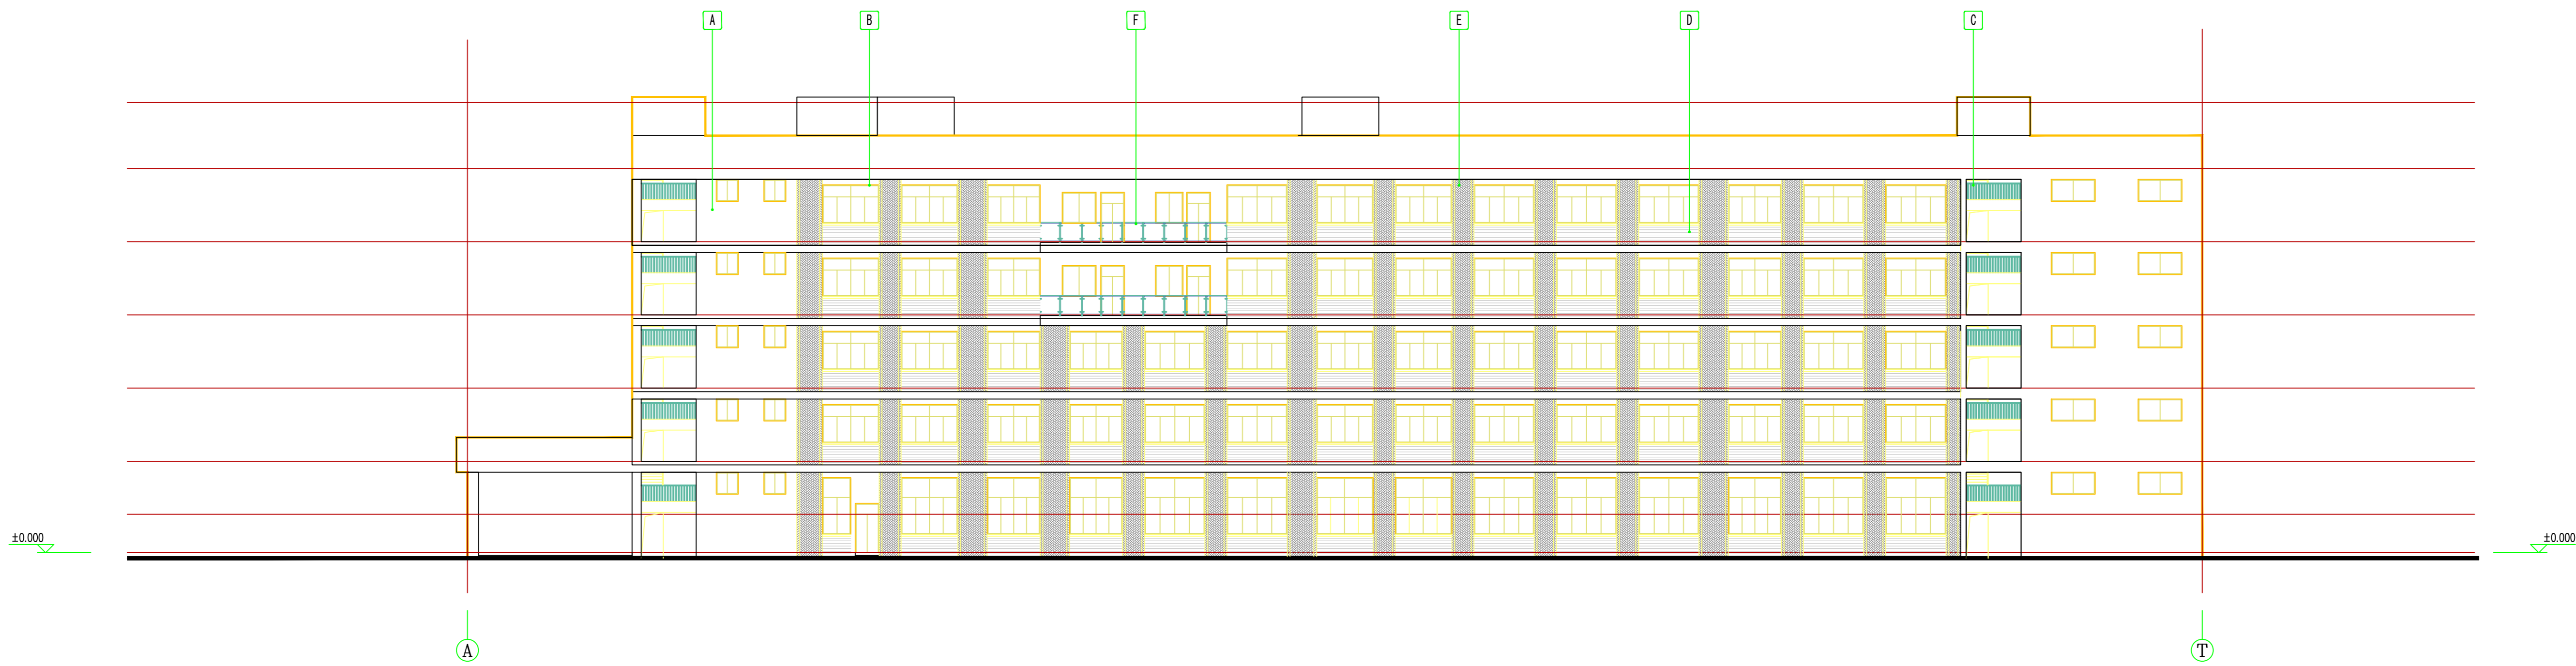

工程名称 Project			
图纸名称 Title			
专业 Subject		设计阶段 Phase	方案阶段
图号 Drawing No.		日期 Date	
电子文件名 File Name			
版权所有，未经授权，不得复制。 ALL RIGHTS RESERVED.			

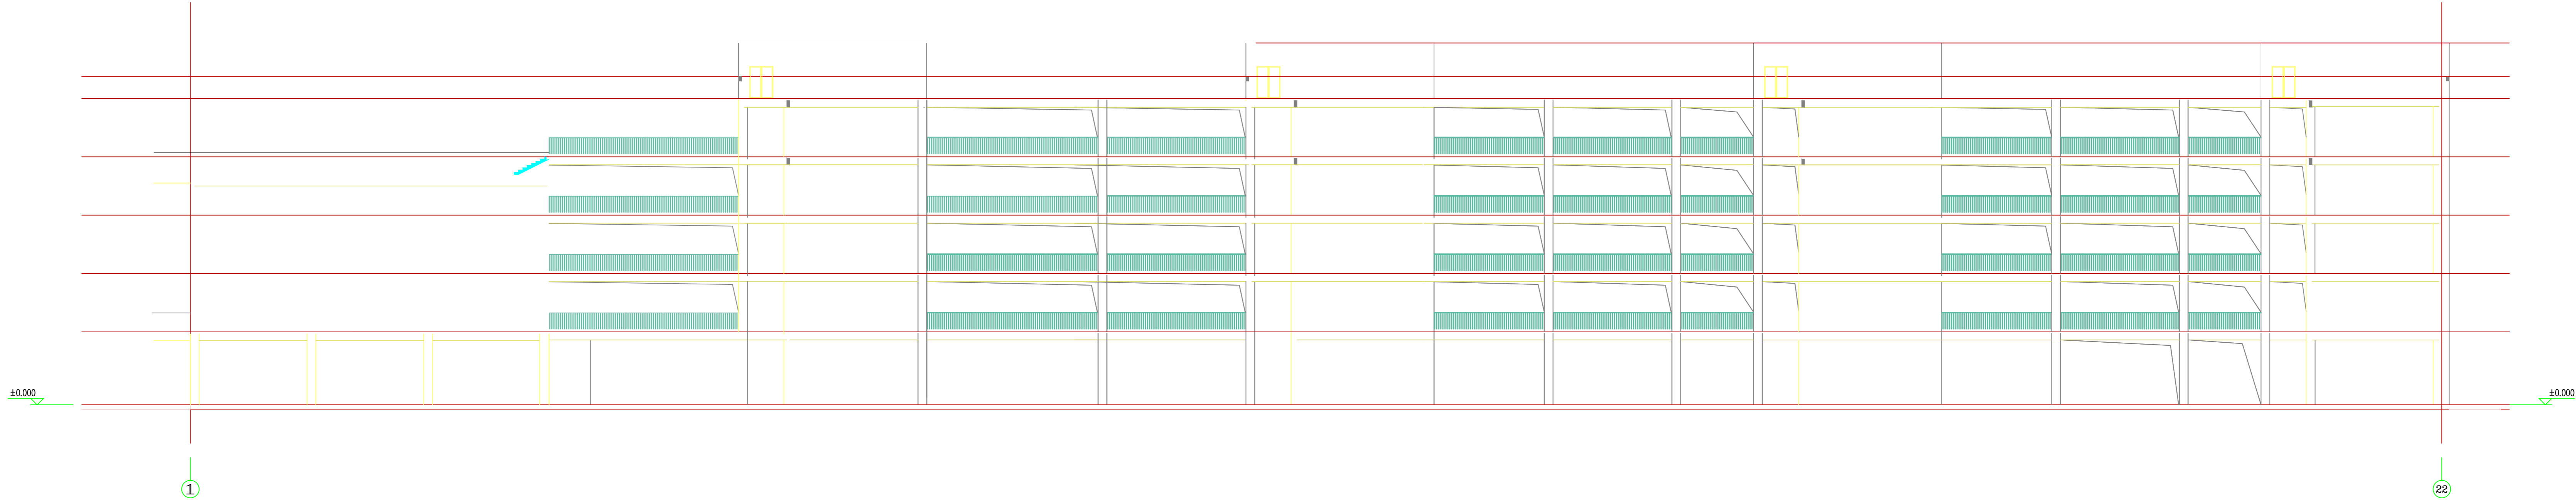

工程名称 Project			
图纸名称 Title			
专业 Subject		设计阶段 Phase	方案阶段
图号 Drawing No.		日期 Date	
电子文件名 File Name			
版权所有，未经授权，不得复制。 ALL RIGHTS RESERVED.			