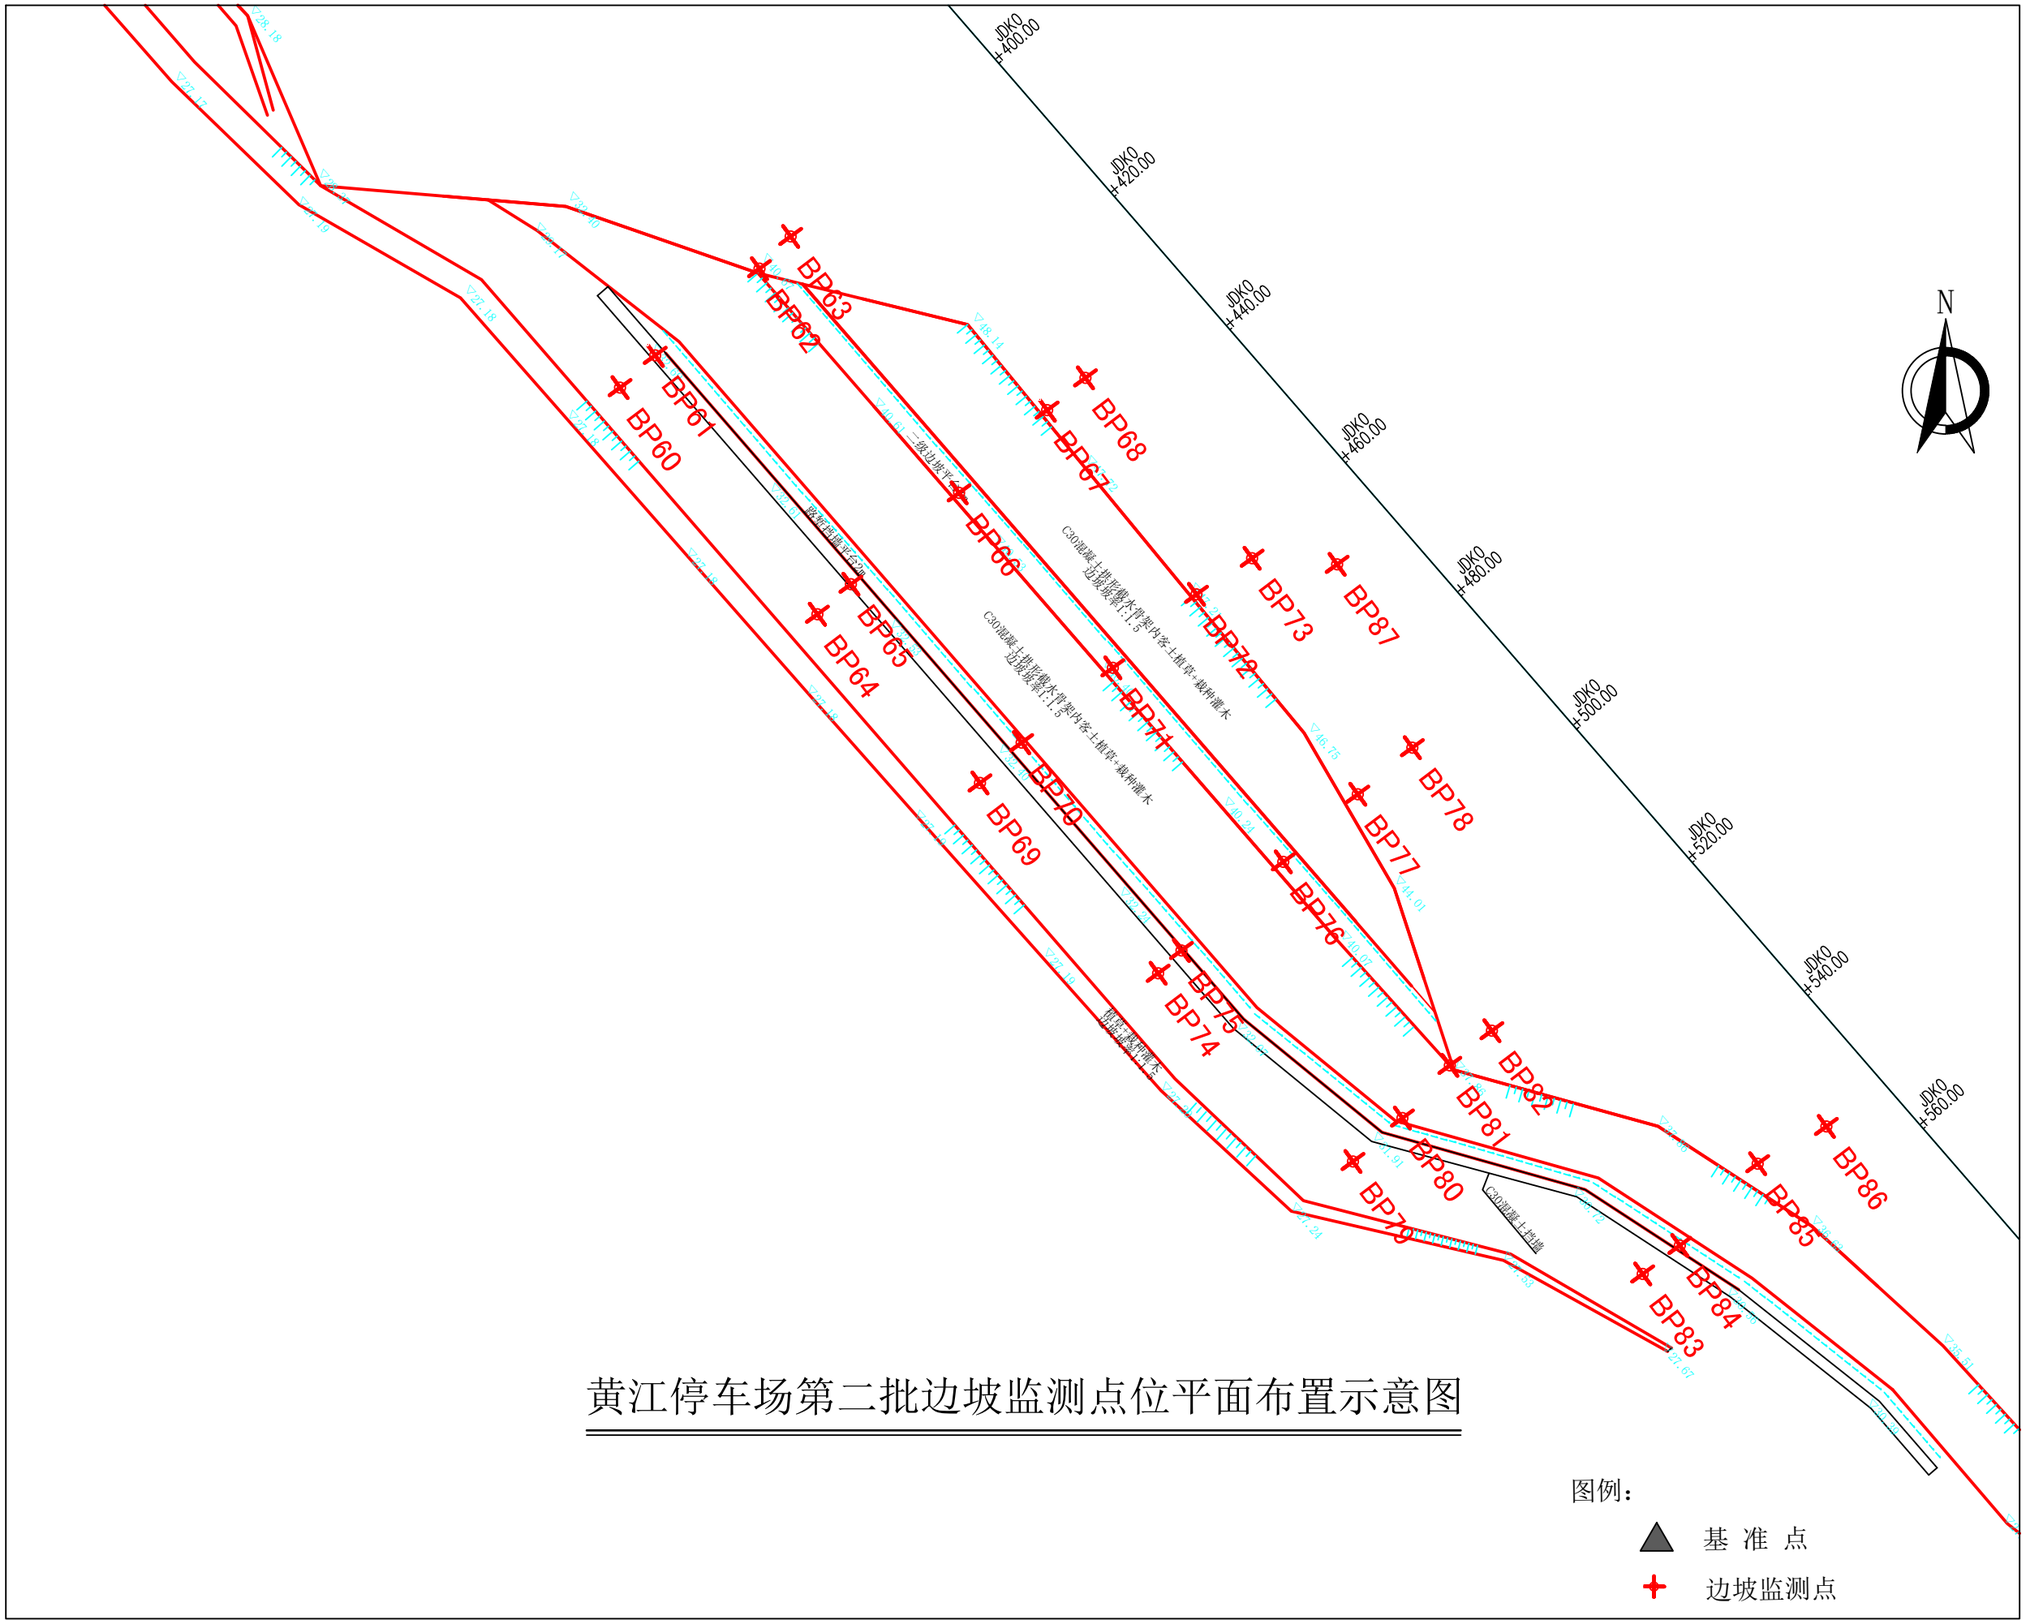

黄江停车场第二批边坡监测点位平面布置示意图