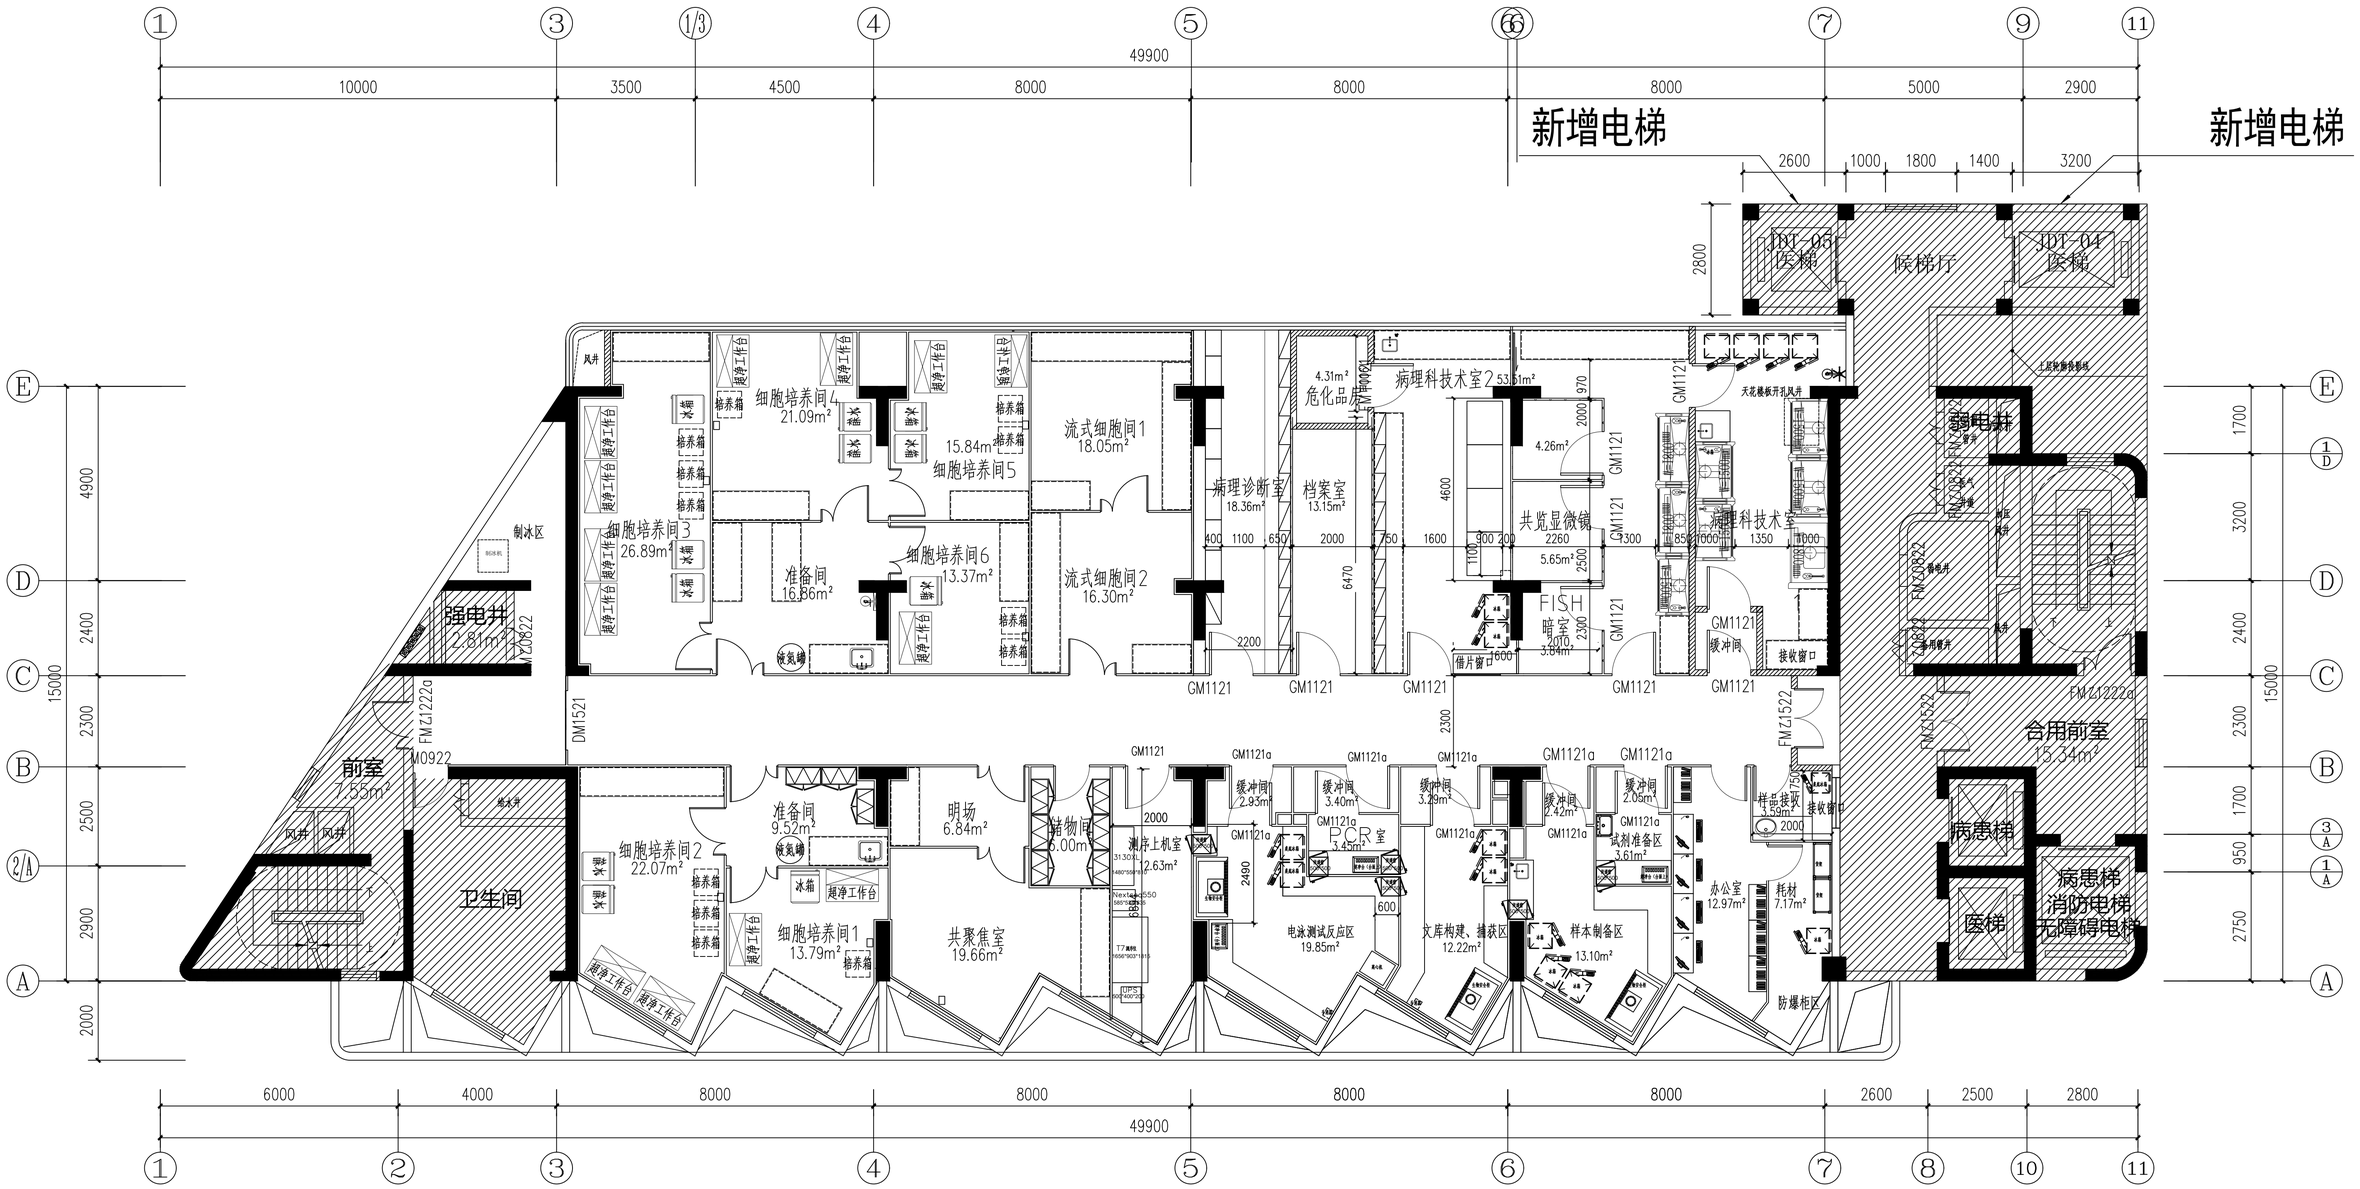

中山大学眼科中心（区庄）实验室15层平面示意图

面积约560m²　　(2024-11-25-1)