


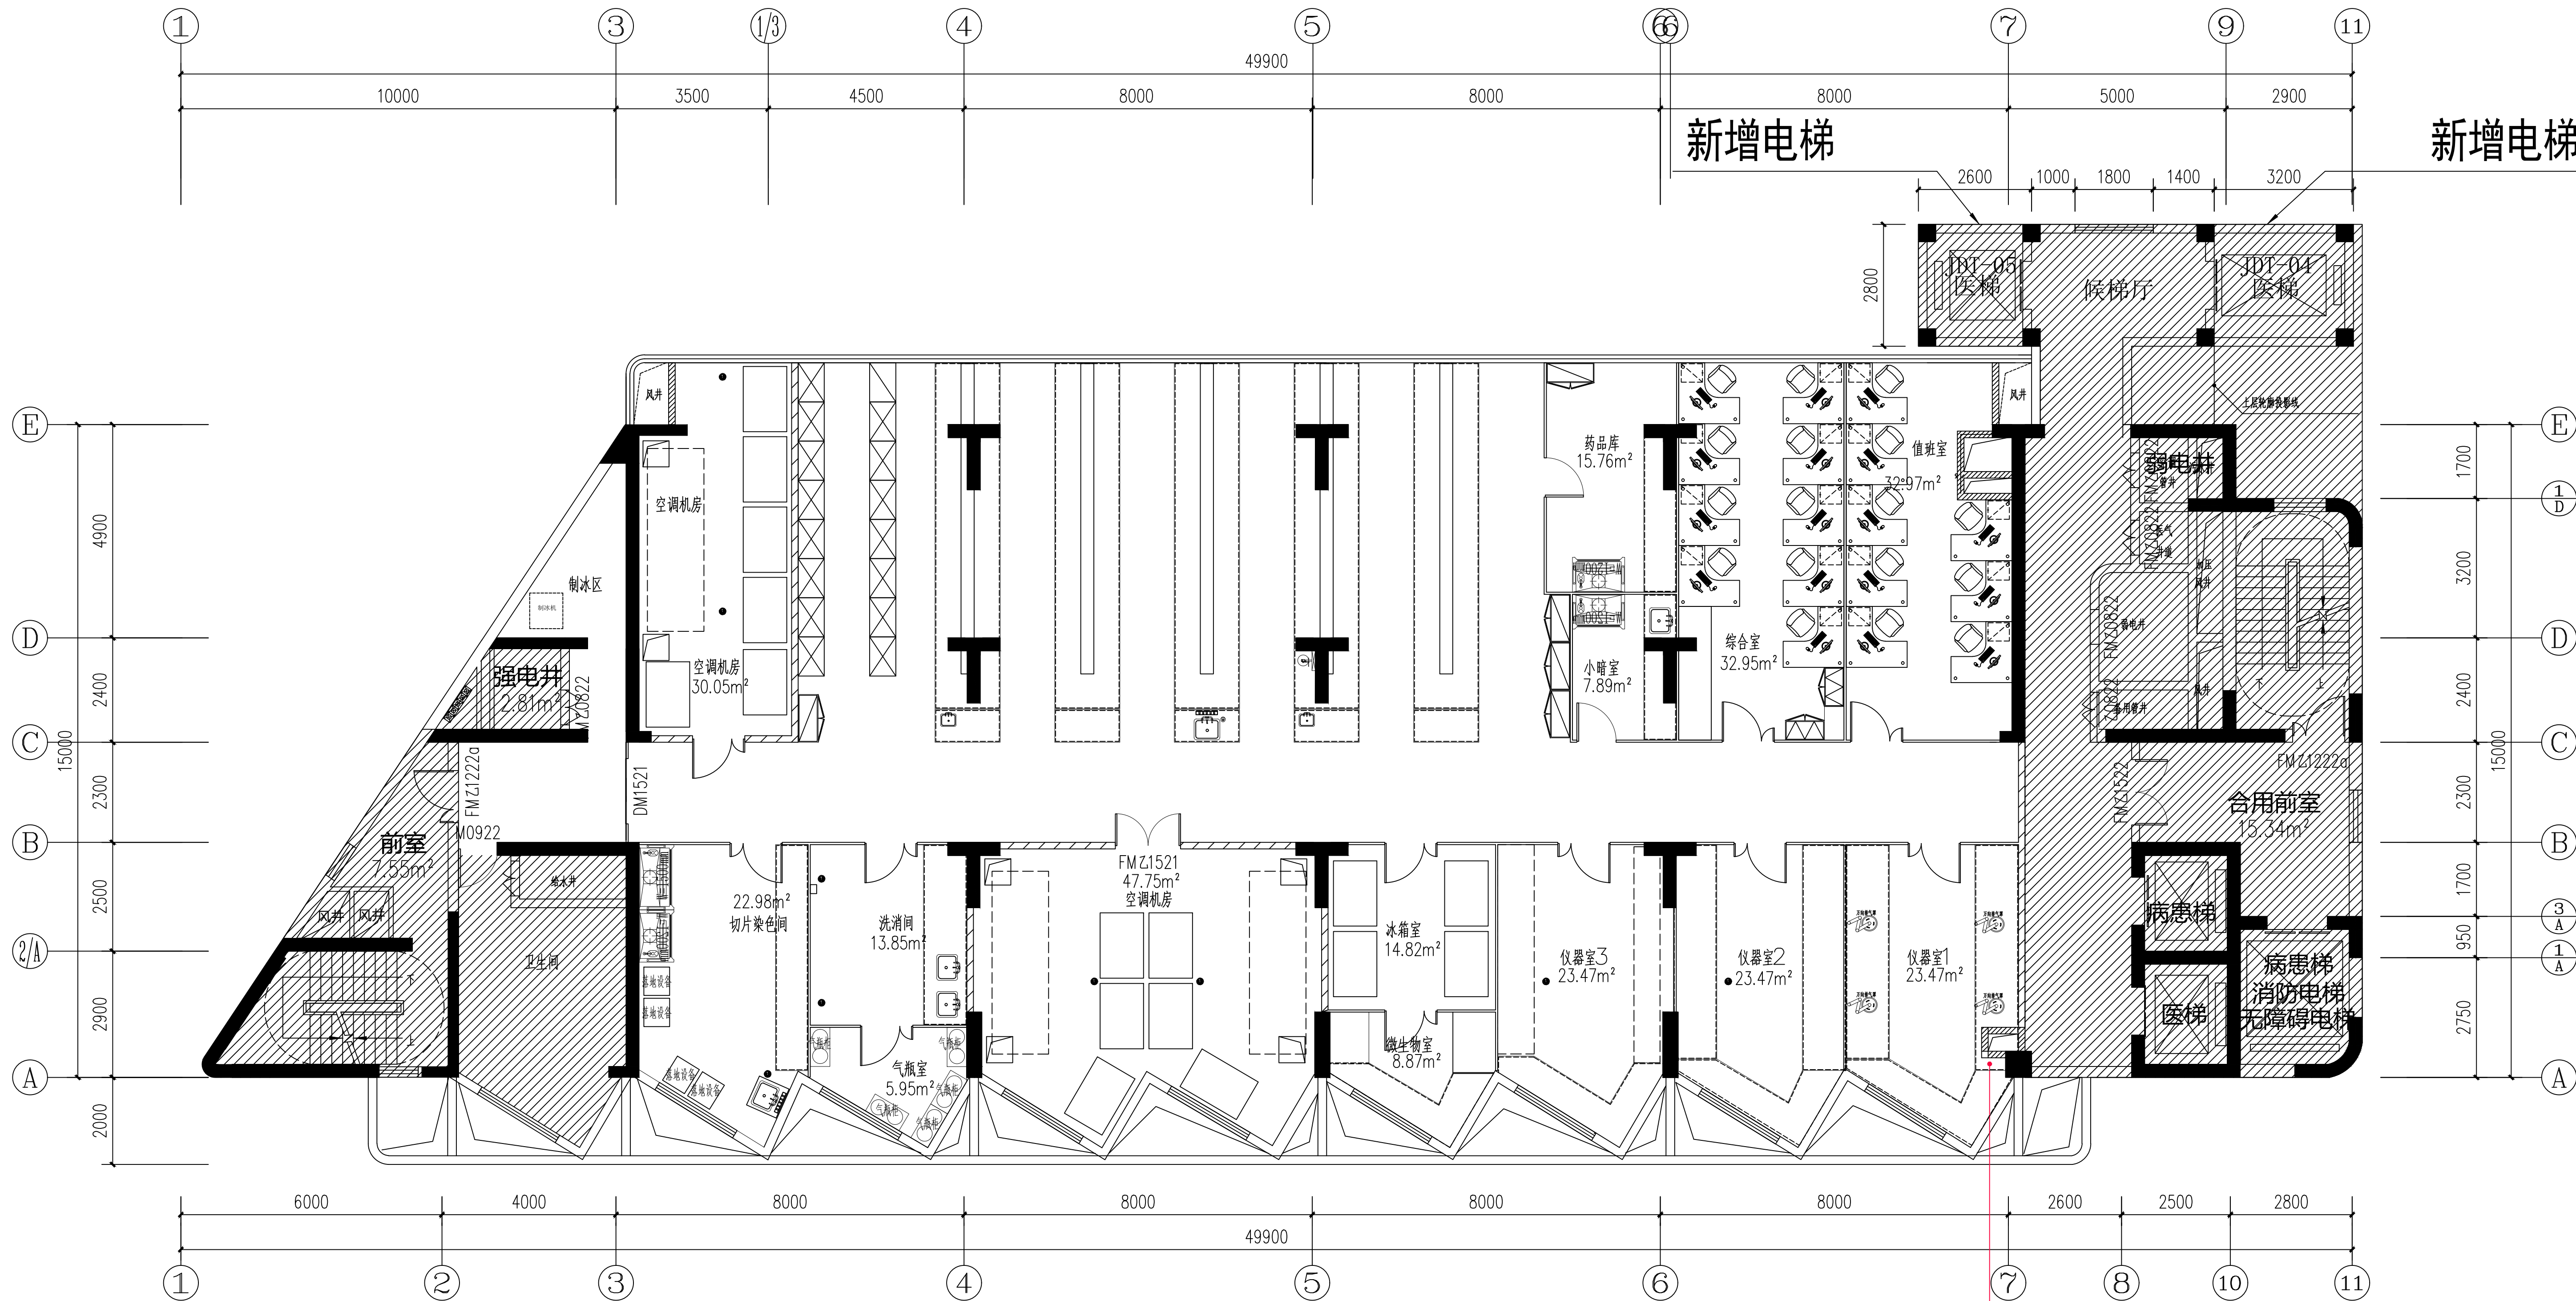

15楼管道提资, 15楼楼板天花开洞, 直通屋顶

中山大学眼科中心（区庄）实验室16层平面方案

面积约560m² （2024-11-27-1）

楼梯		电梯	
消防楼梯		无障碍电梯	
医梯		病患梯	
强电井		弱电井	
风井		空调机房	
卫生间		洗消间	
气瓶室		冰箱室	
微生物室		仪器室	
综合室		值班室	
药品库		小睡室	
前室		合用前室	
强电井		弱电井	
风井		空调机房	
卫生间		洗消间	
气瓶室		冰箱室	
微生物室		仪器室	
综合室		值班室	
药品库		小睡室	
前室		合用前室	