

其他说明

注册章

设计出图专用章

建设单位  
电白城市交通投资集团有限公司

工程名称  
电白区人才公寓基坑支护工程

工程编号  
2022-YS02-015

职 责	姓 名	签 名
DUTY	NAME	SIGNATURE

审 定	吴超源	
APPROVED BY		

审 核	杨洪东	
EXAMINED BY		

项目负责	何辉祥	
PROJECT CHIEF		

校 对	黄喜成	
CHECKED BY		

设 计	吴 畅	
DESIGNED BY		


图纸名称

4-4剖面图（D-E段）

阶 段	施 工 图	比 例	1:100
STAGE		SCALE	

图号	JK-10	DRAWING NO.
----	-------	-------------

日 期	2022. 12	页 次	11/24
DATE		PAGE	

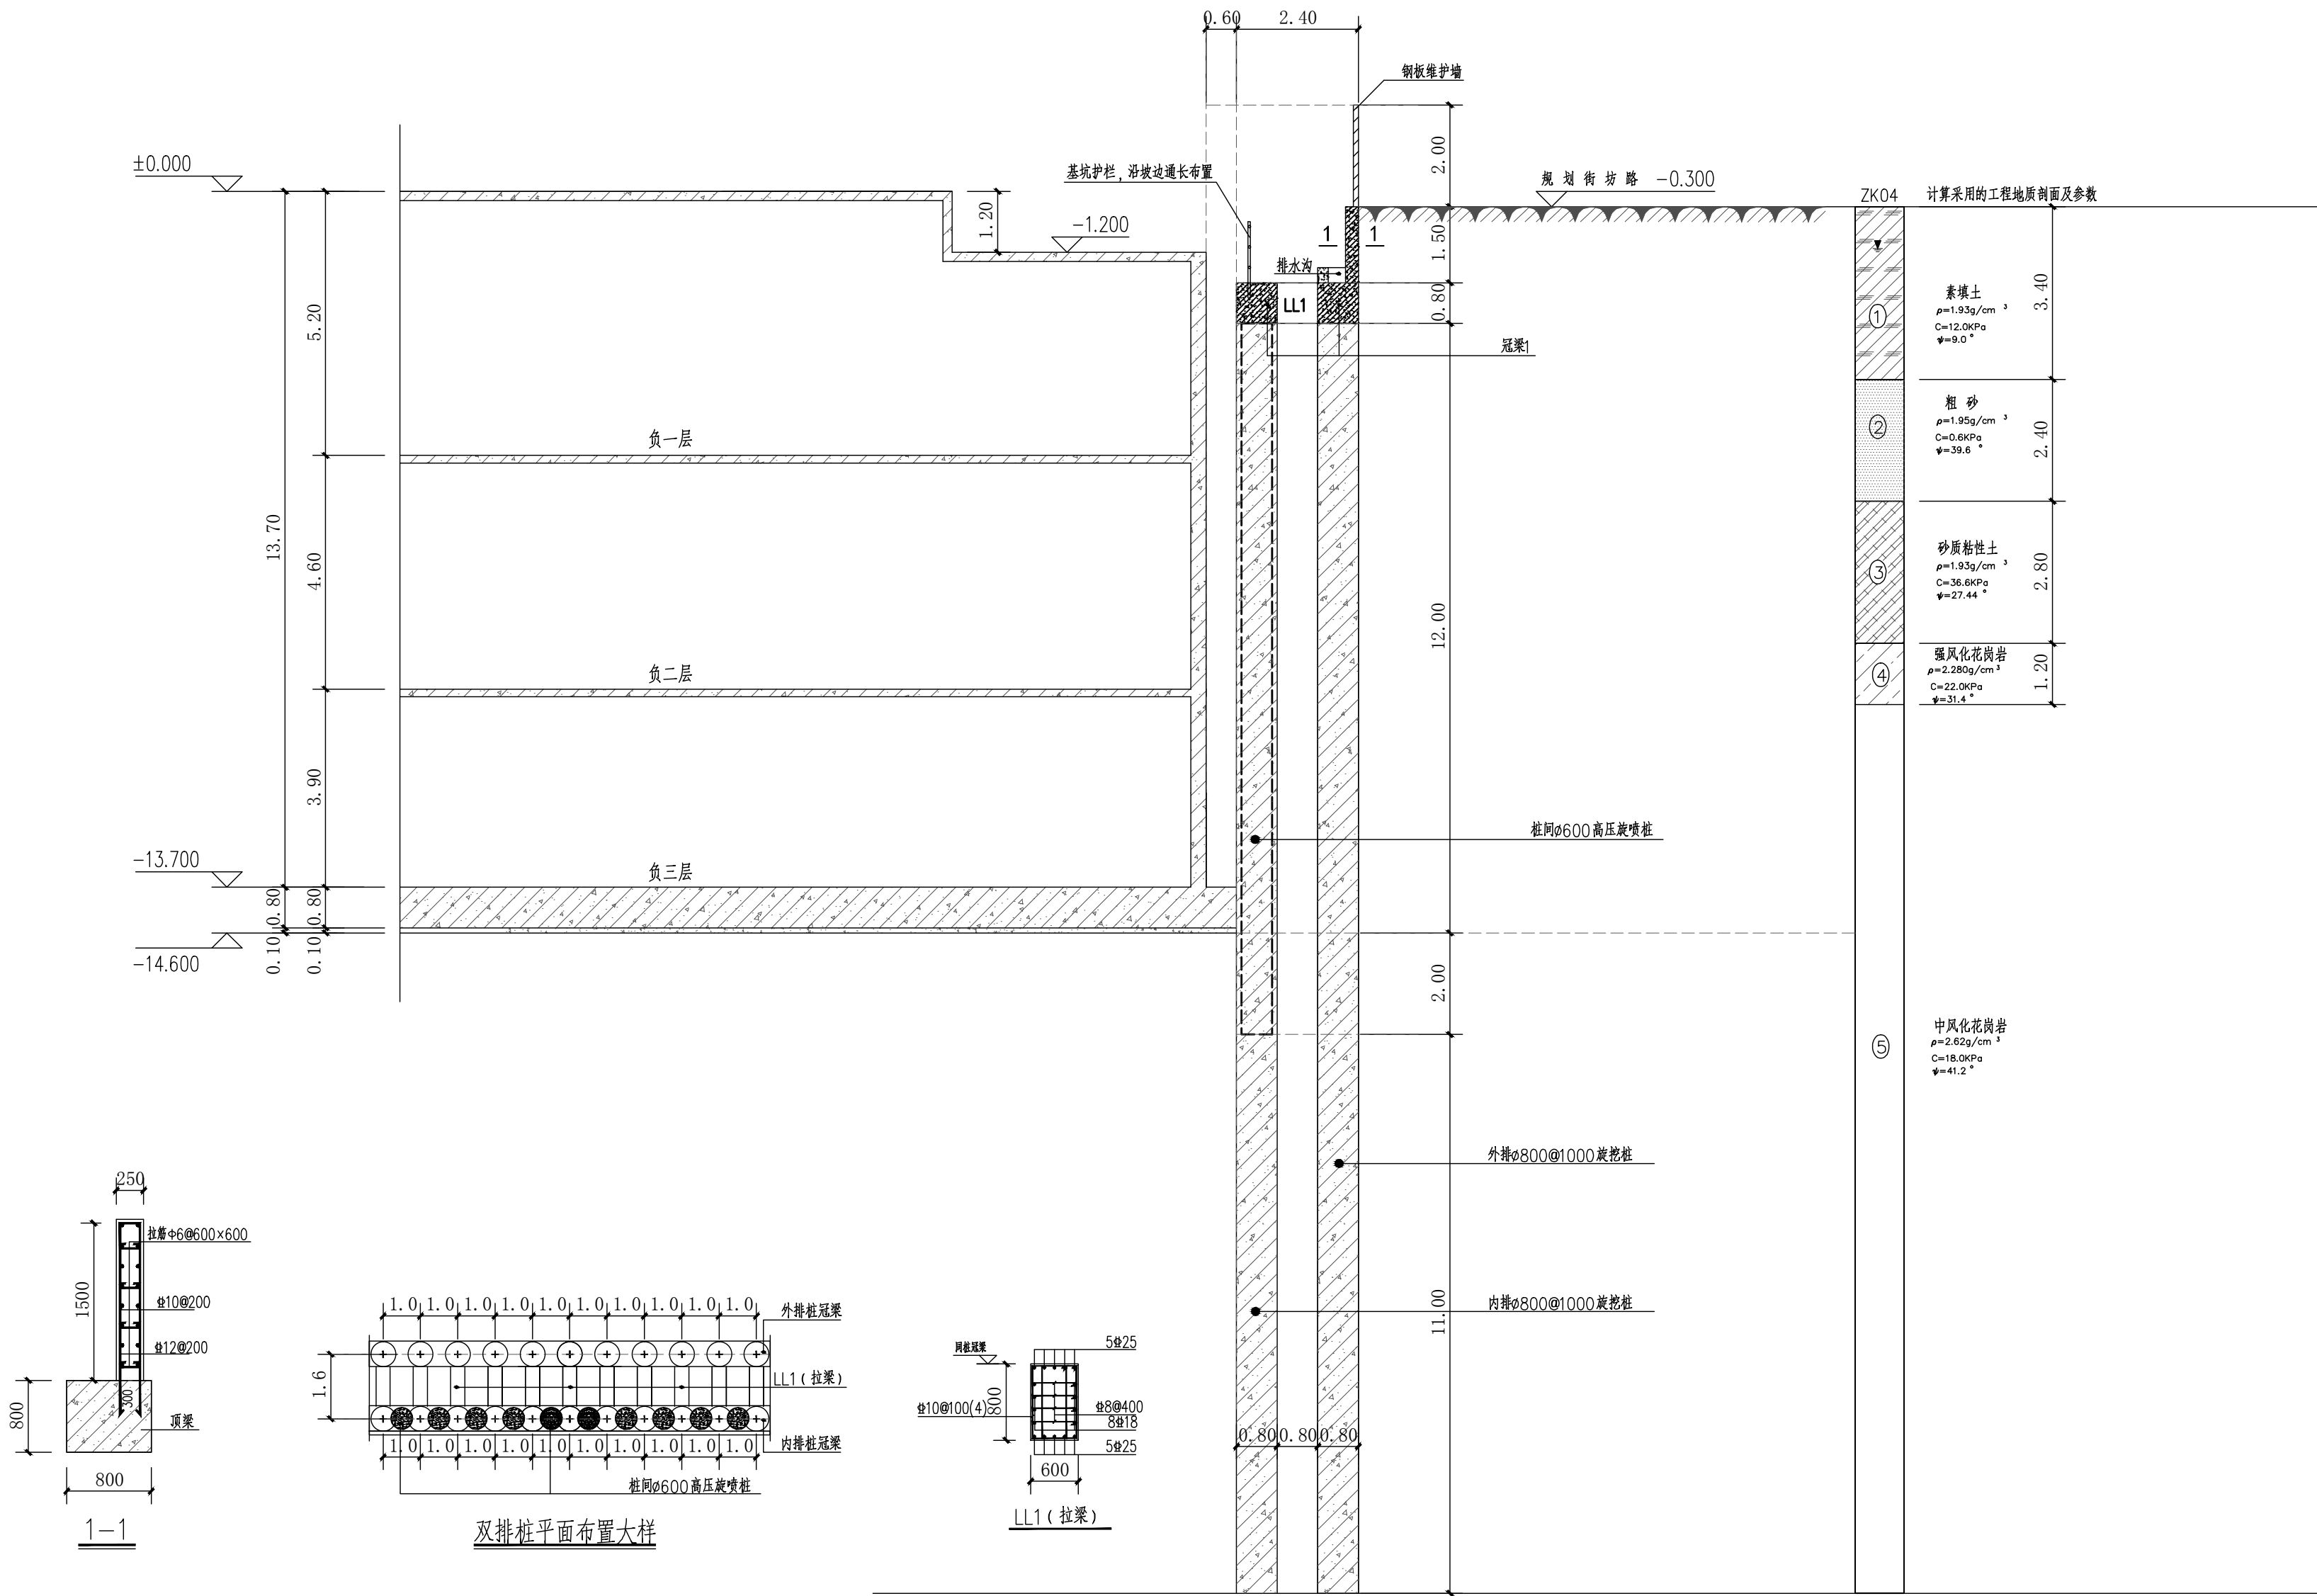

- 说明:
- 图中单位除特别标明外,其余均为 m。
  - 基坑底边线根据现场具体情况可作调整。
  - 旋挖桩、前后排桩冠梁具体详JK-21,冠梁的混凝土等级为C30。
  - 本图根据本工程地质报告钻孔 ZK04 进行计算设计,所采用计算指标为本工程地质报告所提供,本基坑剖面安全等级为:一级。