

其他说明





注册章

设计出图专用章


建设单位	电白城市交通投资集团有限公司		CLIENT
工程名称	电白区人才公寓基坑支护工程		PROJECT
工程编号	2022-YS02-015		PROJECT NO.
职 责	姓 名	签 名	
DUTY	NAME	SIGNATURE	
审 定	吴超源	[Signature]	
APPROVED BY			
审 核	杨洪东	[Signature]	
EXAMINED BY			
项目负责	何辉祥	[Signature]	
PROJECT CHIEF			
校 对	黄喜成	[Signature]	
CHECKED BY			
设 计	吴 畅	[Signature]	
DESIGNED BY			

图纸名称  
5-5剖面图 (E-F段)

阶 段	施工图	比 例	1:100
STAGE		SCALE	
图号	JK-11		
DRAWING NO.			
日 期	2022. 12	页 次	12/24
DATE		PAGE	

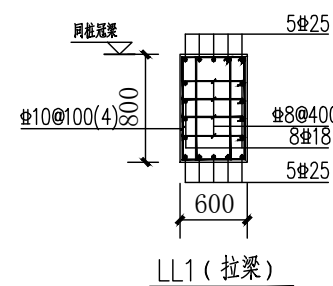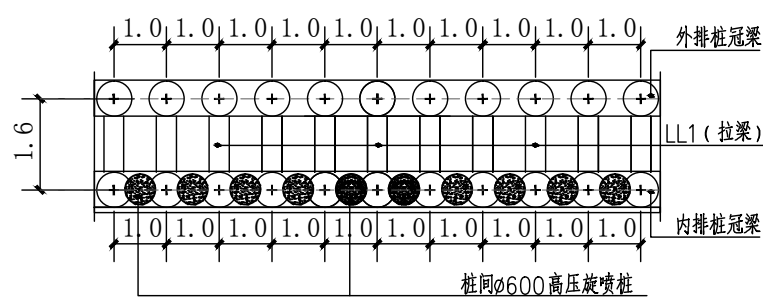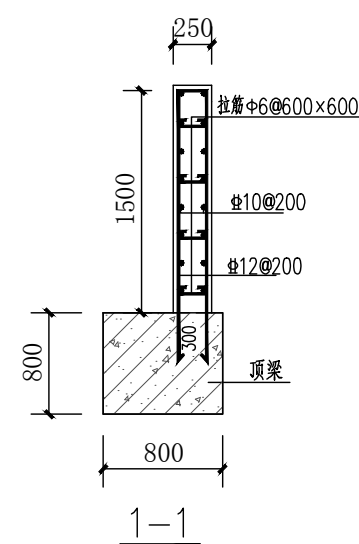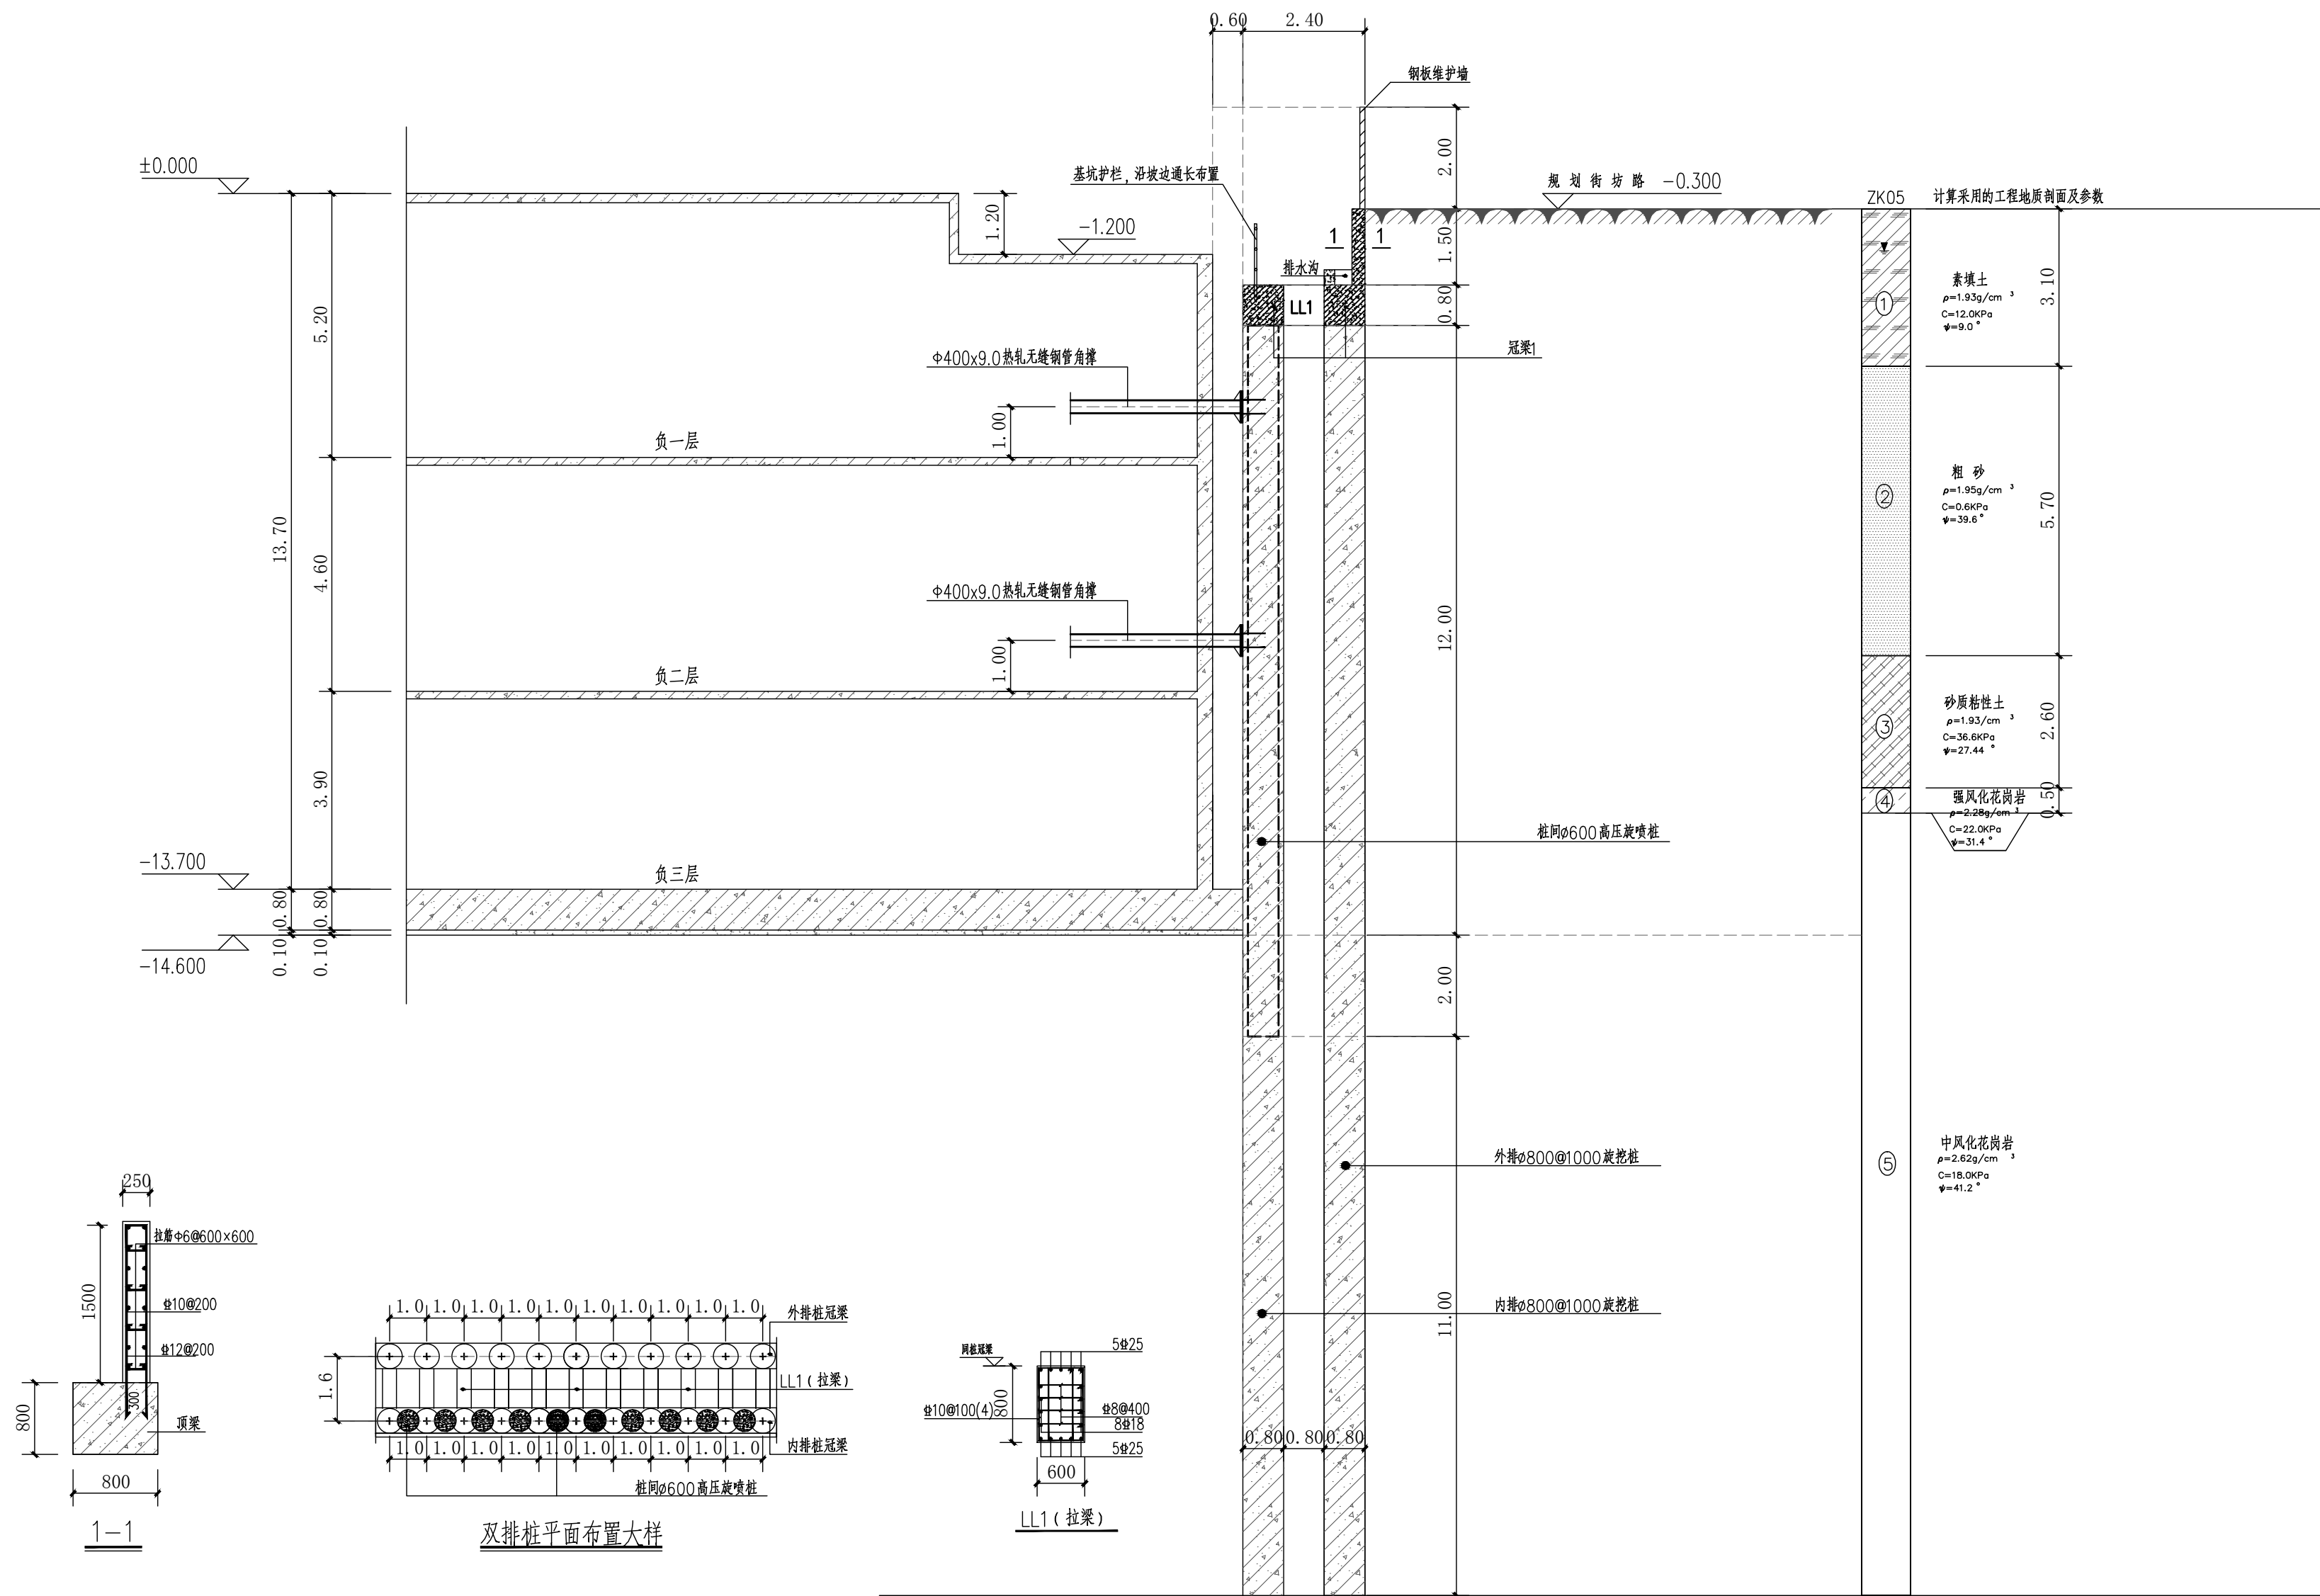

5-5 剖面图  
(E-F段)

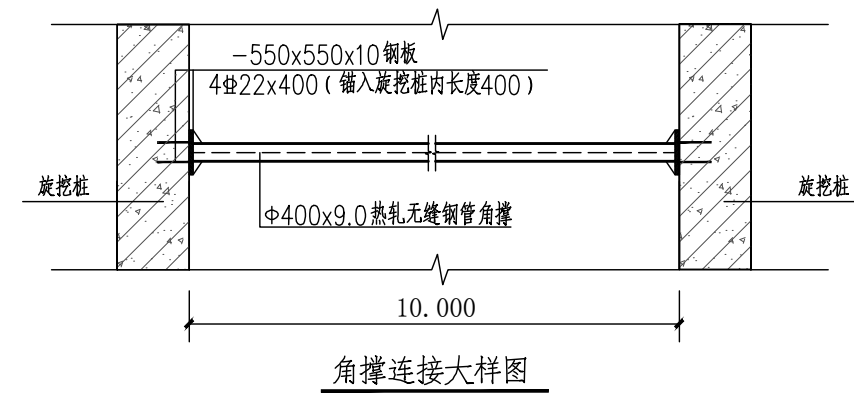

- 说明:
- 图中单位除特别标明外, 其余均为 m。
  - 基坑底边线根据现场具体情况可作调整。
  - 旋挖桩、前后排桩冠梁具体详JK-21, 冠梁的混凝土等级为C30。
  - 本图根据本工程地质报告钻孔 ZK05 进行计算设计, 所采用计算指标为本工程地质报告所提供, 本基坑剖面安全等级为: 一级。