

其他说明

注册章

设计出图专用章

建设单位
电白城市交通投资集团有限公司

工程名称
电白区人才公寓基坑支护工程

工程编号
2022-YS02-015

职 责 DUTY	姓 名 NAME	签 名 SIGNATURE
审 定 APPROVED BY	吴超源	
审 核 EXAMINED BY	杨洪东	
项目负责 PROJECT CHIEF	何辉祥	
校 对 CHECKED BY	黄喜成	
设 计 DESIGNED BY	吴 畅	

图纸名称
Title

6-6剖面图（F-G段）

阶 段
STAGE

施 工 图
SCALE

比 例
SCALE

1:100

图 号
DRAWING NO.


JK-12

日 期
DATE

2022. 12

页 次
PAGE

13/24

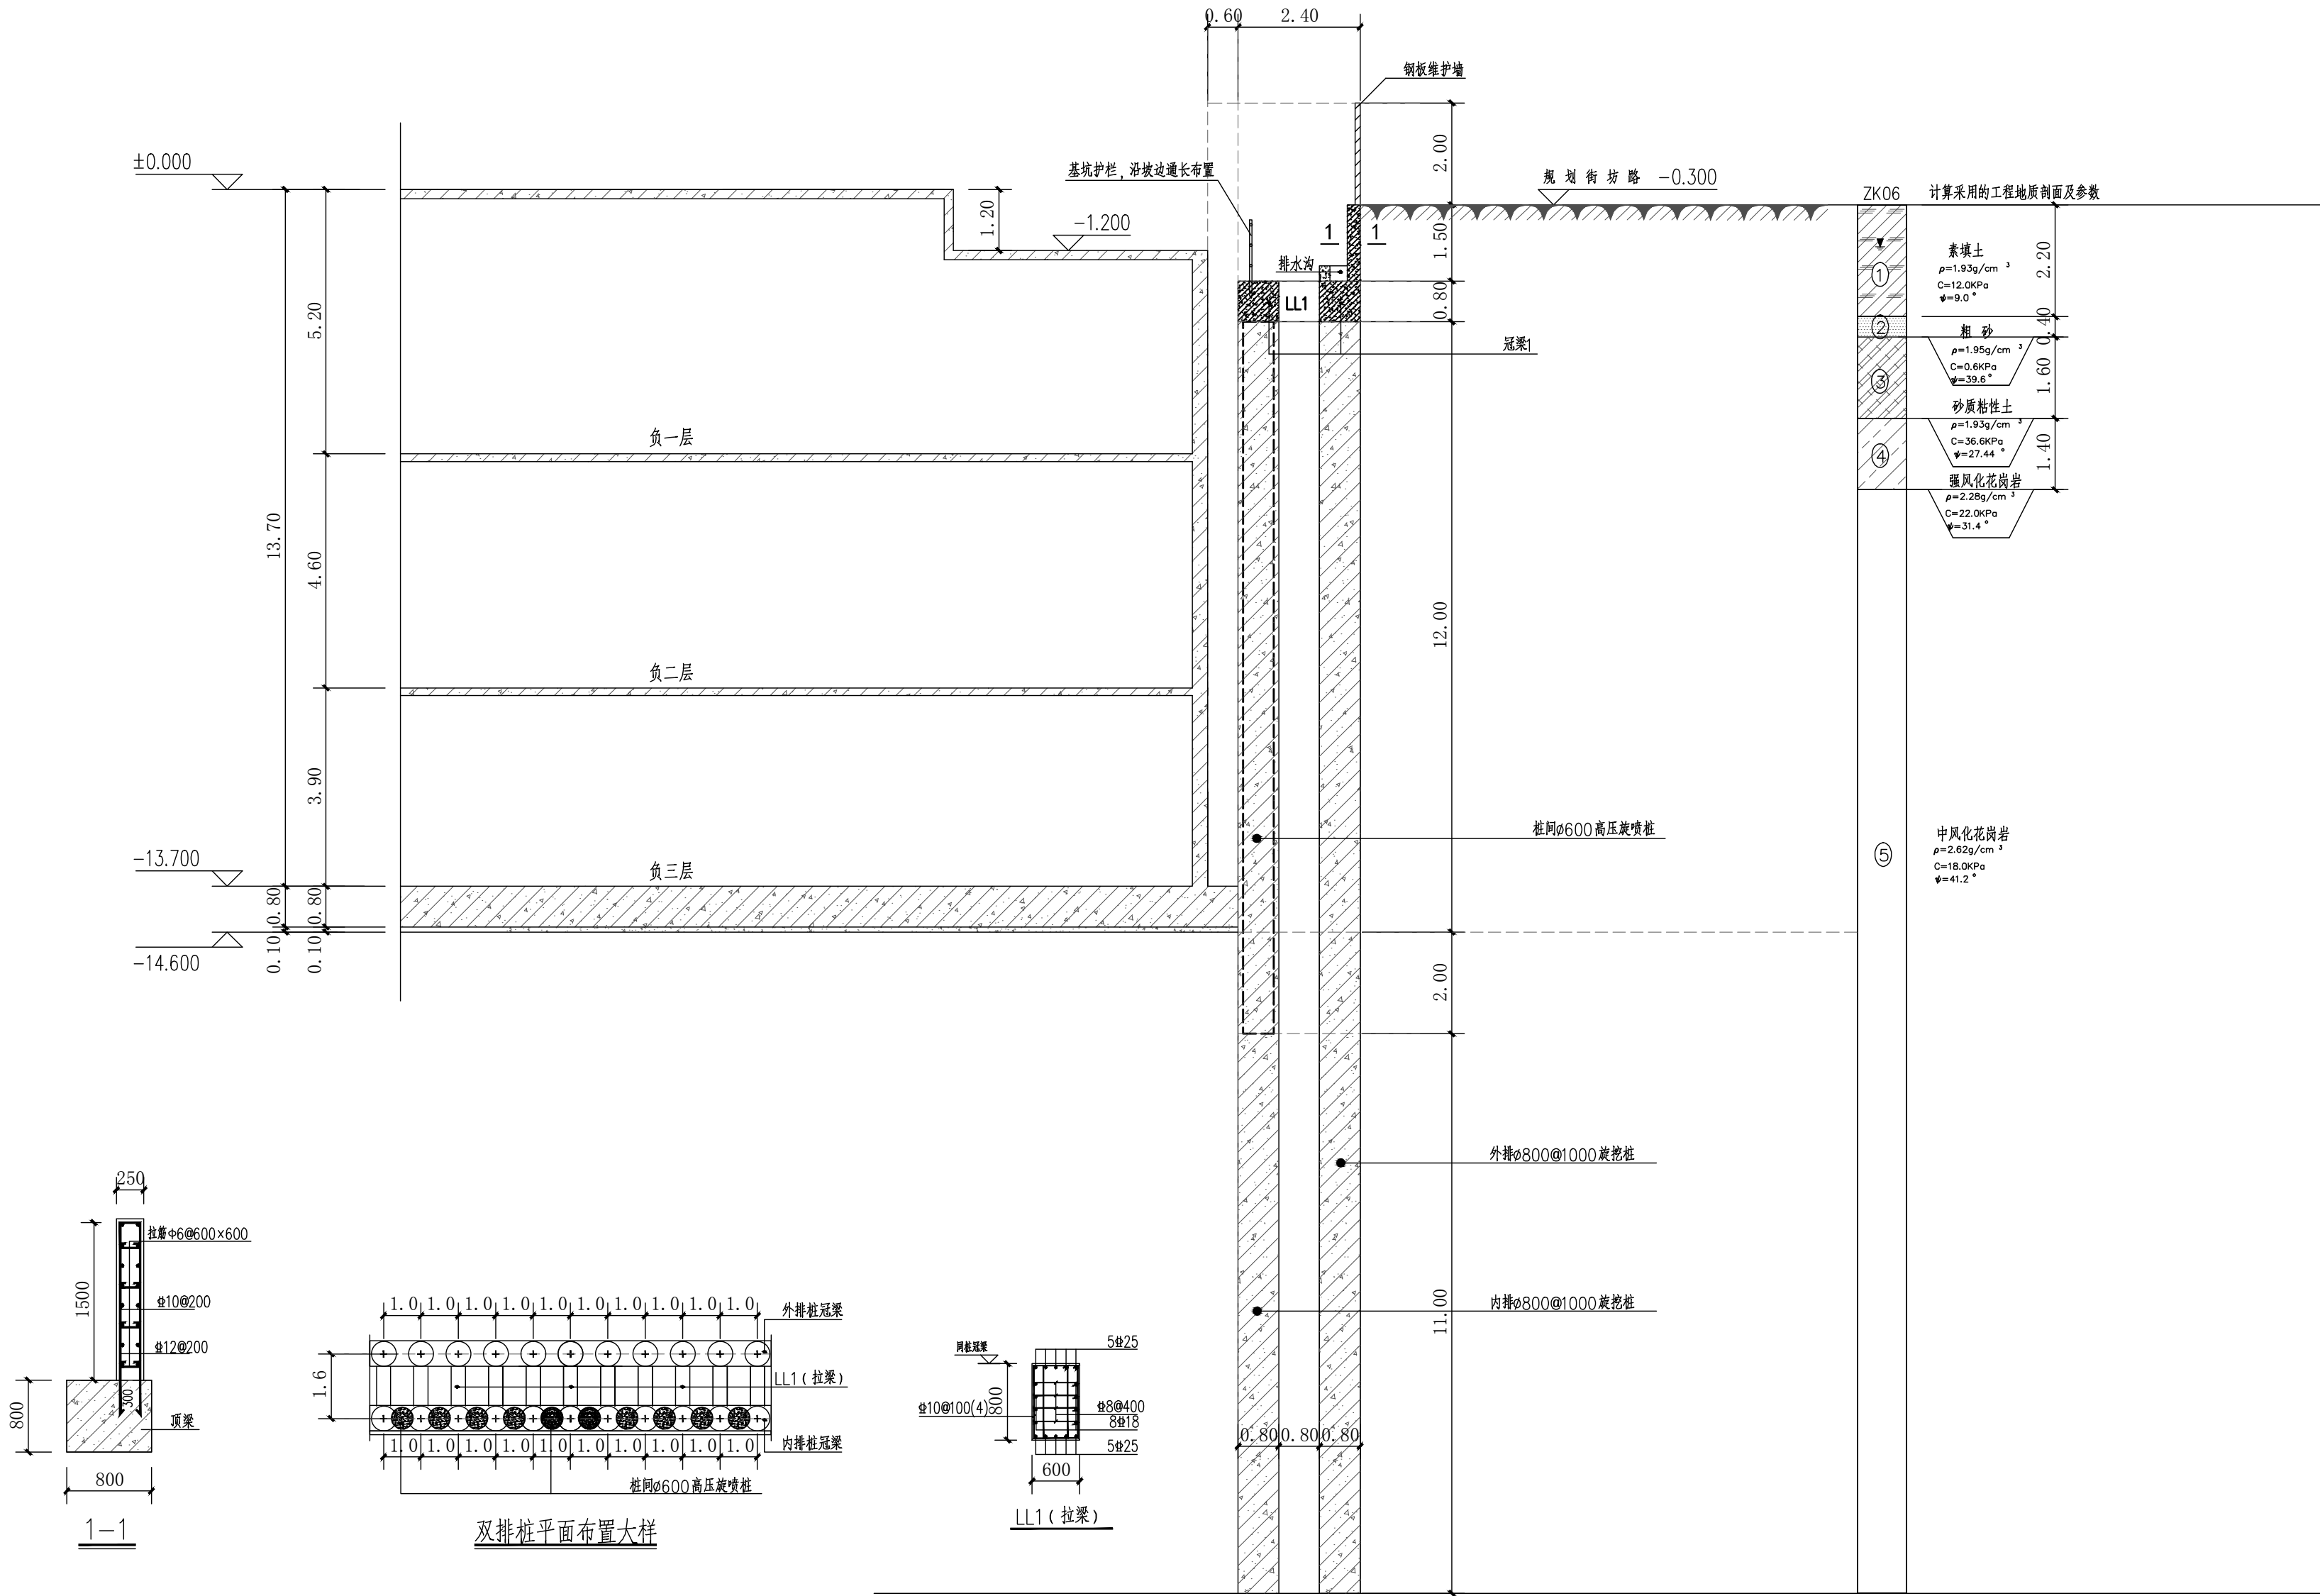

6-6 剖面图
(F-G段)

- 说明:
- 图中单位除特别标明外,其余均为 m。
 - 基坑底边线根据现场具体情况可作调整。
 - 旋挖桩、前后排桩冠梁具体详JK-21,冠梁的混凝土等级为C30。
 - 本图根据本工程地质报告钻孔 ZK06 进行计算设计,所采用计算指标为本工程地质报告所提供,本基坑剖面安全等级为:一级。