

其他说明

注册章

设计出图专用章

建设单位  
电白城市交通投资集团有限公司

工程名称  
电白区人才公寓基坑支护工程

工程编号  
2022-YS02-015

职 责	姓 名	签 名
DUTY	NAME	SIGNATURE
审 定	吴超源	何超源
APPROVED BY	杨洪东	杨洪东
审 核	何辉祥	何辉祥
EXAMINED BY	黄喜成	黄喜成
项目负责	吴 畅	吴 畅
PROJECT CHIEF		
校 对		
CHECKED BY		
设 计		
DESIGNED BY		

图纸名称

7-7剖面图（G-H段）

阶 段  
STAGE

施工图

比 例  
SCALE

1:100

图号

JK-13


DRAWING NO.

日 期  
DATE

2022. 12

页 次  
PAGE

14/24

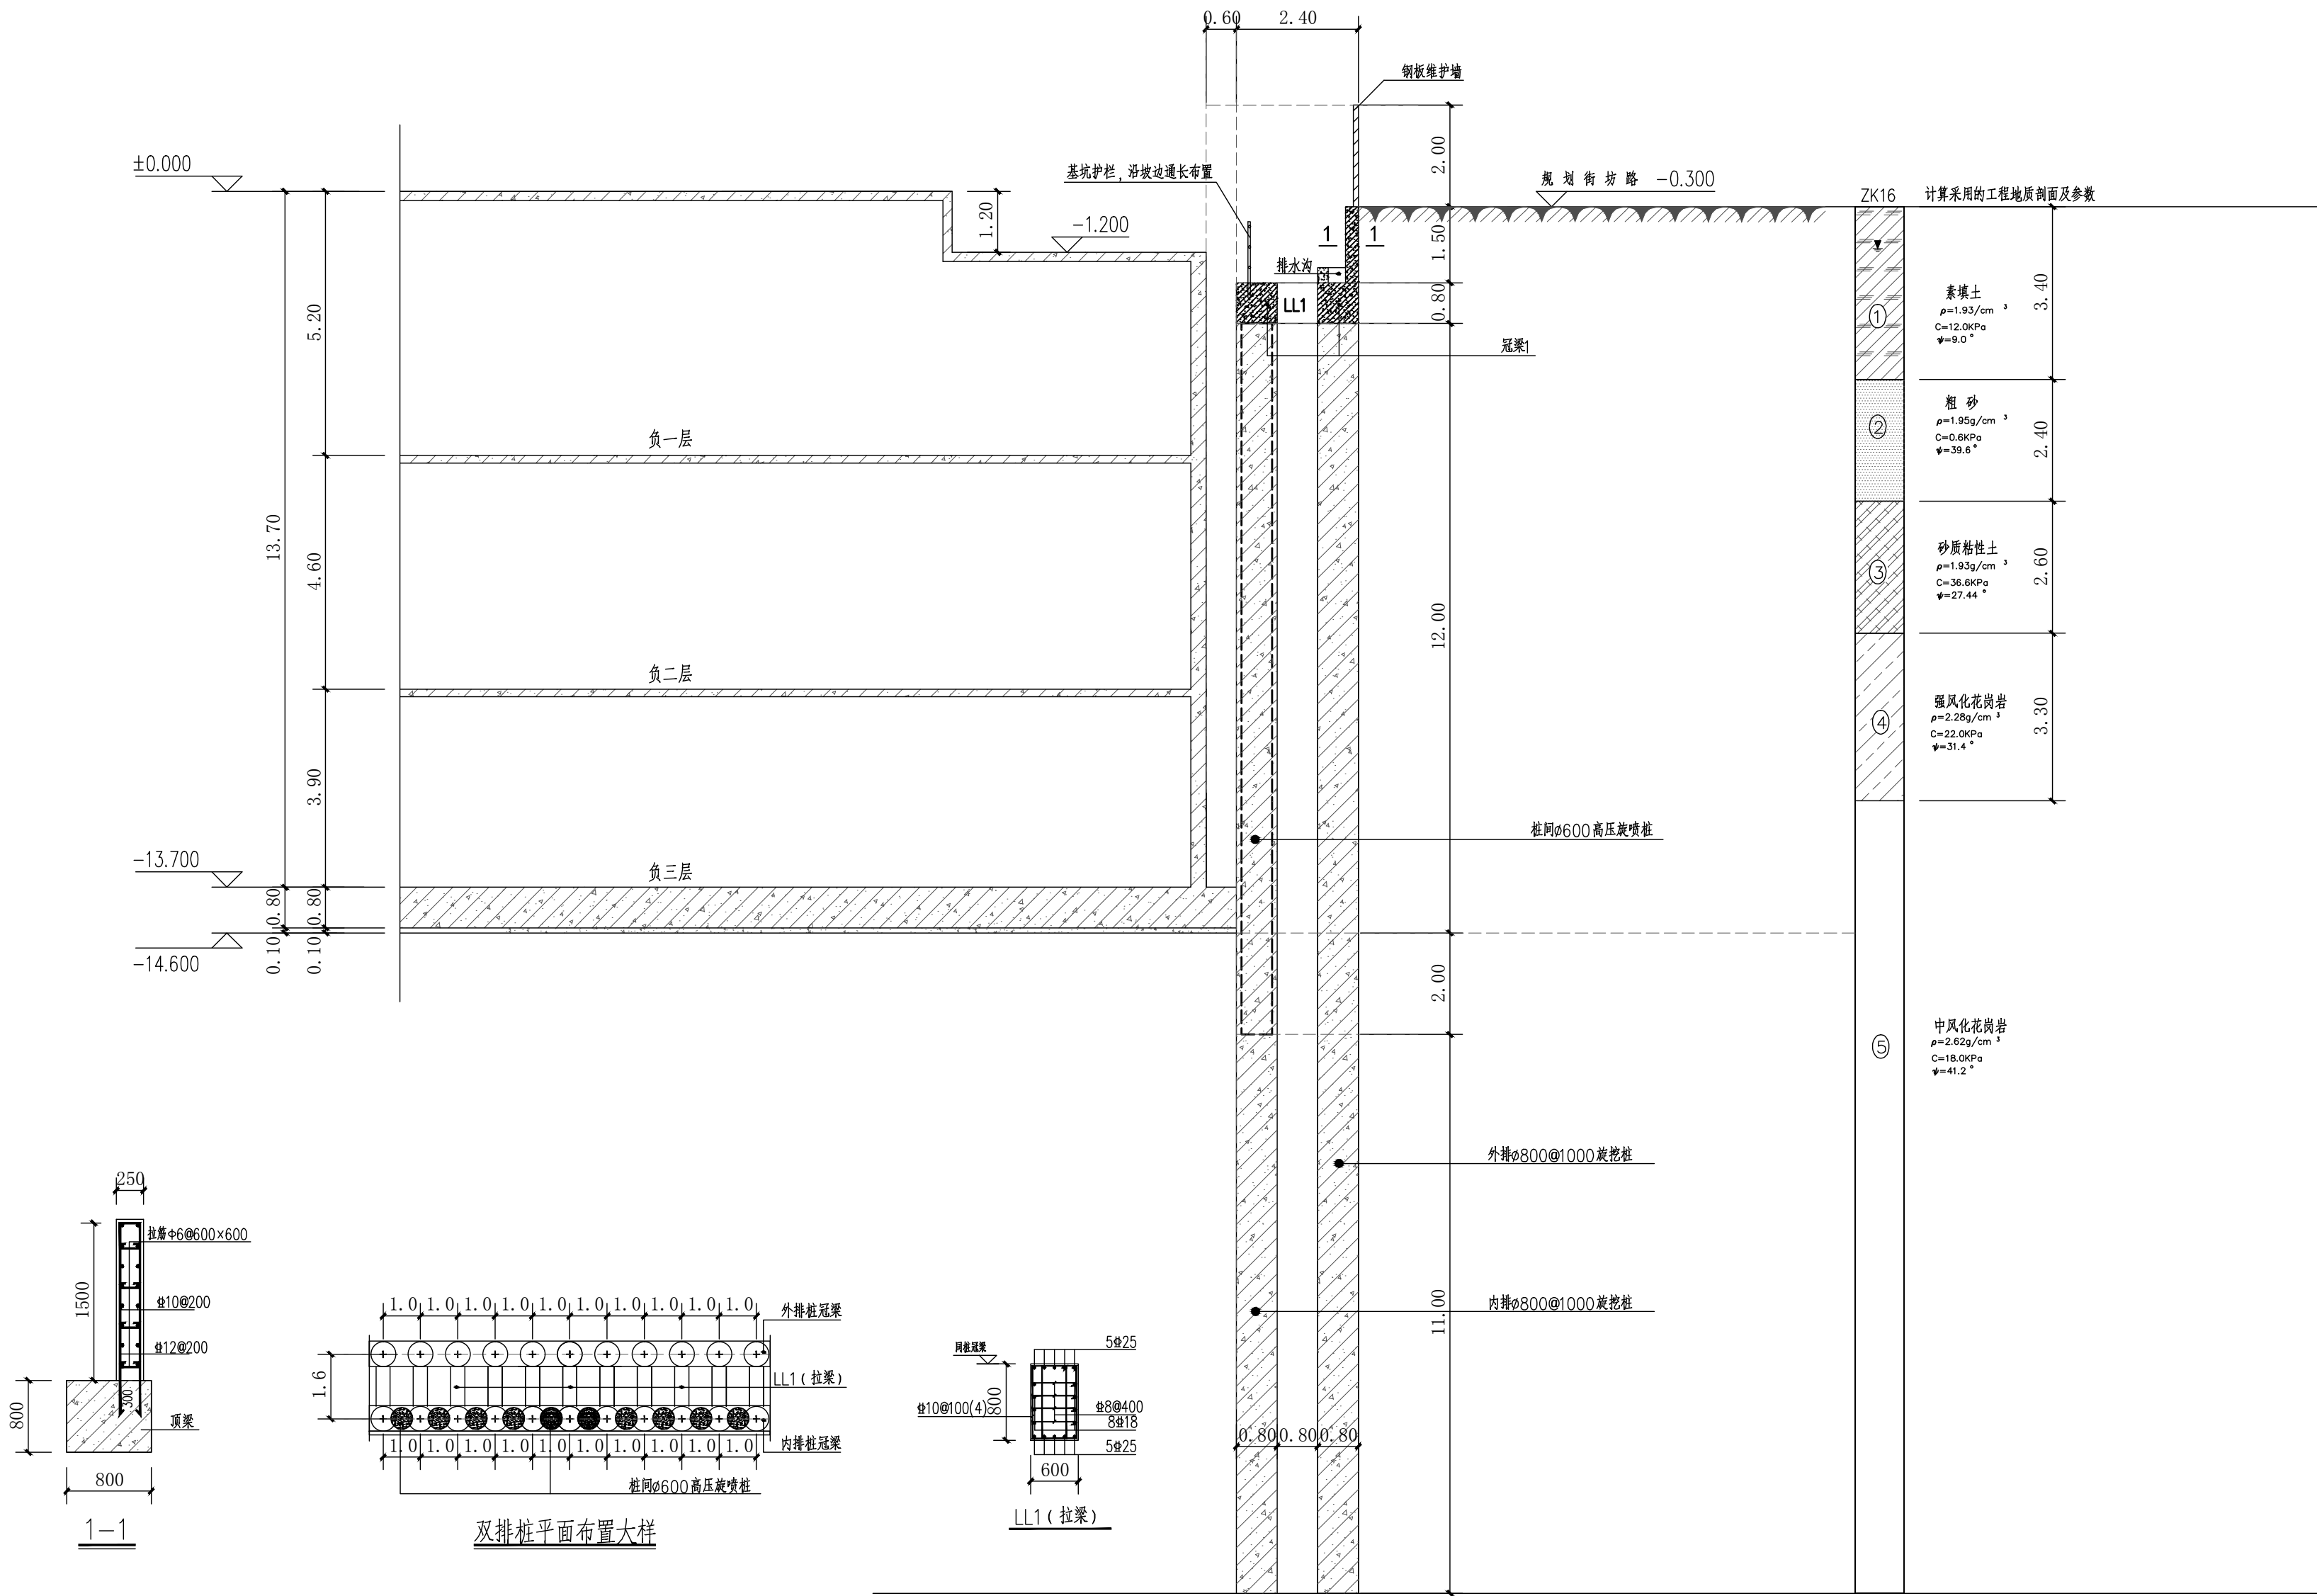

- 说明:
- 图中单位除特别标明外,其余均为 m。
  - 基坑底边线根据现场具体情况可作调整。
  - 旋挖桩、前后排桩冠梁具体详JK-21,冠梁的混凝土等级为C30。
  - 本图根据本工程地质报告钻孔 ZK16 进行计算设计,所采用计算指标为本工程地质报告所提供,本基坑剖面安全等级为:一级。