

其他说明

注册章

设计出图专用章

建设单位
电白城市交通投资集团有限公司

工程名称
电白区人才公寓基坑支护工程

工程编号
2022-YS02-015

职 责 DUTY	姓 名 NAME	签 名 SIGNATURE
审 定 APPROVED BY	吴超源	
审 核 EXAMINED BY	杨洪东	
项目负责 PROJECT CHIEF	何辉祥	
校 对 CHECKED BY	黄喜成	
设 计 DESIGNED BY	吴 畅	

图纸名称
8-8剖面图（H-J段）

阶 段
STAGE

施 工 图
SCALE

比 例
1:100





图号
JK-14

日 期
DATE


2022. 12

页 次
PAGE

15/24

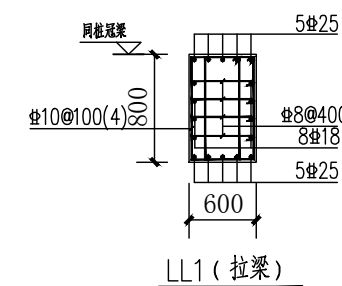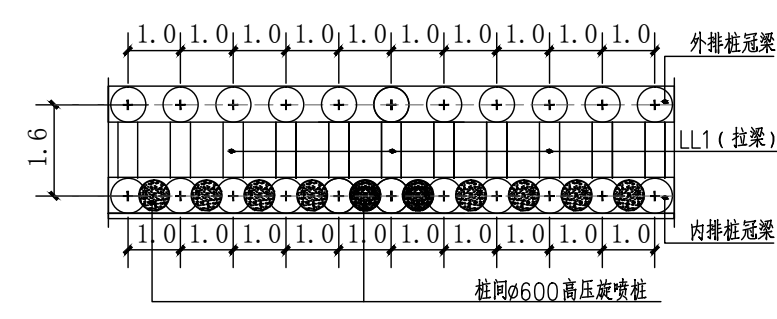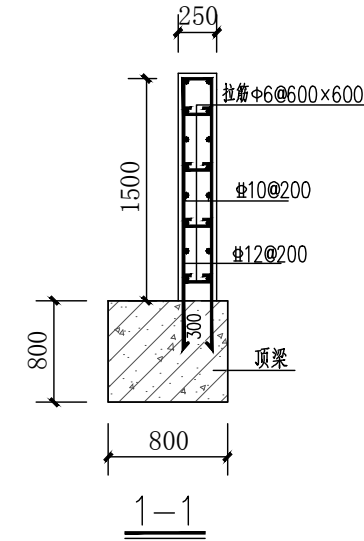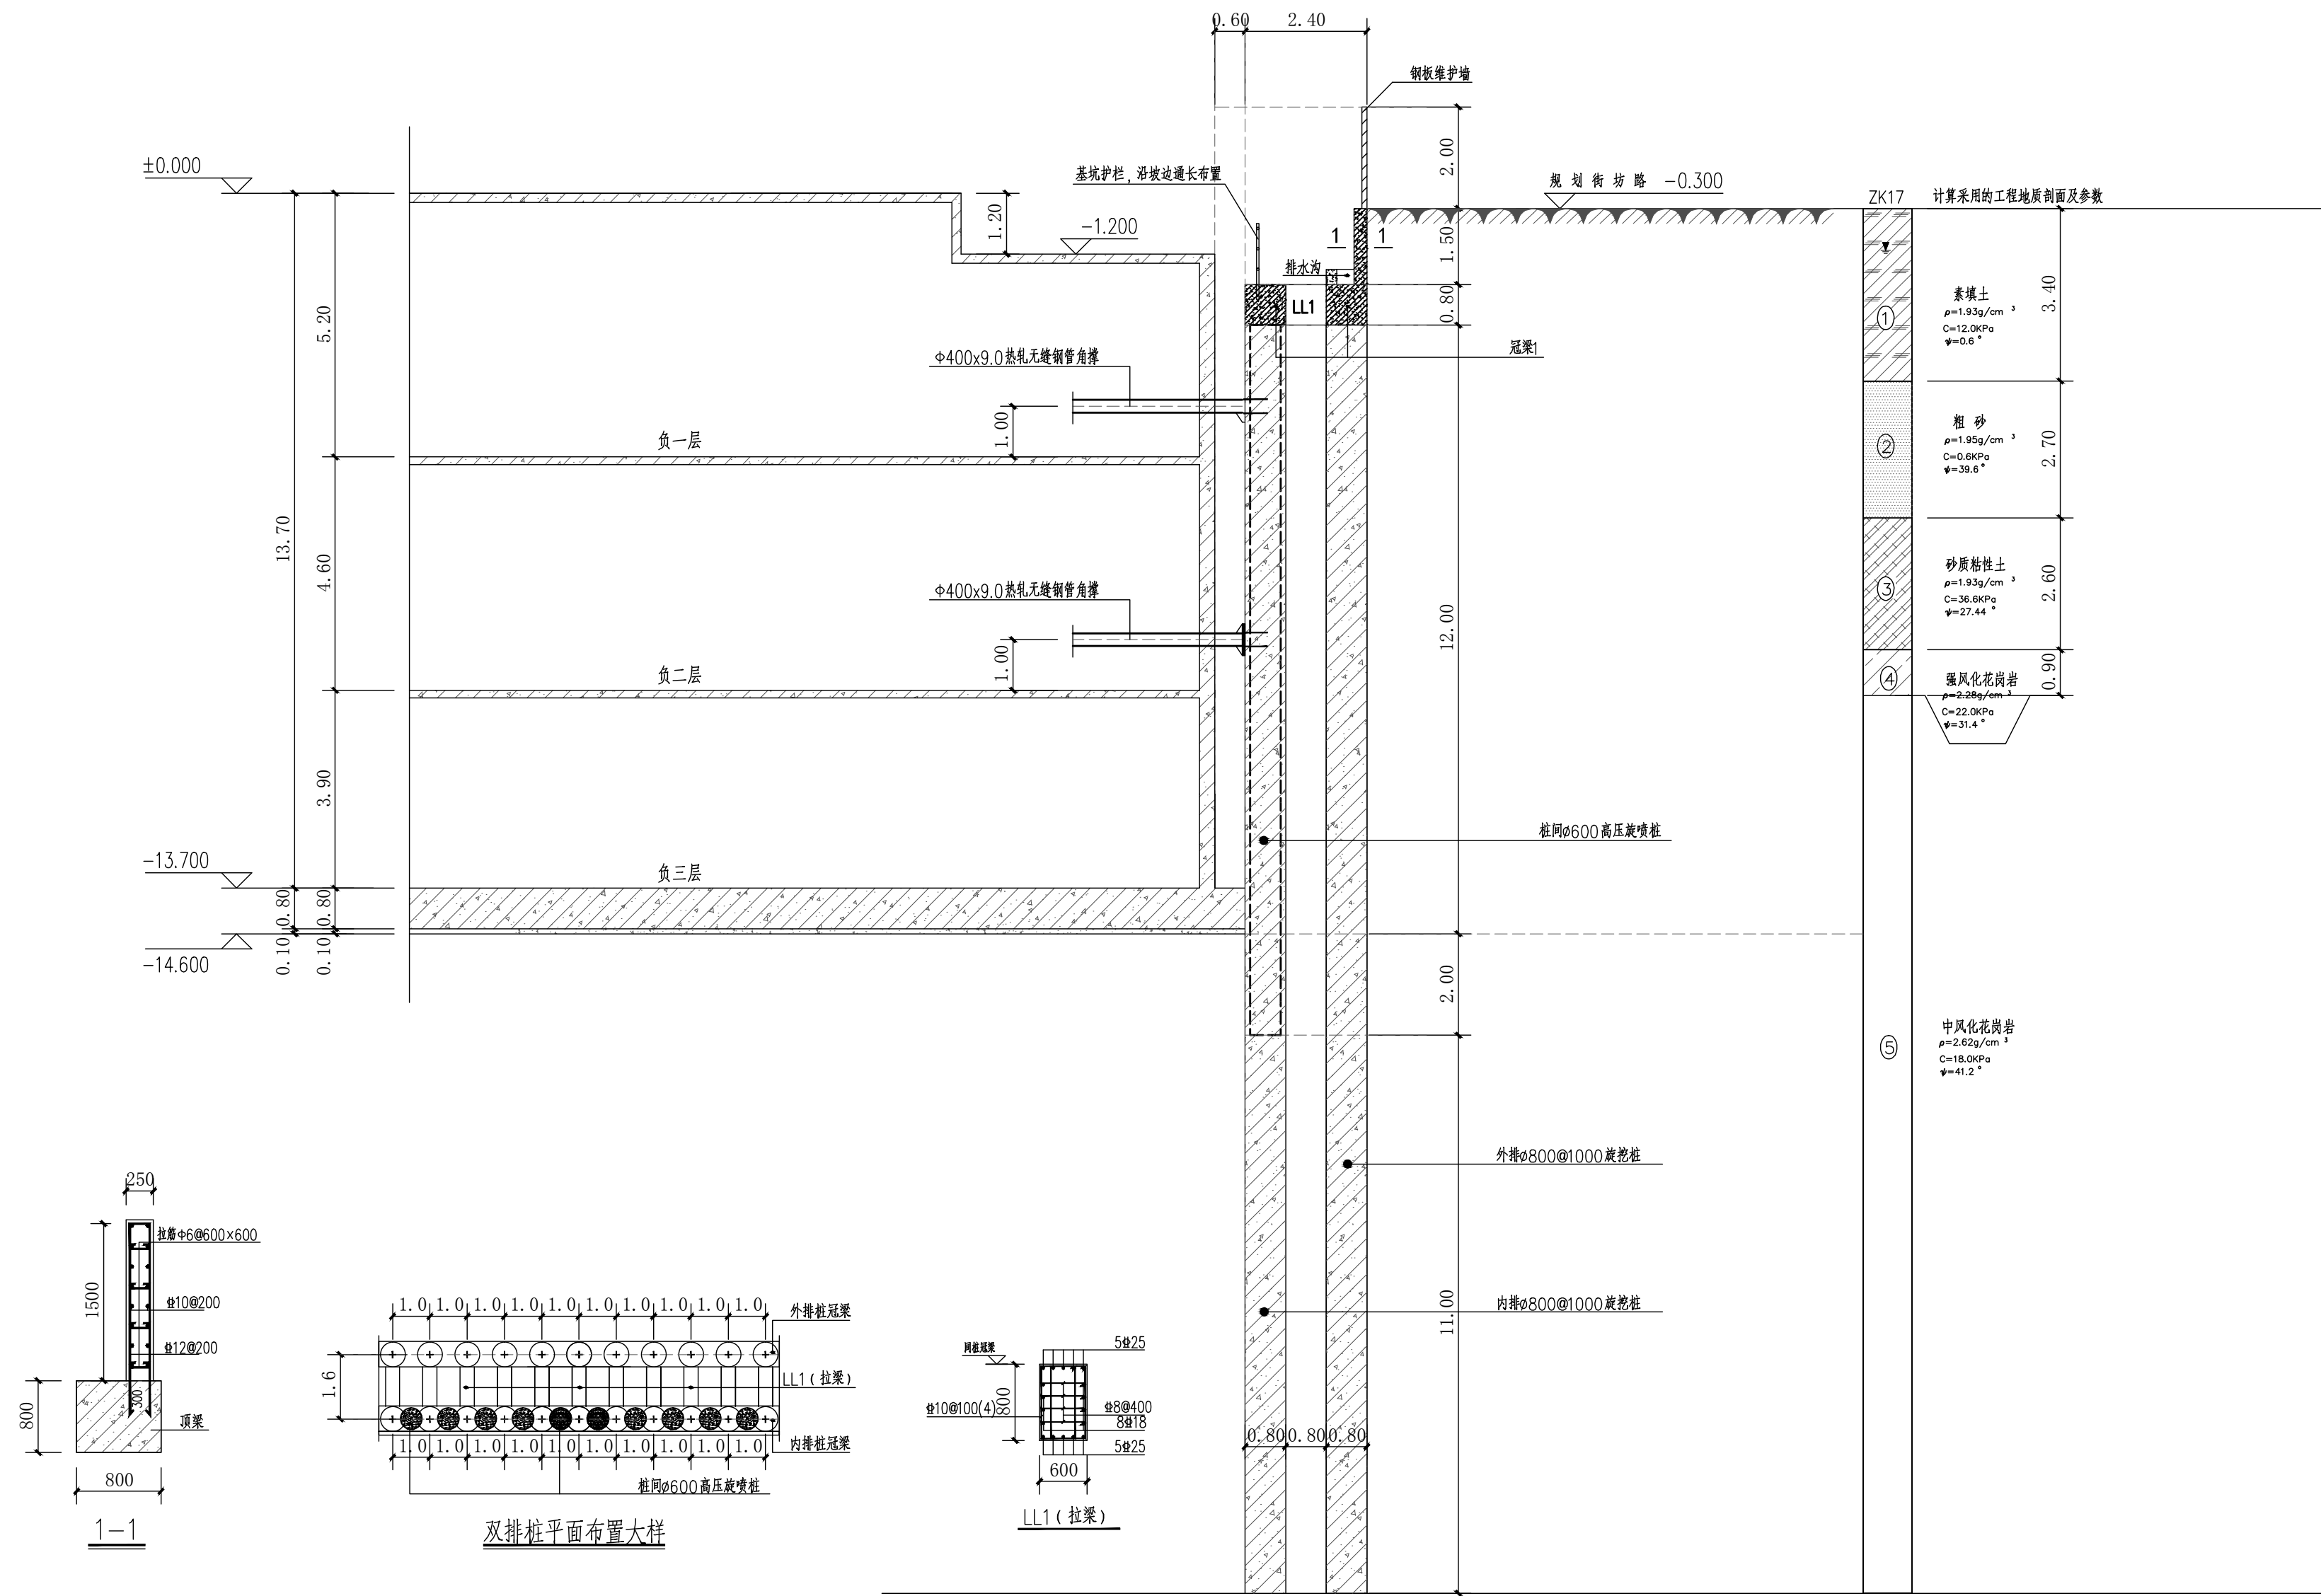

8-8 剖面图
(H-J段)

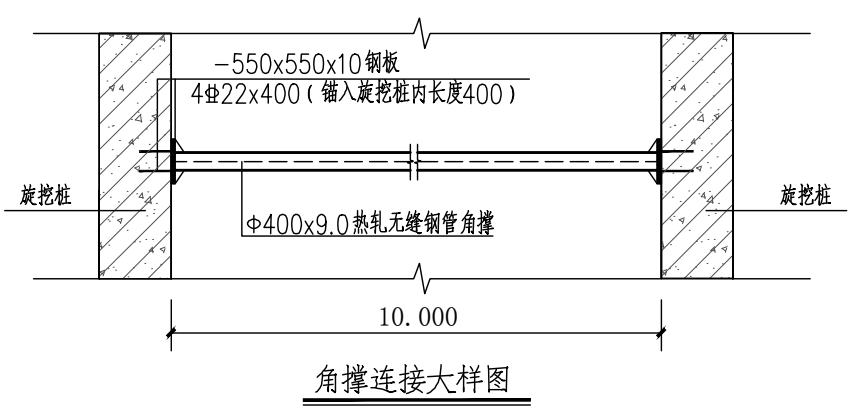

说明:

- 图中单位除特别标明外,其余均为 m。
- 基坑底边线根据现场具体情况可作调整。
- 旋挖桩、前后排桩冠梁具体详JK-21,冠梁的混凝土等级为C30。
- 本图根据本工程地质报告钻孔 ZK17 进行计算设计,所采用计算指标为本工程地质报告所提供,本基坑剖面安全等级为:一级。