

其他说明

注册章

设计出图专用章

建设单位
电白城市交通投资集团有限公司

工程名称
电白区人才公寓基坑支护工程

工程编号
2022-YS02-015

职 责	姓 名	签 名
DUTY	NAME	SIGNATURE
审 定	吴超源	何超源
APPROVED BY		
审 核	杨洪东	杨洪东
EXAMINED BY		
项目负责	何辉祥	何辉祥
PROJECT CHIEF		
校 对	黄喜成	黄喜成
CHECKED BY		
设 计	吴 畅	吴 畅
DESIGNED BY		

图纸名称
9-9剖面图（J-K段）

阶 段
STAGE


图号
JK-15

日 期
DATE

页 次
PAGE

图 号
16/24

中国建材 | 建材广州工程勘测院有限公司
Guangzhou Engineering Investigation & Survey Co., Ltd. of CNBM
资质等级:工程勘察综合资质甲级,证书编号:B144054699

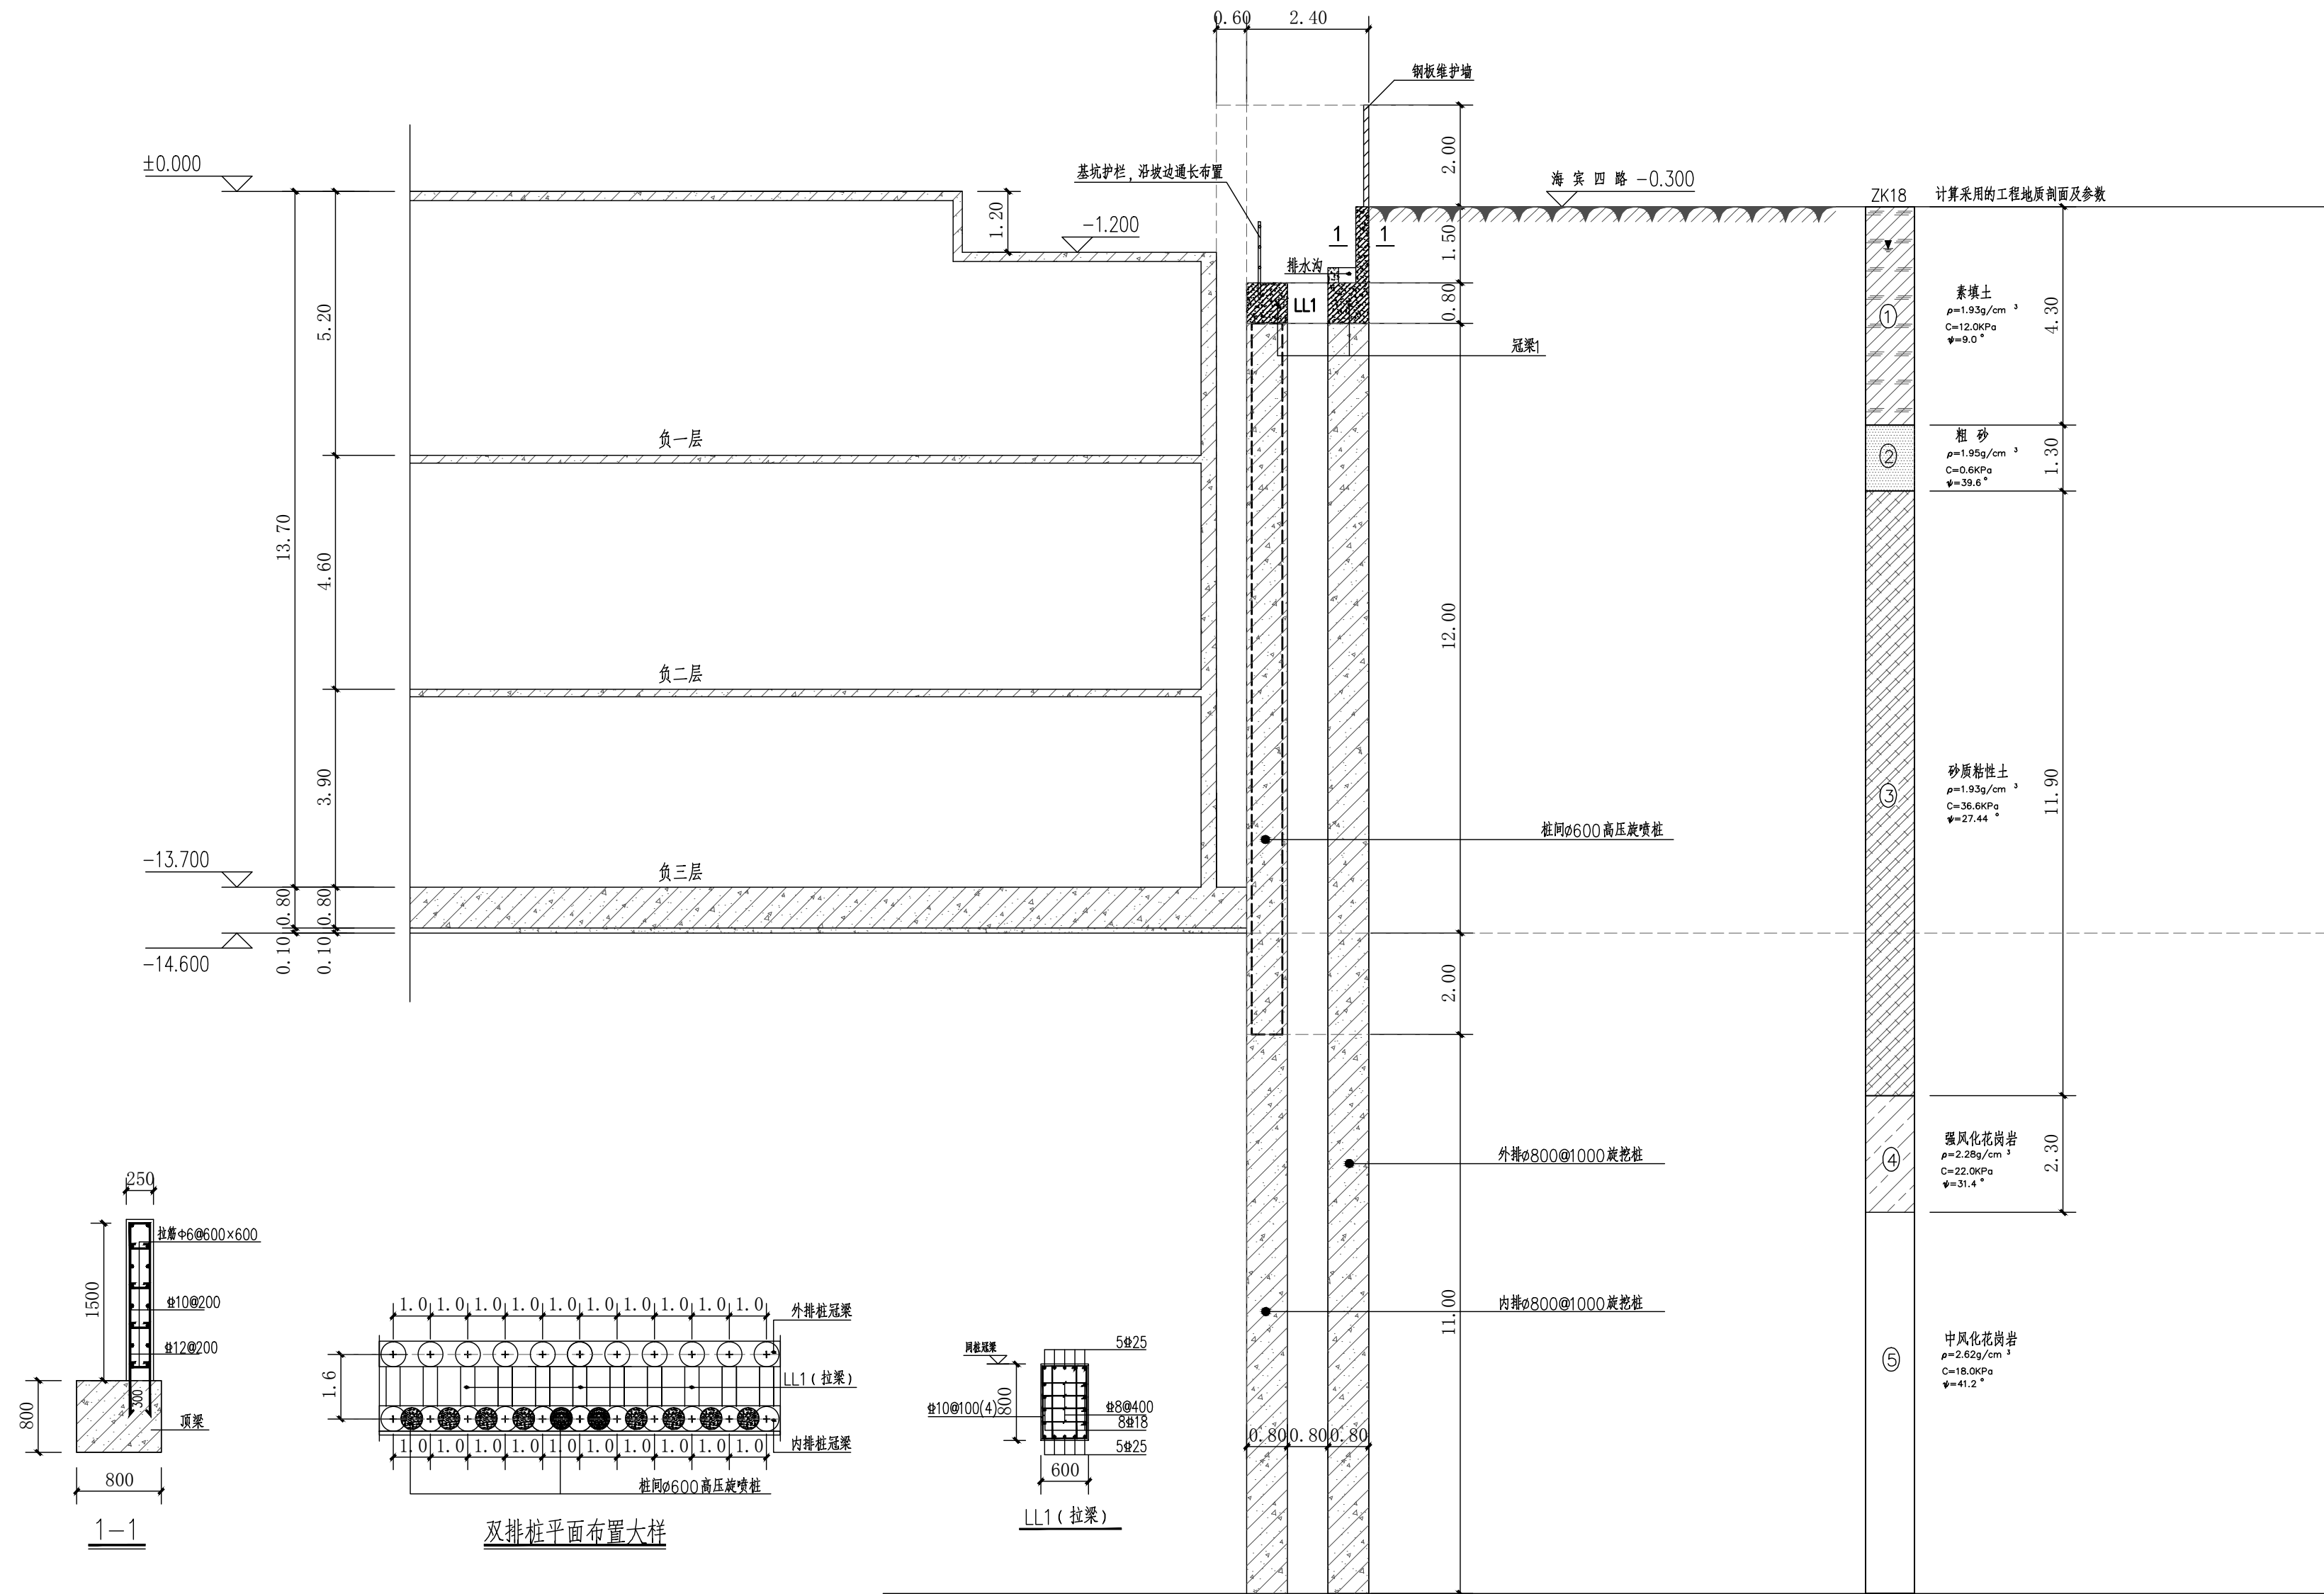

- 说明:
- 图中单位除特别标明外,其余均为 m。
 - 基坑底边线根据现场具体情况可作调整。
 - 旋挖桩、前后排桩冠梁具体详JK-21,冠梁的混凝土等级为C30。
 - 本图根据本工程地质报告钻孔 ZK18 进行计算设计,所采用计算指标为本工程地质报告所提供,本基坑剖面安全等级为:一级。