

其他说明

注册章

设计出图专用章

建设单位  
电白城市交通投资集团有限公司

工程名称  
电白区人才公寓基坑支护工程

工程编号  
2022-YS02-015

职 责	姓 名	签 名
DUTY	NAME	SIGNATURE
审 定	吴超源	
APPROVED BY		
审 核	杨洪东	
EXAMINED BY		
项目负责	何辉祥	
PROJECT CHIEF		
校 对	黄喜成	
CHECKED BY		
设 计	吴 畅	
DESIGNED BY		

图纸名称  
Title

11-11剖面图（L-M段）

阶 段  
STAGE

施 工 图

比 例  
SCALE

1:100

图号  
JK-17


DRAWING NO.

日 期  
DATE

2022. 12

页 次  
PAGE

18/24

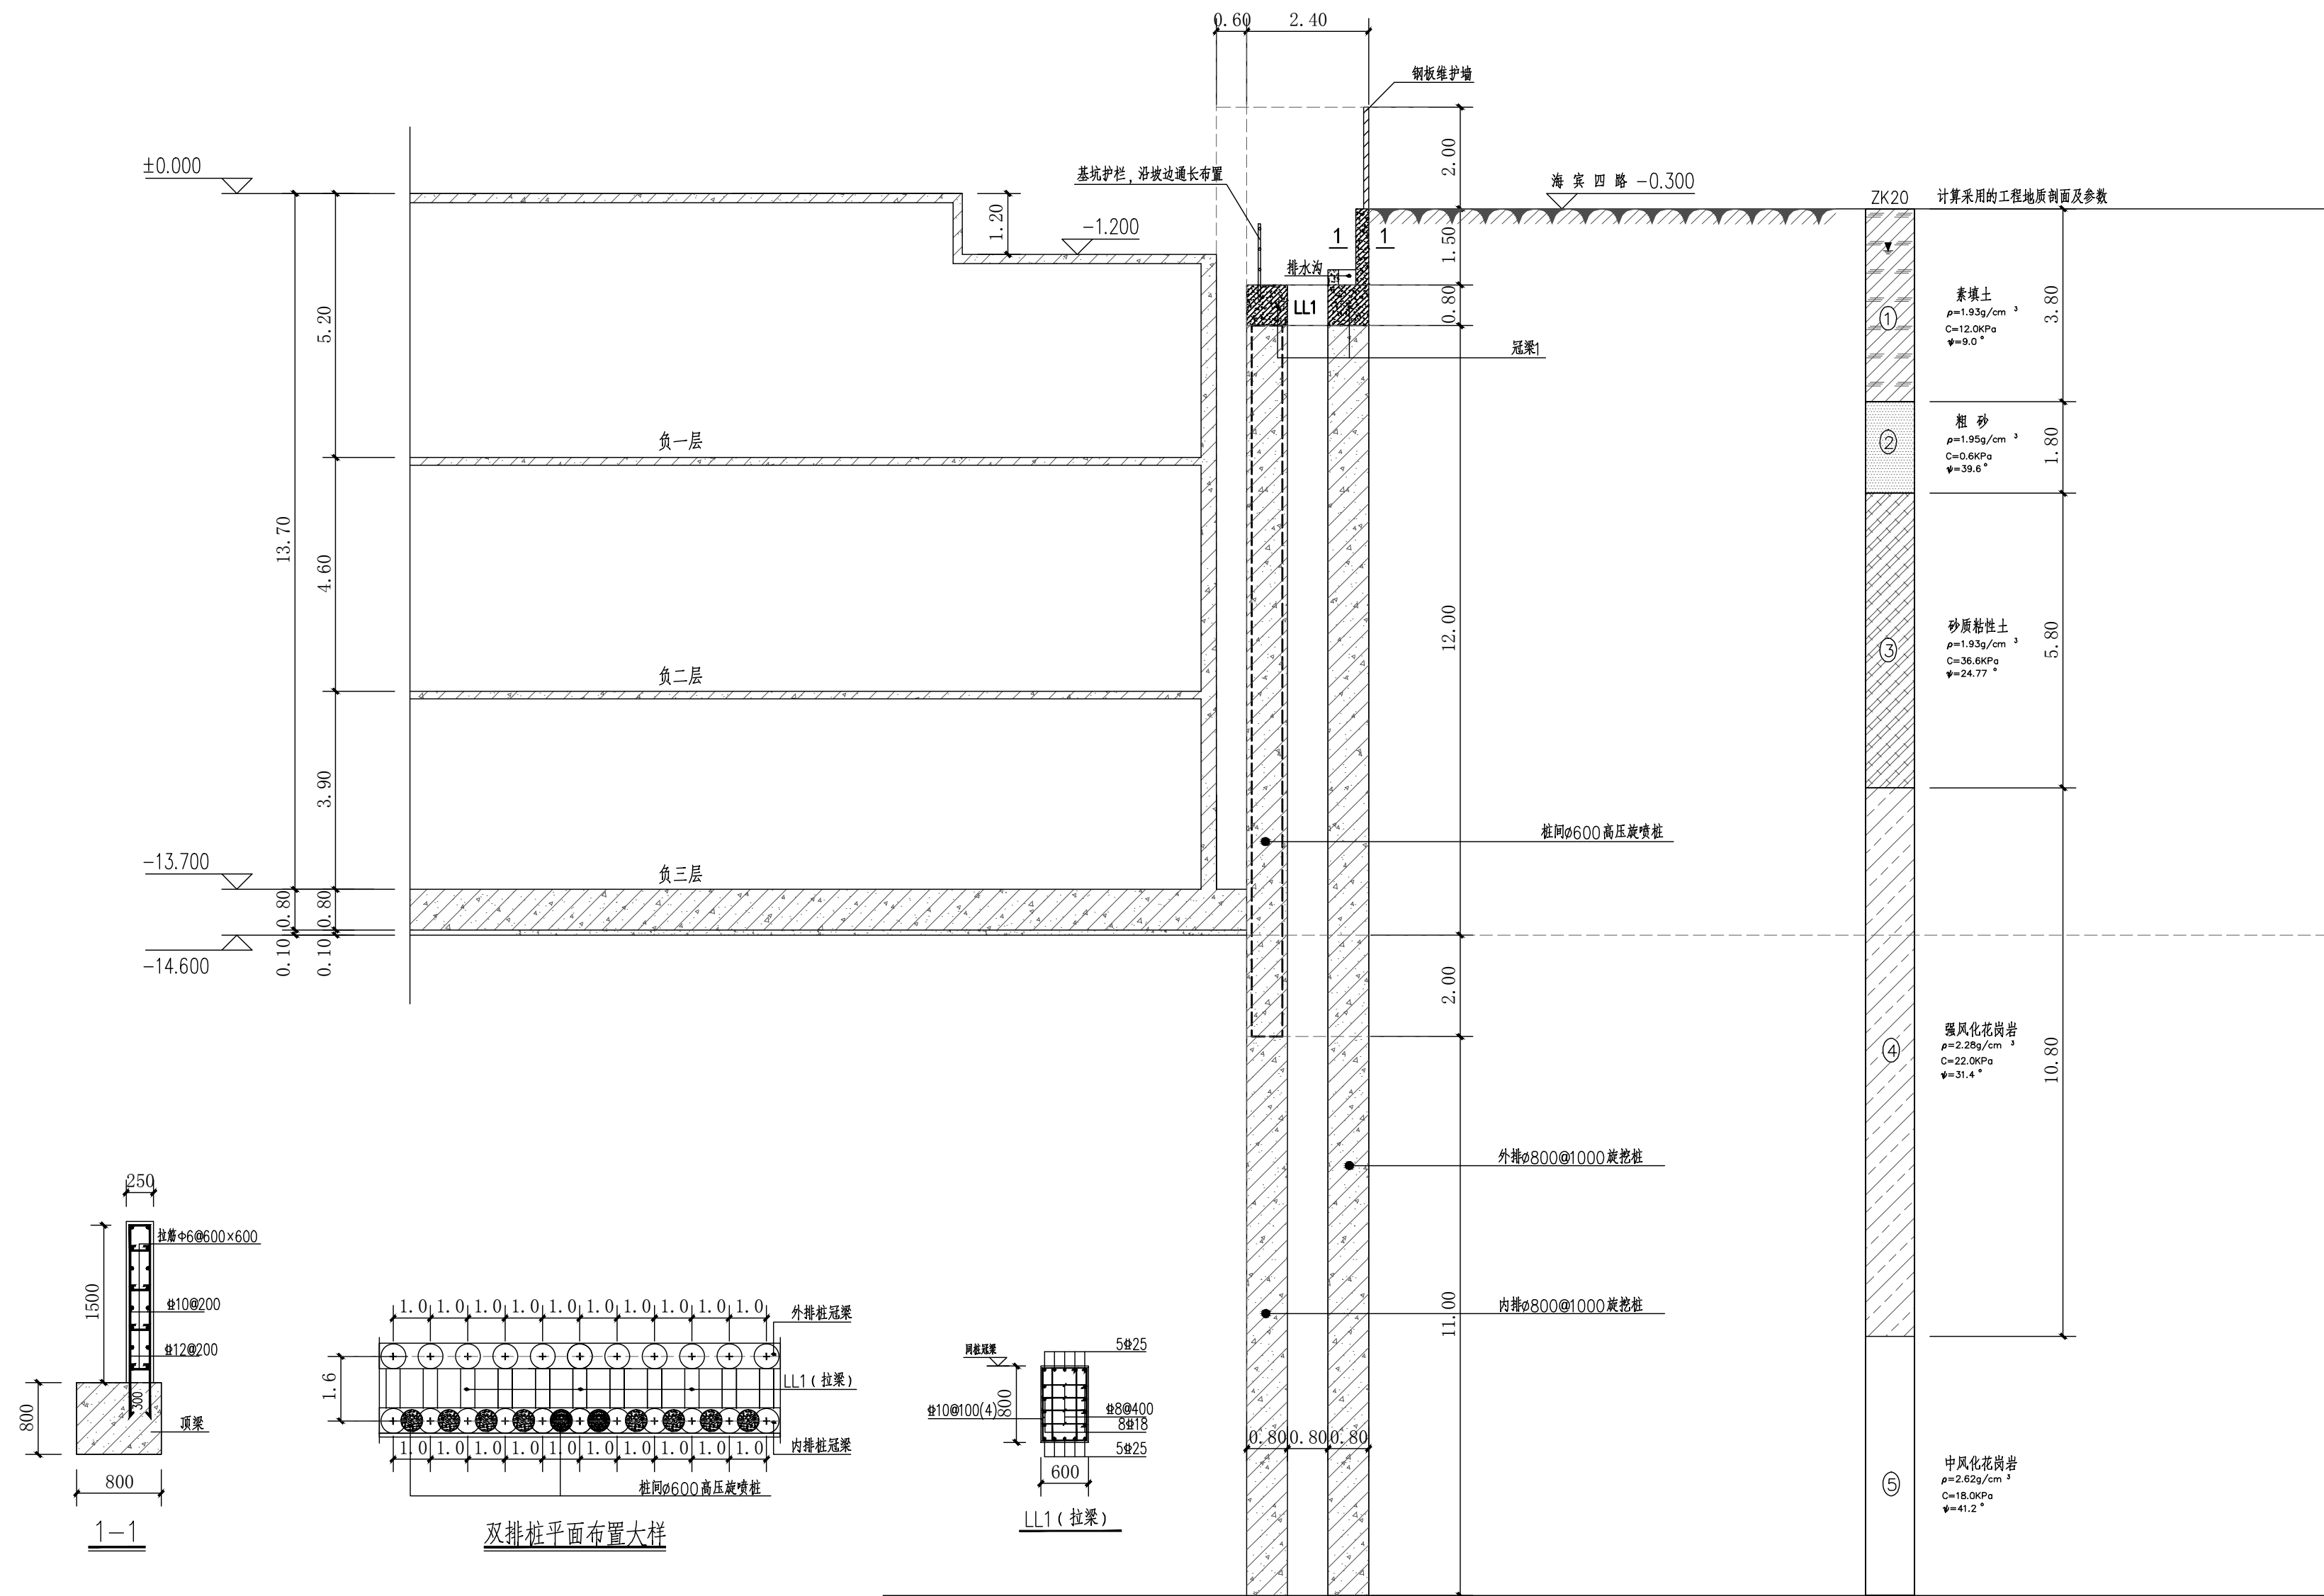

- 说明:
- 图中单位除特别标明外,其余均为 m。
  - 基坑底边线根据现场具体情况可作调整。
  - 旋挖桩、前后排桩冠梁具体详JK-21,冠梁的混凝土等级为C30。
  - 本图根据本工程地质报告钻孔 ZK20 进行计算设计,所采用计算指标为本工程地质报告所提供,本基坑剖面安全等级为:一级。