建设用地规划红线示意图

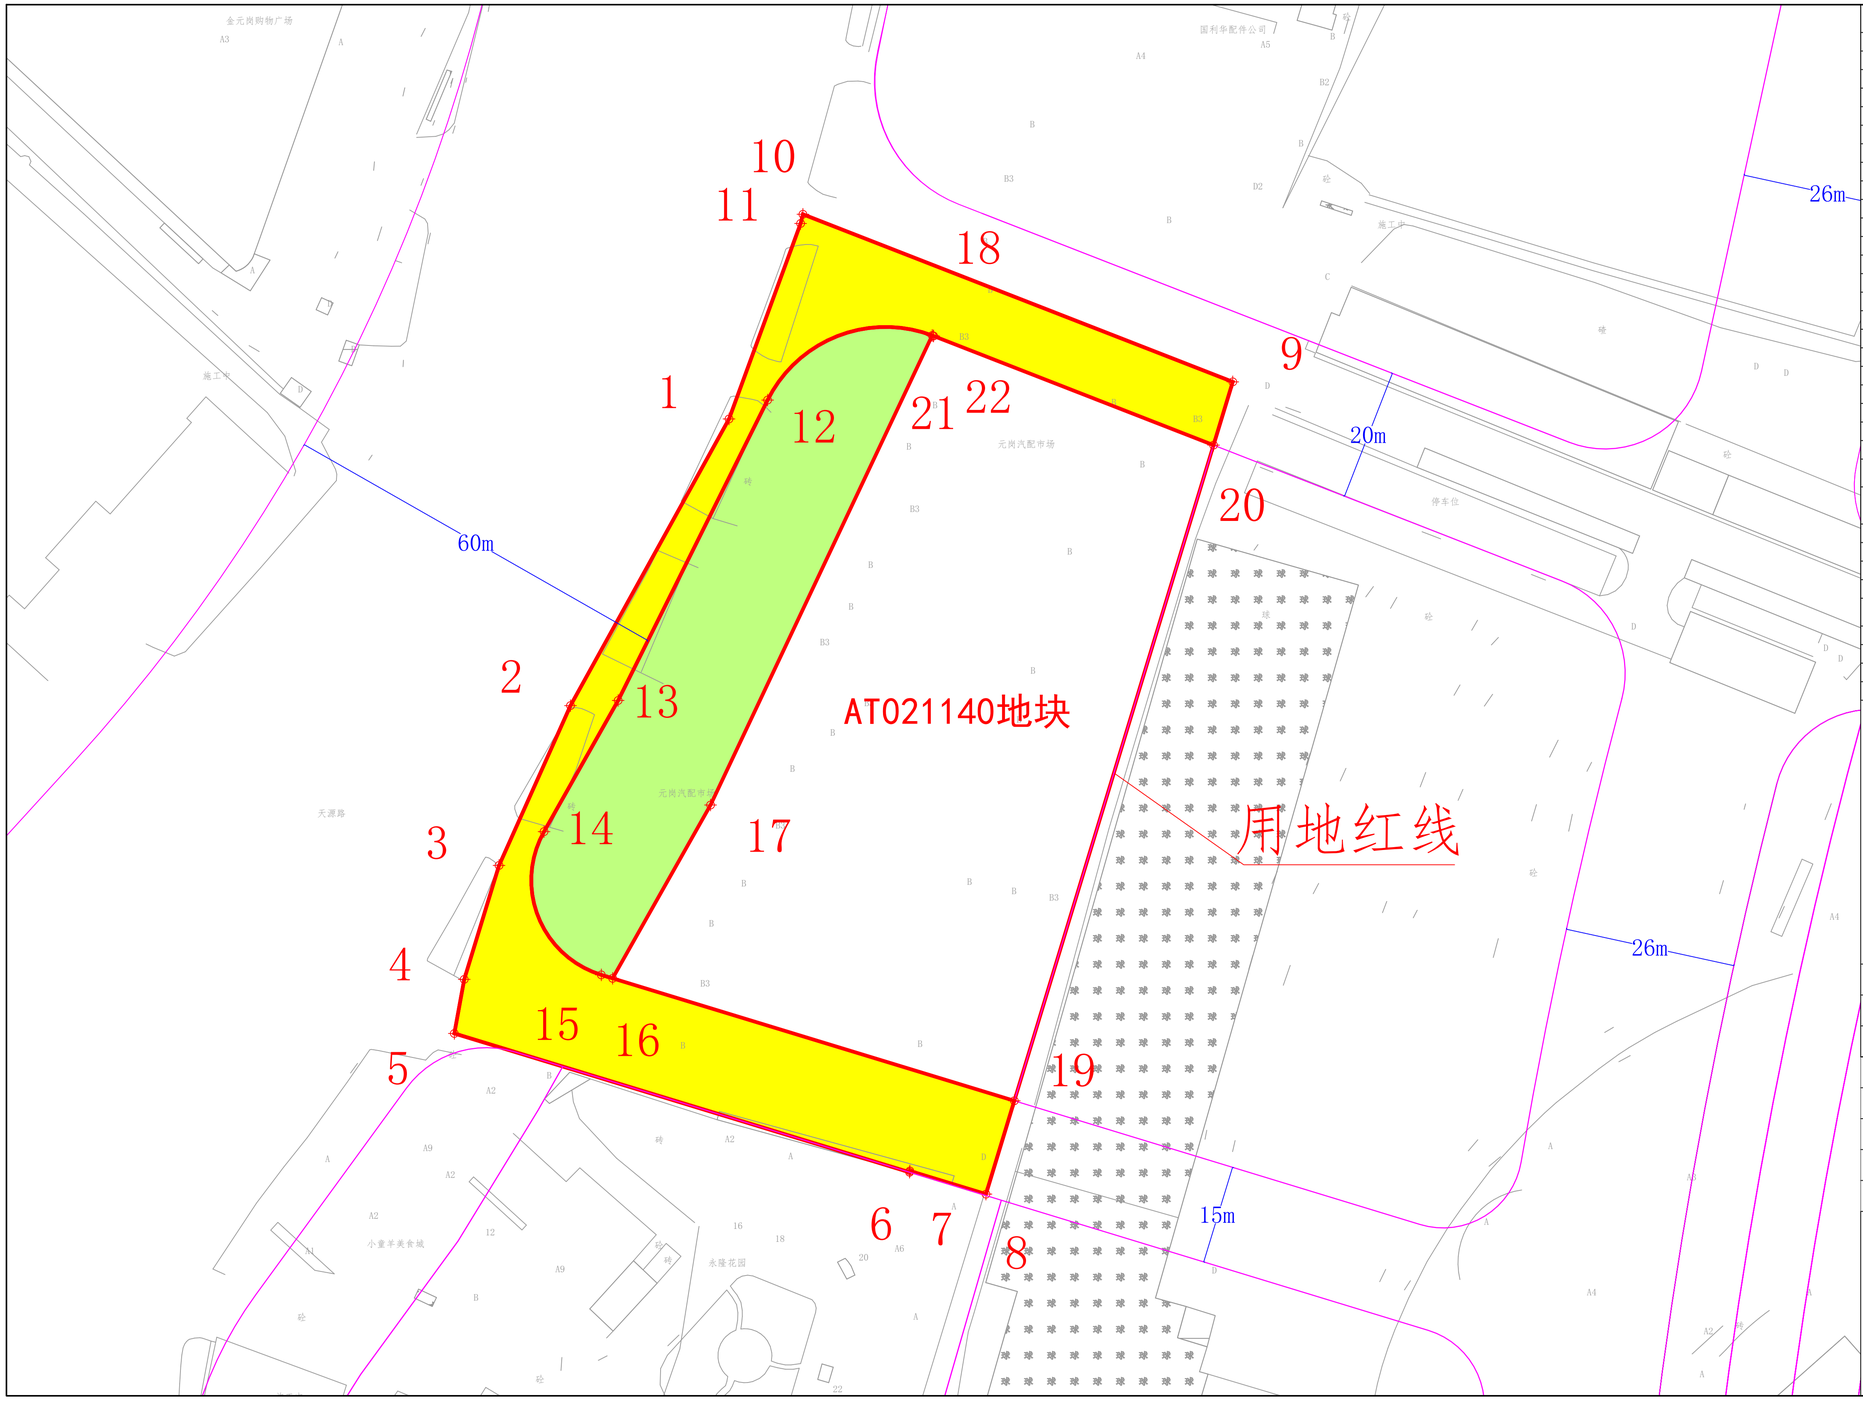

地上桩点表（共 22 个桩点）

序号	X坐标(米)	Y坐标(米)
1	234239.457	45842.277
2	234269.105	45853.137
3	234270.500	45853.489
4	234245.081	45918.706
5	234235.485	45915.789
6	234136.038	45885.563
7	234121.880	45881.260
8	234125.390	45869.720
9	234125.200	45869.670
10	234146.250	45800.600
11	234154.450	45802.100
12	234171.730	45807.380
13	234195.976	45818.223
14	234242.323	45848.131
15	234252.121	45873.105
16	234180.901	45839.473
17	234154.613	45824.614
18	234155.136	45822.897
19	234176.864	45814.211
20	234196.759	45825.453
21	234252.040	45873.315
22	234252.052	45873.285

地上弧段表（共 4 个弧段）

端点	中点		半径(米)
	X坐标(米)	Y坐标(米)	
18,19	234163.916	45813.342	15.00
14,15	234252.030	45858.732	20.00
21,22	234252.046	45873.300	20.00
22,15	234252.086	45873.195	20.00

地上面积表

用地面积	10307.729	平方米
城市绿地面积	1957.277	平方米
道路用地面积	2641.752	平方米
净面积	5708.700	平方米

图　　例

1	地上界桩	U1	地下界桩
	地上用地红线		地下用地红线
	地上道路用地		地下道路用地
	地上绿化用地		地下绿化用地
	地上河涌用地		地下河涌用地
	重叠区域		规划路边线
	规划路中线		规划涌边线

附注：本图采用广州2000平面坐标系统和高程系统；图中界桩坐标表之2000国家坐标系数据供国土等部门参考使用。

比例：　1:2000

图幅号：

发文、发证编号：

核发单位：　广州市规划和自然资源局

发证日期：

地形图测绘单位：广州市城市规划勘测设计研究院