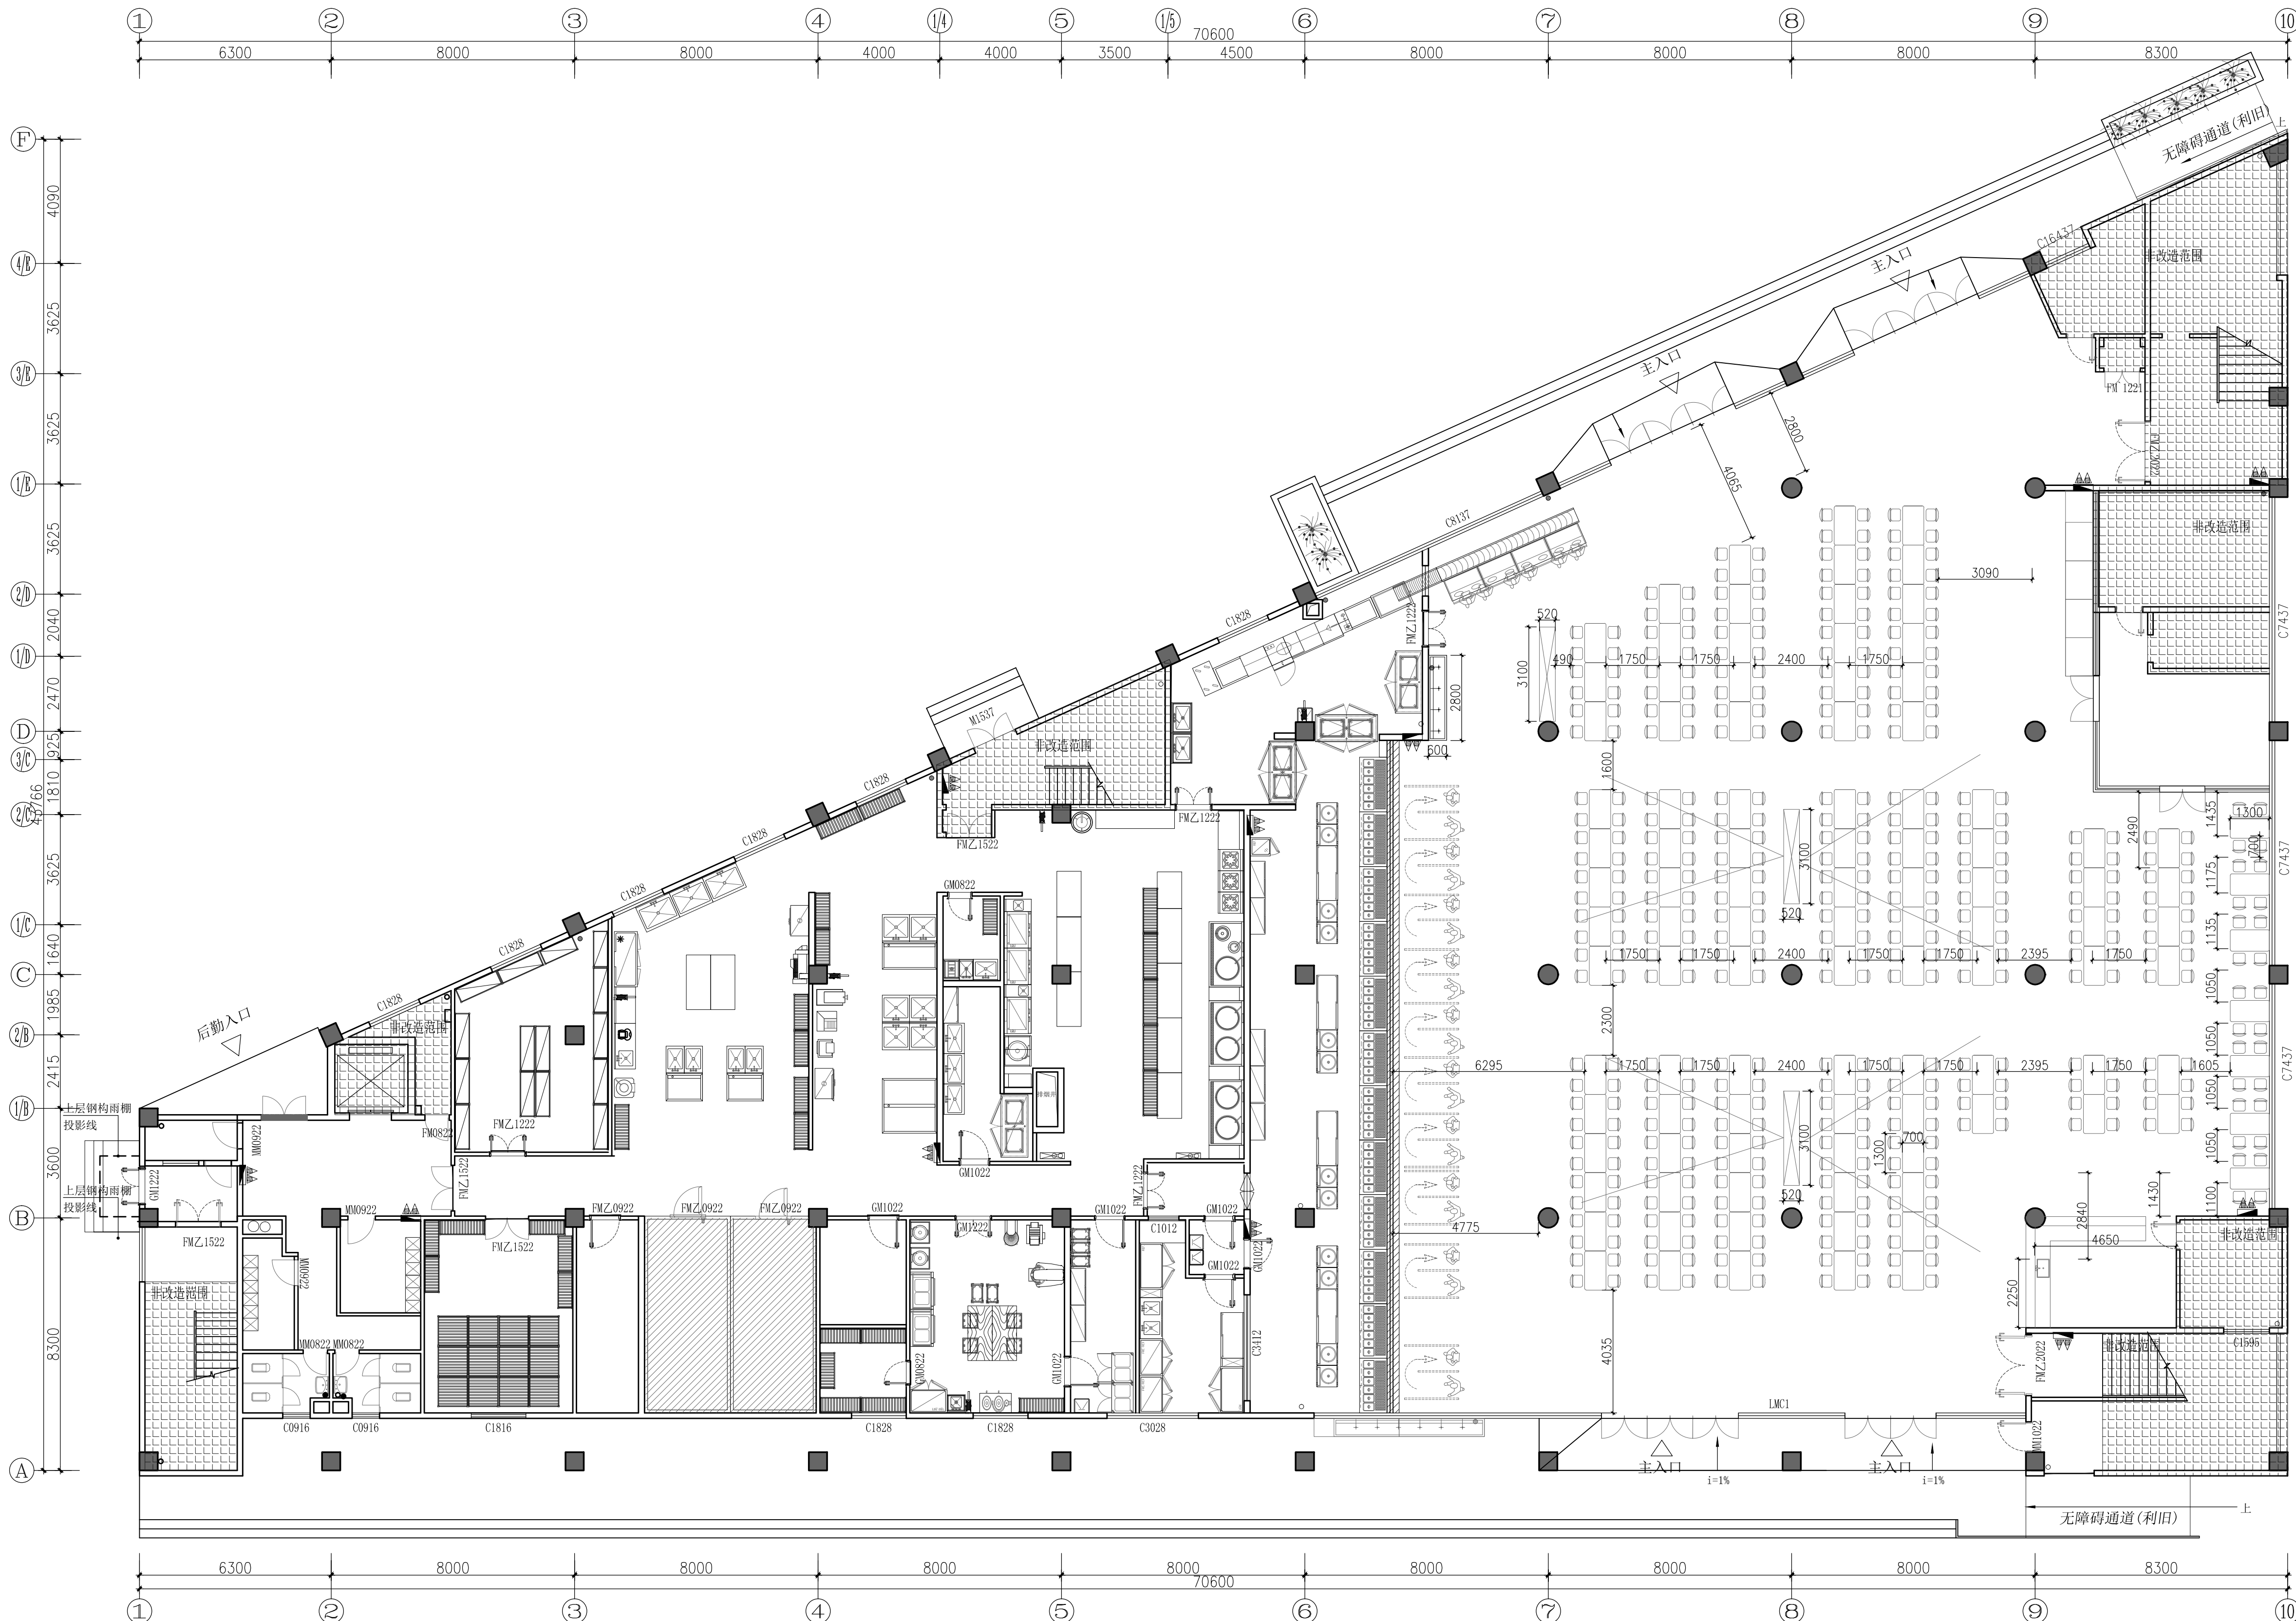

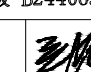
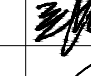
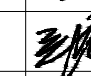
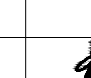
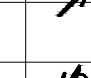
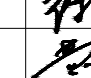
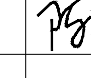
 


[illegible]

**FIXTURE & FURNISHING PLAN**

一层平面家具尺寸图 SCALE 1:120

序号 Mark	日期 Date	修改内容 Description
 <div>           广州大学建筑设计研究院有限公司            Guangzhou University Architectural            Design and Research Institute Co., Ltd            地址：广州市解放北桂花岗东1号数理楼7-9楼         </div>		
<input checked="" type="checkbox"/> 建筑工程设计证书号：甲级 A244018068		
<input checked="" type="checkbox"/> 城乡规划编制证书号：自资质甲字 23440708		
<input checked="" type="checkbox"/> 文物保护工程勘察设计证书号：文物设计字0201S3J0041		
<input checked="" type="checkbox"/> 风景园林工程设计证书号：乙级 A244018068		
<input checked="" type="checkbox"/> 岩土工程证书号：乙级 B2440056352		
审 定 Authorized by	郑日辉	
审 核 Processed by	郑日辉	
初 审/校 Checked by	可 莹	
项目负责人 Project Director	郑日辉	
专业负责人 Discipline Responsible by	莫如惠	
设 计 Designed by	徐洪伟	
	黄升伟	
	陈善杰	
建 设 单位 Client	广州大学	
工 程 名称 Project	广州大学梅苑食堂维护维修项目	
图 纸 名 称 Title	一层平面示意图	
设计阶段 Drawing Status		施工图
设计部门 Department	第四综合设计所	工程编号 Project No.
专业 Discipline	建筑	GDSX2024 0429-甲07
版 本 Rev.	A	日期 Date
电子文件名 File Name		1F-PL-06 2025.03