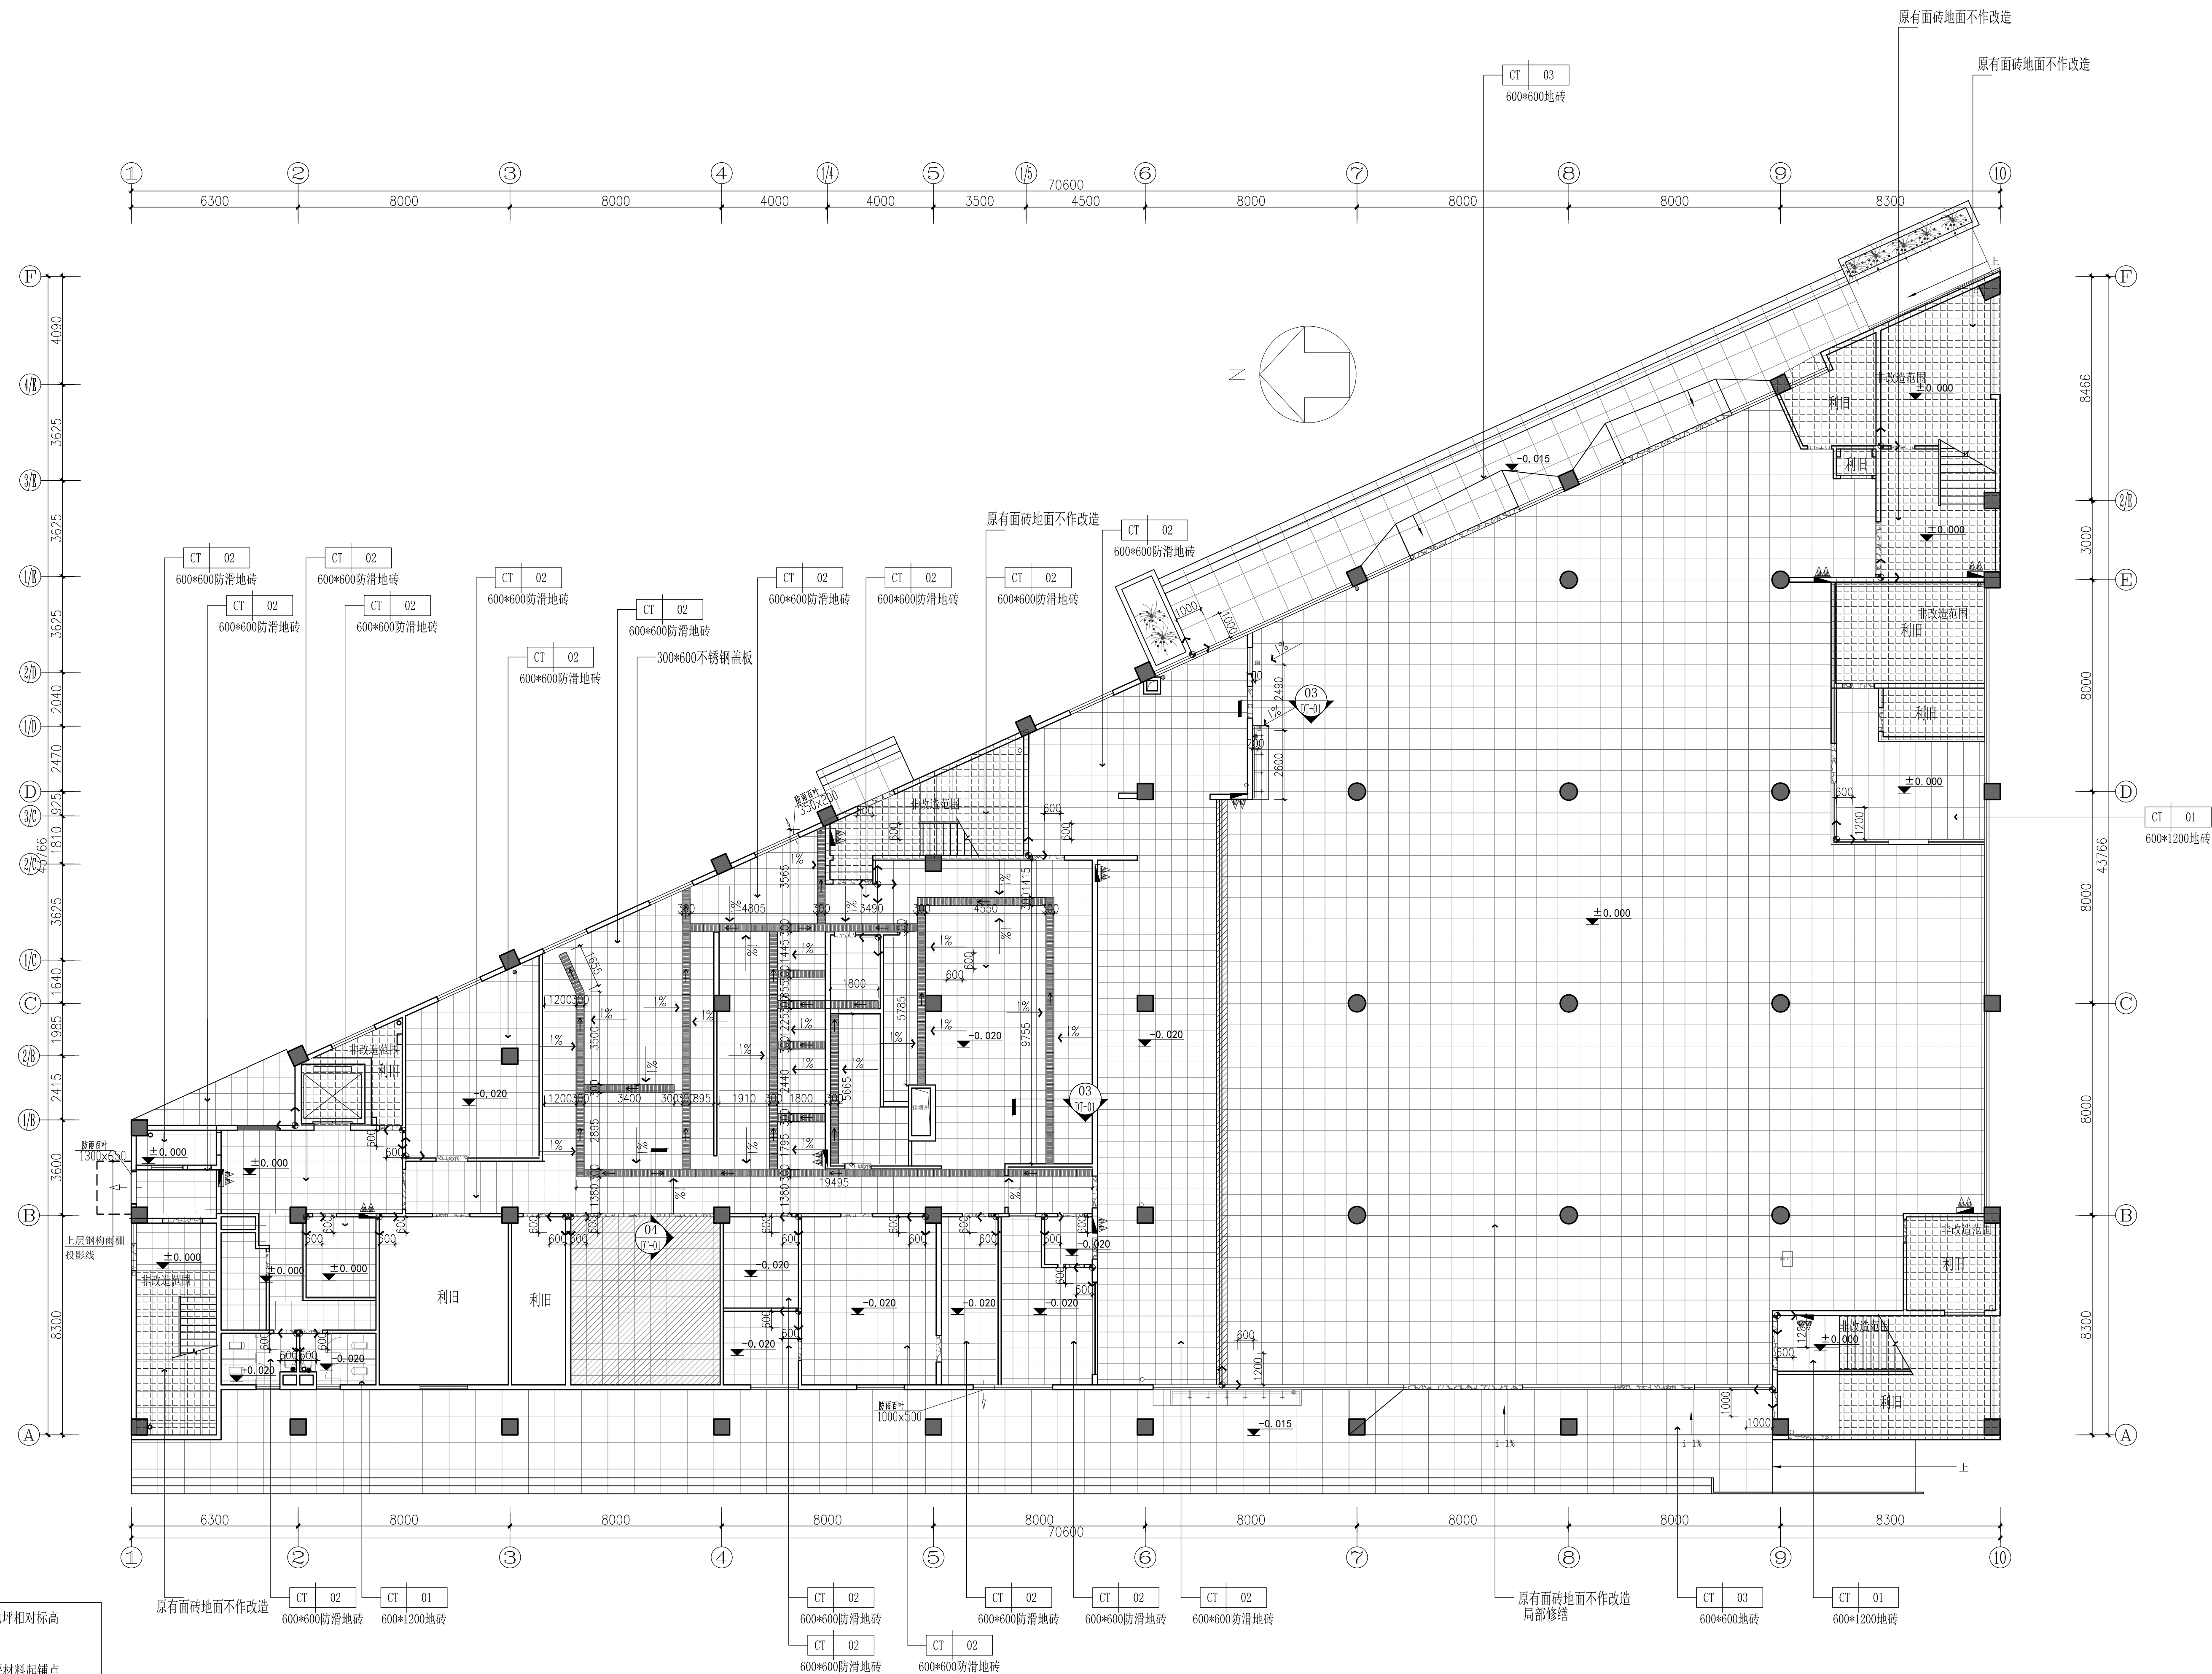

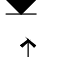
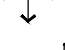





| | | | | | | |
|---|---|---|---|---|---|---|
| | 会 | 图 | 通 | 建 | 筑 | 调 |
| 总 | 划 | 电 | 信 | 结 | 构 | 整 |
| 概 | | | 力 | | | 理 |
| 算 | 林 | 给 | 水 | 强 | 电 | 策 |
| 园 | 向 | 排 | 气 | 弱 | 电 | |
| 空 | | 燃 | | | | 价 |
| 间 | | | | | | |



DESCRIBE :

| | |
|---|---------|
|  | 地坪相对标高 |
|  | 地坪材料起铺点 |
|  | 坡度符号 |
|  | 地沟不锈钢盖板 |
|  | 地漏 |
|  | 门槛石 |


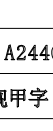

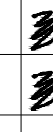
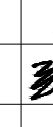

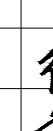
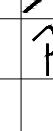
注：所有门槛石材料为

| | |
|----|----|
| ST | 01 |
|----|----|

大理石

FLOOR COVERING PLAN

一层地坪饰面图 SCALE 1:120

| | | |
|--|----------------|---|
| 后厨区域要求所有墙体贴白瓷片到顶，所有厨房内墙边、墙角加装1.2米高304不锈钢防撞板，收货区加装防撞板 | | |
| | | |
| | | |
| | | |
| | | |
| 版本号 Mark | 日期 Date | 修改内容 Description |
|  广州大学建筑设计研究院有限公司 Guangzhou University Architectural Design and Research Institute Co., Ltd 地址：广州市解放北桂花岗东1号数理楼7-9楼 | | |
| <input checked="" type="checkbox"/> 建筑工程设计证书号：甲级 A244018068 | | |
| <input type="checkbox"/> 城乡规划编制证书号：自资规甲字 23440708 | | |
| <input type="checkbox"/> 文物保护工程勘察设计证书号：文物设甲字02015J0041 | | |
| <input type="checkbox"/> 风景园林工程设计证书号：乙级 A244018068 | | |
| <input type="checkbox"/> 岩土工程设计证书号：乙级 E244068362 | | |
| 审定 Authorized by | 郑日辉 |  |
| 审核 Processed by | 郑日辉 |  |
| 初审/校对 Checked by | 可 壹 |  |
| 项目负责人 Project Director | 郑日辉 |  |
| 专业负责人 Discipline Responsible by | 莫如惠 |  |
| 设计 Designed by | 徐洪伟 |  |
| | 黄升伟 |  |
| | 陈善杰 |  |
| | | |
| 建设单位 Client | 广州大学 | |
| 工程名称 Project | 广州大学梅苑食堂维护维修项目 | |
| 图纸名称 Title | 一层地坪饰面图 | |
| 设计阶段 Drawing Status | 施工图 | |
| 设计部门 Department | 第四综合设计科 | 工程编号 Project No. CDSX2024 0429-单07 |
| 专业 Discipline | 建筑 | 图号 Drawing No. 1F-PL-07 |
| 版本 Rev. | A | 日期 Date 2025.03 |
| 电子文件名称 File Name | | |
| 版权所有，未经授权，不得复制。 ALL RIGHTS RESERVED. | | |