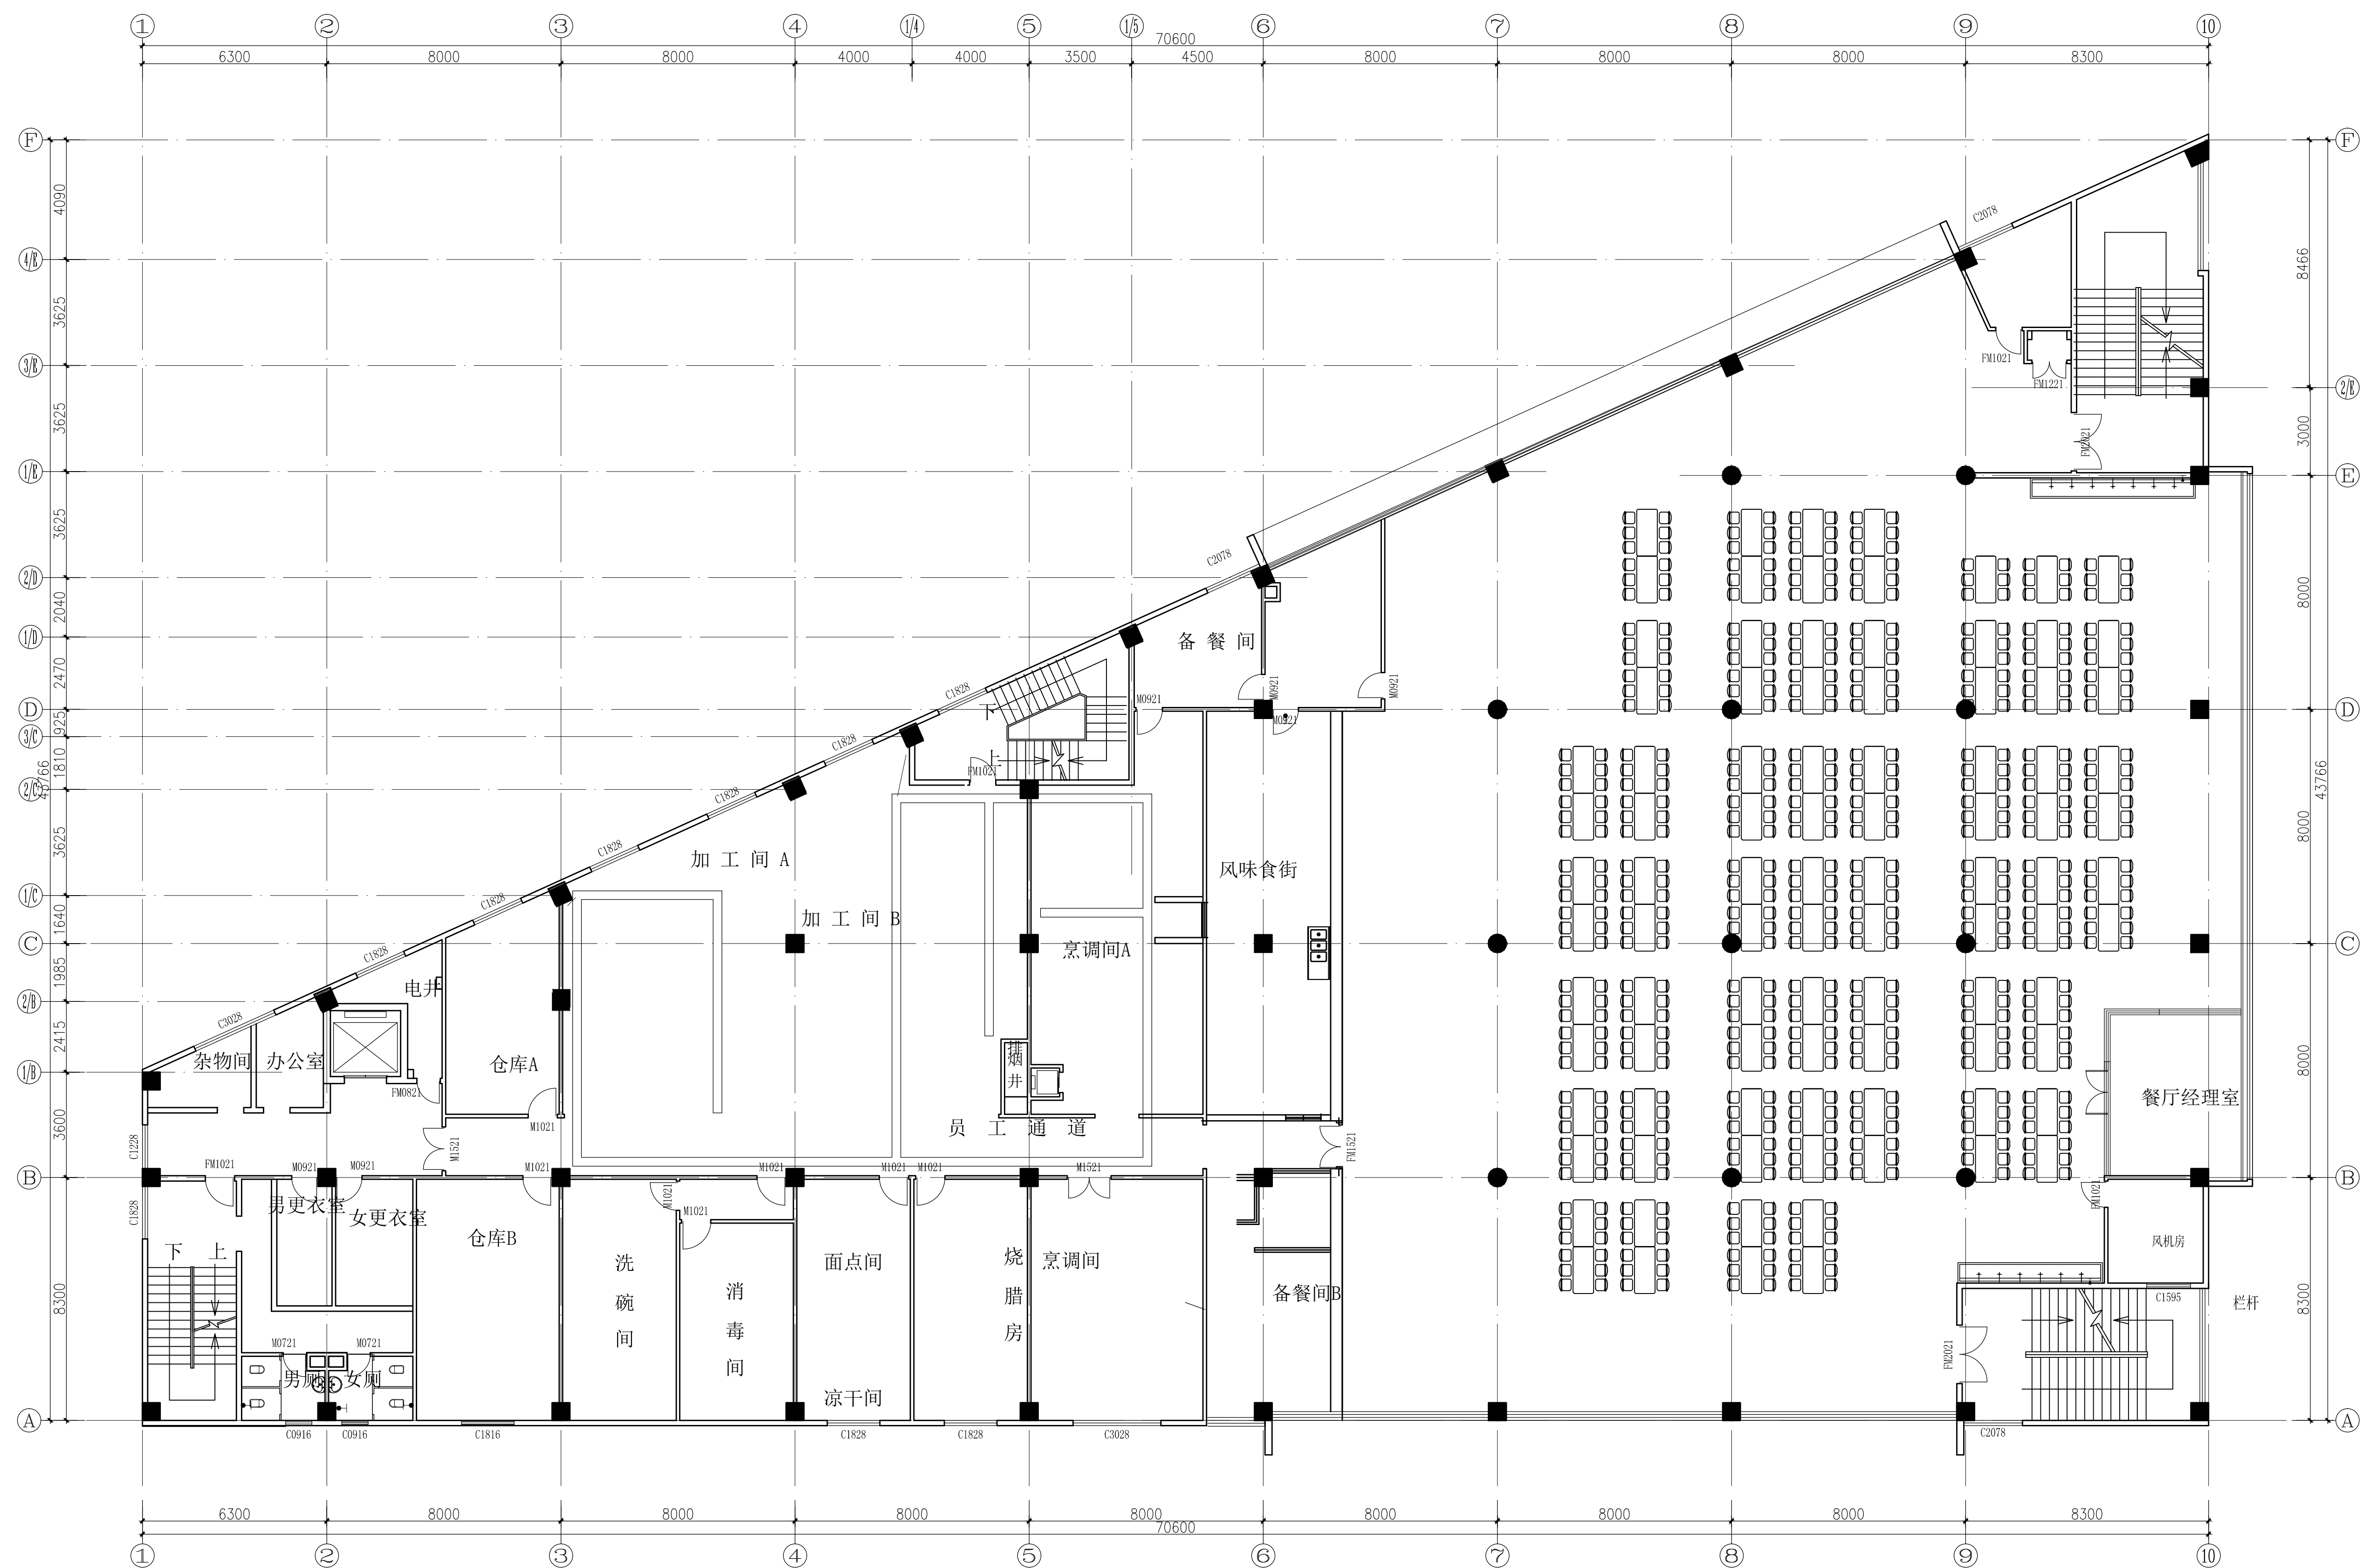


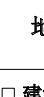
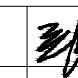

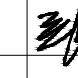

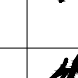
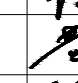
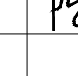
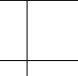
会	总	图	通	建	筑	调
会	规	划	电	结	构	整
栏	则	林	给	强	电	梁
空	空	向	排	弱	电	桥
			气			
			燃			



## EXISTING PLAN

### 二层现状图

SCALE 1:120

版本号 Mark	日期 Date	修改内容 Description
 <b>广州大学建筑设计研究院有限公司</b> Guangzhou University Architectural Design and Research Institute Co., Ltd 地址：广州市解放北岗岗东1号数理楼7-9楼		
<input type="checkbox"/> 建筑工程设计证书号：甲级 A244018068 <input type="checkbox"/> 城乡规划编制证书号：自颁限甲字 23440708 <input type="checkbox"/> 文物保护工程勘察设计证书号：文物设计字02015J0041 <input type="checkbox"/> 风景园林工程设计证书号：乙级 A244018068 <input type="checkbox"/> 岩土工程设计证书号：乙级 综A40065352		
审 定 Authorized by	郑日辉	
审 核 Processed by	郑日辉	
初 审/校 对 Checked by	可 望	
项目负责人 Project Director	郑日辉	
专业负责人 Discipline Responsible by	莫知惠	
设 计 Designed by	徐洪伟	
	黄升伟	
	陈善杰	
建 设 单位 Client	广州大学	
工 程 名称 Project	广州大学梅苑食堂维护采购项目	
图 纸 名称 Title	二层现状图	
设计阶段 Drawing Status	施工图	
设计部门 Department	第03综合设计室	工程编号 Project No. GDSX2024 0429—#07
专 业 Discipline	建筑	图 号 Drawing No. 2F-1P-01
文 本 Rev.	A	日 期 Date 2025.03
电子文件 File Name		

版权所有，未经授权，不得复制。  
ALL RIGHTS RESERVED.