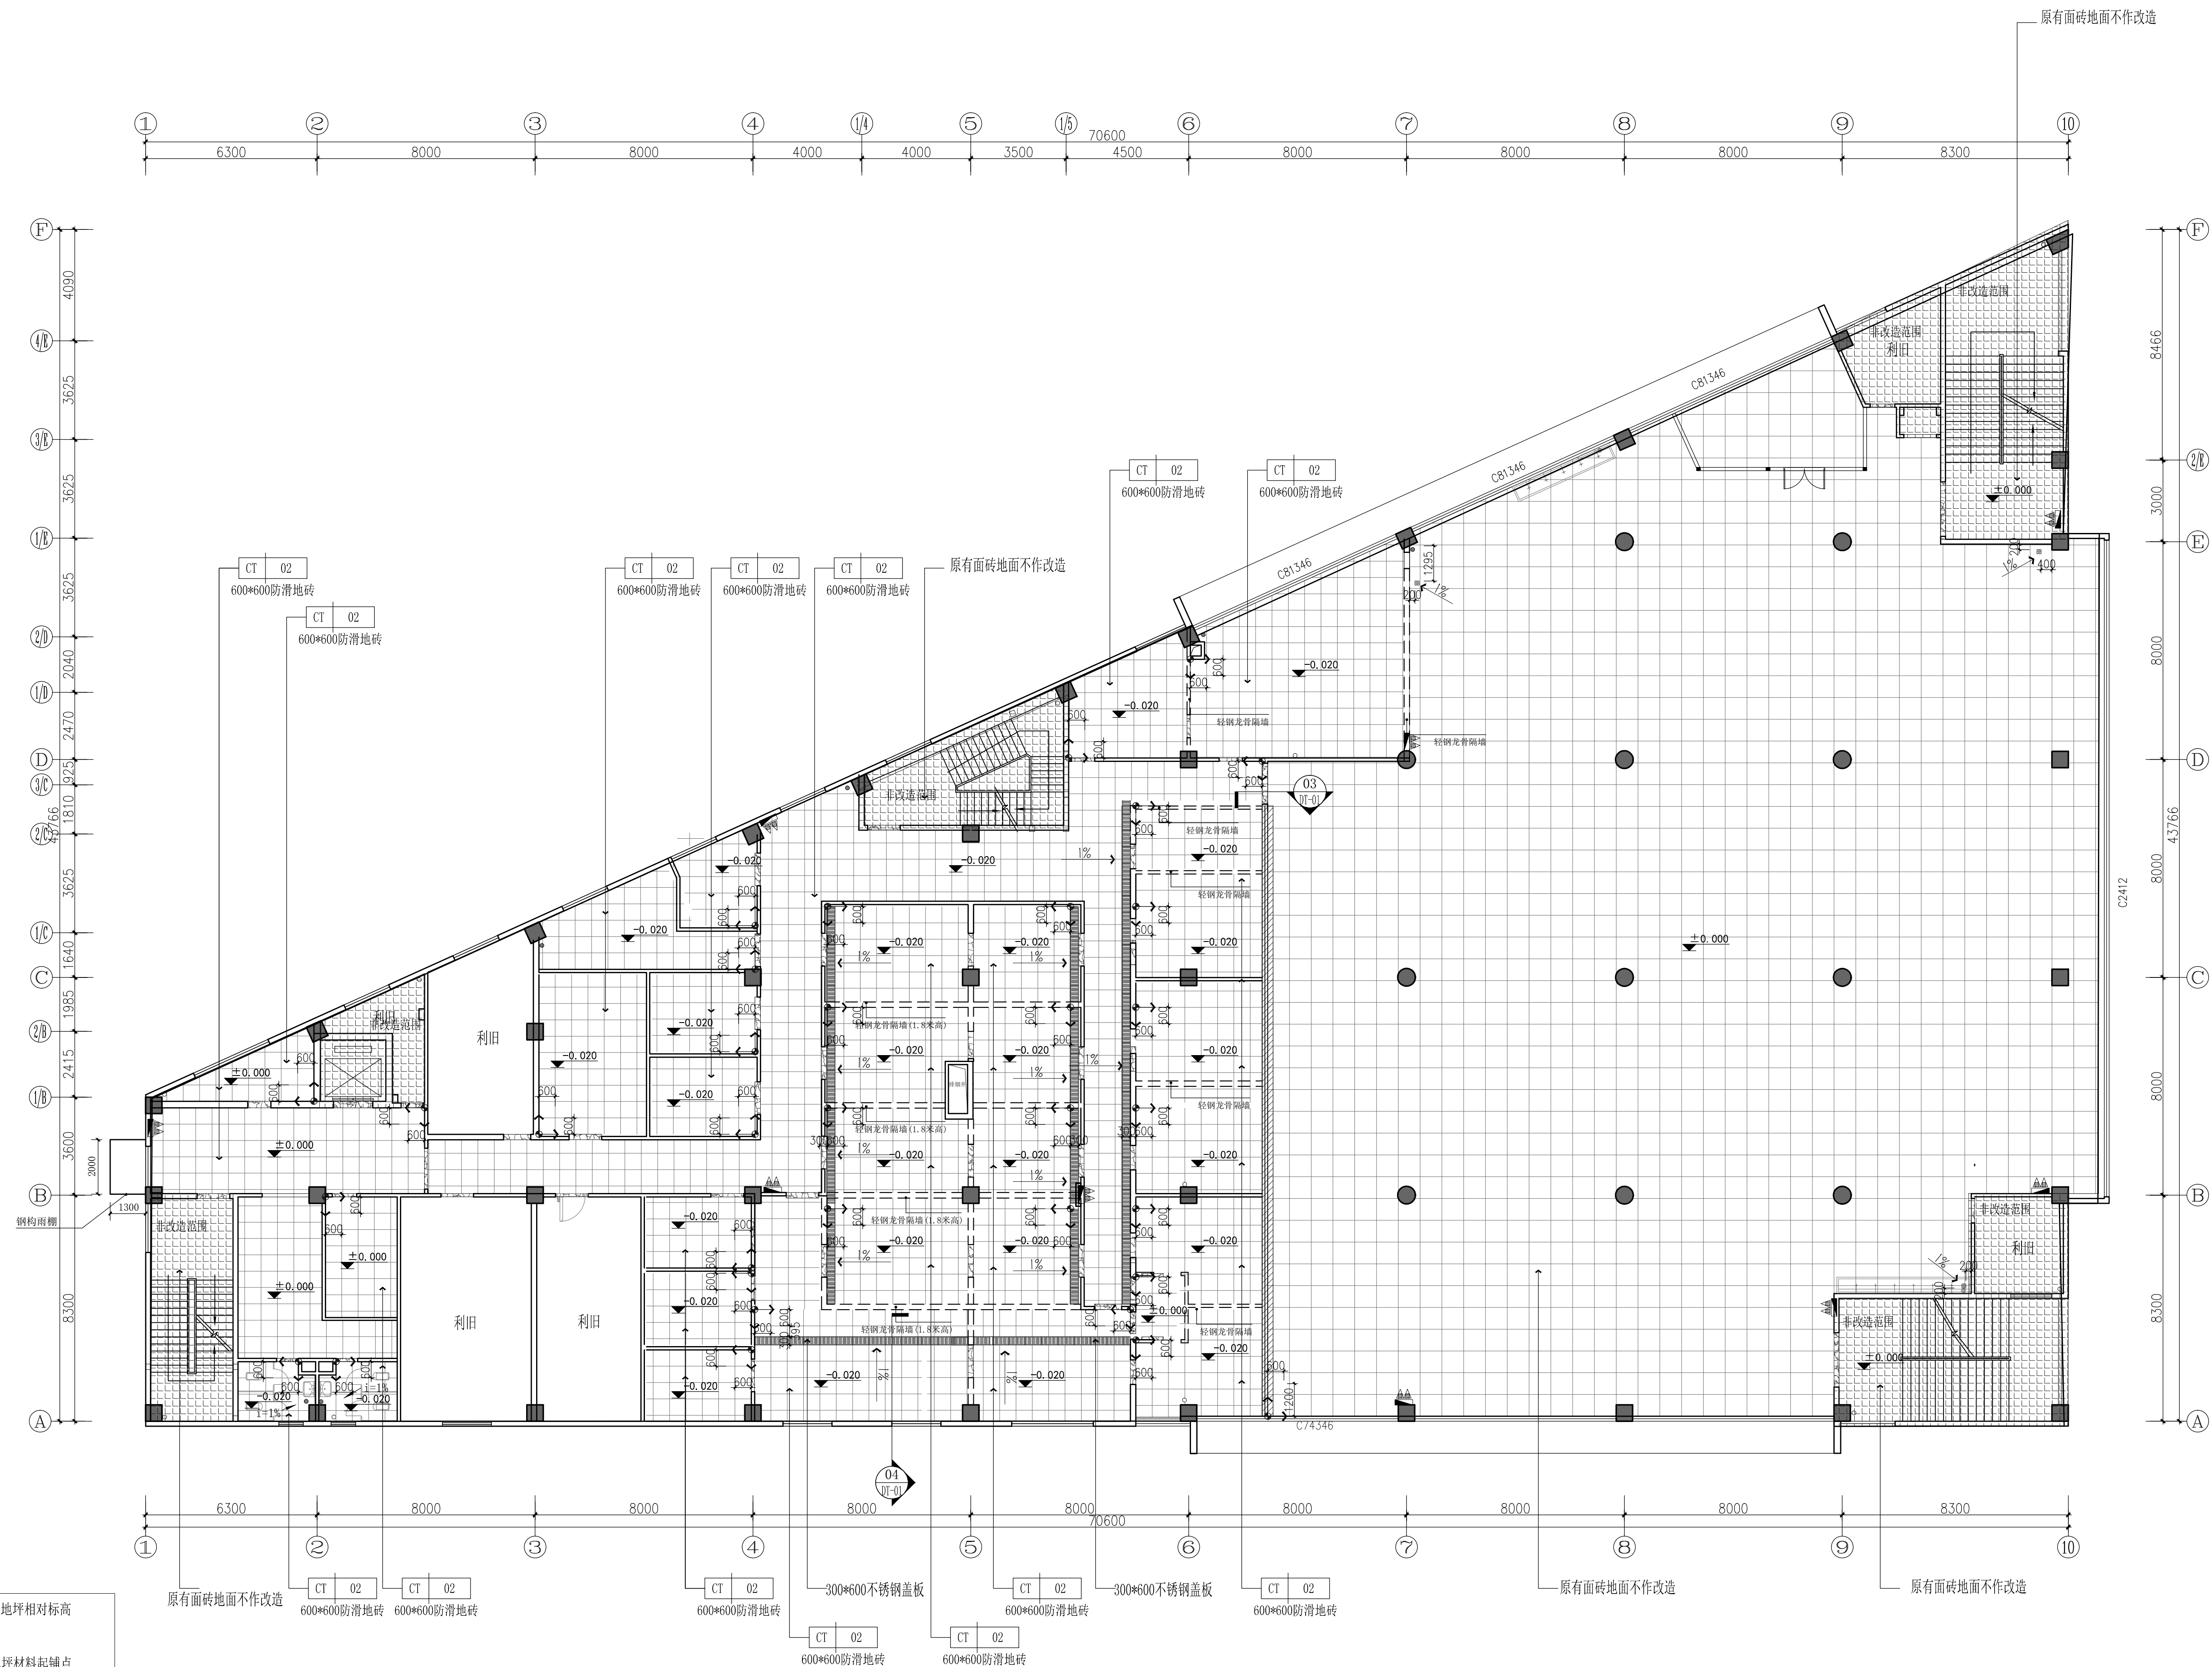








会 员 会	总 经 理	图 划 部	通 电 部	信 力 部	建 筑 部	强 电 部	调 整 部	空 调 部
-------	-------	-------	-------	-------	-------	-------	-------	-------



DESCRIBE :

	地坪相对标高
	地坪材料起铺点
	坡度符号
	地沟不锈钢盖
	地漏
	门槛石


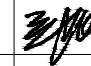
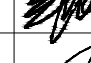
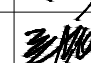


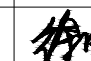

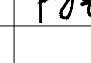
注：所有门槛石材料为

ST	01
----	----

 大理石

LAYOUT PLAN

SCALE 1:120

Mark	日期 Date	修改内容 Description
	广州大学建筑设计研究院有限公司 Guangzhou University Architectural Design and Research Institute Co., Ltd 地址：广州市解放北桂花岗东1号数理楼7-9楼	
	<input checked="" type="checkbox"/> 建筑工程设计证书号：甲级 A244018068 <input type="checkbox"/> 城乡规划编制证书号：自资质甲字 Z3440708 <input type="checkbox"/> 文物保护工程勘察设计证书号：文物甲字0201SJ004 <input type="checkbox"/> 风景园林工程设计证书号：乙级 A244018068 <input type="checkbox"/> 岩土工程设计证书号：乙级 B24406532	
审定 Authorized by	郑日辉	
审核 Processed by	郑日辉	
初审/校 Checked by	可莹	
项目负责人 Project Director	郑日辉	
专业负责人 Discipline Responsible by	莫真惠	
设计 Designed by	徐洪伟	
	黄升伟	
	陈善杰	
建设单位 Client	广州大学	
工程名称 Project	广州大学梅苑食堂维护维修项目	
图纸名称 Title	二层地坪饰面图	
设计阶段 Drawing Status	施工图	
设计部门 Department	第四综合设计科	工程编号 Project No. GDSX2024 0429-007
专业 Discipline	建筑	图号 Drawing No. 2F-PL-07
版本 Rev.	A	日期 Date 2025.03
电子文件名 File Name		