


图例	说明
DN75mm	雨水管
DN100mm	雨水管
DN150mm	雨水管
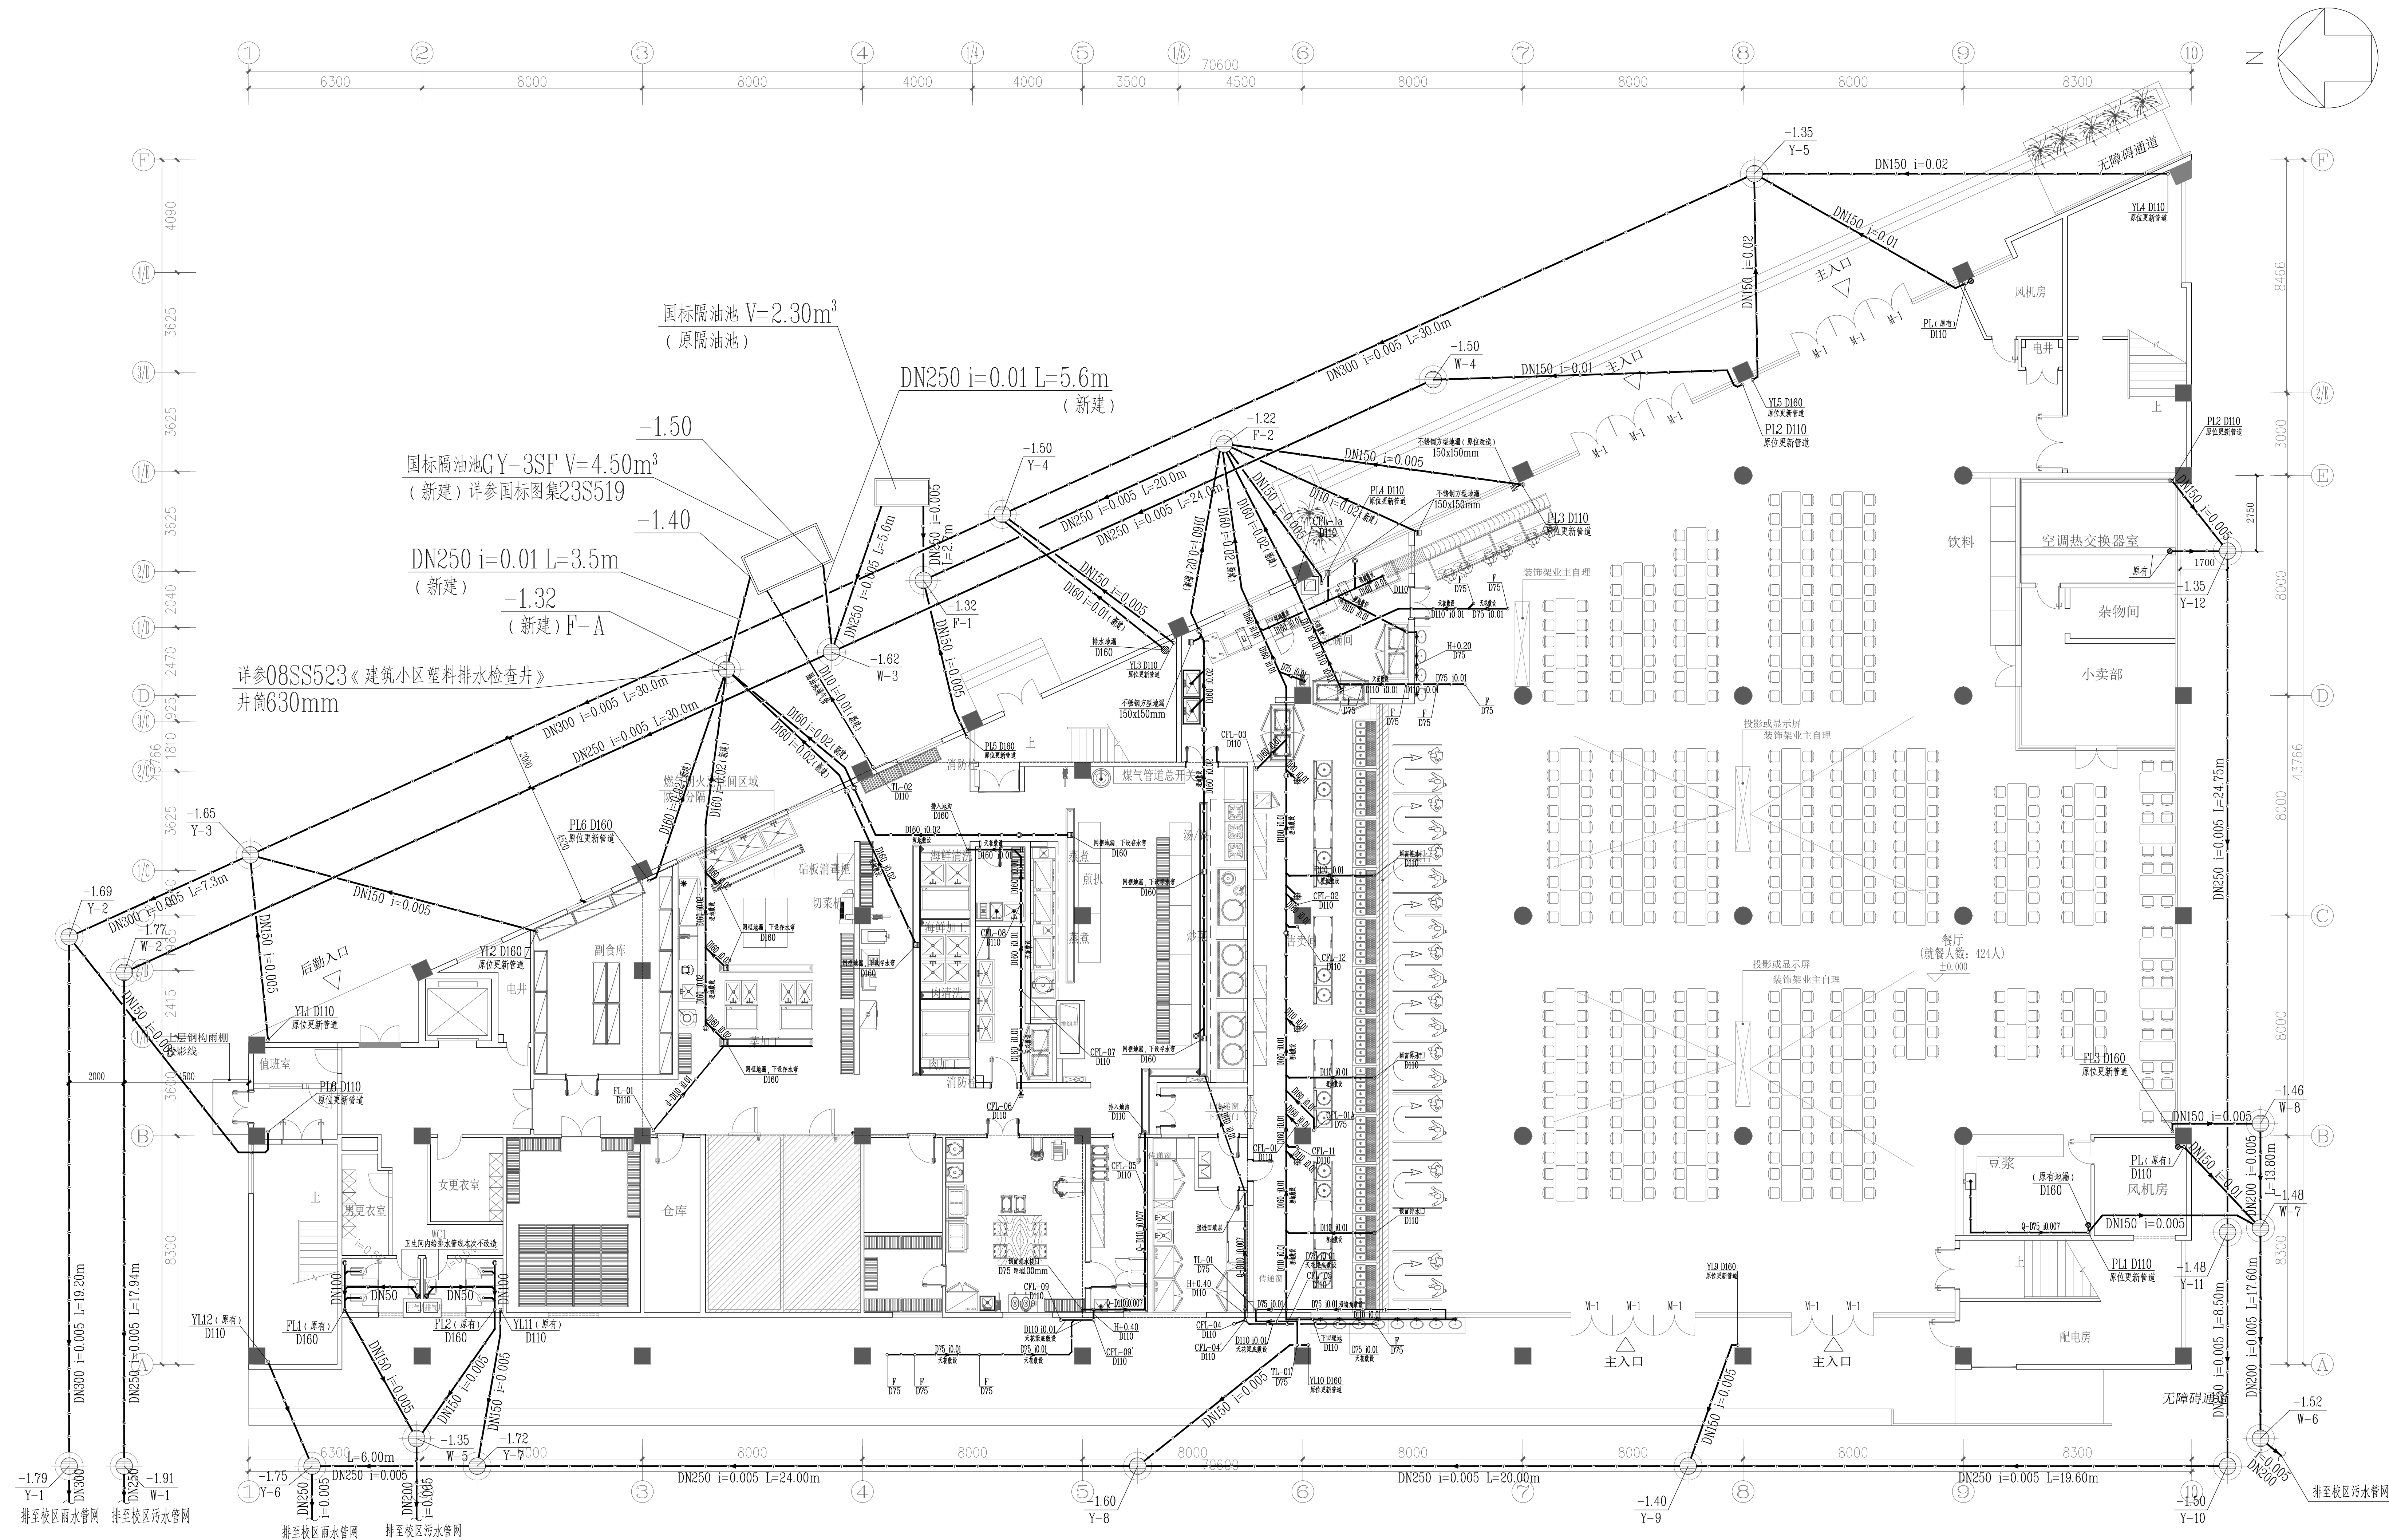

排水点图例说明:

- DN75mm 雨水管, 出水高50MM, 出水高100MM 特别注明除外
- 各段均为排水点D160, 特别注明除外, 做法详厨房专业公司图例。
- Ø100mm 地漏, 下设存水弯, 水封高度>50mm。
- L×W×H 排水沟, 坡度0.5%或按实际情况, 详厨房专业公司图例。

管径标注注释:

Q-D75 i0.007

表示排水坡度

表示管径

表示沿墙角敷设, 起点距地50mm


管径标注注释:

Q-D75 i0.007

表示排水坡度

表示管径


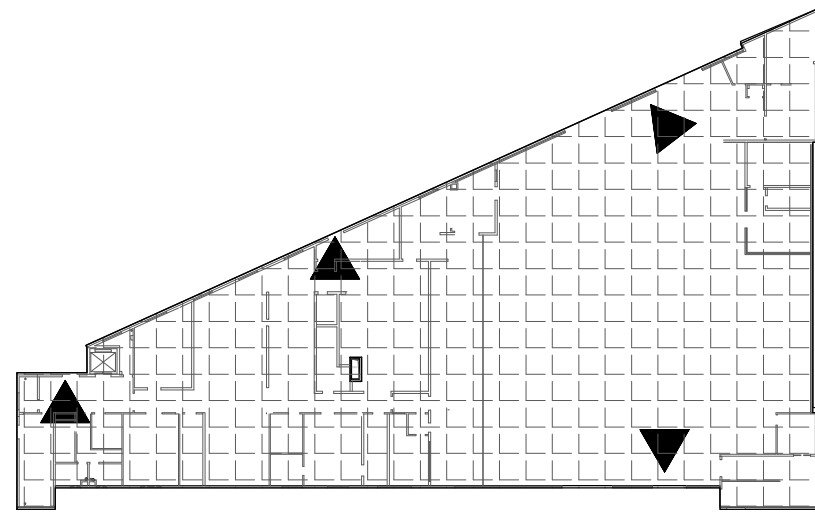

一层防火分区示意图

疏散出口

整层为一个防火分区

首层排水平面

版次	日期	修改内容
Work	Date	Description
1	2023.03	首层排水平面
2	2023.03	首层排水平面
