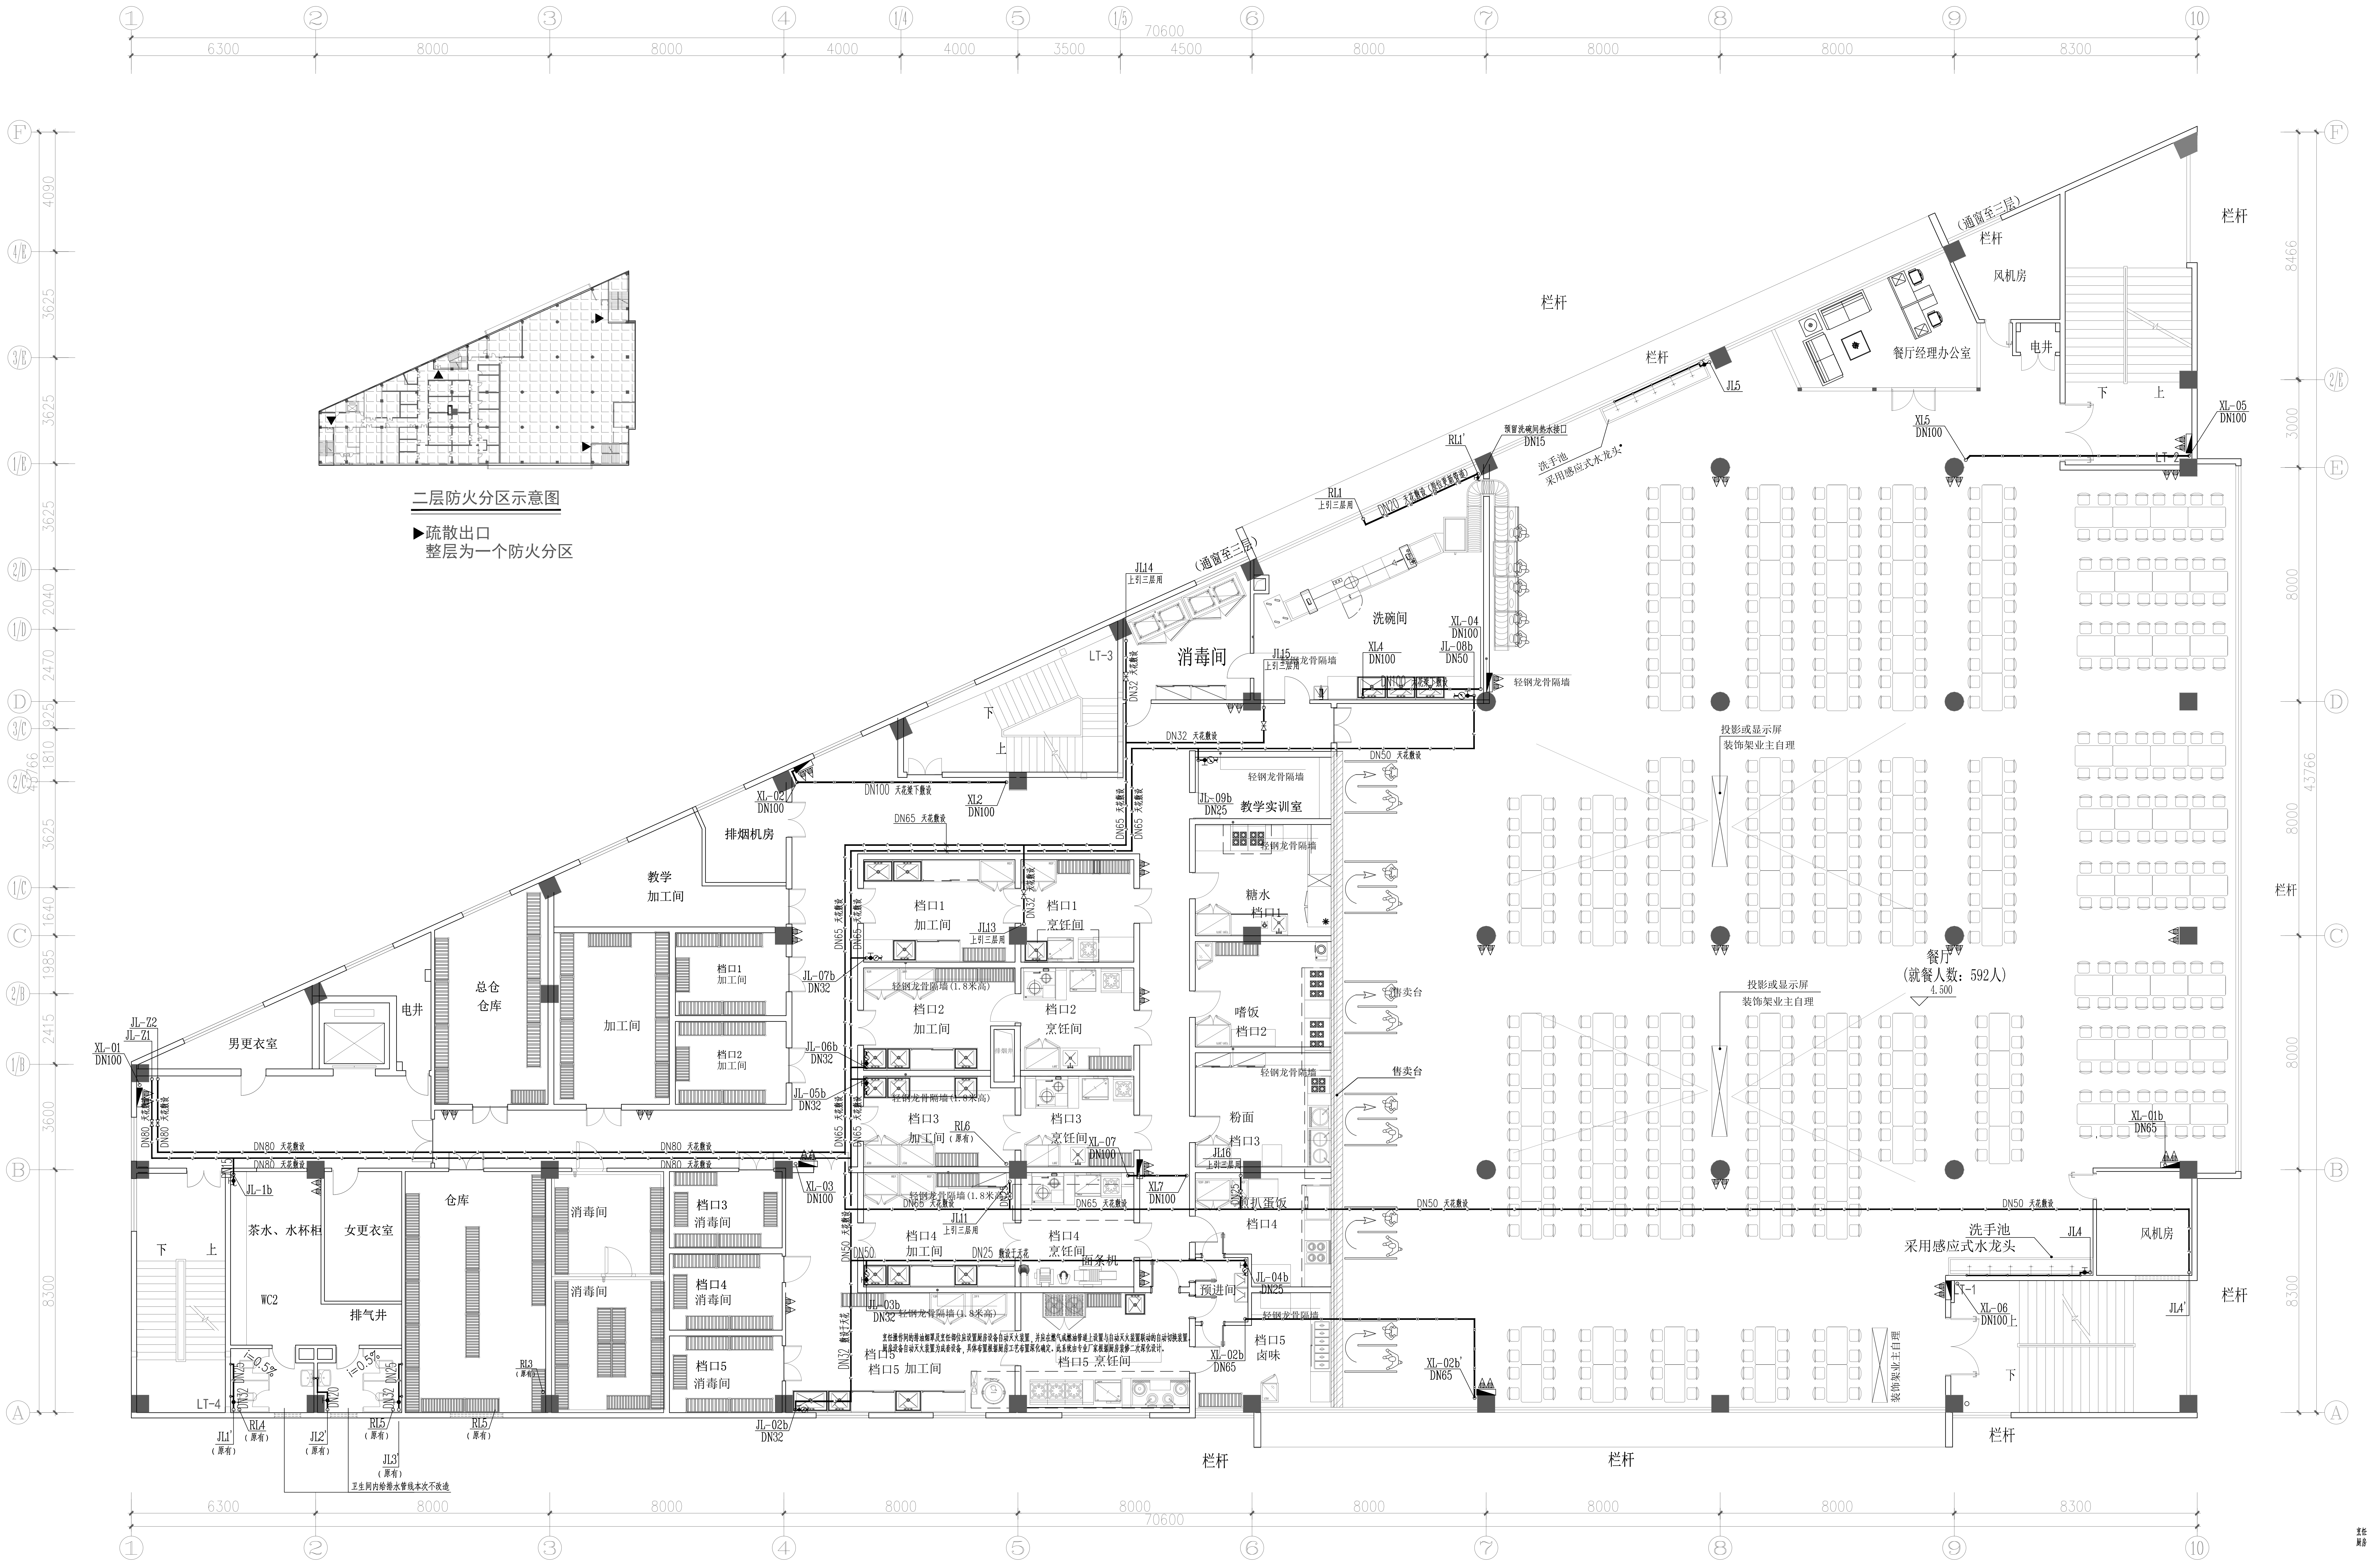
二层防火分区示意图
▶疏散出口
整层为一个防火分区
70600
6300
8000
4000
3500
4500
8300
43766
栏杆
(通窗至三层)
风机房
电井
餐厅经理办公室
洗手池
采用感应式水龙头
洗碗间
消毒间
排烟机房
教学加工间
总仓仓库
加工间
男更衣室
女更衣室
茶水、水杯柜
WC2
排气井
仓库
消毒间
档口1 加工间
档口1 烹饪间
档口2 加工间
档口2 烹饪间
档口3 加工间
档口3 烹饪间
档口4 加工间
档口4 烹饪间
档口5 加工间
档口5 烹饪间
档口13 消毒间
档口14 消毒间
档口15 消毒间
教学实训室
糖水 档口11
嗜饭 档口12
粉面 档口13
手抓蛋饭 档口14
档口15 卤味
预进间
售卖台
轻钢龙骨隔墙
投影或显示屏
装饰架业主自理
餐厅
(就餐人数: 592人)
XL-01
XL-02
XL-03
XL-04
XL-05
XL-06
XL-07
DN100
DN65
DN50
DN32
DN25
LT-1
LT-2
LT-3
LT-4
下
上

二层给水平面

烹饪操作间的排油烟罩及烹饪部位应设置厨房设备自动灭火装置，并应在燃气或燃油管道上设置与自动灭火装置联动的自动切换装置。厨房设备自动灭火装置为成套设备，具体布置根据厨房工艺布置深化确定。此系统由专业厂家根据厨房装修二次深化设计。

给水点位图例说明：

DN15mm冷水供应点，墙出离地300MM，地出离地100MM，特别注明除外。
（点位由厨房专业设计提供，各点位采用墙出或地出以厨房专业图纸为准）

管径标注注释：

Q-DN25
- DN25 表示管径
- Q 表示沿墙明敷，距地0.5m

d-DN25
- DN25 表示管径
- d 表示走地暗敷

版本号 Mark	日 期 Date	修 改 内 容 Description

广州大学建筑设计研究院有限公司
Guangzhou University Architectural Design and Research Institute Co., Ltd
地址：广州市解放北桂花岗东1号数理楼7-9楼

□ 建筑工程设计证书号：甲级 A244018068
□ 城乡规划编制证书号：自资规甲字 23440708
□ 文物保护工程勘察设计证书号：文物设甲字0201SJ0041
□ 风景园林工程设计证书号：乙级 A244018068
□ 岩土工程设计证书号：乙级 B244065352

审 定 Authorized by	郑日辉	郑日辉
审 核 Processed by	李秋均	李秋均
初 审/校 对 Checked by	罗秉灵	罗秉灵
项目负责人 Project Director	郑日辉	郑日辉
专业负责人 Discipline Responsible by	庄韦韦	庄韦韦
设 计 Designed by	刘开乐	刘开乐

建 设 单 位 Client	广州大学		
工 程 名 称 Project	广州大学梅苑食堂维护维修项目		
图 纸 名 称 Title	二层给水平面图		
设计阶段 Drawing Status	施工图		
设计部门 Department	第四综合设计所	工程编号 Project No.	GDSX2024 0429-肆07
专 业 Discipline	给排水	图 号 Drawing No.	SS-P-03
版 本 Rev.	A	日 期 Date	2025.03
电子文件名 File Name			

版权所有，未经授权，不得复制。
ALL RIGHTS RESERVED.