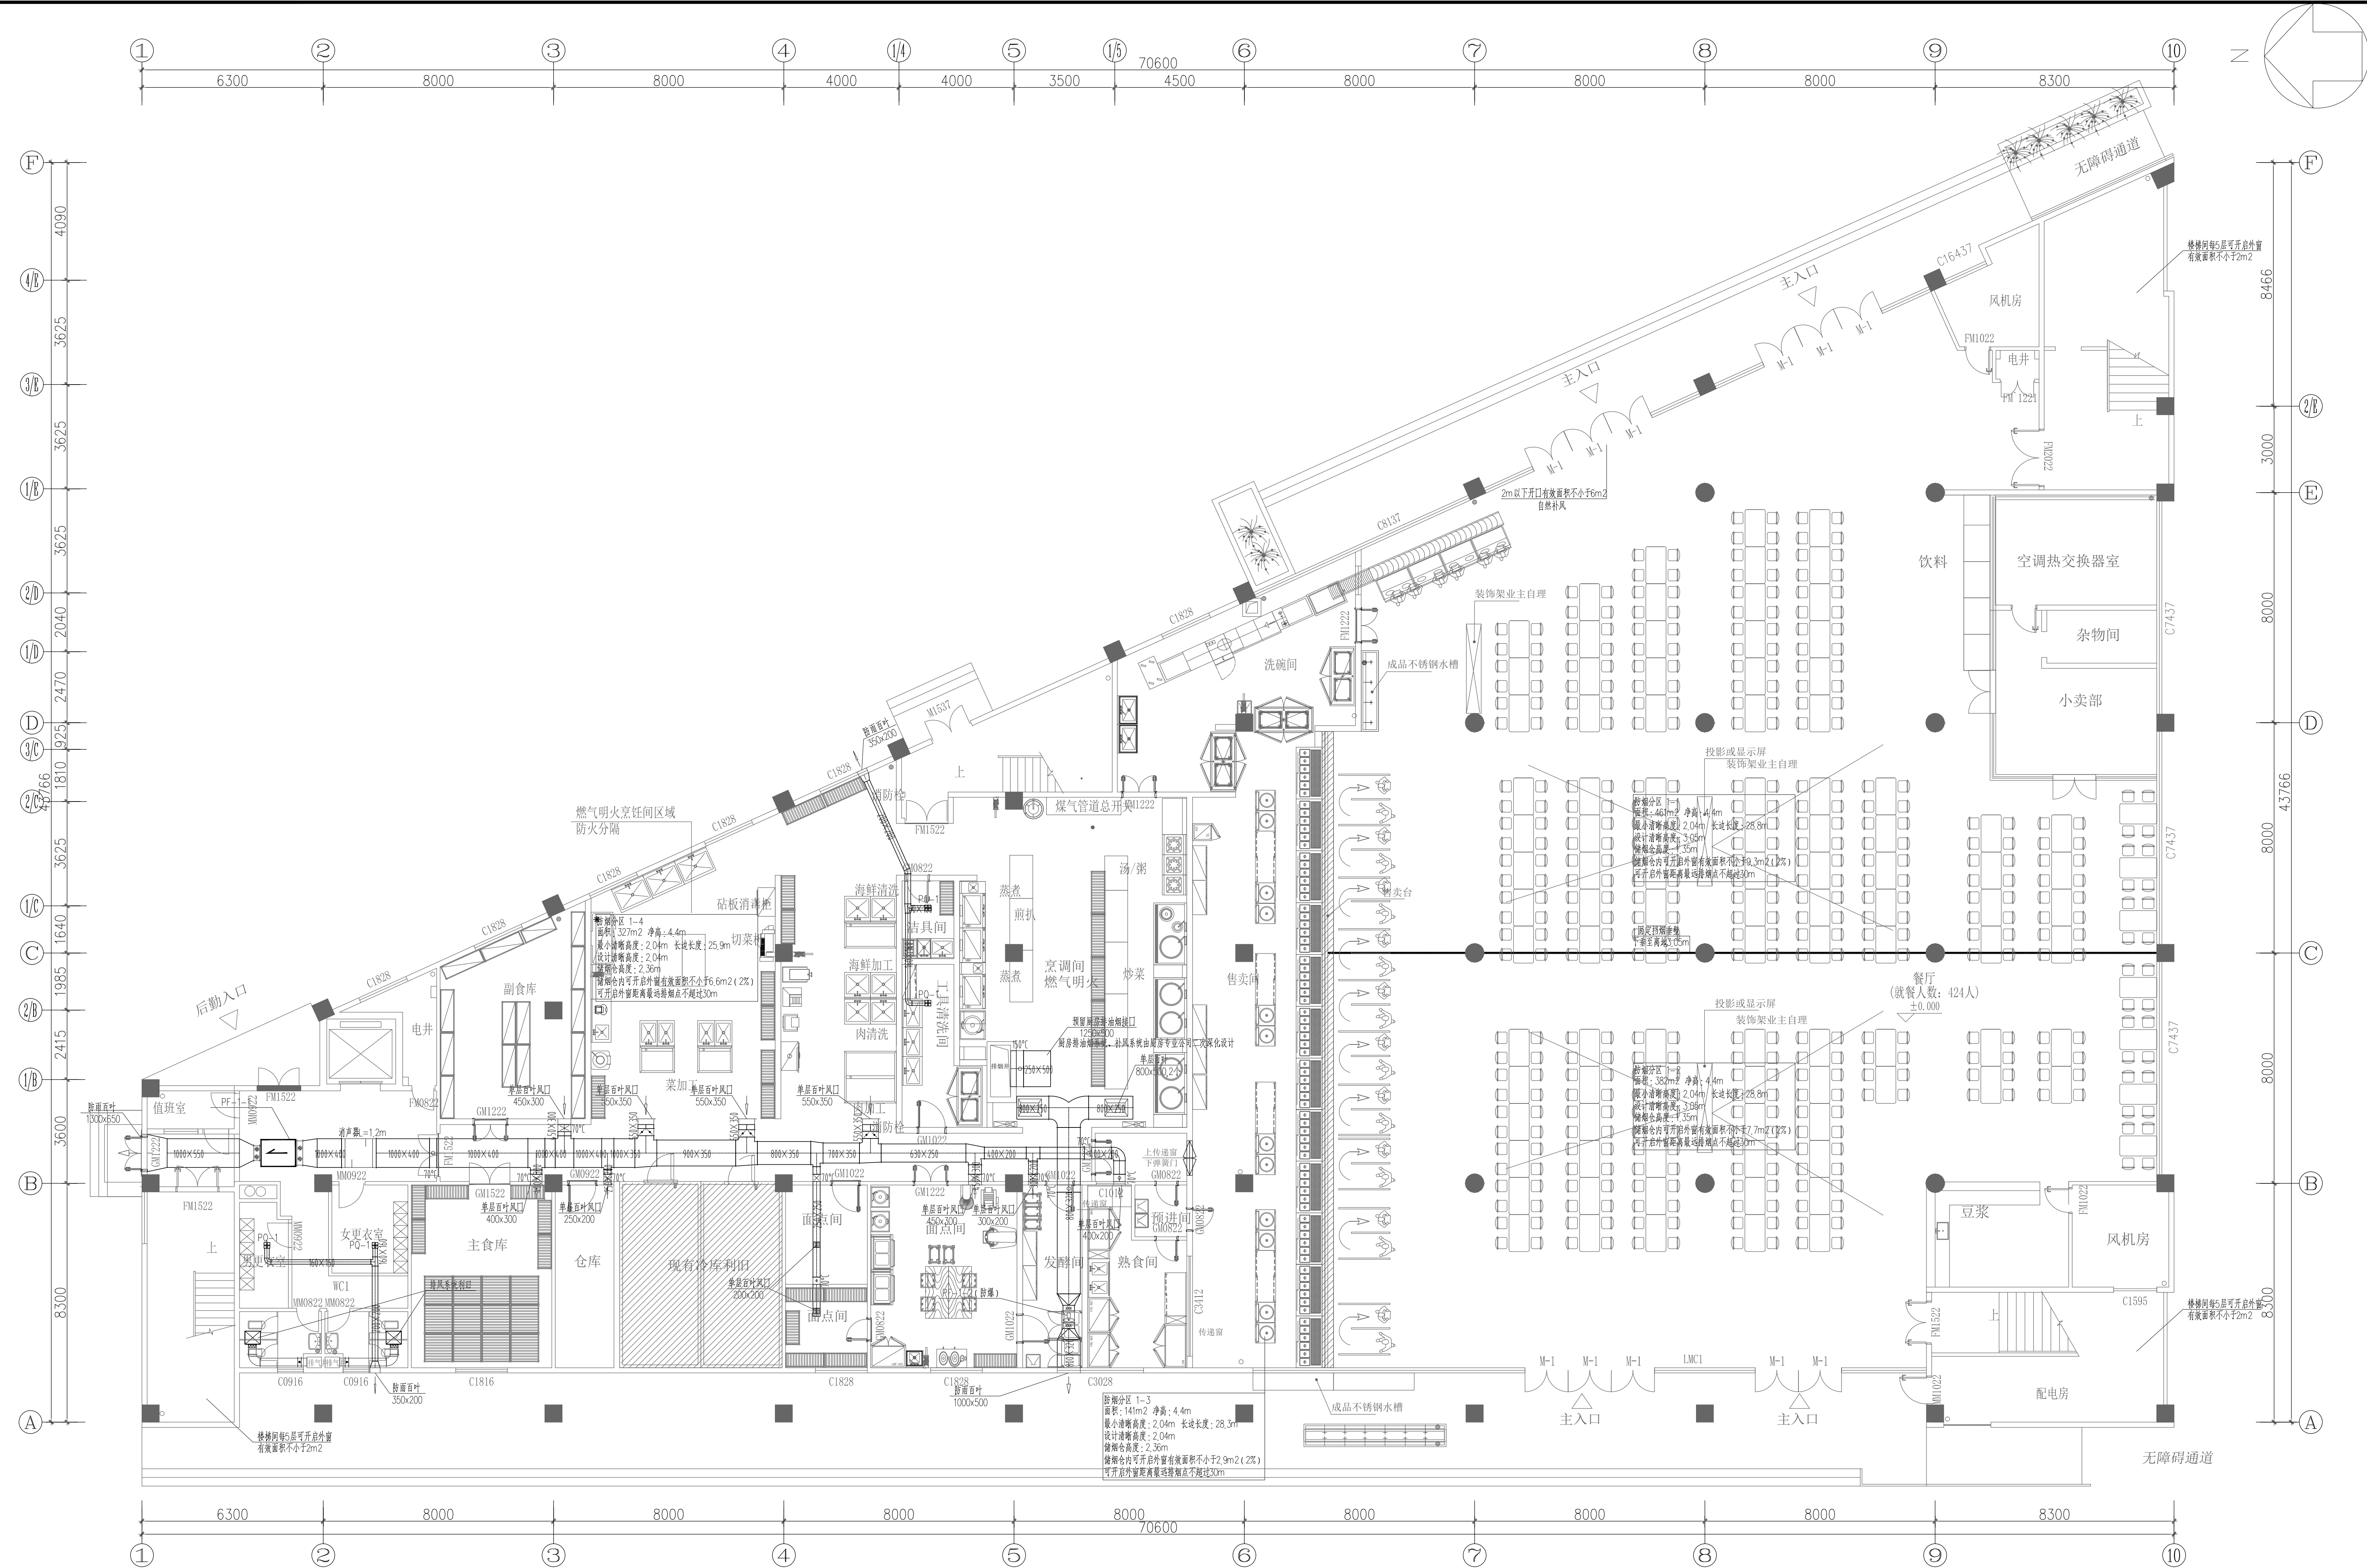


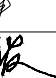

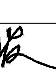
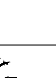


[illegible]

首层防排烟通风平面图 1:100

版本号	日期	修改内容
Mark No.	Date	Description
<div>  <div>           广州大学建筑设计研究院有限公司            Guangzhou University Architectural Design Research Institute Co., Ltd            地址：广州市解放北路花岗岗1号数理楼7-9楼         </div> </div>		
<div> <input checked="" type="checkbox"/> 建筑工程施工证书号：甲级 A244018068         </div>		
<div> <input checked="" type="checkbox"/> 城乡规划编制证书号：自颁证号 23440708         </div>		
<div> <input checked="" type="checkbox"/> 文物保护工程勘察设计证书号：文物设甲字0201S15041         </div>		
<div> <input checked="" type="checkbox"/> 风景园林工程设计证书号：文设 B244018068         </div>		
<div> <input checked="" type="checkbox"/> 岩土工程证书号：乙级 B244068352         </div>		
审定 Authorized by	李 峰	
审核 Reviewed by	李 峰	
初审/校 Checked by	梁玉波	
项目负责人 Project Director	郑日辉	
专业负责人 Discipline Responsible by	梁玉波	
	罗智仁	罗智仁
设计 Designed by		
建设单位 Client	广州大学	
工程名称 Project	广州大学梅苑食堂维修项目	
图纸名称 Title	首层防排烟通平面图	
设计阶段 Drawing Status	施工图	
设计部门 Department	建筑综合设计所	GDSP2024-0429-001
专业 Discipline	暖通	NS-08
版本 Version	A	日期 Date
电子文件名称 Electronic File Name		2025. 03