规划红线图

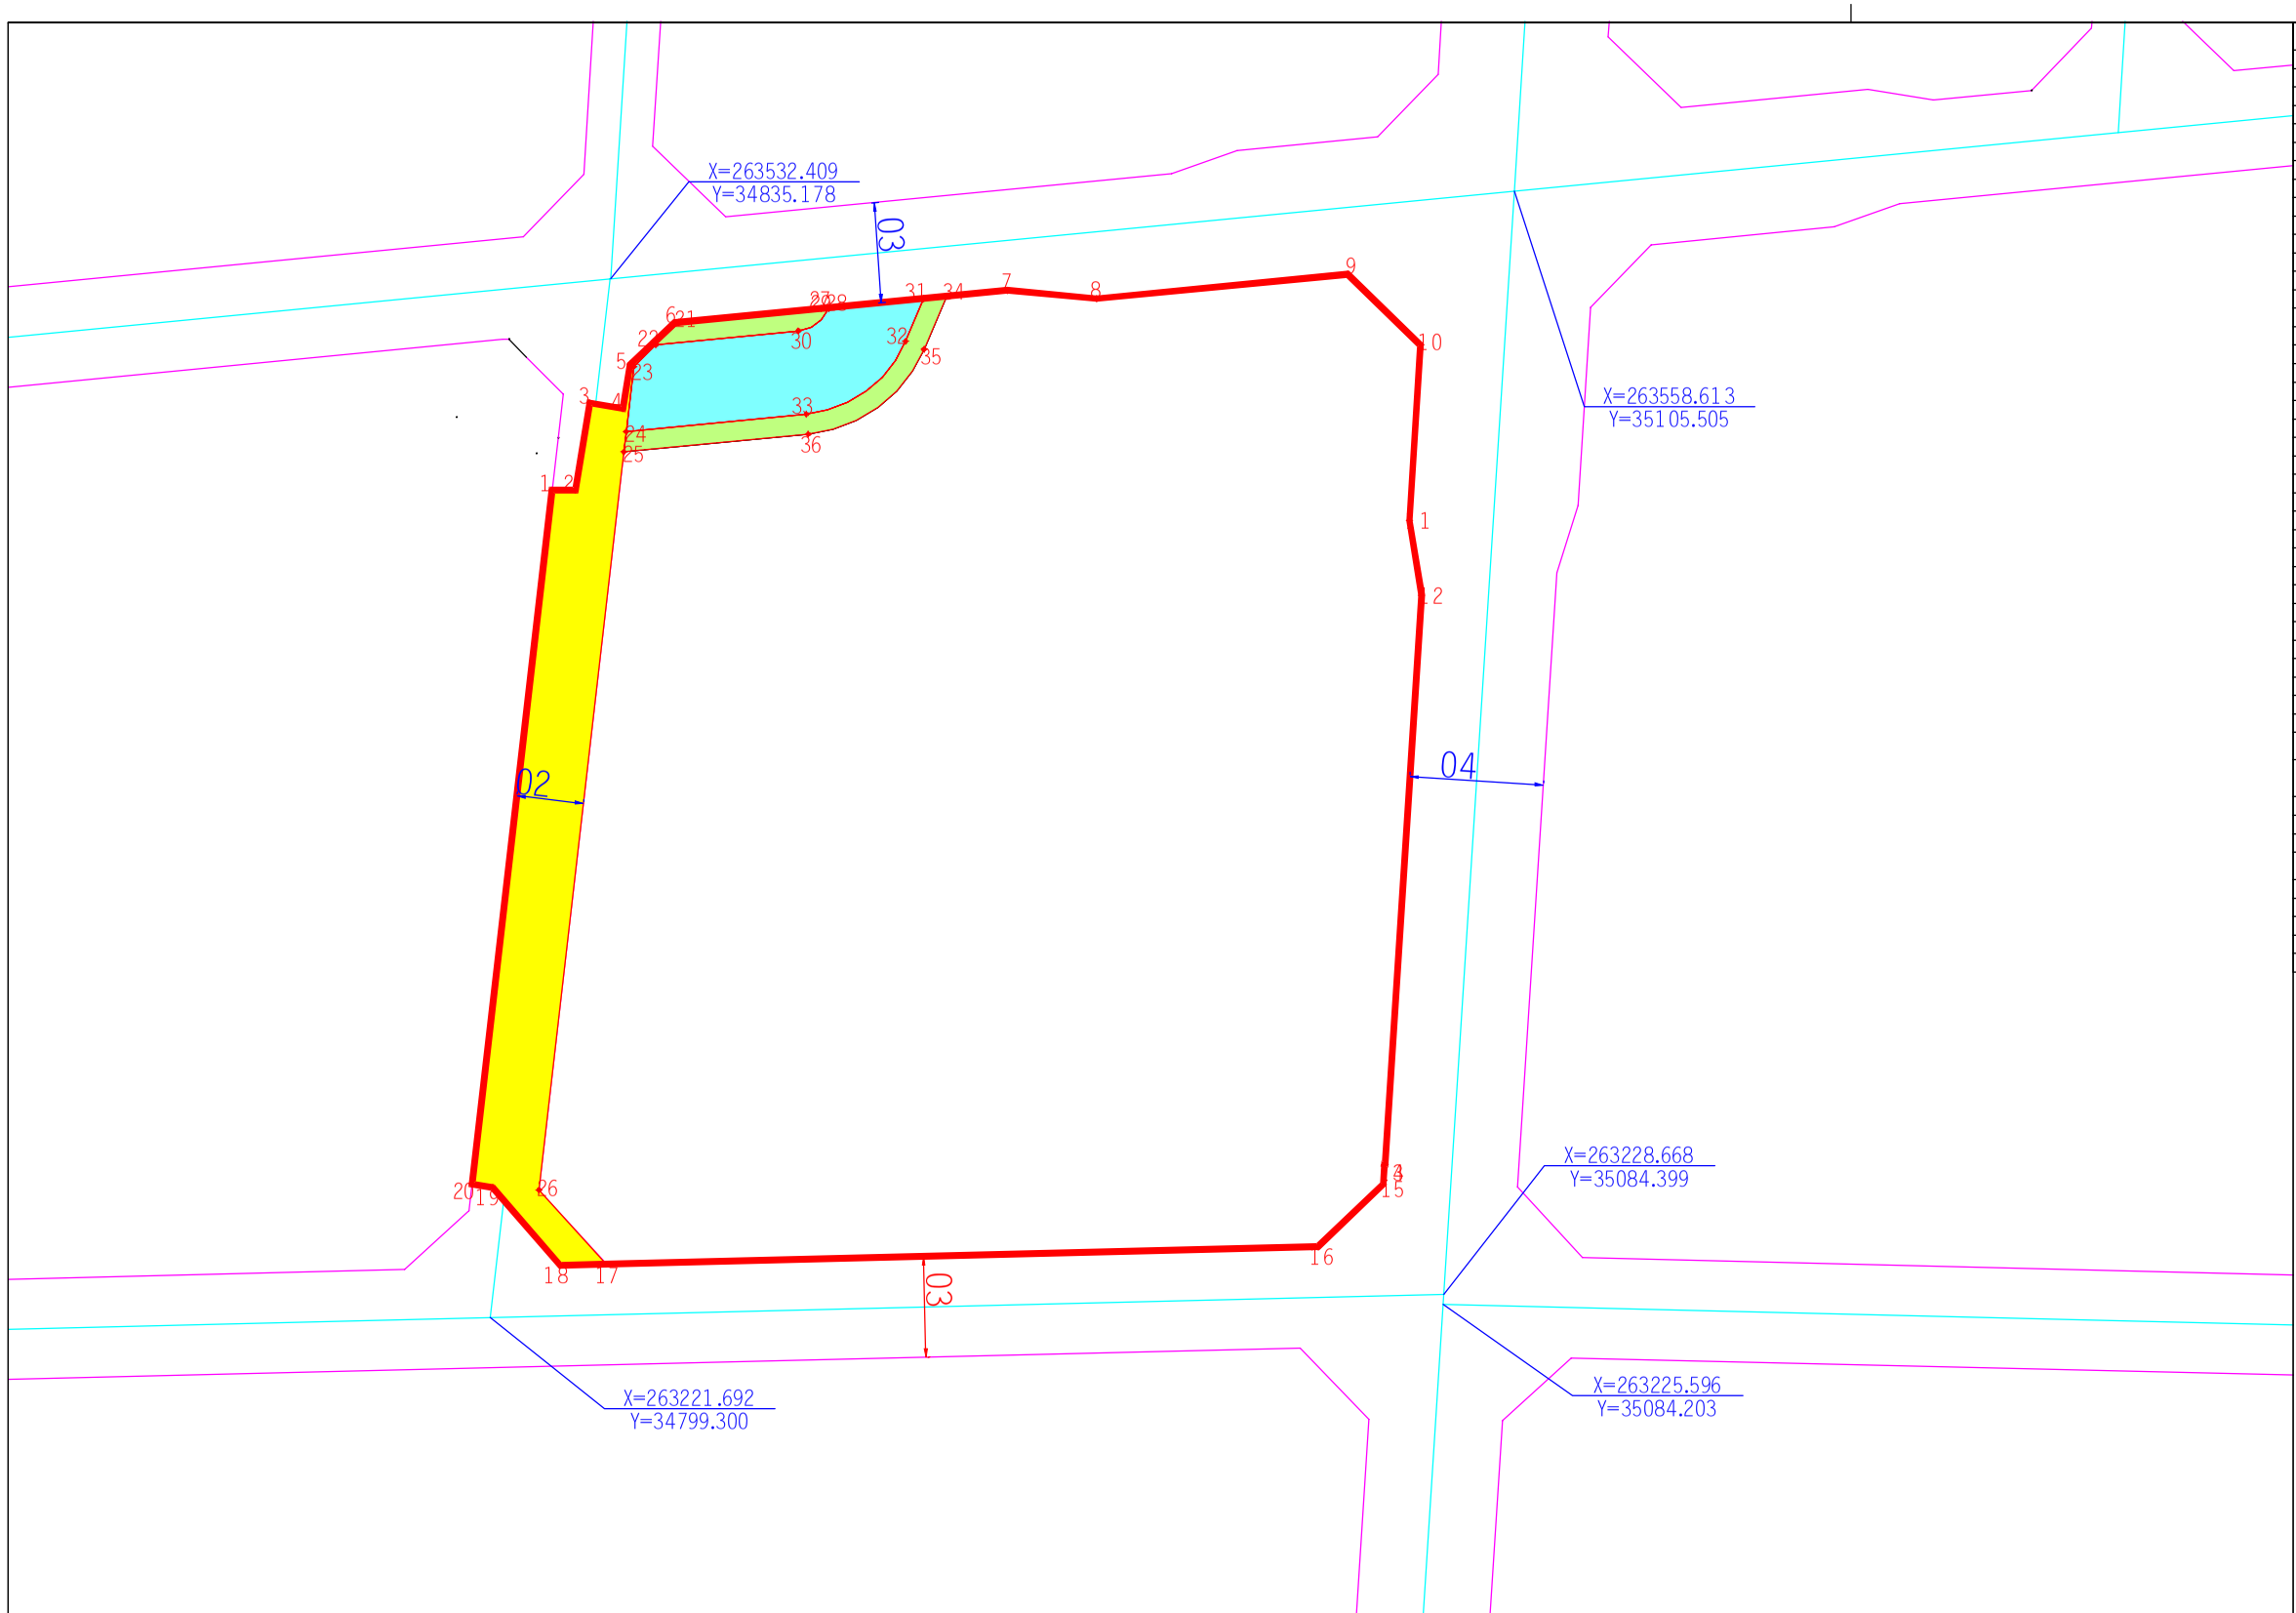

地上桩点表（共 36 个桩点）

序号	X坐标(米)	Y坐标(米)
1	263469.176	34817.742
2	263469.173	34824.660
3	263495.178	34828.984
4	263493.538	34838.853
5	263506.732	34841.046
6	263519.202	34854.396
7	263528.846	34953.887
8	263526.408	34980.561
9	263533.684	35055.616
10	263512.500	35077.505
11	263460.026	35074.148
12	263437.743	35077.733
13	263267.565	35066.847
14	263267.577	35066.659
15	263261.623	35066.278
16	263242.906	35046.808
17	263237.698	34834.045
18	263237.357	34820.138
19	263260.632	34799.919
20	263261.644	34793.836
21	263519.314	34855.582
22	263512.626	34848.772
23	263506.100	34842.127
24	263486.647	34839.887
25	263480.551	34839.184
26	263259.900	34813.768
27	263523.450	34898.263
28	263523.673	34900.564
29	263523.396	34900.446
30	263516.755	34891.386
31	263526.419	34928.904
32	263513.604	34923.449
33	263491.872	34893.798
34	263527.078	34935.706
35	263511.254	34928.970
36	263485.900	34894.377

地上弧段表（共 3 个弧段）

端点	中点		半径(米)
	X坐标(米)	Y坐标(米)	
35,36	263493.828	34915.153	42.00
33,32	263498.668	34911.606	36.00
29,30	263518.832	34896.828	11.00

地上面积表

用地面积	74353.626	平方米
道路用地面积	4864.424	平方米
城市绿地面积	949.614	平方米
河涌用地面积	2077.051	平方米
净面积	66462.537	平方米