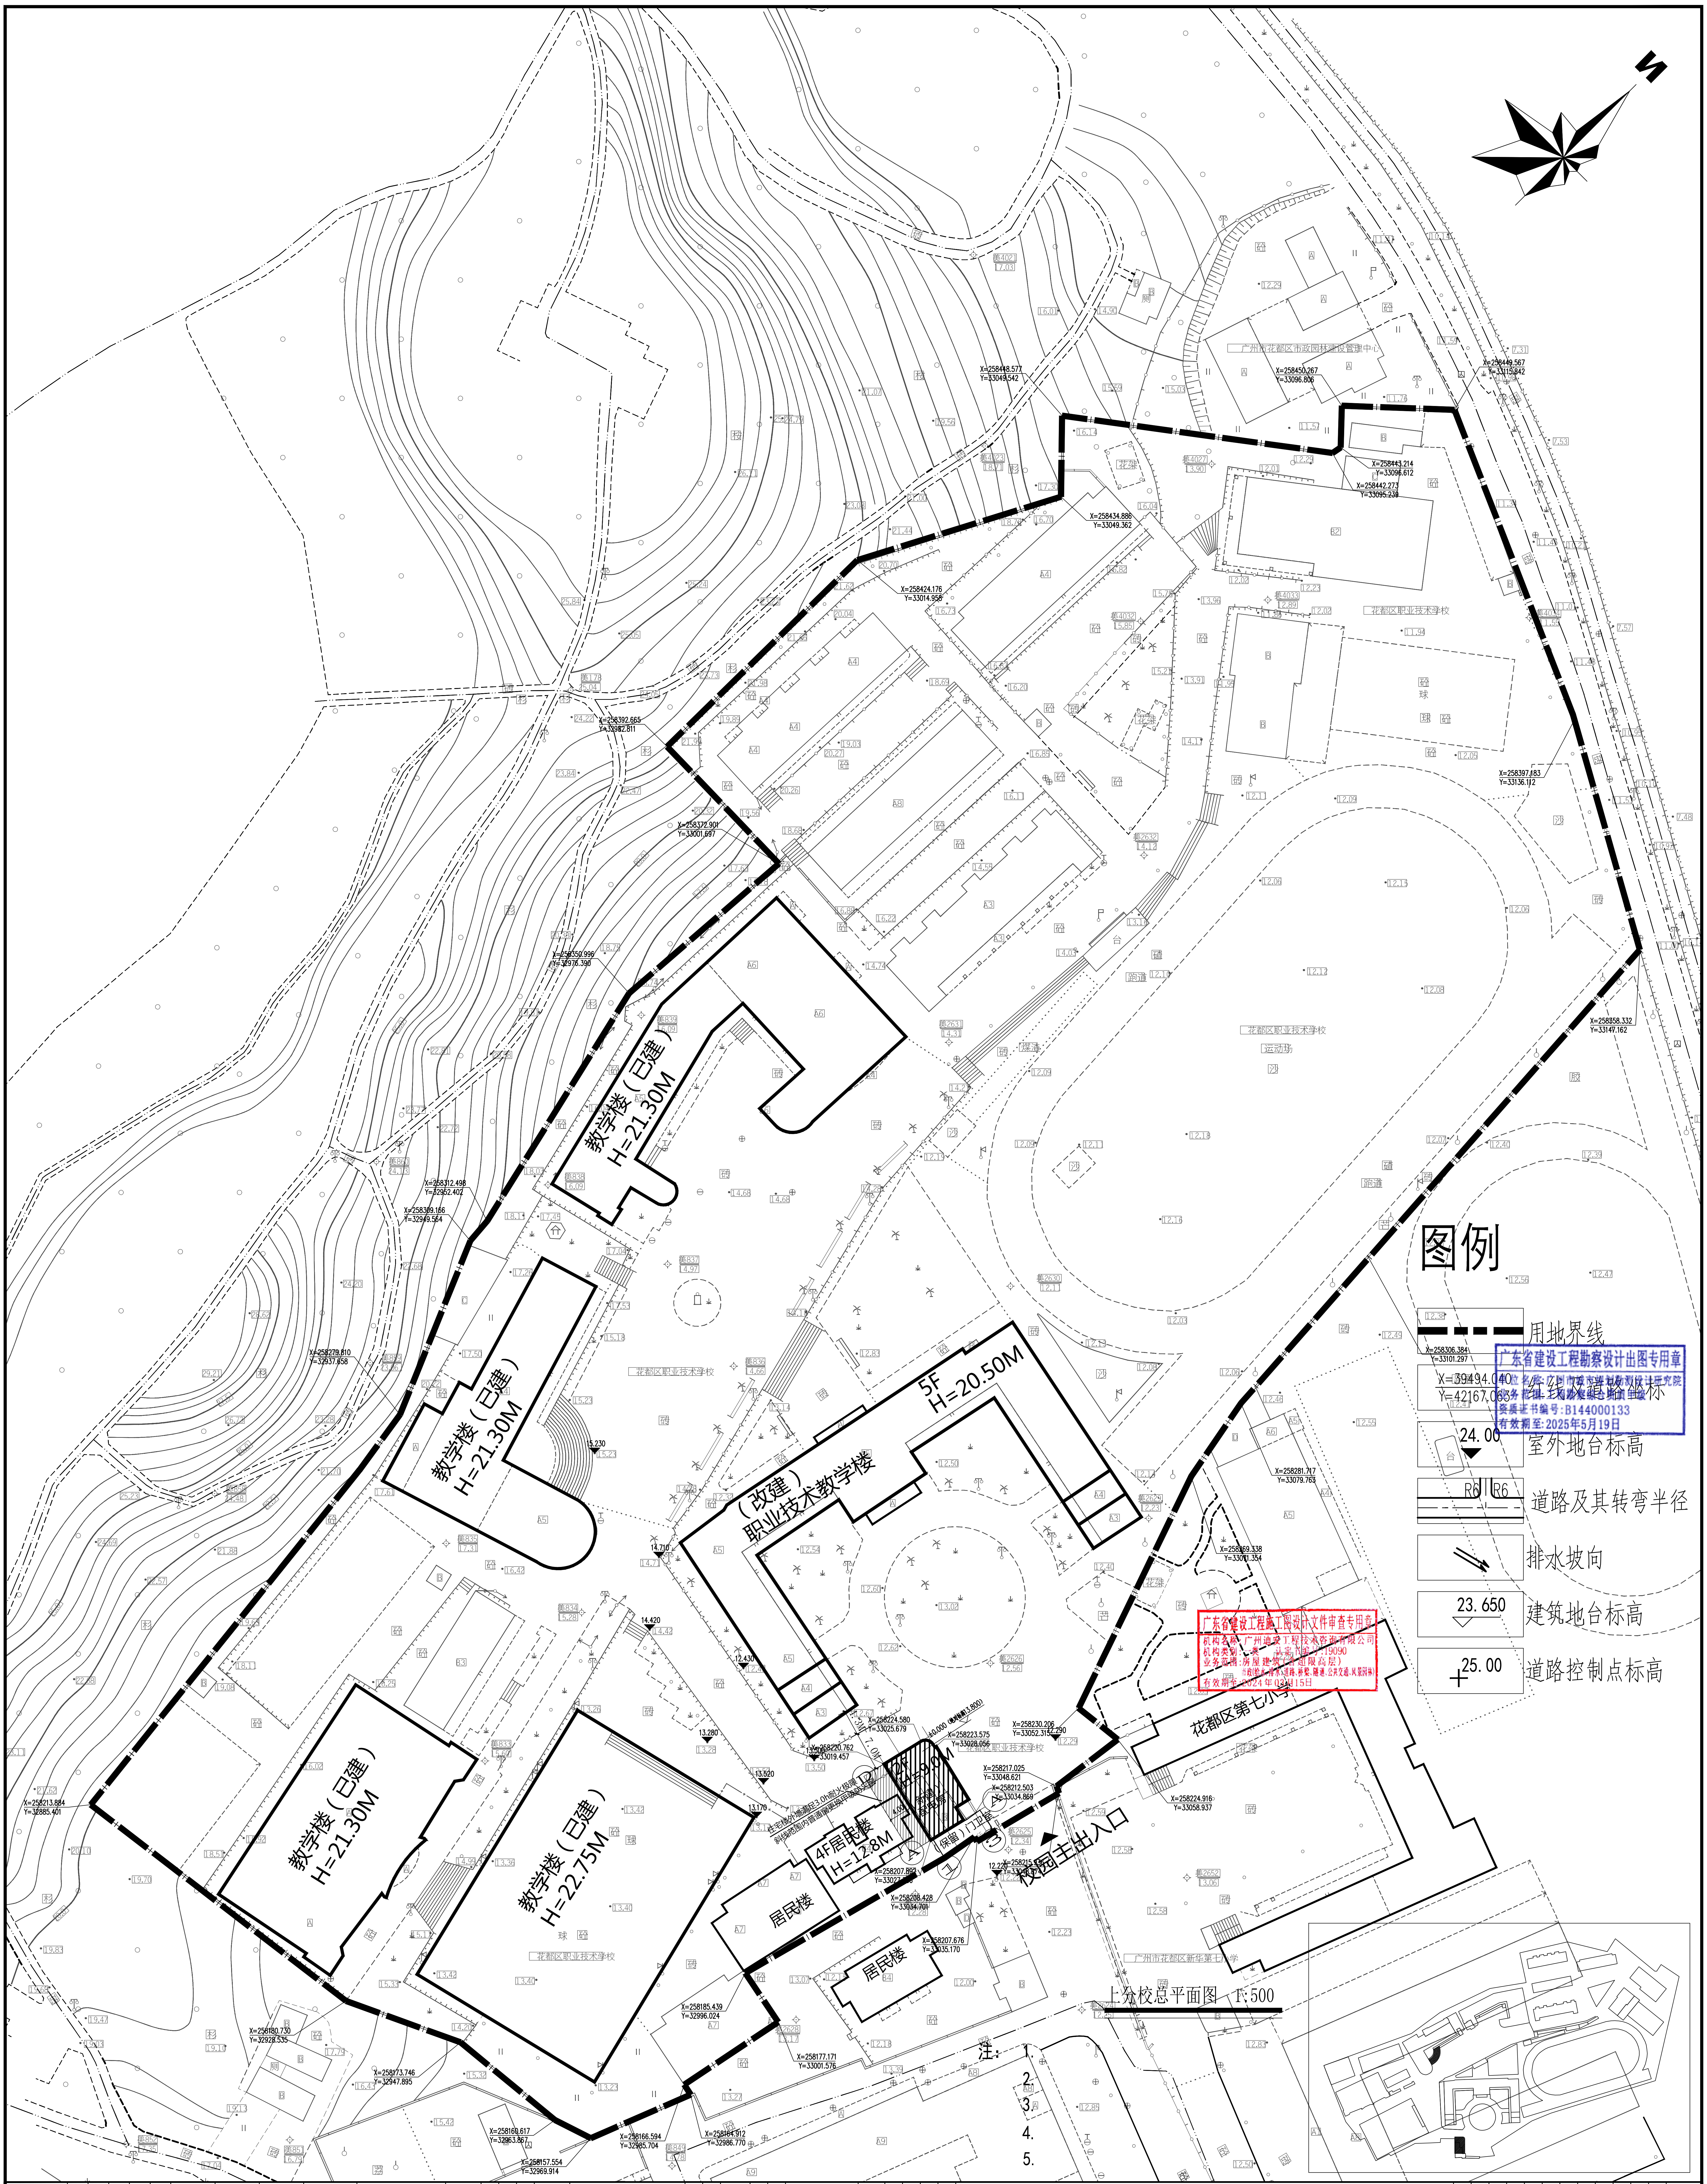
教学楼（已建）H=21.30M
教学楼（已建）H=21.30M
教学楼（已建）H=21.30M
教学楼（已建）H=22.75M
（改建）职业技术教学楼 5F H=20.50M
4F居民楼 H=12.8M
居民楼
居民楼
2F H=9.0M （新建）配电房
（保留）门卫室
校园主出入口
住宅楼外墙满足3.0h耐火极限 斜线范围内普通窗更换甲级防火窗
±0.000（绝对标高13.800）
花都区第七小学
花都区职业技术学校
广州市花都区新华第七小学
广州市花都区市政园林建设管理中心
运动场
S

上分校总平面图 1:500

图例

▬ ▬ ▬	用地界线
X=39494.040 Y=42167.063	红线及道路坐标
24.00 ▼	室外地台标高
R6 R6	道路及其转弯半径
⇘	排水坡向
23.650 ▽	建筑地台标高
+ 25.00	道路控制点标高

注：
1.
2.
3.
4.
5.

广东省建设工程勘察设计出图专用章
单位名称：广州市城市规划勘测设计研究院
业务范围：工程勘察综合类甲级
资质证书编号：B144000133
有效期至：2025年5月19日

广东省建设工程施工图设计文件审查专用章
机构名称：广州迪安工程技术咨询有限公司
机构类别：一类　认定书编号：19090
业务范围：房屋建筑（含超限高层）
市政（给水、排水、道路、桥梁、隧道、公共交通、风景园林）
有效期至：2024年03月15日

版权所有，未经授权，不得复制。
ALL RIGHTS RESERVED.

电子文件名 File Name	
版本 Rev.	A
日期 Date	2023.01
专业 Discipline	建筑
图号 Drawing No.	J-ZP-01
设计部门 Department	建筑二所
工程编号 Project No.	2022Z21009B
设计阶段 Drawing Status	施工图
图纸名称 Title	上分校总平面图
工程名称 Project	花都区职业技术学校实训中心建设项目工程设计
建设单位 Client	广州市花都区教育局
制图 Drawer	
设计 Design	朱先成
设计 Design	陈光锋
专业负责人 Discipline Dir.	段彦琮
初审/校对 Check	林婉
审核 Review	李健明
审定 Approve	张伟恩
项目负责人 Proj.Dir.	段彦琮

中华人民共和国一级注册建筑师
姓　名：段彦琮
注册号：4400013-047
有效期：至2022年6月
注册师签章区

广州市城市规划勘测设计研究院
GUANGZHOU URBAN PLANNING DESIGN & SURVEY RESEARCH INSTITUTE
www.gzpi.com.cn
地址：广州市建设大马路10号珠江规划大厦
□城乡规划编制证书号：甲级［建］城规编（141196）
□建筑工程专业设计证书号：甲级 A144000133
□市政行业（给水工程、排水工程、道路工程、桥梁工程）专业设计证书号：甲级 A144000133
□风景园林工程设计专项证书号：甲级 A144000133
□工程勘察综合类证书号：甲级 B144000133

版本号 Mark	日期 Date	修改内容 Description

中华人民共和国一级注册建筑师
姓　名：张伟恩
注册号：4400013-014
有效期：至2024年5月

专业会签区 Countersignature of Disciplines

总图 Plan	
建筑 Arch.	
结构 Stru.	
给排水 W.S.D.	
暖通 H.V.A.C.	
强电 Strong Elec.	
弱电 Weak Elec.	
人防 C.A.D.	