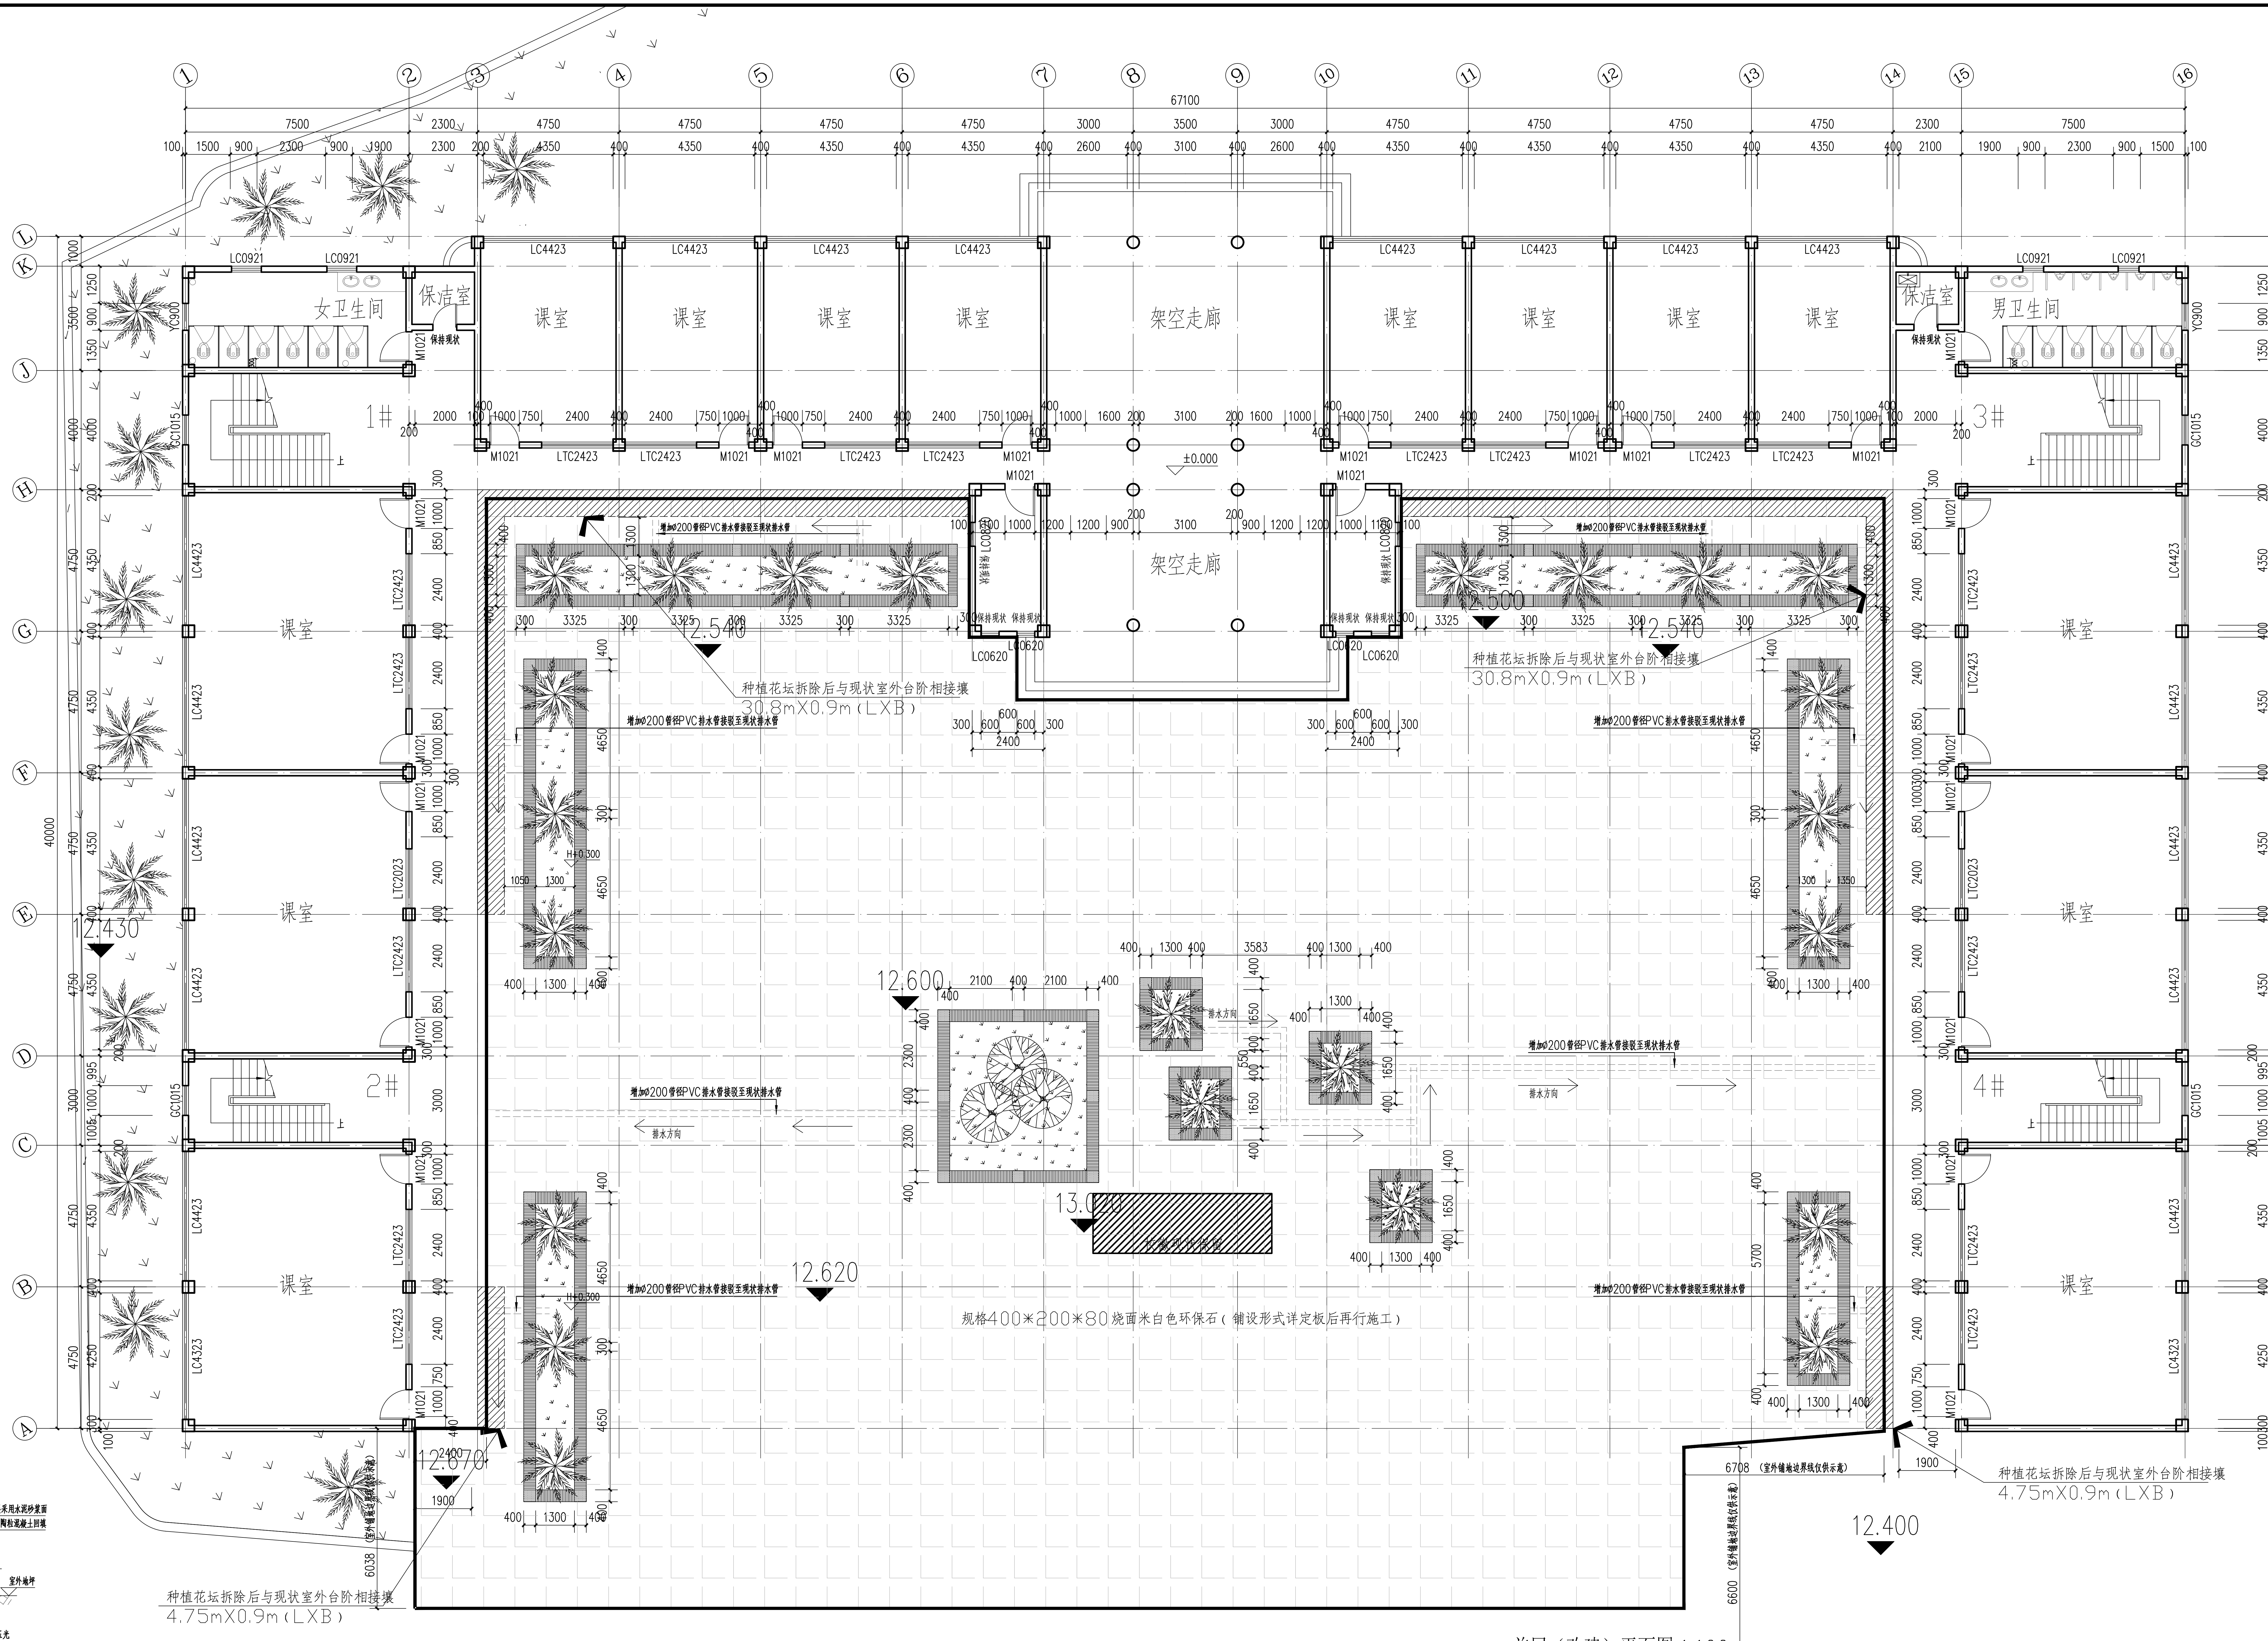
14.420
女卫生间
保洁室
课室
架空走廊
男卫生间
1#
2#
3#
4#
±0.000
LC4423
LTC2423
M1021
LC0921
LC0620
GC1015
67100
40000
2.540
12.500
12.430
12.600
12.620
12.670
13.000
12.400
种植花坛拆除后与现状室外台阶相接壤
30.8mX0.9m（LXB）
种植花坛拆除后与现状室外台阶相接壤
4.75mX0.9m（LXB）
增加Ø200管径PVC排水管接驳至现状排水管
排水方向
H+0.300
规格400*200*80烧面米白色环保石（铺设形式详定板后再行施工）
6708（室外铺地边界线仅供示意）
6600（室外铺地边界线仅供示意）
13.520

首层（改建）平面图 1:100

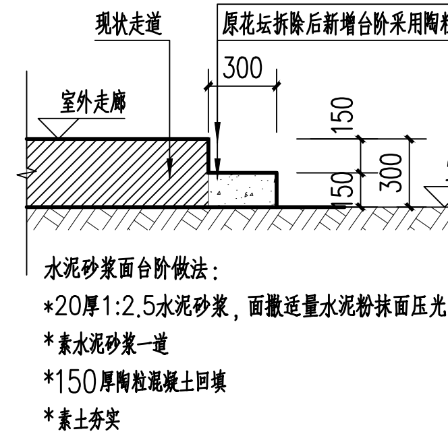
台阶面层采用水泥砂浆面
原花坛拆除后新增台阶采用陶粒混凝土回填
现状走道
室外走廊
室外地坪
300
150
150
300

水泥砂浆面台阶做法：
*20厚1:2.5水泥砂浆，面撒适量水泥粉抹面压光
*素水泥砂浆一道
*150厚陶粒混凝土回填
*素土夯实

室外改造台阶大样示意图

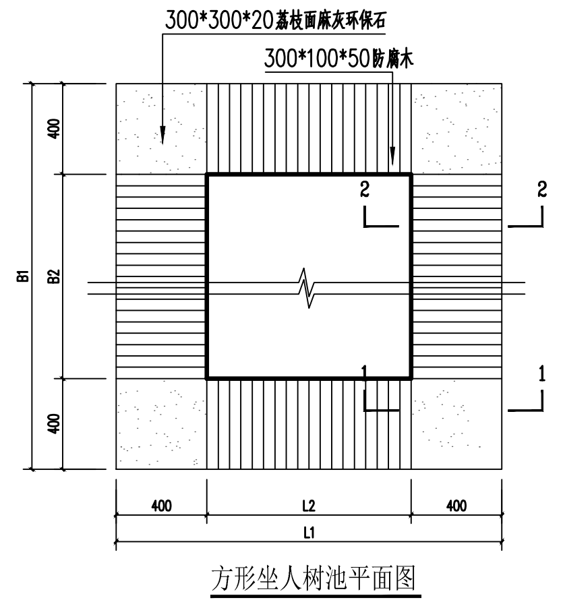
300*300*20荔枝面麻灰环保石
300*100*50防腐木
400
B1
B2
L1
L2
1
2

方形坐人树池平面图

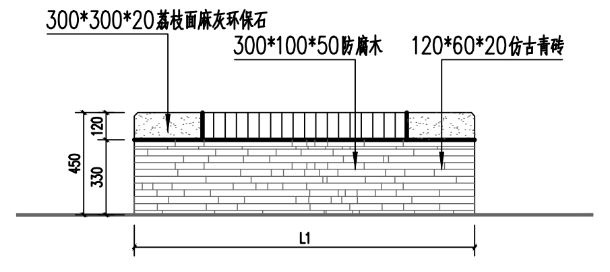
300*300*20荔枝面麻灰环保石
300*100*50防腐木
120*60*20仿古青砖
450
120
330
L1

方形坐人树池立面图

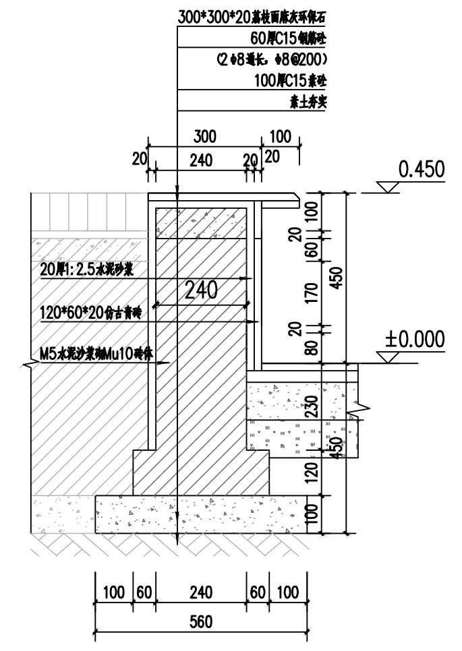
300*300*20荔枝面麻灰环保石
60厚C15钢筋砼
(2Φ8通长，Φ8@200)
100厚C15素砼
素土夯实
20厚1:2.5水泥砂浆
120*60*20仿古青砖
M5水泥沙浆砌Mu10砖体
0.450
±0.000
240
560

1-1剖面图

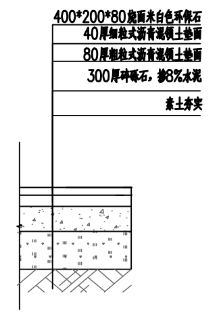
400*200*80烧面米白色环保石
40厚细粒式沥青混凝土垫面
80厚粗粒式沥青混凝土垫面
300厚碎砾石，掺8%水泥
素土夯实

地面铺装大样

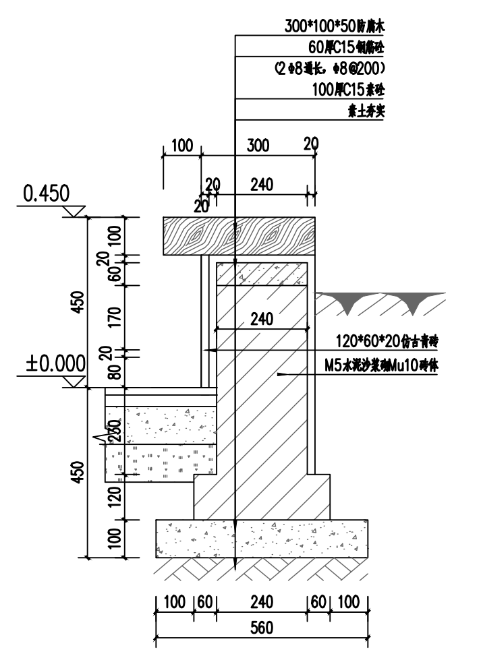
300*100*50防腐木
60厚C15钢筋砼
(2Φ8通长，Φ8@200)
100厚C15素砼
素土夯实
120*60*20仿古青砖
M5水泥沙浆砌Mu10砖体
0.450
±0.000
240
560

2-2剖面图

凡有锈蚀的金属制品刷底漆前应先除锈，其露明部分用红丹（防锈漆）打底二道，面刷调和漆二道，颜色采用纯白色颜色。不露明的金属制品仅刷红丹二道。均由施工单位制作样板，经确认后进行封样与施工，并据此进行验收。

专业会签区
Countersignature of Disciplines

总　图 Plan		
建　筑 Arch.		
结　构 Stru.		
给排水 W.S.D.		
暖　通 H.V.A.C.		
强　电 Strong Elec.		
弱　电 Weak Elec.		
人　防 C.A.D.		

填土说明：现场无场地堆放土方，现场土方开挖后全部外运，回填需外地取土。土方外运和取土的运距均暂按25公里考虑。

广东省建设工程勘察设计出图专用章
单位名称：广州市城市规划勘测设计研究院
业务范围：市政行业(给水工程、排水工程、道路工程、桥梁工程、城市隧道工程)专业甲级；建筑行业(建筑工程)甲级；风景园林工程设计专项甲级。
资质证书编号：A144000133
有效期至：2023年12月31日

版本号 Mark	日　期 Date	修　改　内　容 Description

广州市城市规划勘测设计研究院
GUANGZHOU URBAN PLANNING
DESIGN & SURVEY RESEARCH INSTITUTE
www.gzpi.com.cn
地址：广州市建设大马路10号珠江规划大厦

- ☐城乡规划编制证书号：甲级 [建]城规编(141196)
- ☐建筑工程专业设计证书号：甲级 A144000133
- ☐市政行业(给水工程、排水工程、道路工程、桥梁工程)专业设计证书号：甲级 A144000133
- ☐风景园林工程设计专项证书号：甲级 A144000133
- ☐工程勘察综合类证书号：甲级 B144000133

中华人民共和国一级注册建筑师
姓　名：段彦琼
注册号：4400013-047
有效期：至2025年2月

注册师签章区

项目负责人 Proj.Dir.	段彦琼	段彦琼
审　定 Approve	张伟恩	张伟恩
审　核 Review	李健明	李健明
初 审/校 对 Check	林婉	林婉
专业负责人 Discipline Dir.	段彦琼	段彦琼
设　计 Design	陈光锋	陈光锋
	朱先成	朱先成
制　图 Drawer		
建　设 单　位 Client	广州市花都区教育局	
工　程 名　称 Project	花都区职业技术学校实训中心建设项目工程设计	
图　纸 名　称 Title	首层（改建）平面图	
设计阶段 Drawing Status	施工图	

设计部门 Department	建筑二所	工程编号 Project No.	2022设221009B
专　业 Discipline	建筑	图　号 Drawing No.	J-SP-02
版　本 Rev.	A	日　期 Date	2023.01
电子文件名 File Name			

版权所有，未经授权，不得复制。
ALL RIGHTS RESERVED.