


土建				电气				建筑结构		
工艺				水机				木工		
总图				金结				地勘		
会签专业				会签专业				会签专业		
会签人员				会签人员				会签人员		
签名				签名				签名		

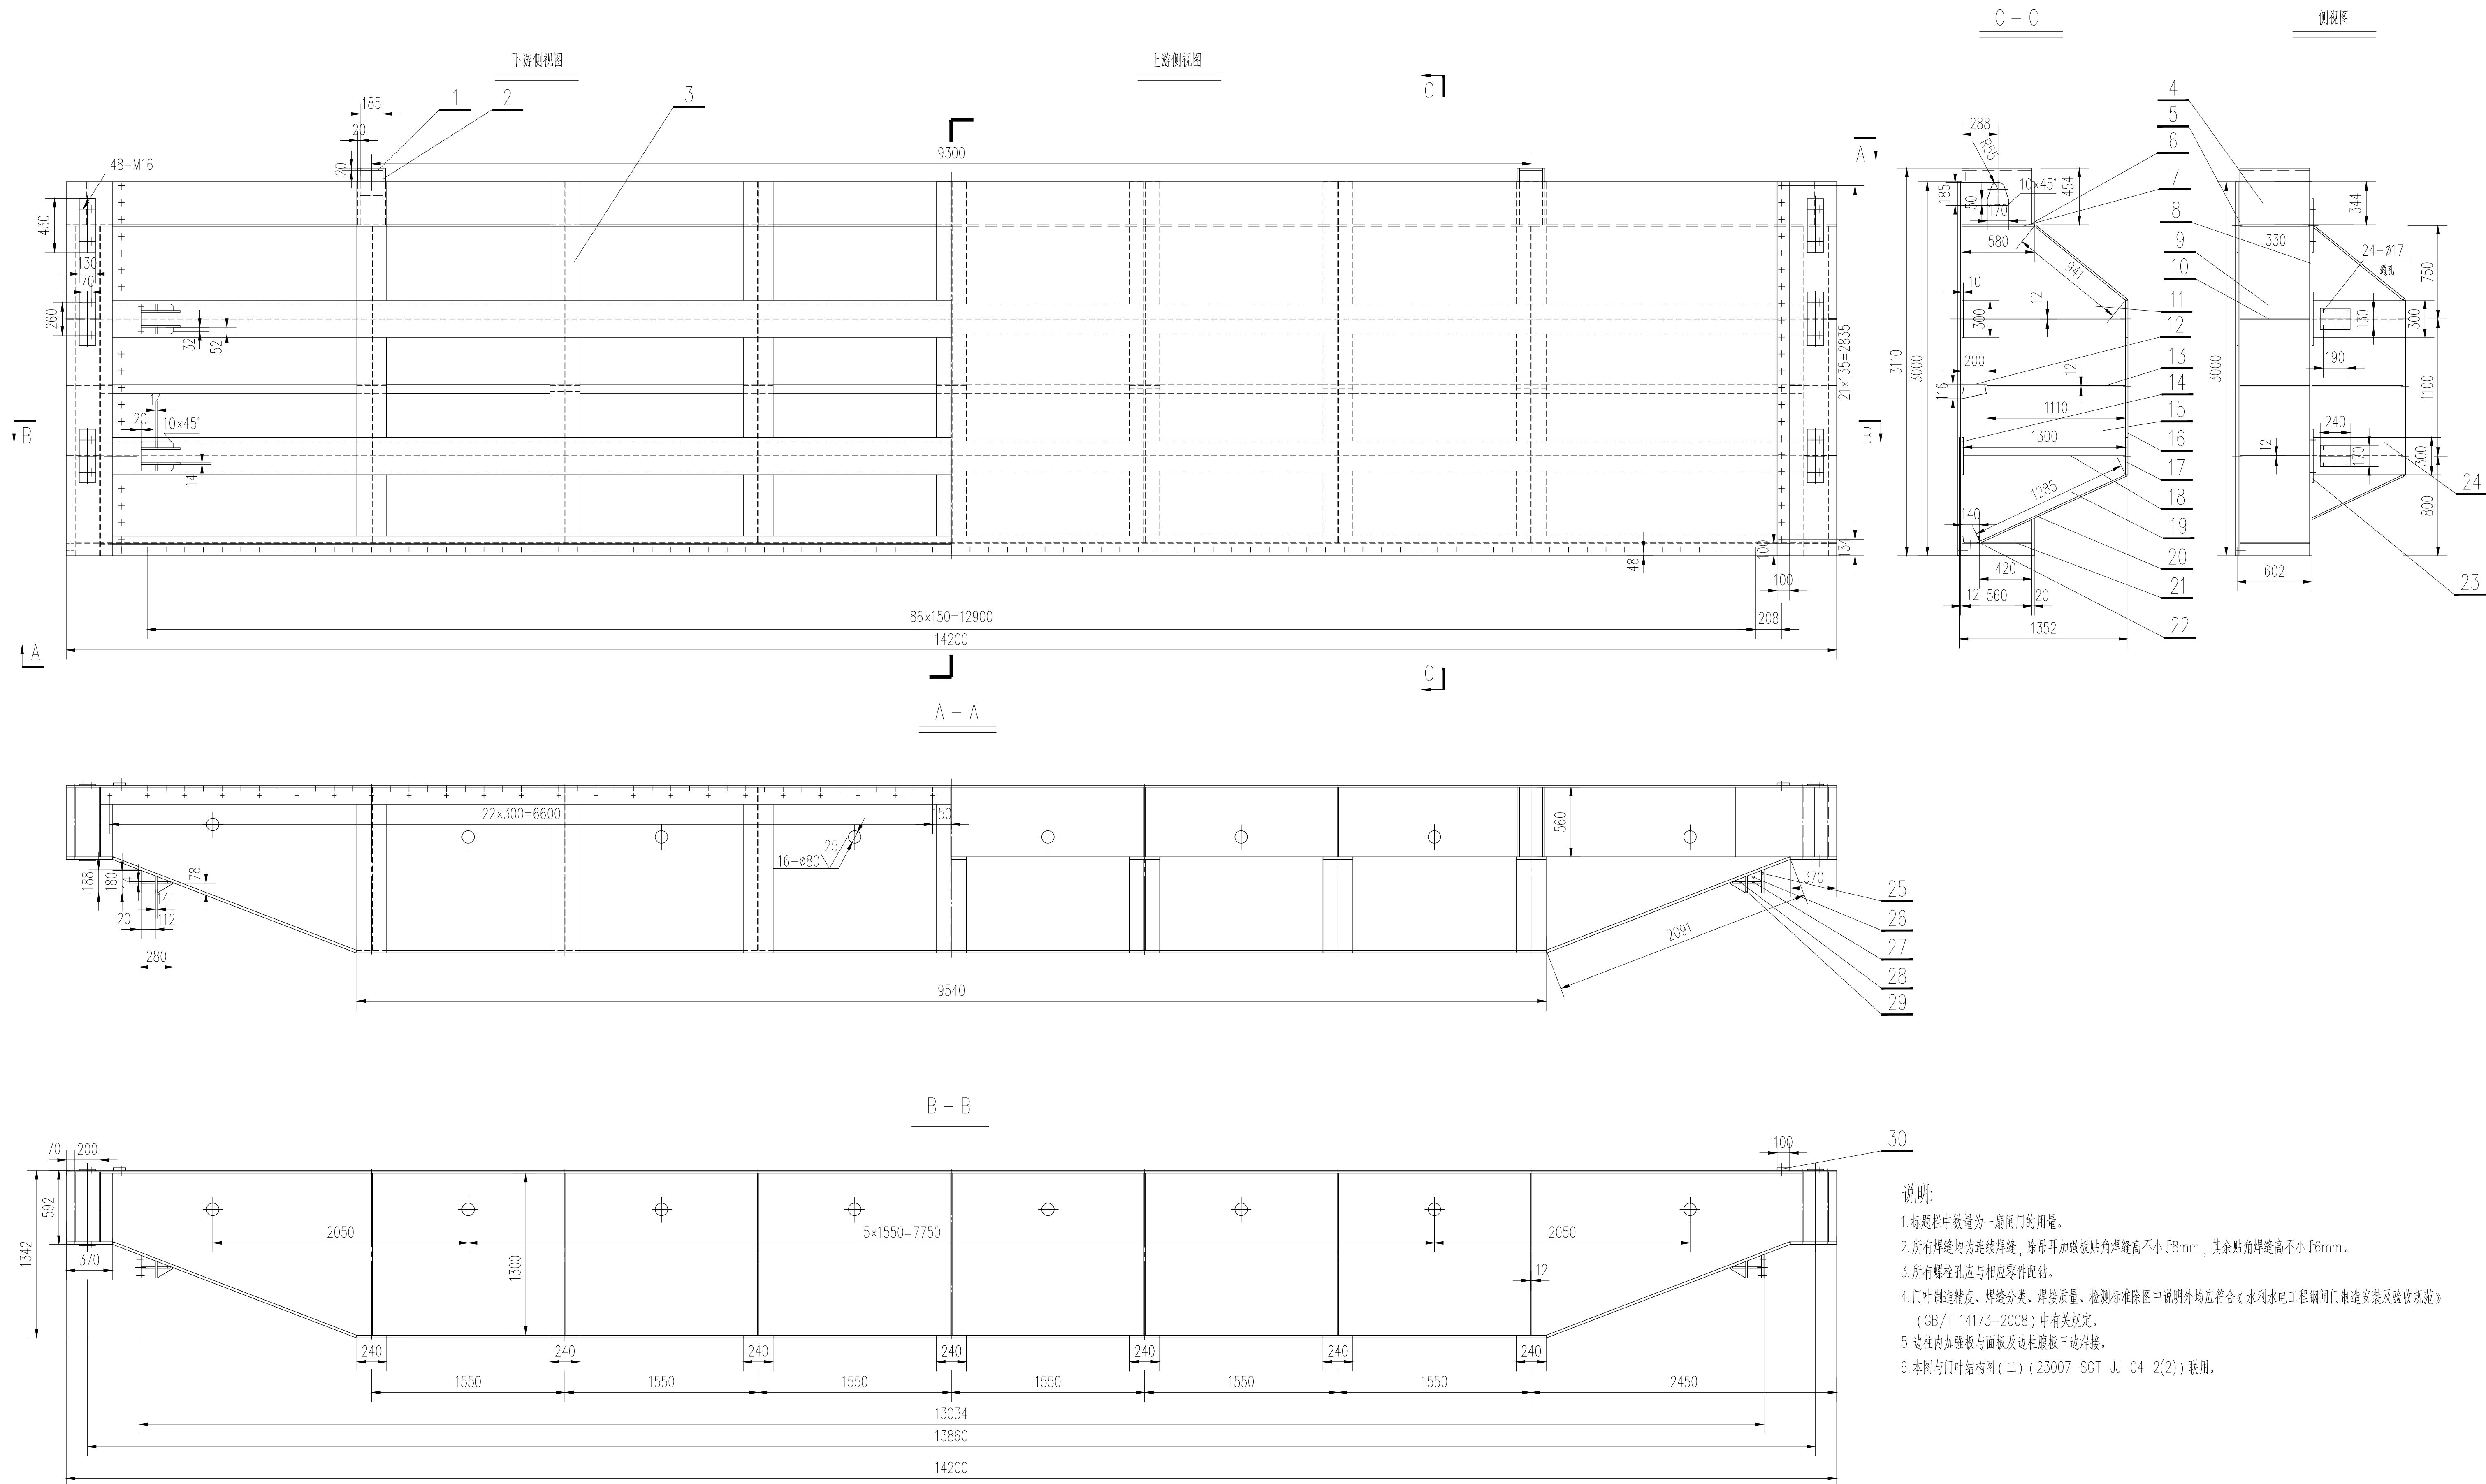

 广州市水务规划勘测设计研究院有限公司 Guangzhou Water Planning & Design Institute Co., Ltd.				项目名称		广州市大塱拦河闸坝加固改造工程	
批准		校核 蔡积翔		项目负责人 陈汉杰		阶段 施工图	
核定		设计 卢钊颖		专业负责人 卢钊颖		专业 金属结构	
审查 欧镇财		制图 卢钊颖		日期 2023.07		比例 1:50	
				1		图号 23007-SGT-JJ-04-2(1)	

声明：未经授权，不得翻印（录）、传播或他用。对于侵权行为，我公司将保留追究其法律责任的权利。