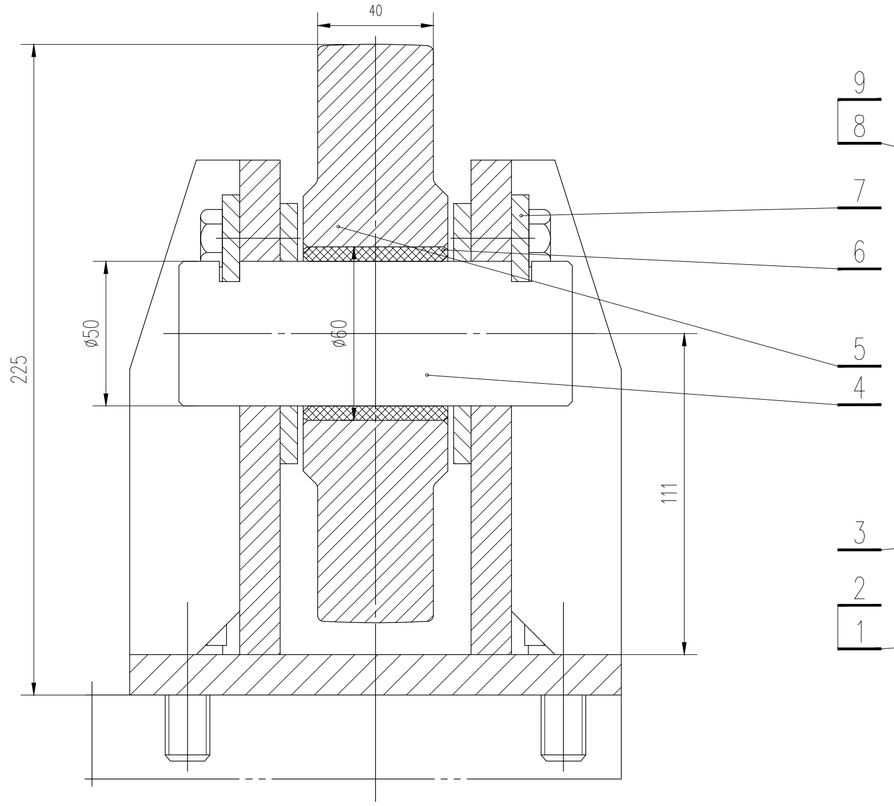

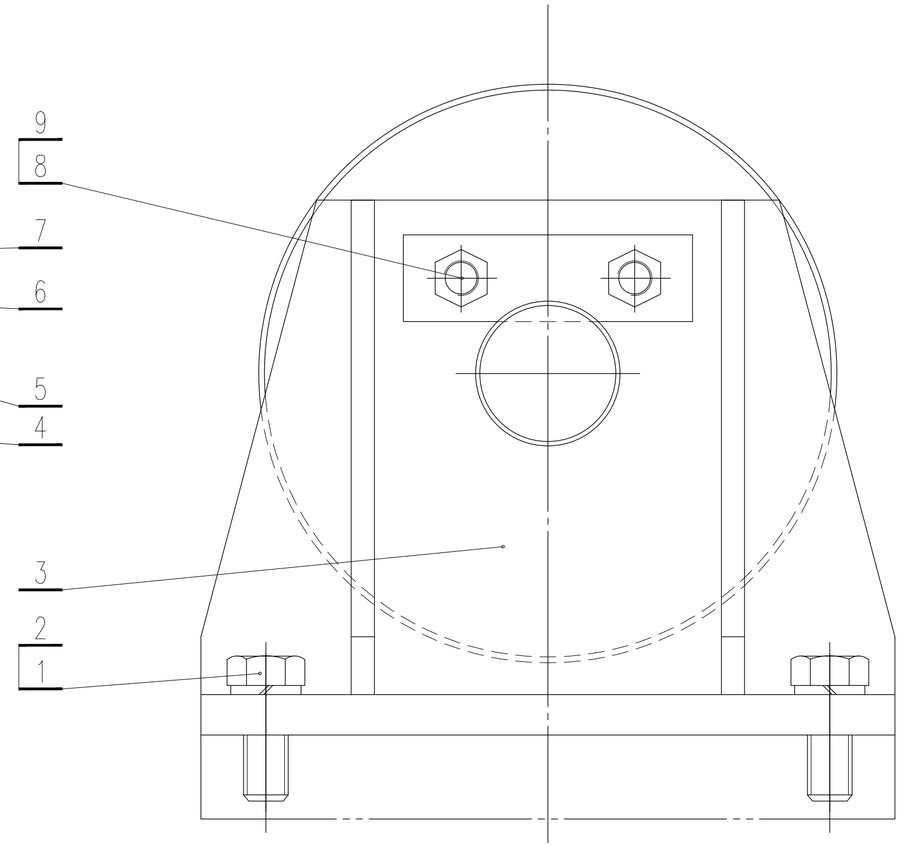

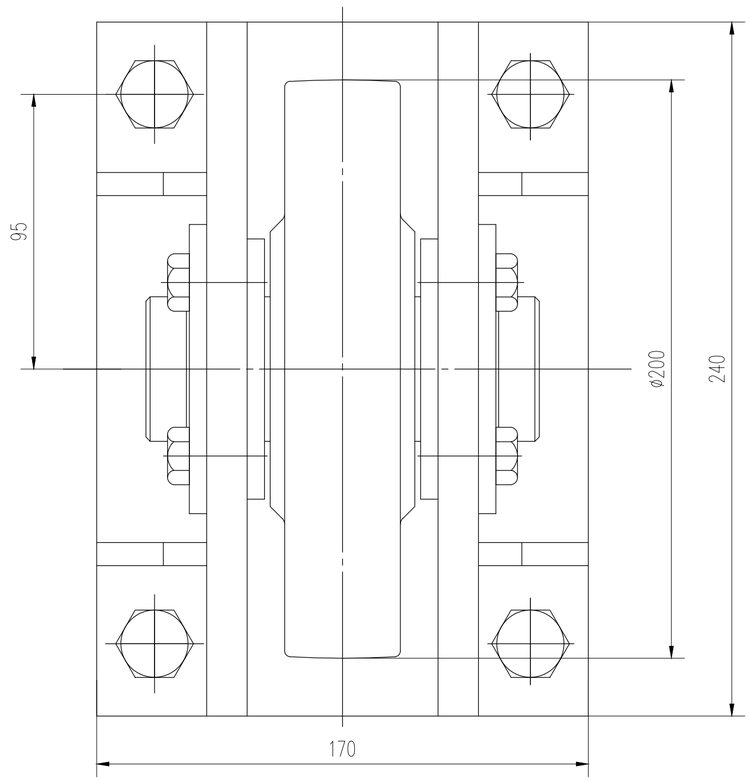

说明:

1.标题栏中数量为一处的用量，本闸门共4处。

总重: 27.60

编号	代号或图号	名称及规格	材料	数量	单重	总重	备注
					重量（kg）		
9	GB859-87	垫圈 12	12Cr18Ni9	4	0.01	0.04	
8	GB5783-2000	螺栓 M12×25	12Cr18Ni9	4	0.03	0.12	
7	Q/ZB203-73	止轴板 50	Q355B	2	0.35	0.70	
6	23007-SGT-JJ-04-3-4	侧轮轴套	FZB	1	0.10	0.10	
5	23007-SGT-JJ-04-3-3	轮子	ZG310-570	1	9.50	9.50	
4	23007-SGT-JJ-04-3-2	轮轴	45	1	2.10	2.10	
3	23007-SGT-JJ-04-3-1	轮架	焊接件	1	15.38	15.38	
2	GB859-87	垫圈 16	12Cr18Ni9	4	0.01	0.04	
1	GB5783-2000	螺栓 M16×40	12Cr18Ni9	4	0.08	0.32	

广州市水务规划勘测设计研究院 Guangzhou Water Planning & Design Institute							项目名称	广州市大坳拦河闸坝加固改造工程			
批准			校核	蔡积翔		项目负责人	陈汉杰		阶段	施工图	侧轮装配图
核定			设计	卢毓颖		专业负责人	卢毓颖		专业	金属结构	
审查	欧镇财		制图	卢毓颖		日期	2023.07	A	比例	1：1.5	图号 23007-SGT-JJ-04-3

土建			签名
工艺		会签人员	
总图		会签专业	
电气			签名
水机		会签人员	
金结		会签专业	
建筑结构			签名
水工		会签人员	
地勘		会签专业	

声明：未经授权，不得翻印（录）、传播或他用。对于侵权行为,我公司将保留追究其法律责任的权利。