
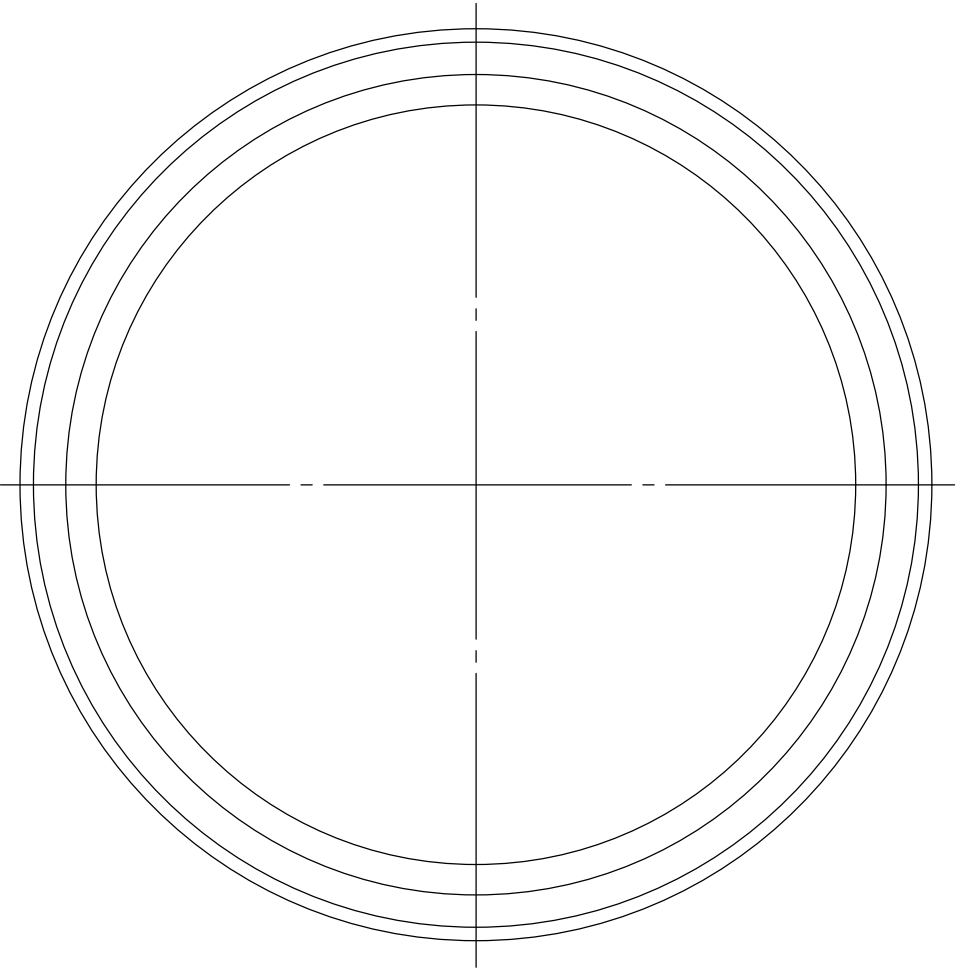


土建	工艺	电气		会签专业	会签人员	签名	建筑结构		会签专业	会签人员	签名
		水机					水工				
		金结					地勘				
总图											
会签专业		会签人员	签名	会签专业	会签人员	签名	会签专业		会签专业	会签人员	签名

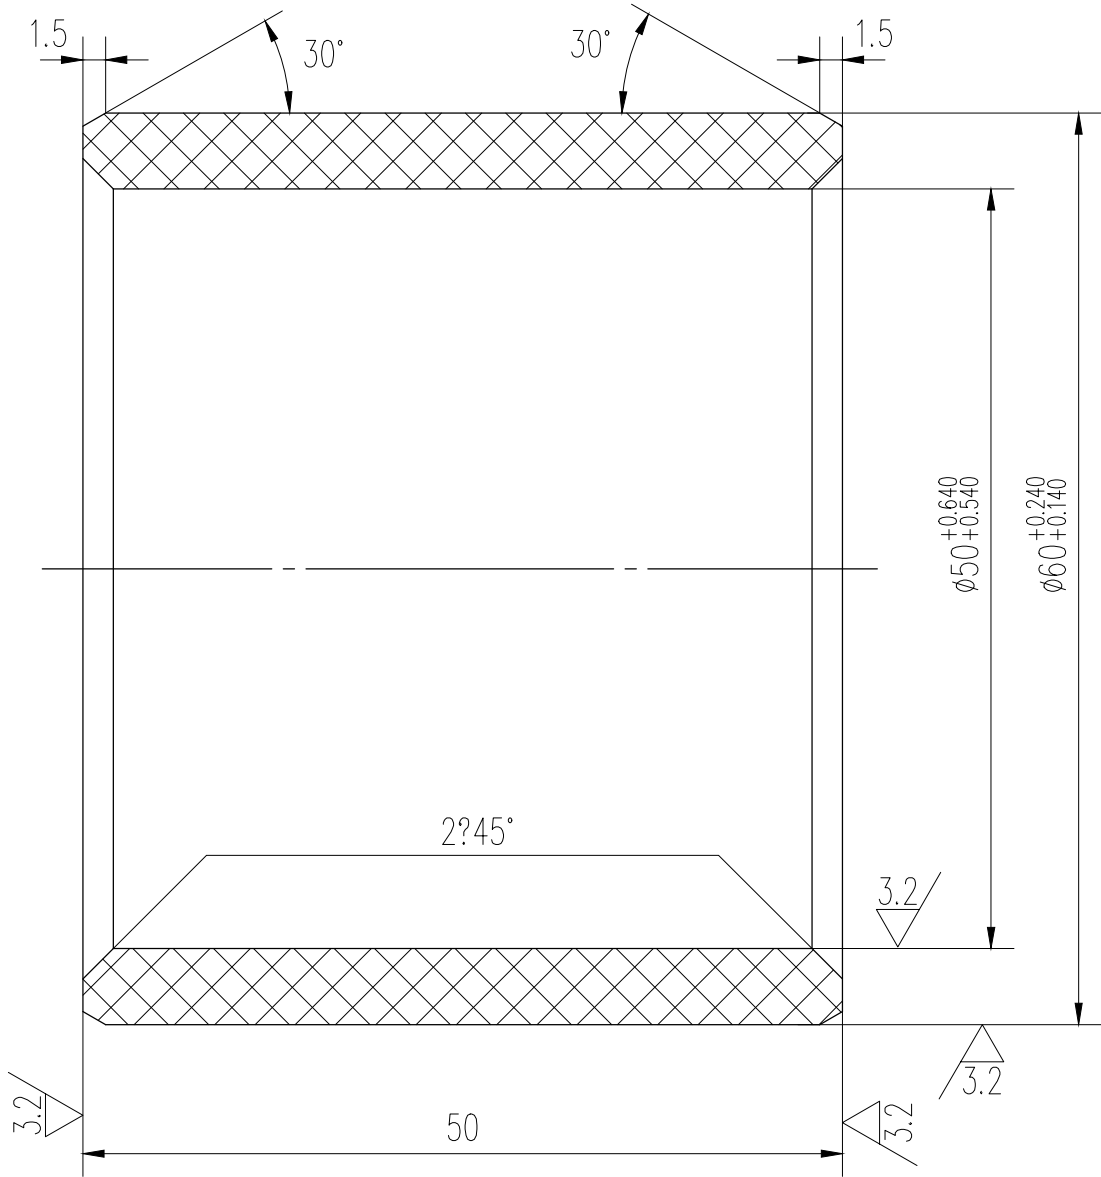

其余 $\sqrt[12.5]{}$

说明:

- 标题栏中数量为一处的用量。
- 材质采用FZB。

总重: 0.10

<div>广州市水务规划勘测设计研究院有限公司 Guangzhou Water Planning &amp; Design Institute Co., Ltd.</div>							项目名称		广州市大坳拦河闸坝加固改造工程			
批准			校核	蔡积翔		项目负责人	陈汉杰	阶段	施工图	侧轮轴套		
核定			设计	卢毓颖		专业负责人	卢毓颖	专业	金属结构			
审查	欧镇财		制图	卢毓颖		日期	2023. 07	A	比例	2: 1	图号	23007-SGT-JJ-01-3-4

声明: 未经授权, 不得翻印(录)、传播或他用。对于侵权行为, 我公司将保留追究其法律责任的权利。