


建设阶段	设计	审核	批准	会签人	会签日期	会签专业	会签人	会签日期	会签专业
施工	设计	审核	批准	会签人	会签日期	会签专业	会签人	会签日期	会签专业
竣工	设计	审核	批准	会签人	会签日期	会签专业	会签人	会签日期	会签专业
验收	设计	审核	批准	会签人	会签日期	会签专业	会签人	会签日期	会签专业

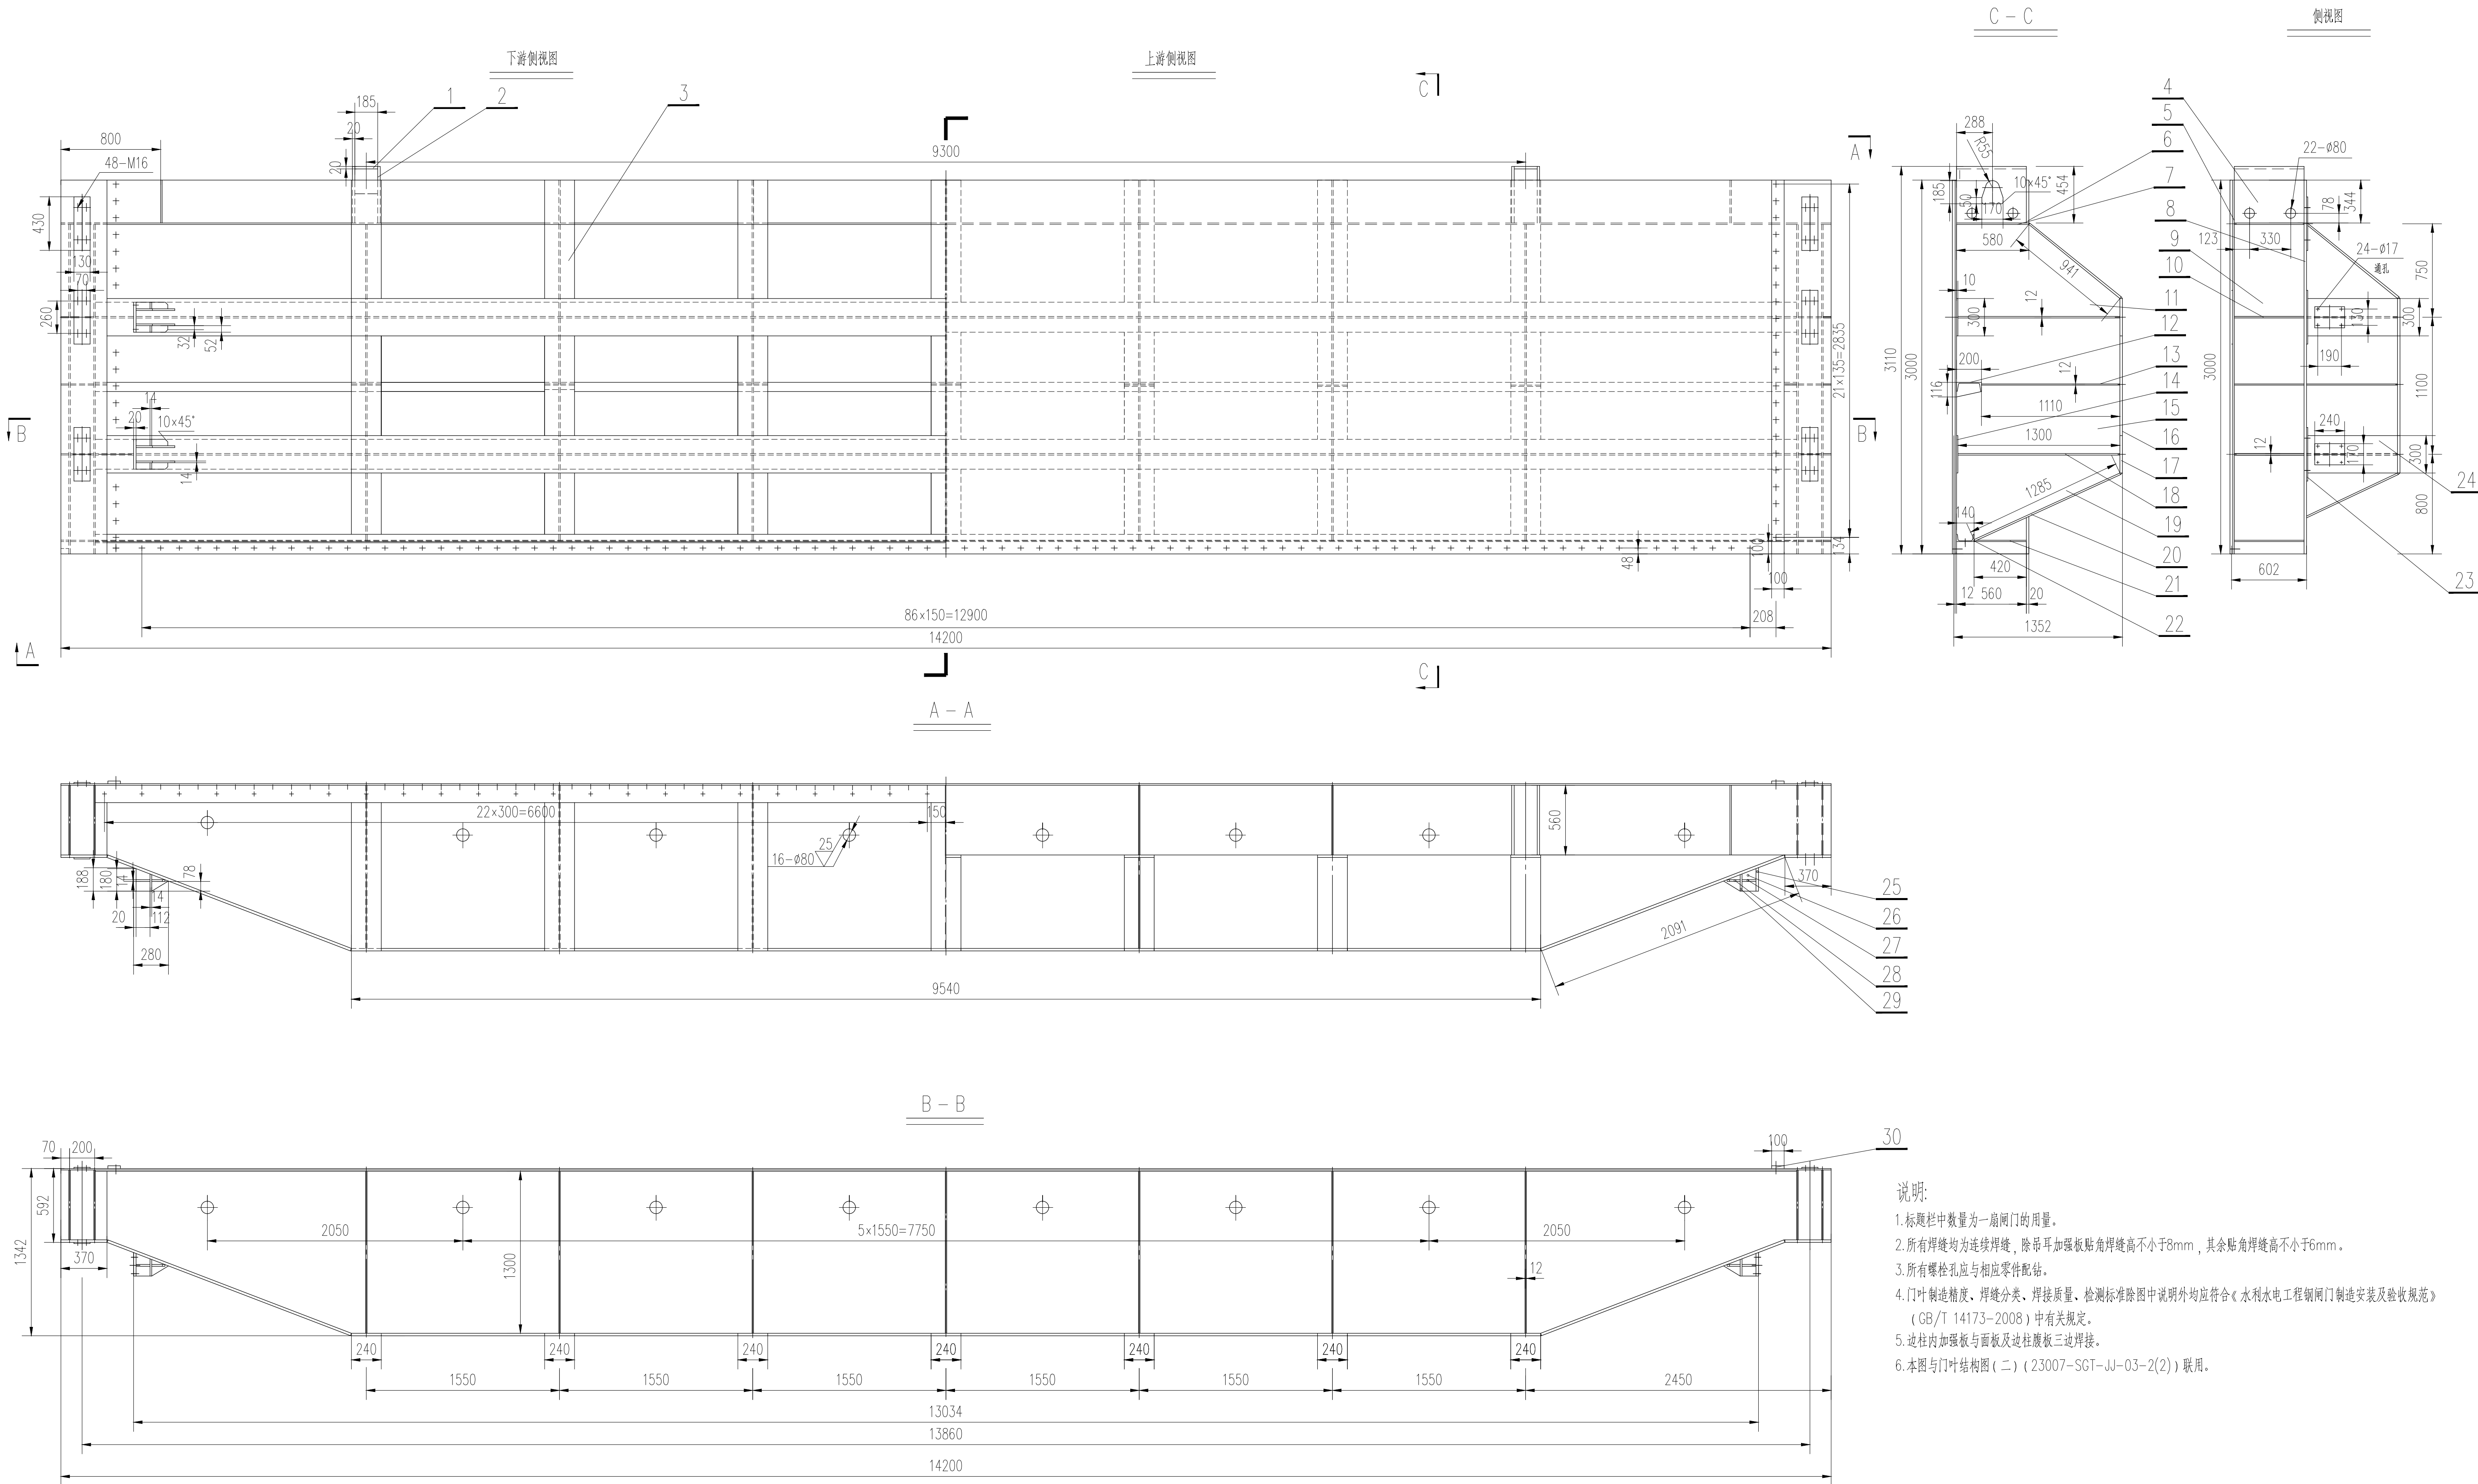

 广州市水务规划勘测设计研究院有限公司 Guangzhou Water Planning & Design Institute Co., Ltd.				项目名称	广州市大塘拦河闸坝加固改造工程			
批准		校核	蔡积翔	项目负责人	陈汉杰	阶段	施工图	门叶结构图（一）
核定		设计	卢毓颖	专业负责人	卢毓颖	专业	金属结构	
审查	欧镇财	制图	卢毓颖	日期	2023.07	1	比例 1: 50 图号 23007-SGT-JJ-03-2(1)	

声明: 未经授权, 不得翻印(录)、传播或他用。对于侵权行为, 我公司将保留追究其法律责任的权利。