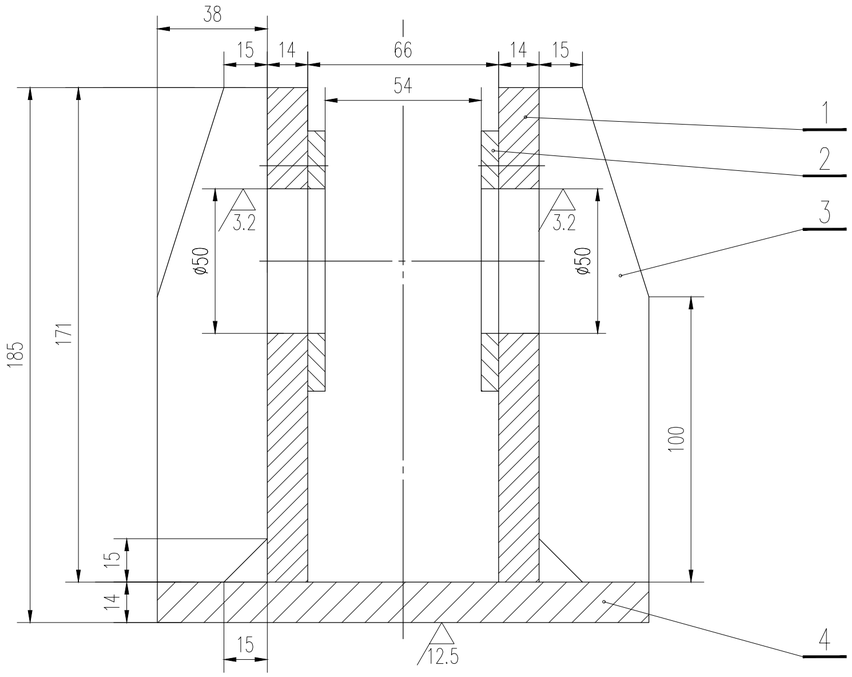

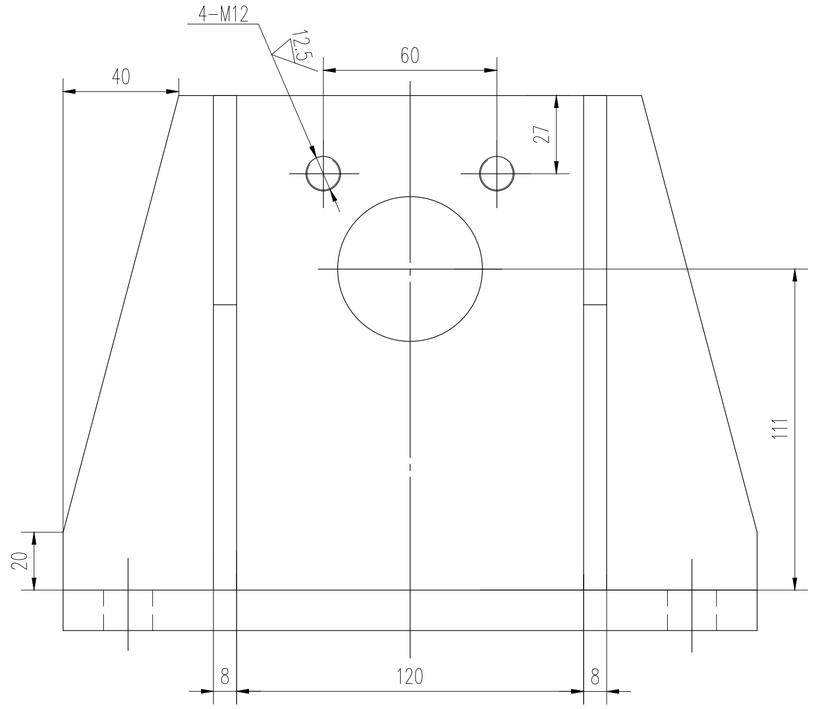

其余 ▽

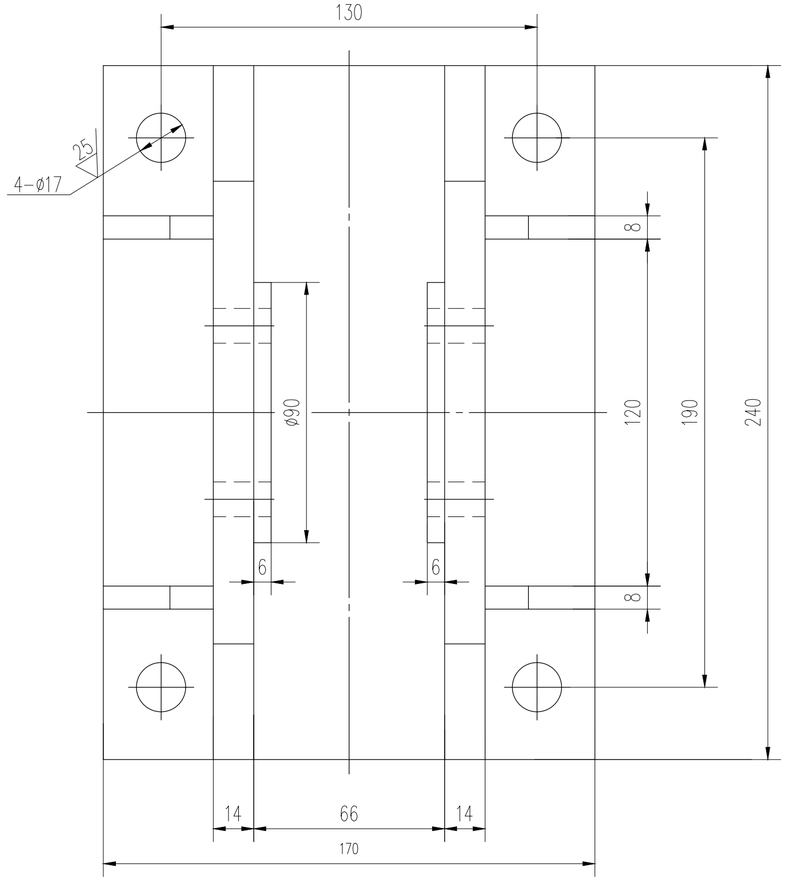

说明:

1.标题栏中数量为一处的用量，本闸门共4处。

2.贴角焊缝高不得小于6mm。

总重: 15.38

编号	代号或图号	名称及规格	材料	数量	单重	总重	备注
					重量（kg）		
4		底板	Q355B	1	4.48	4.48	
3		筋板	Q355B	4	0.41	1.64	
2		加强板	Q355B	2	0.21	0.42	
1		支撑板一	Q355B	2	4.42	8.84	

广州市水务规划勘测设计研究院有限公司 Guangzhou Water Planning & Design Institute Co.,Ltd.							项目名称	广州市大坳拦河闸坝加固改造工程			
批准			校核	蔡积翔		项目负责人	陈汉杰		阶段	施工图	侧轮支架
核定			设计	卢毓颖		专业负责人	卢毓颖		专业	金属结构	
审查	欧镇财		制图	卢毓颖		日期	2023.07	A	比例	1：1.5	图号 23007-SGT-JJ-03-3-1

土建 工艺 总图 会签专业 会签人员 签名

电气 水机 金结 会签专业 会签人员 签名

建筑结构 水工 地勘 会签专业 会签人员 签名

声明：未经授权，不得翻印（录）、传播或他用。对于侵权行为,我公司将保留追究其法律责任的权利。