



土建	工艺 总图	专业		会签人员	签名	专业		会签人员	签名	专业		会签人员	签名
		电气		会签专业	签名	水机		会签专业	签名	结构		会签专业	签名
		建筑		会签专业	签名	水工		会签专业	签名	地质		会签专业	签名
				会签专业	签名			会签专业	签名			会签专业	签名

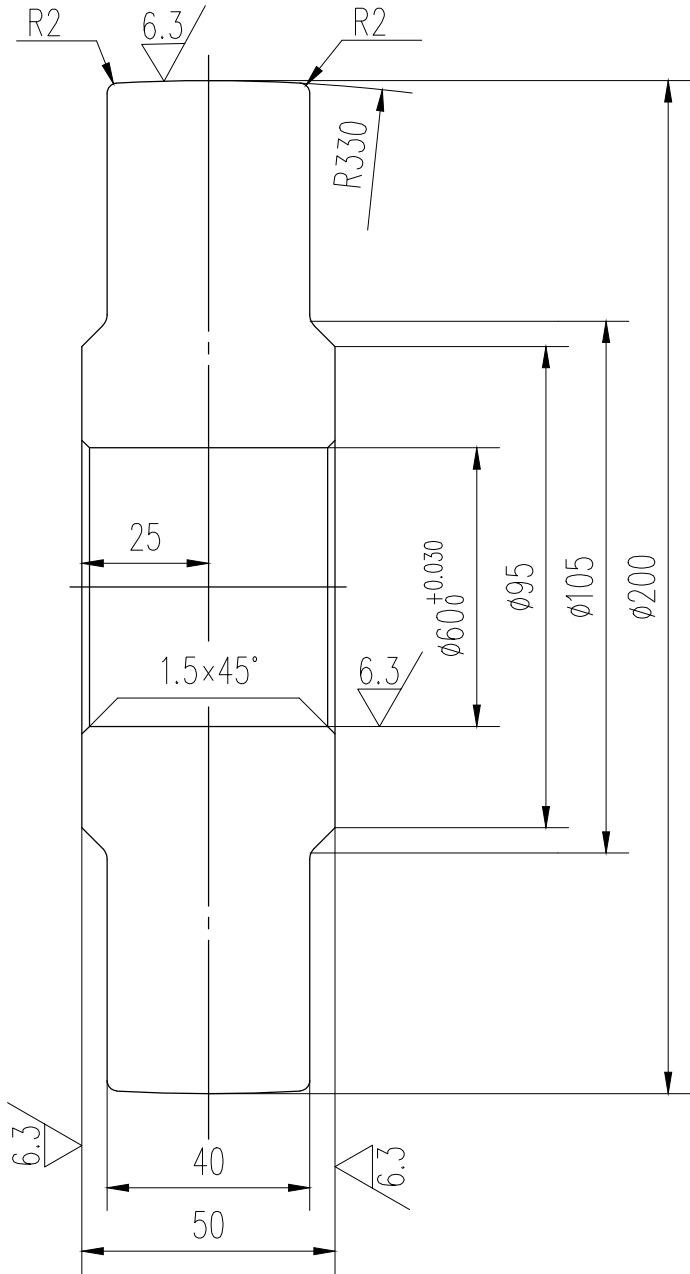

说明:

- 1.标题栏中数量为一扇闸门的用量。
- 2.未注圆角半径均为R3。
- 2.材质为ZG310-570。

总重: 9.50

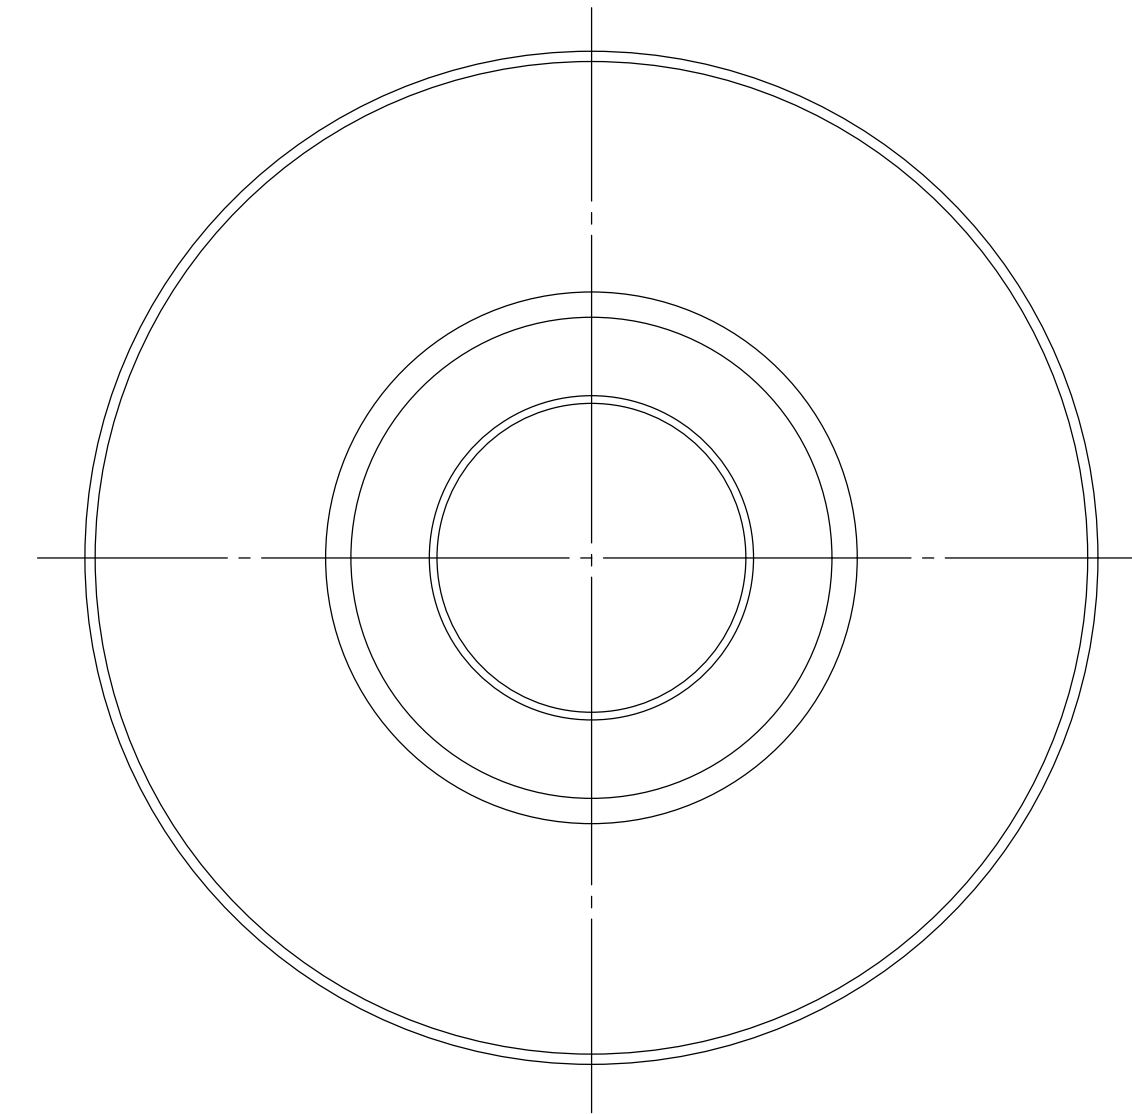

其余 12.5/



6 1893283 851148

 <b>广州市水务规划勘测设计研究院有限公司</b> Guangzhou Water Planning & Design Institute Co., Ltd.							项目名称	广州市大坳拦河闸坝加固改造工程				
批准			校核	蔡积翔		项目负责人	陈汉杰	阶段	施工图	侧轮轮子		
核定			设计	卢毓颖		专业负责人	卢毓颖	专业	金属结构			
审查	欧镇财		制图	卢毓颖		日期	2023. 07	A	比例	1: 1.5	图号	23007-SGT-JJ-03-3-3

声明: 未经授权, 不得翻印(录)、传播或他用。对于侵权行为, 我公司将保留追究其法律责任的权利。