
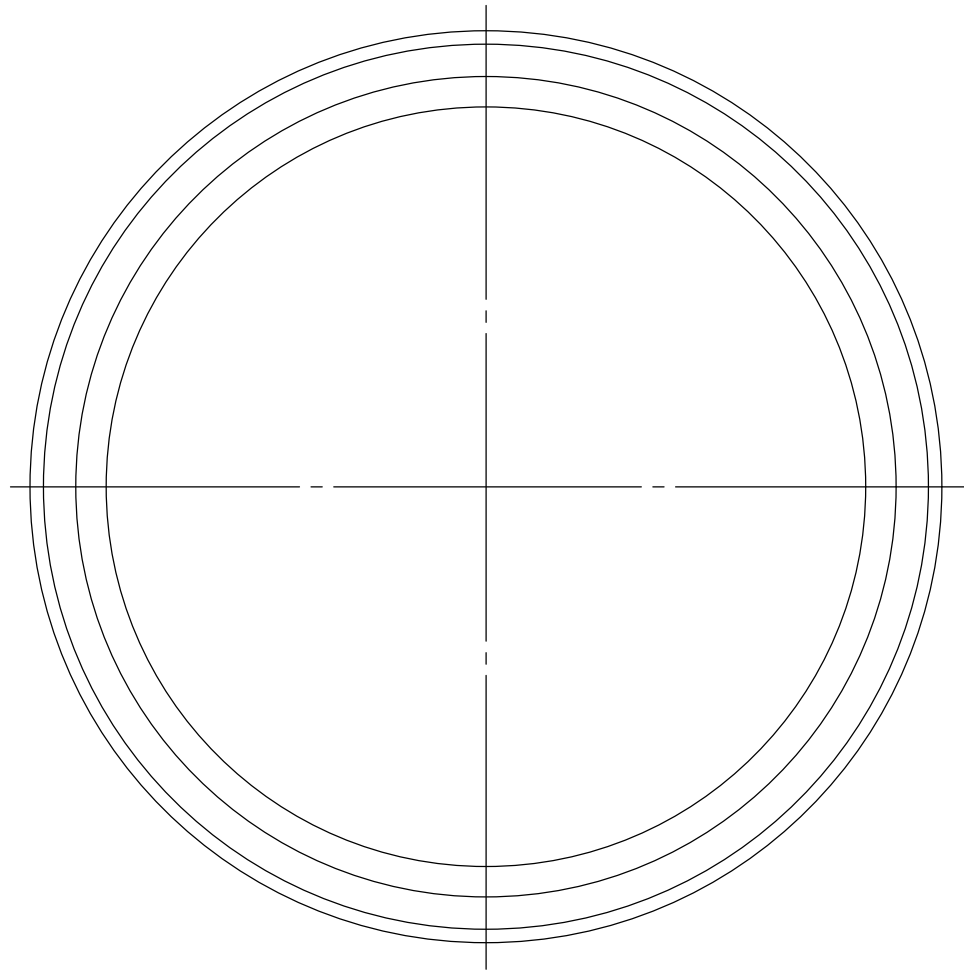


土建	工艺	总图	
----	----	----	--	--	

其余 $\sqrt[12.5]{}$

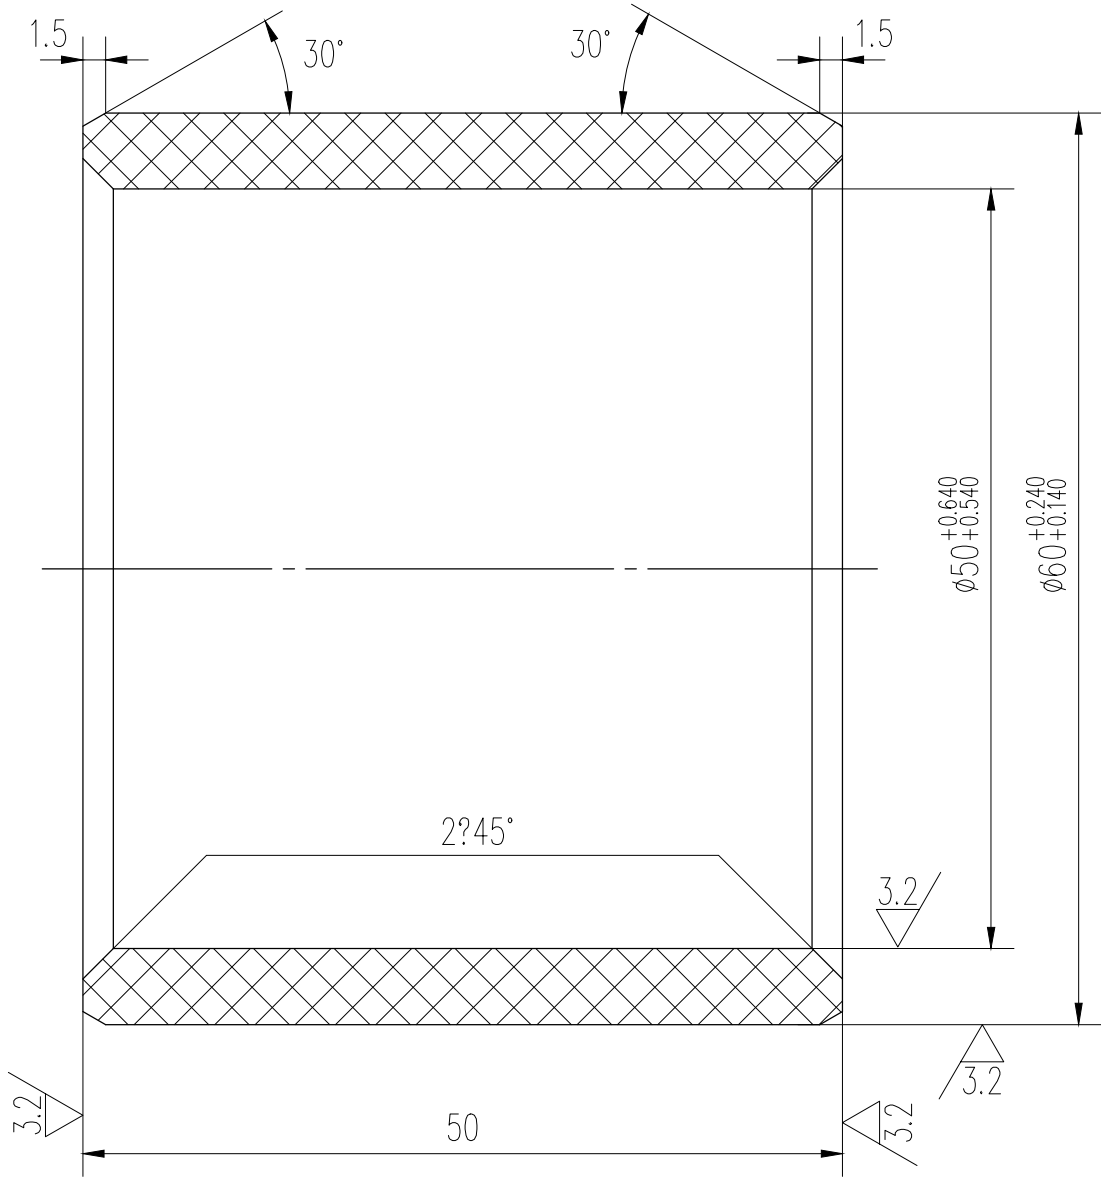

说明:

- 标题栏中数量为一处的用量。
- 材质采用FZB。

总重: 0.10

<div><div><div><div><div></div></div></div><div><div><div>广州市水务规划勘测设计研究院有限公司</div><div>Guangzhou Water Planning & Design Institute Co., Ltd.</div></div></div></div></div>							项目名称		广州市大坳拦河闸坝加固改造工程				
批准			校核	蔡积翔		项目负责人	陈汉杰	阶段	施工图	侧轮轴套			
核定			设计	卢毓颖		专业负责人	卢毓颖	专业	金属结构				
审查	欧镇财		制图	卢毓颖		日期	2023.07	A	比例	2: 1	图号	23007-SGT-JJ-03-3-4	

声明: 未经授权, 不得翻印(录)、传播或他用。对于侵权行为, 我公司将保留追究其法律责任的权利。